


Bijlage bij besluit 27135-2017/BY/H

Parkeren

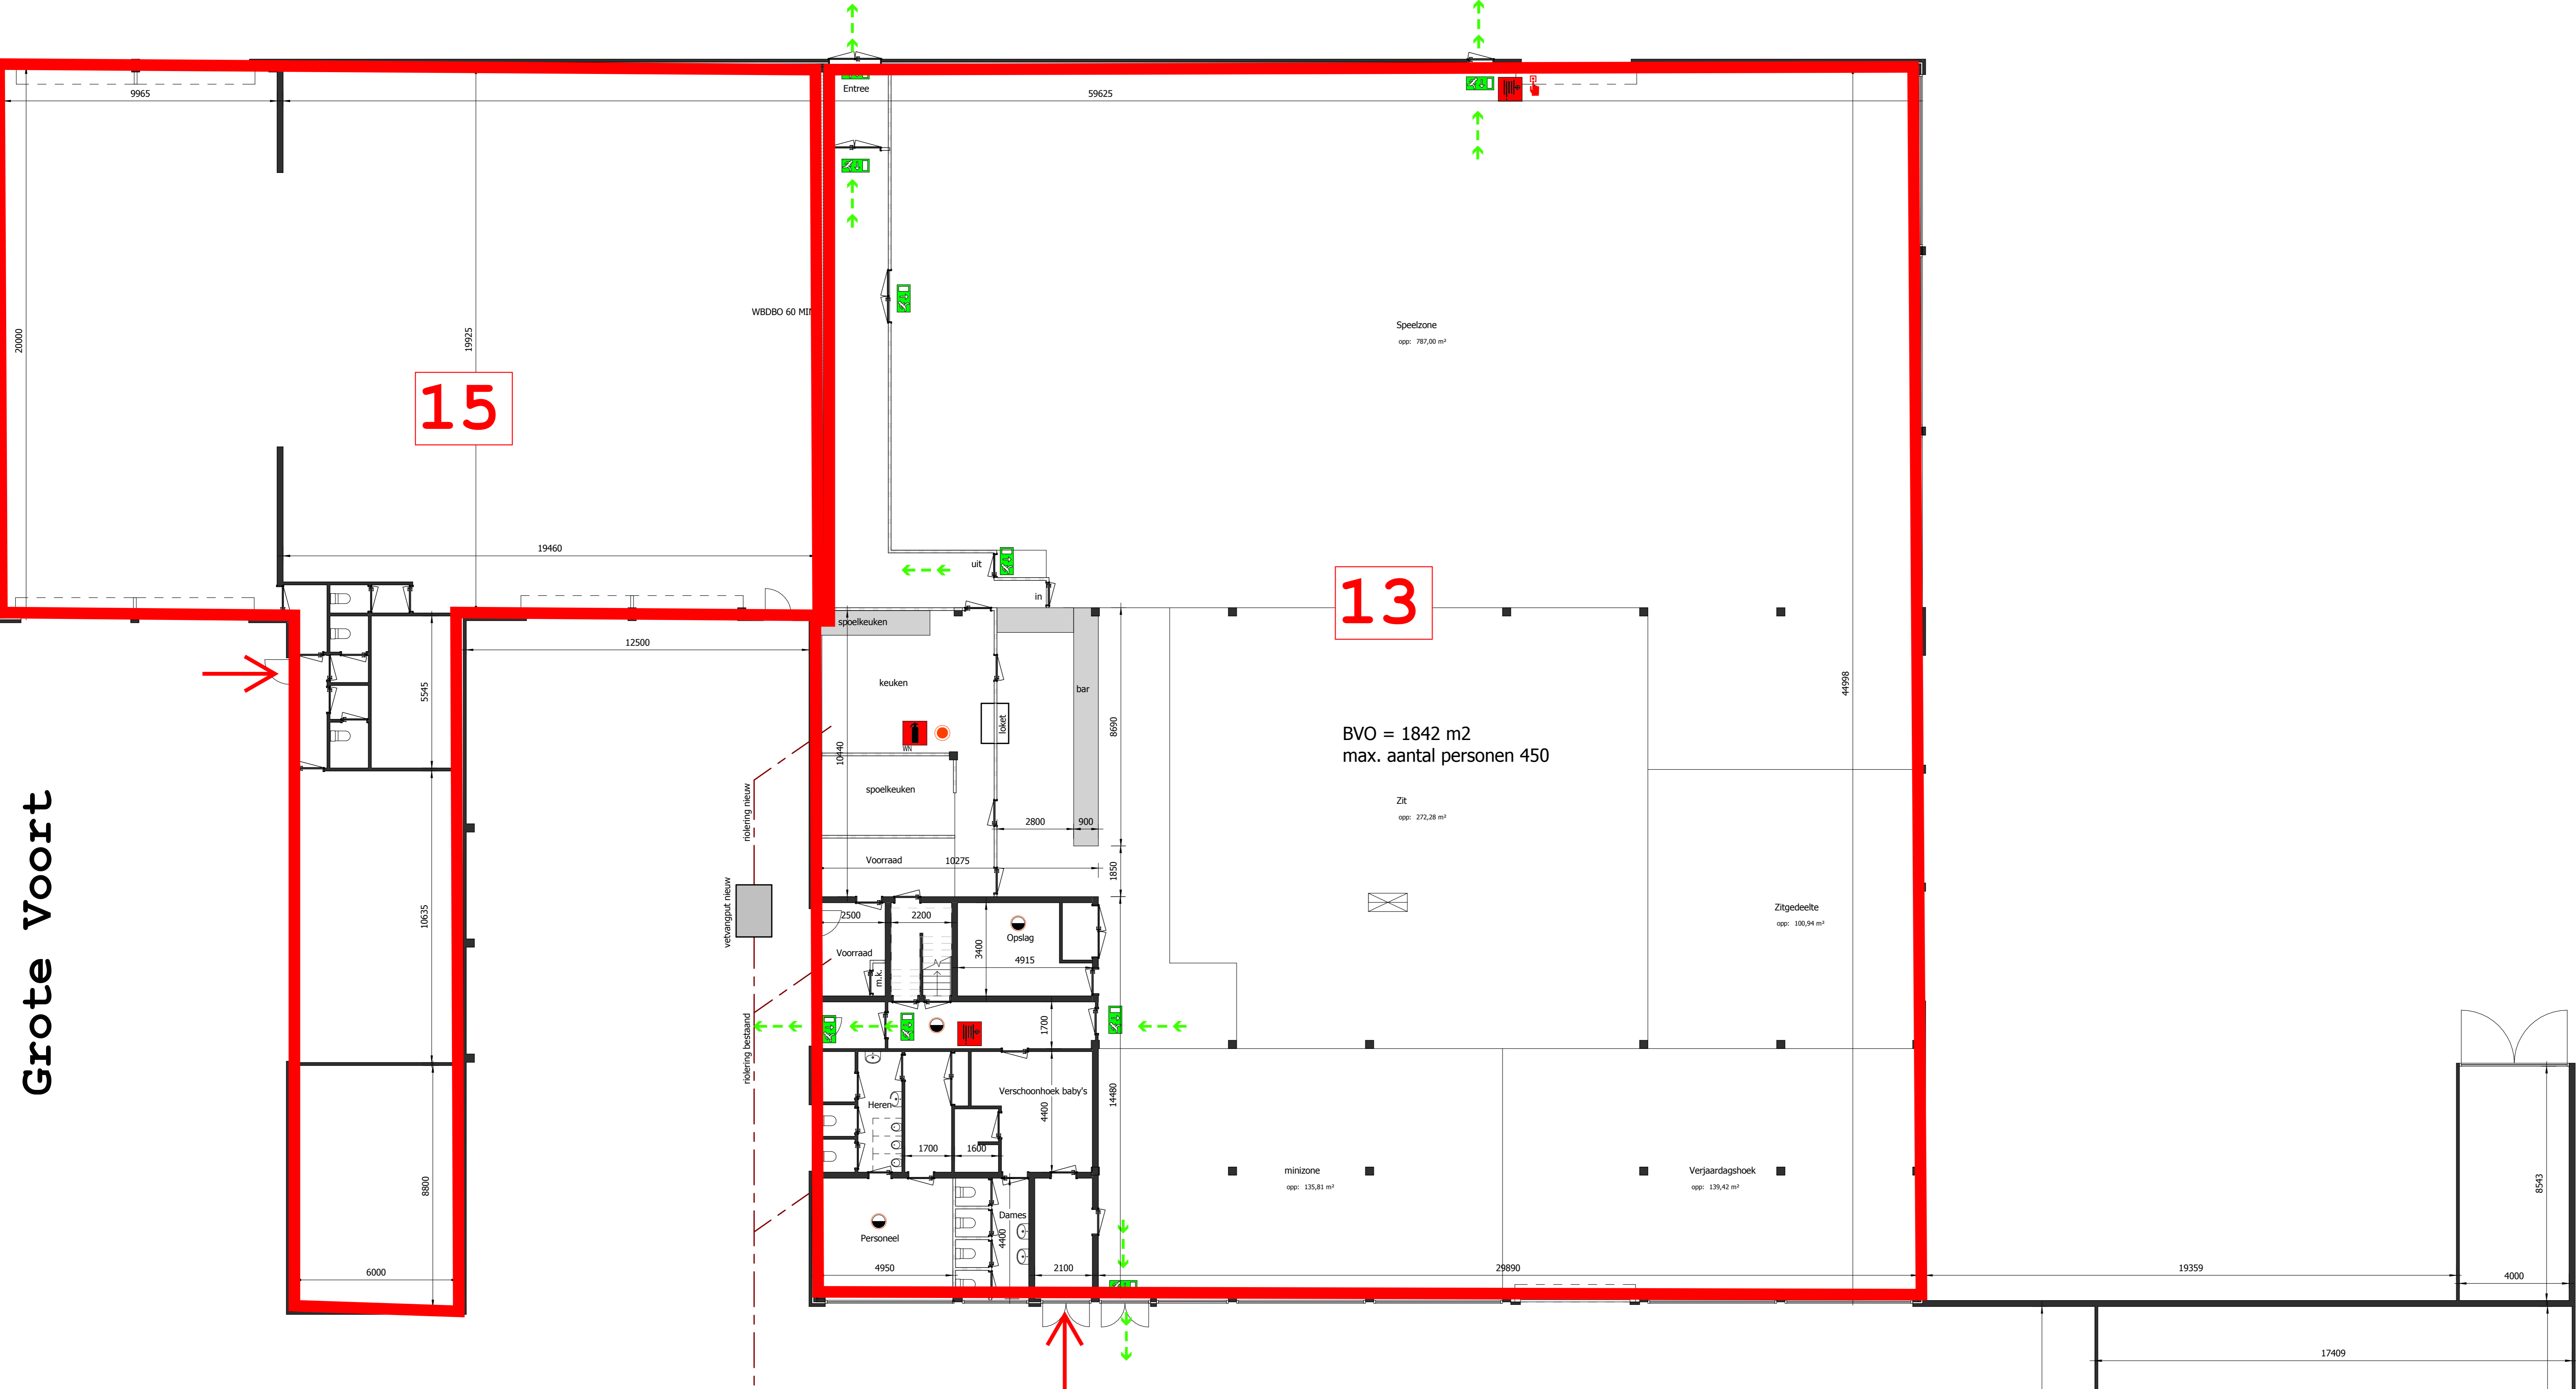

Grote Voort


13

15

BVO = 1842 m2
max. aantal personen 450

1 Begane grond
1:100

Parkeren

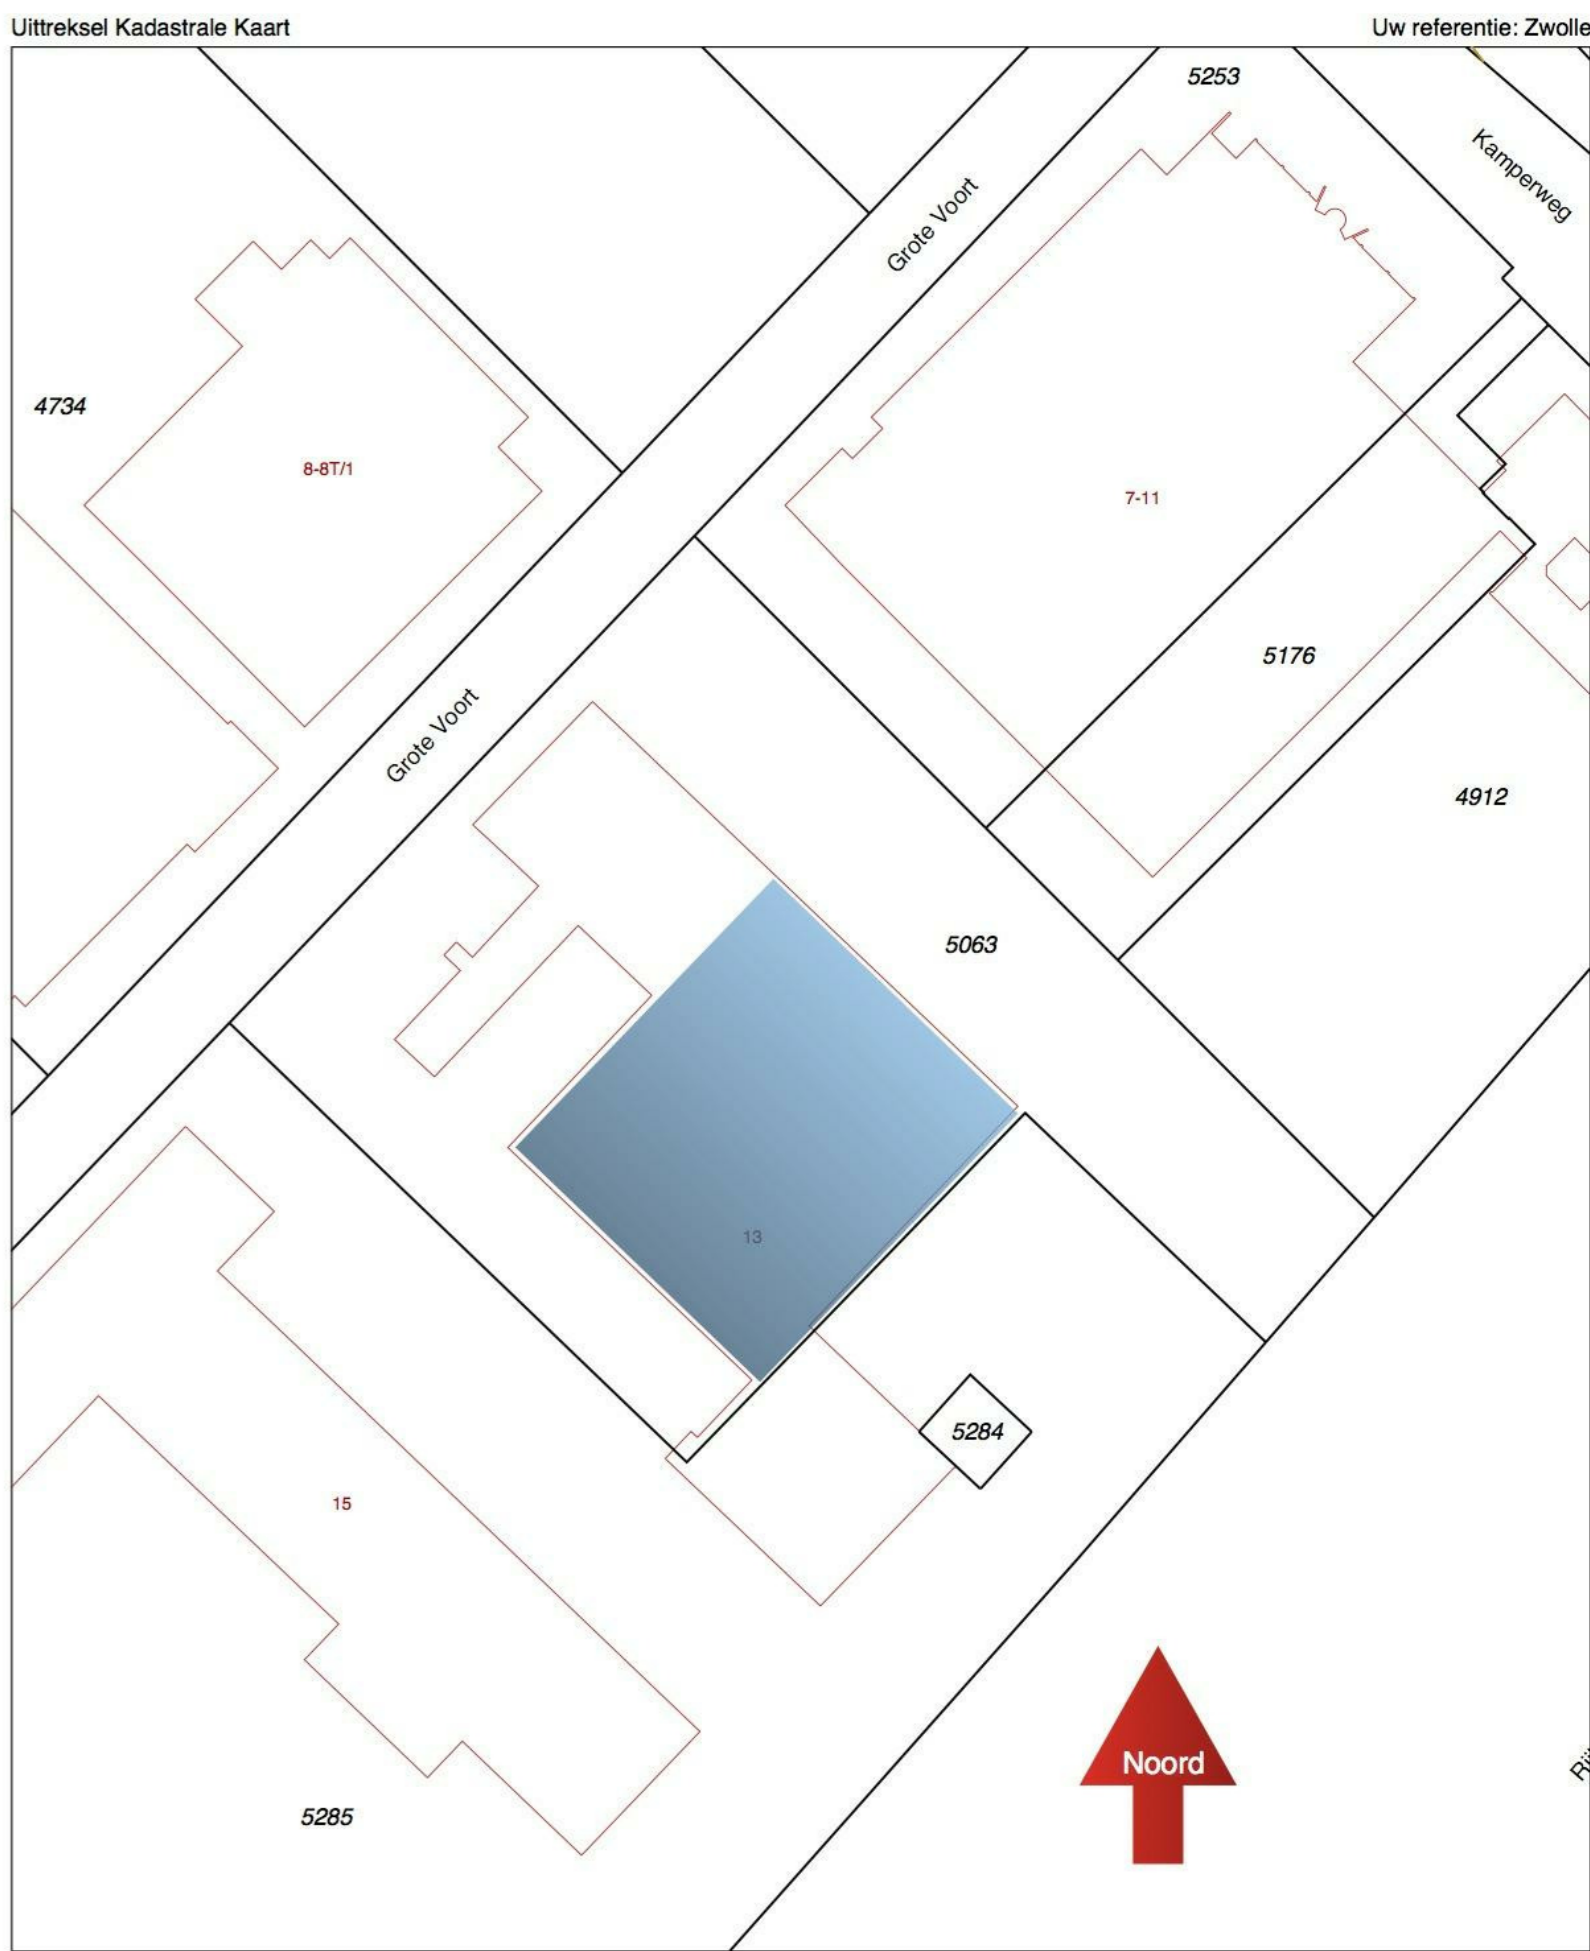

Deze kaart is noggericht
12345 Perceelnummer
26 Huurnummer
Vastgelegde kadastrale grens
Voorlopige kadastrale grens
Aanwijzende kadastrale grens
Bouwweg
Overige bouwweg

Schaal 1:1000
Kadastrale gemeente
Sectie
Perceel

ZWOLLE
E
5063

Aan dit uitbreidel kunnen geen betrouwbare maten worden ontleend.


