



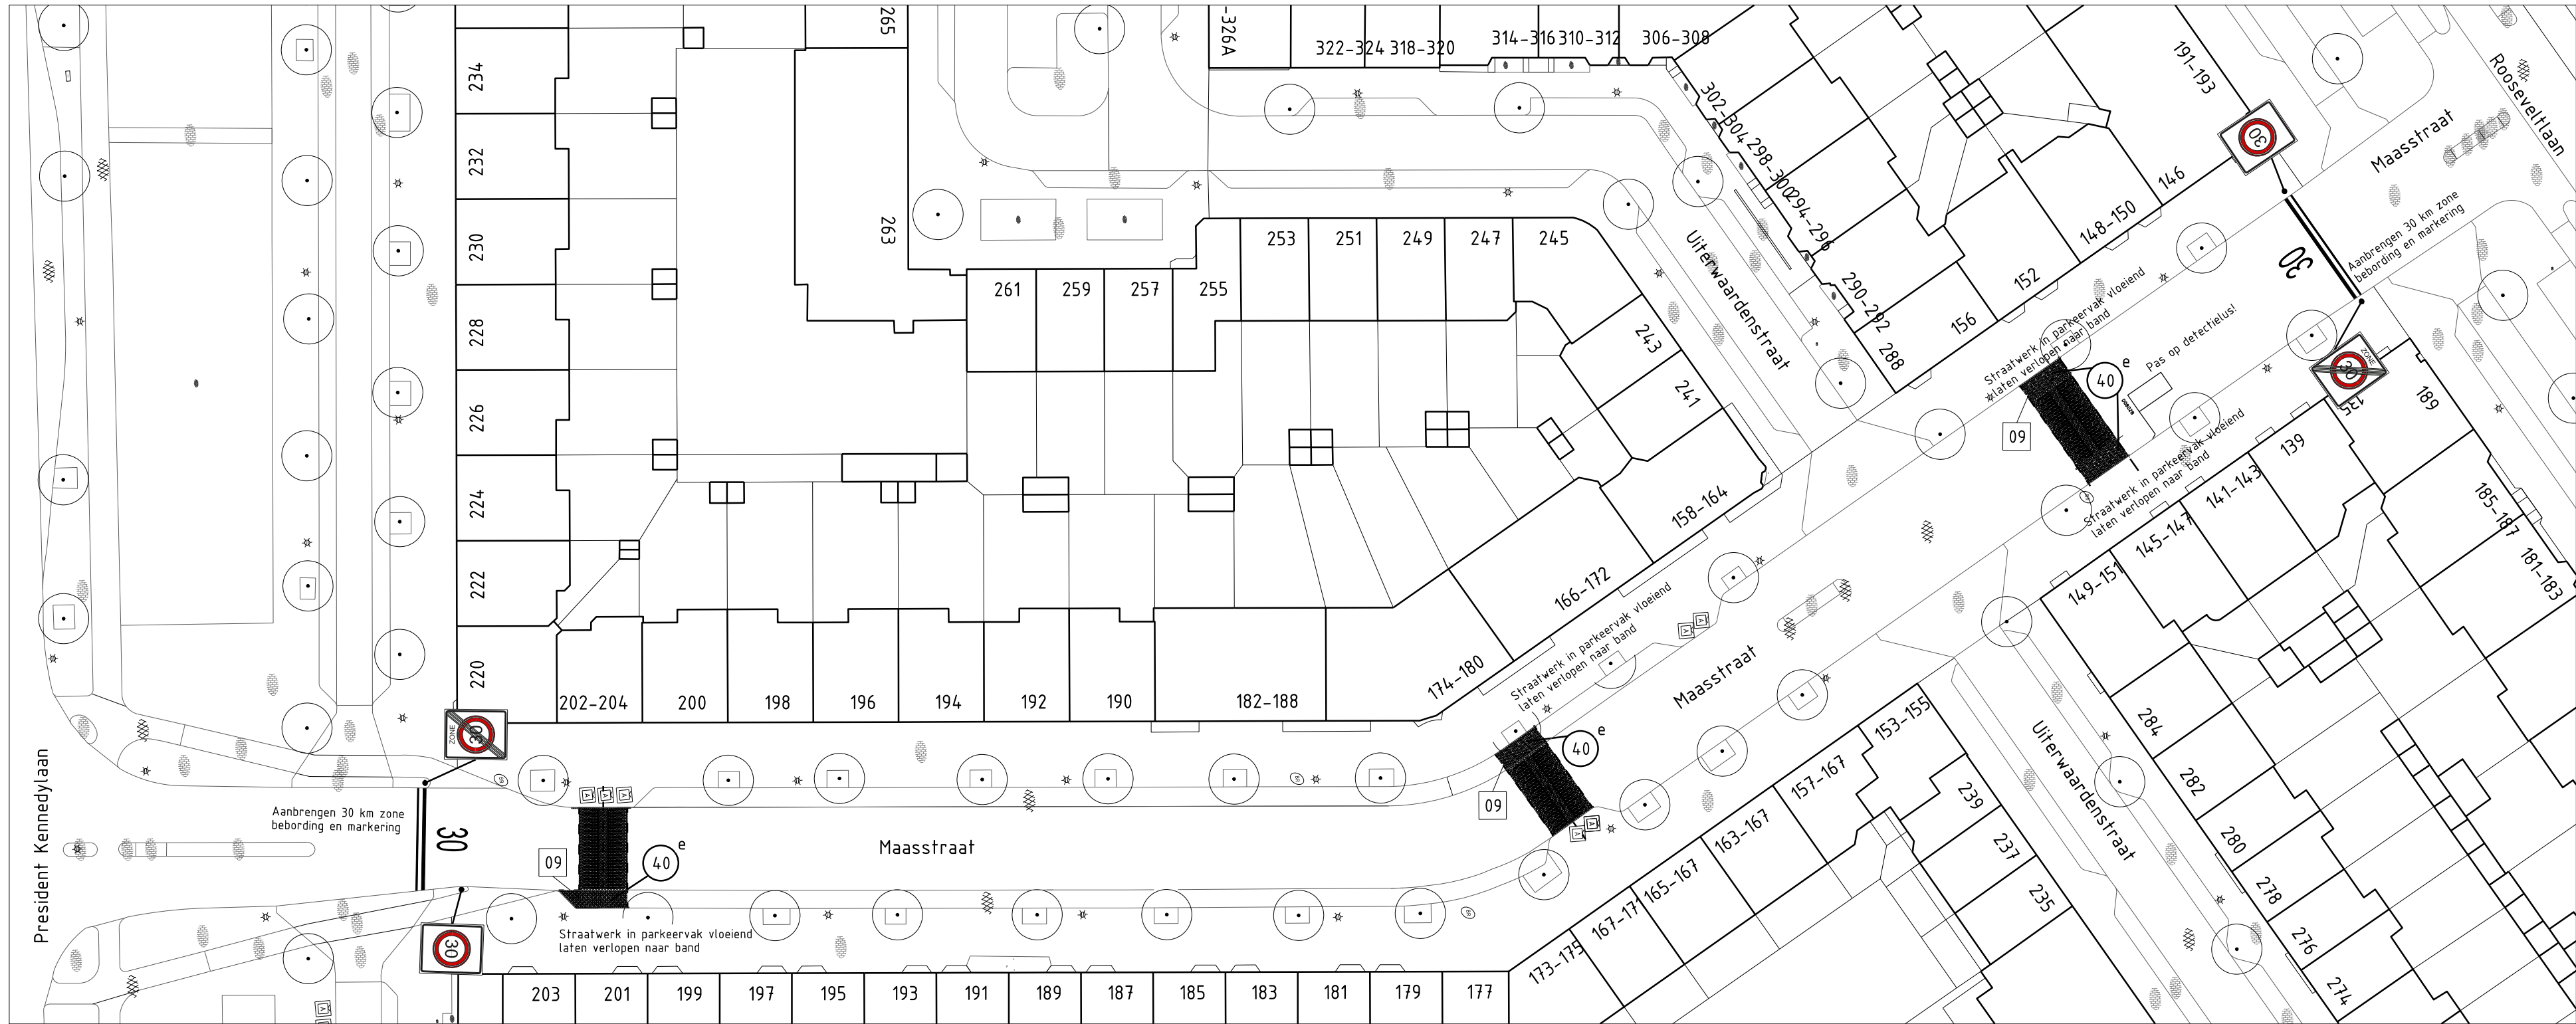

Situatie
SCHAAL 1 : 500

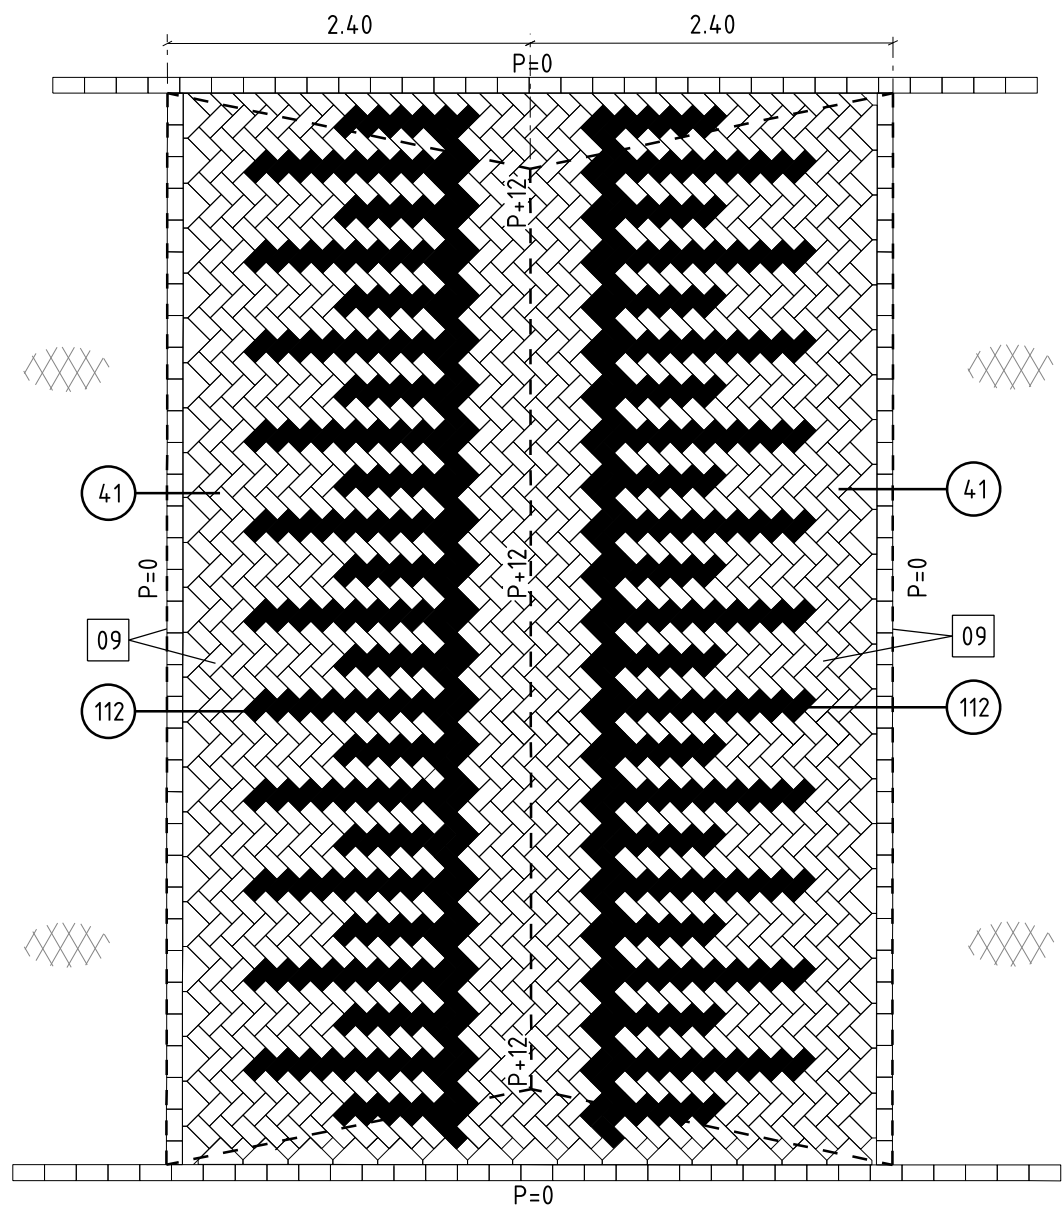

Detail drempel
SCHAAL 1 : 50

MATERIAALLIJST	
Verklaring:	
	Nieuw
	Herstraten
	h=halfsteensverband
	k=keperverband
	e=elleboogverband
	b=blokverband
	d=diagonaalverband
ASFALT	
09	Zagen asfalt ca 200mm diep en verwijderen
KLINKERS	
40	Straatbakstenen, keifmaat, 80 mm dik, goed oud
41	Straatbakstenen, keifmaat, 80 mm dik, rood
MARKERING	
112	Betonstraatsteen, FG steen, geschikt voor straatbakstenen, kleur wit.

Beschrijving: 30km zone bebording en markering toegevoegd				
Opsteller: KJJ	Goedgekeurd en vrijgegeven: R. Niekus	Paraaf:	Datum: 01-11-2017	Wijziging: B
Beschrijving: Drempel op verzoek van WVA verplaatst naar thv huisnr 145-147				
Opsteller: KJJ	Goedgekeurd en vrijgegeven: R. Niekus	Paraaf:	Datum: 12-10-2017	Wijziging: A
Gemeente Amsterdam Ingenieursbureau			Weesperstraat 430 Postbus 12693 1100 AR Amsterdam Telefoon: 020 2511111	
Opdrachtgever: Gemeente Amsterdam				
Project: UVV				
Onderdeel: Drempels Maasstraat				
Status: Concept	Fase: CVC	Behoort bij:	Schaal: 1:500 / 1:50	
Opsteller: J. Koenen	Goedgekeurd en vrijgegeven: R. Niekus	Paraaf:	Datum: 28-07-2017	Formaat: A2
Projectnummer: 868100231	Tekeningnummer: -DO-46-01	Bladnummer: 01	Aantal bladen: 01	Wijziging: B
Auteursrechten voorbehouden		Documentnr:	Plotdatum: 01-11-2017	
Bestandsnaam: G:\SDZ\prj\Teams\TEAM-1\PROJECTEN\Uitvoeringsprogramma Verkeersveiligheid 2015-2018\46 Maasstraat (tussen Rooseveltlaan en PKL)\Tekening				