

d.d. 21-04-2017

In de DO uitwerking van de openbare ruimte zullen de posities van de brandkranen in overleg met Brabant Water en de brandweer worden afgestemd.

LEGENDA

Algemeen

Verharding

Riolering







Groen

	1. Pyrus communis subsp. Caucasicus
	1. Prunus x schmittii 2. Sorbus aria 'Gigantea'
	1. Cornus sericea 'Flaviramea' 2. Acer palmatum 'Osakazuki'

Verlichting

--	--

Toekomstige situatie

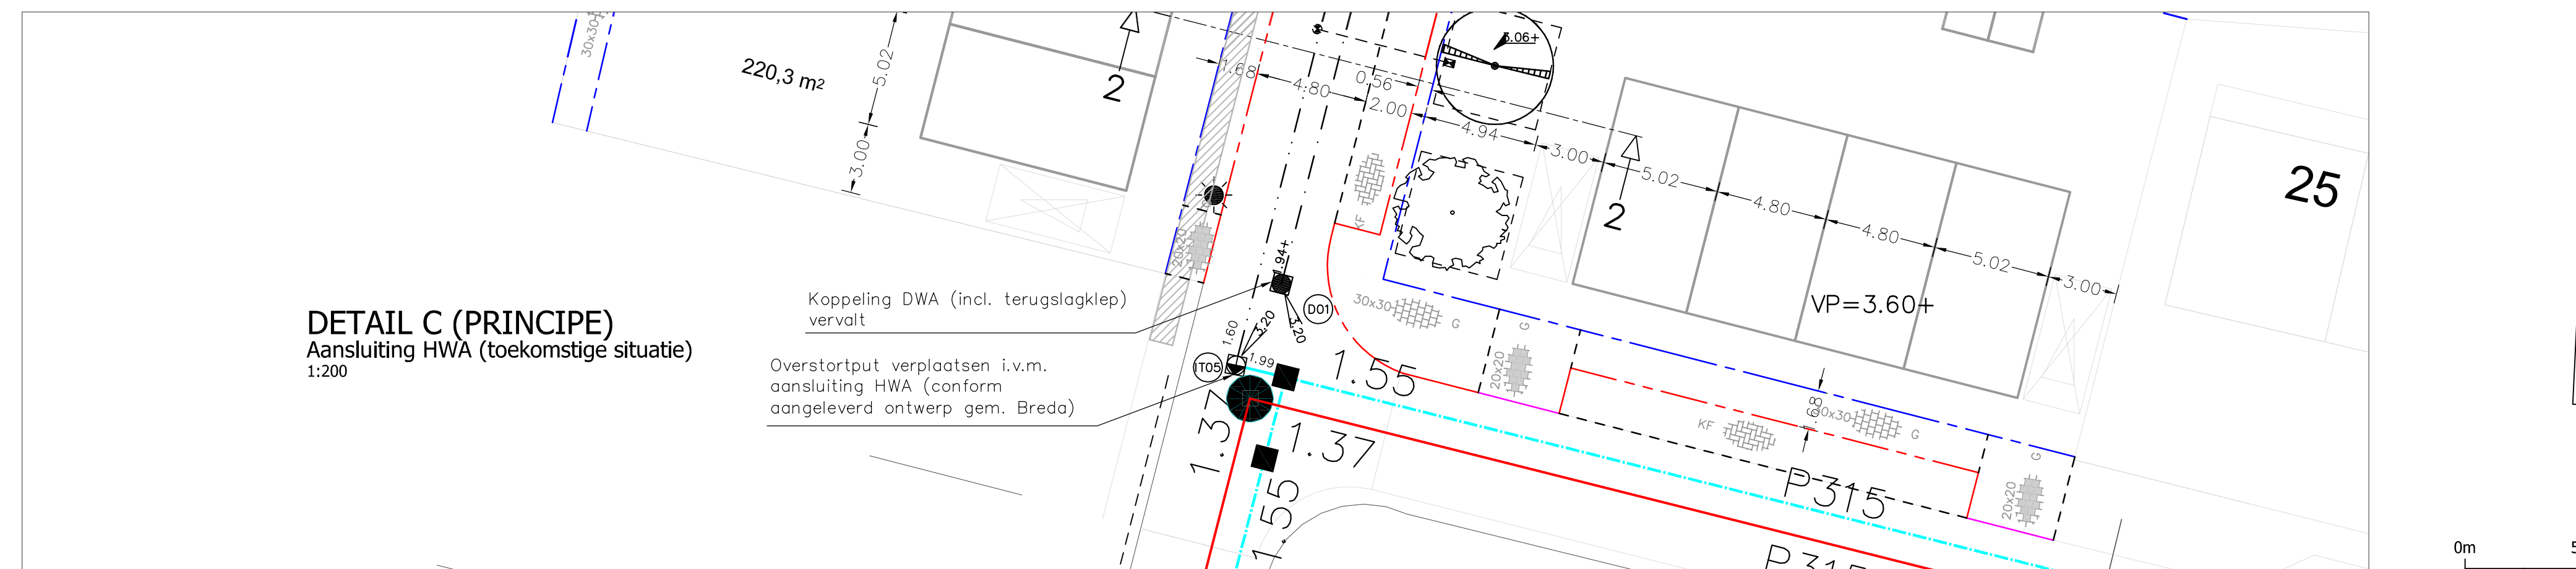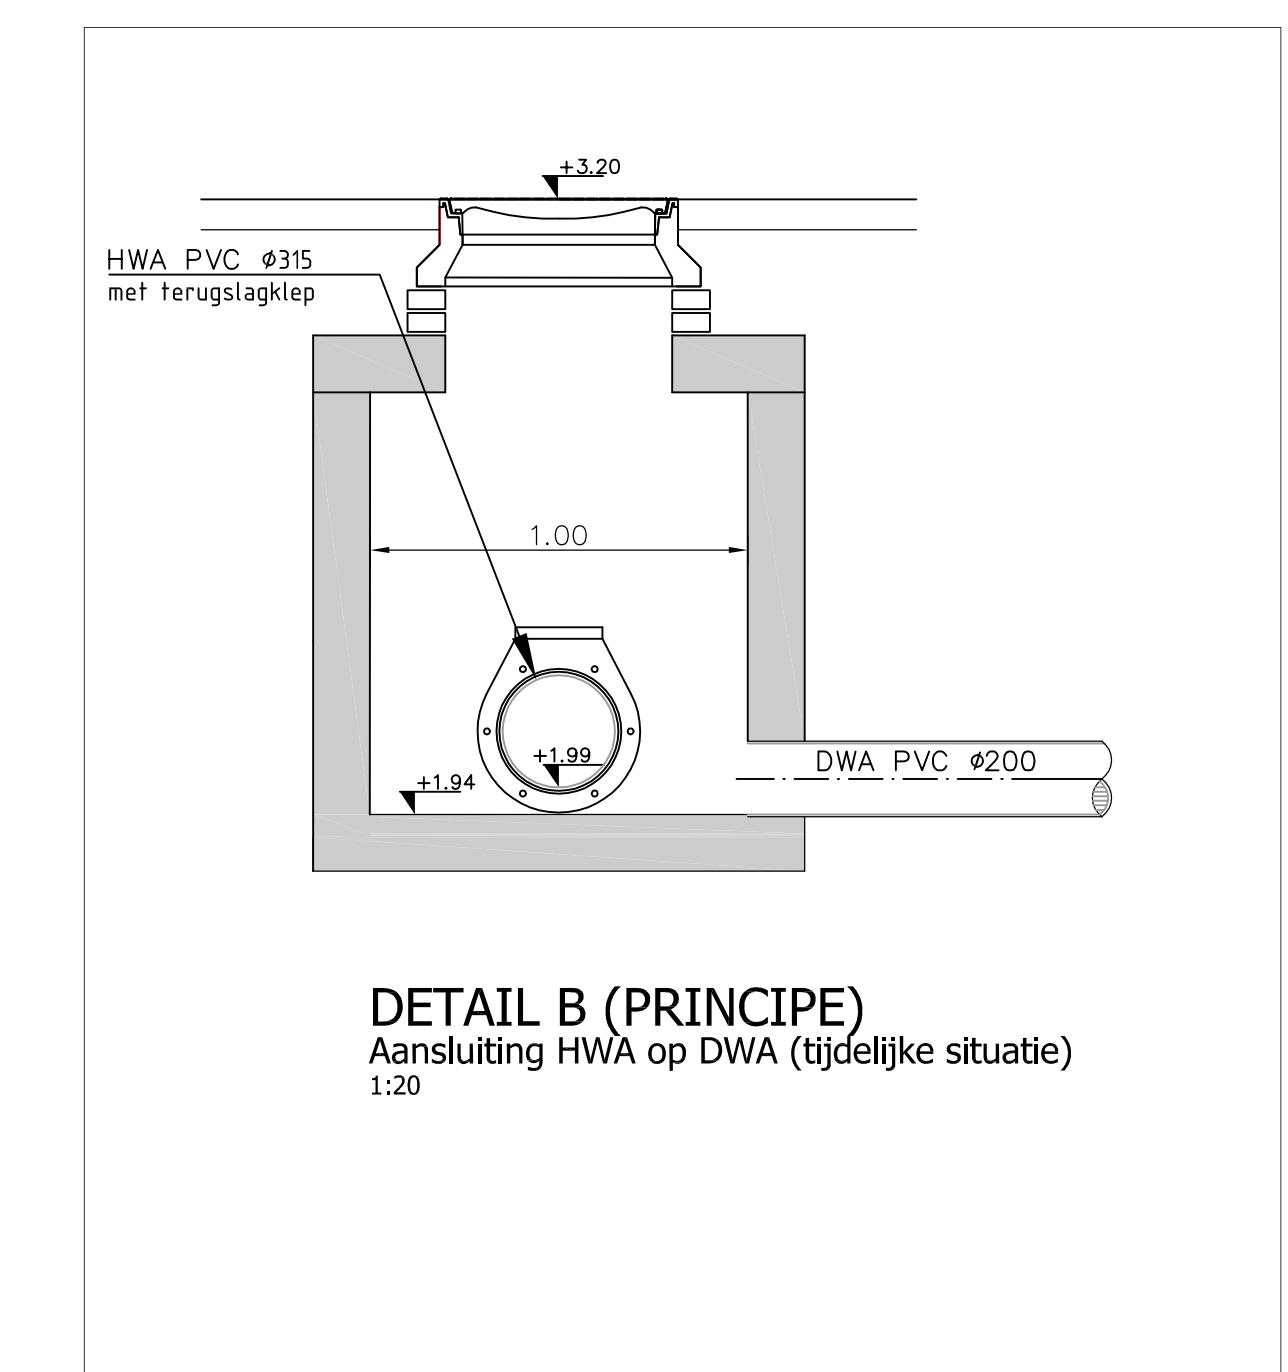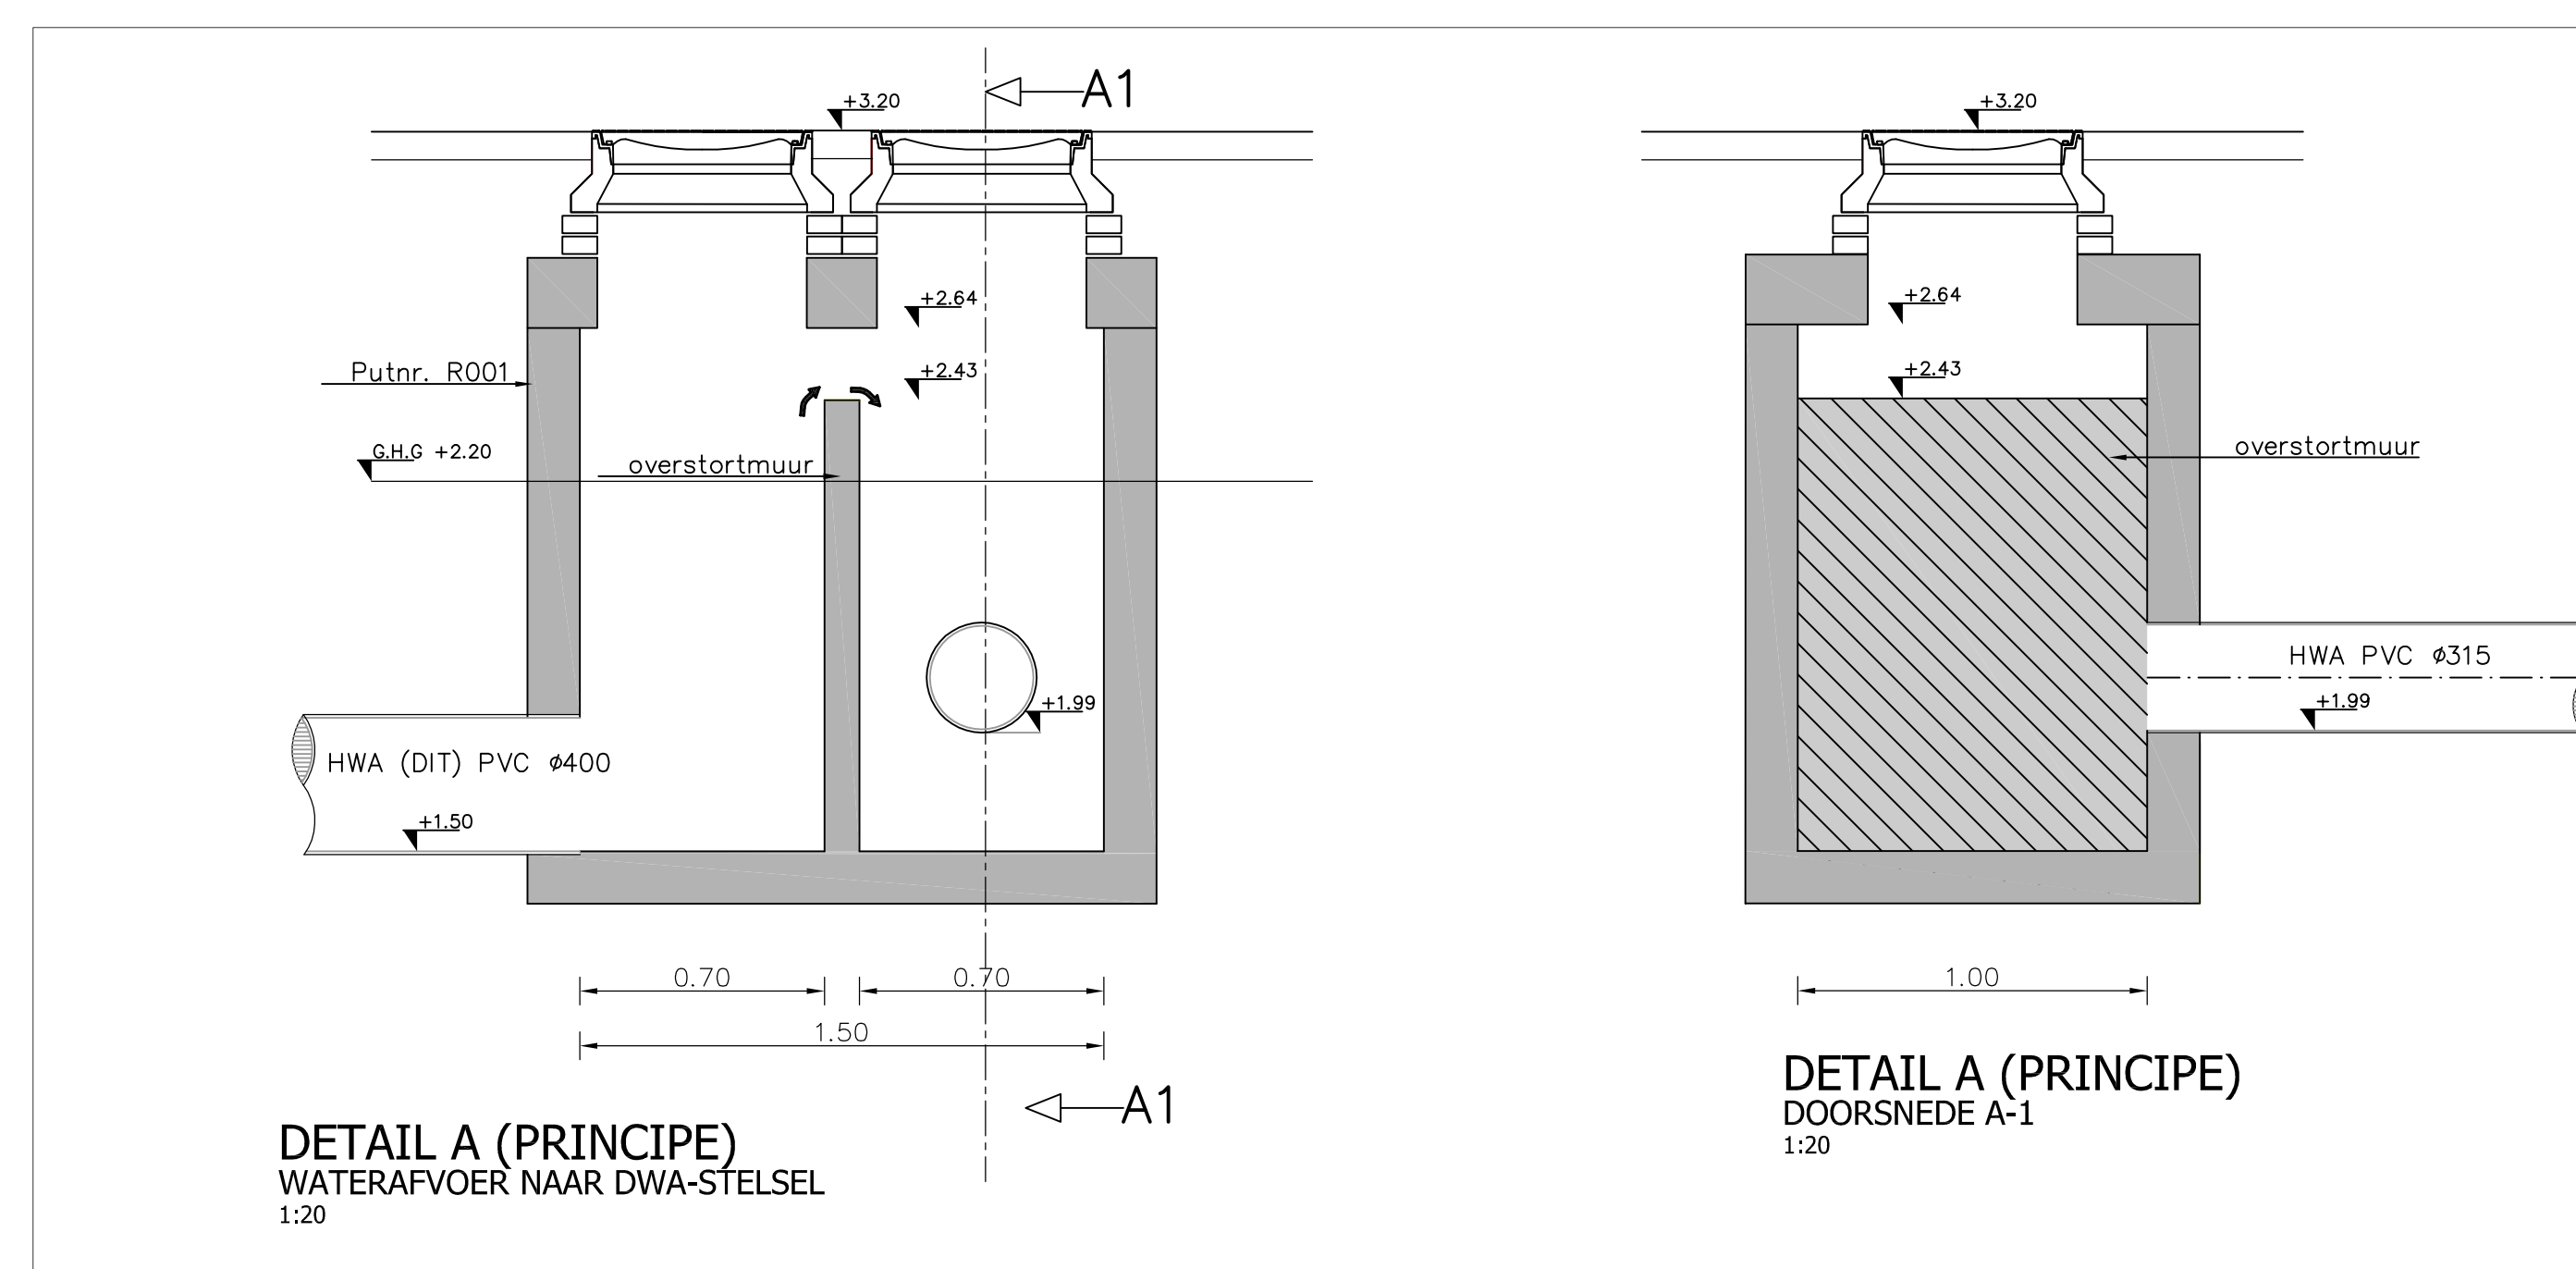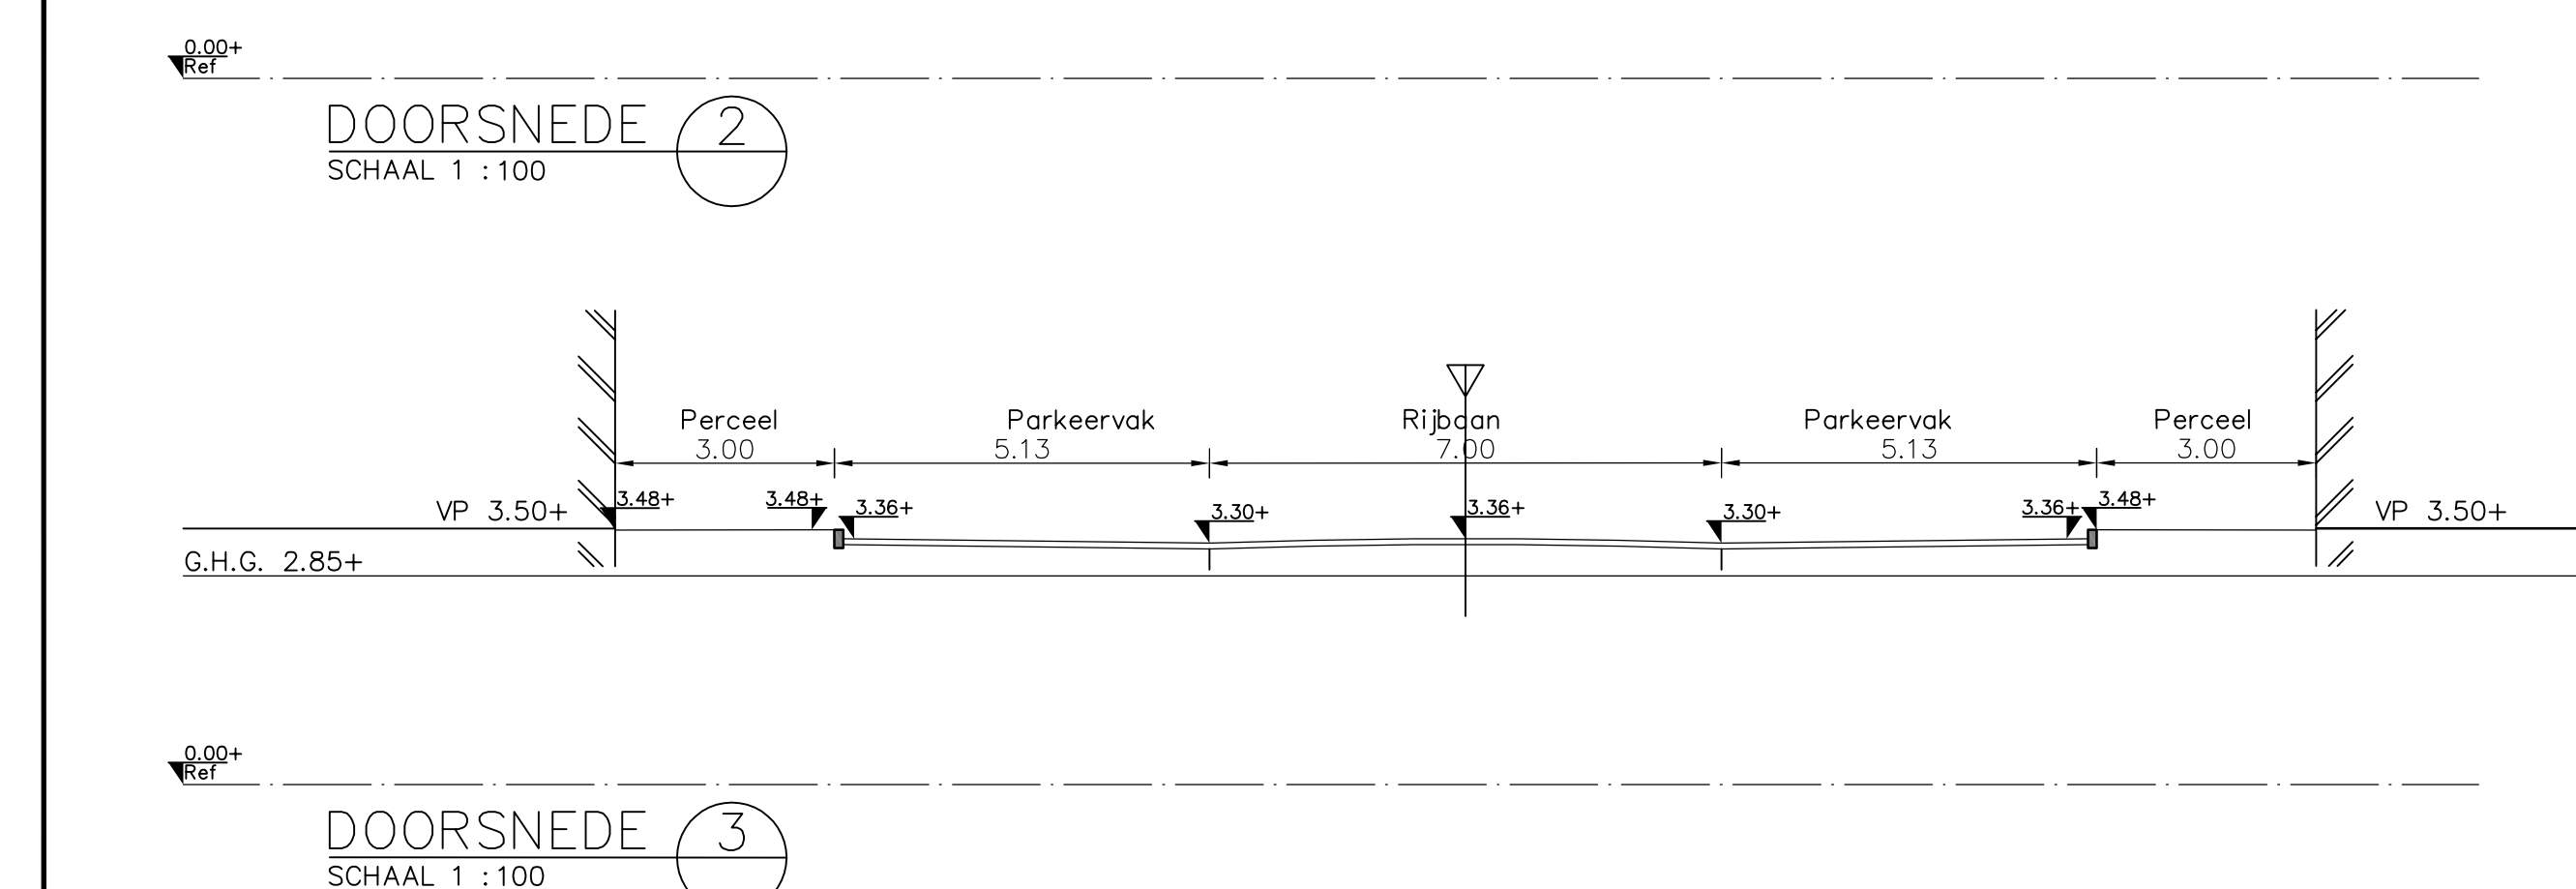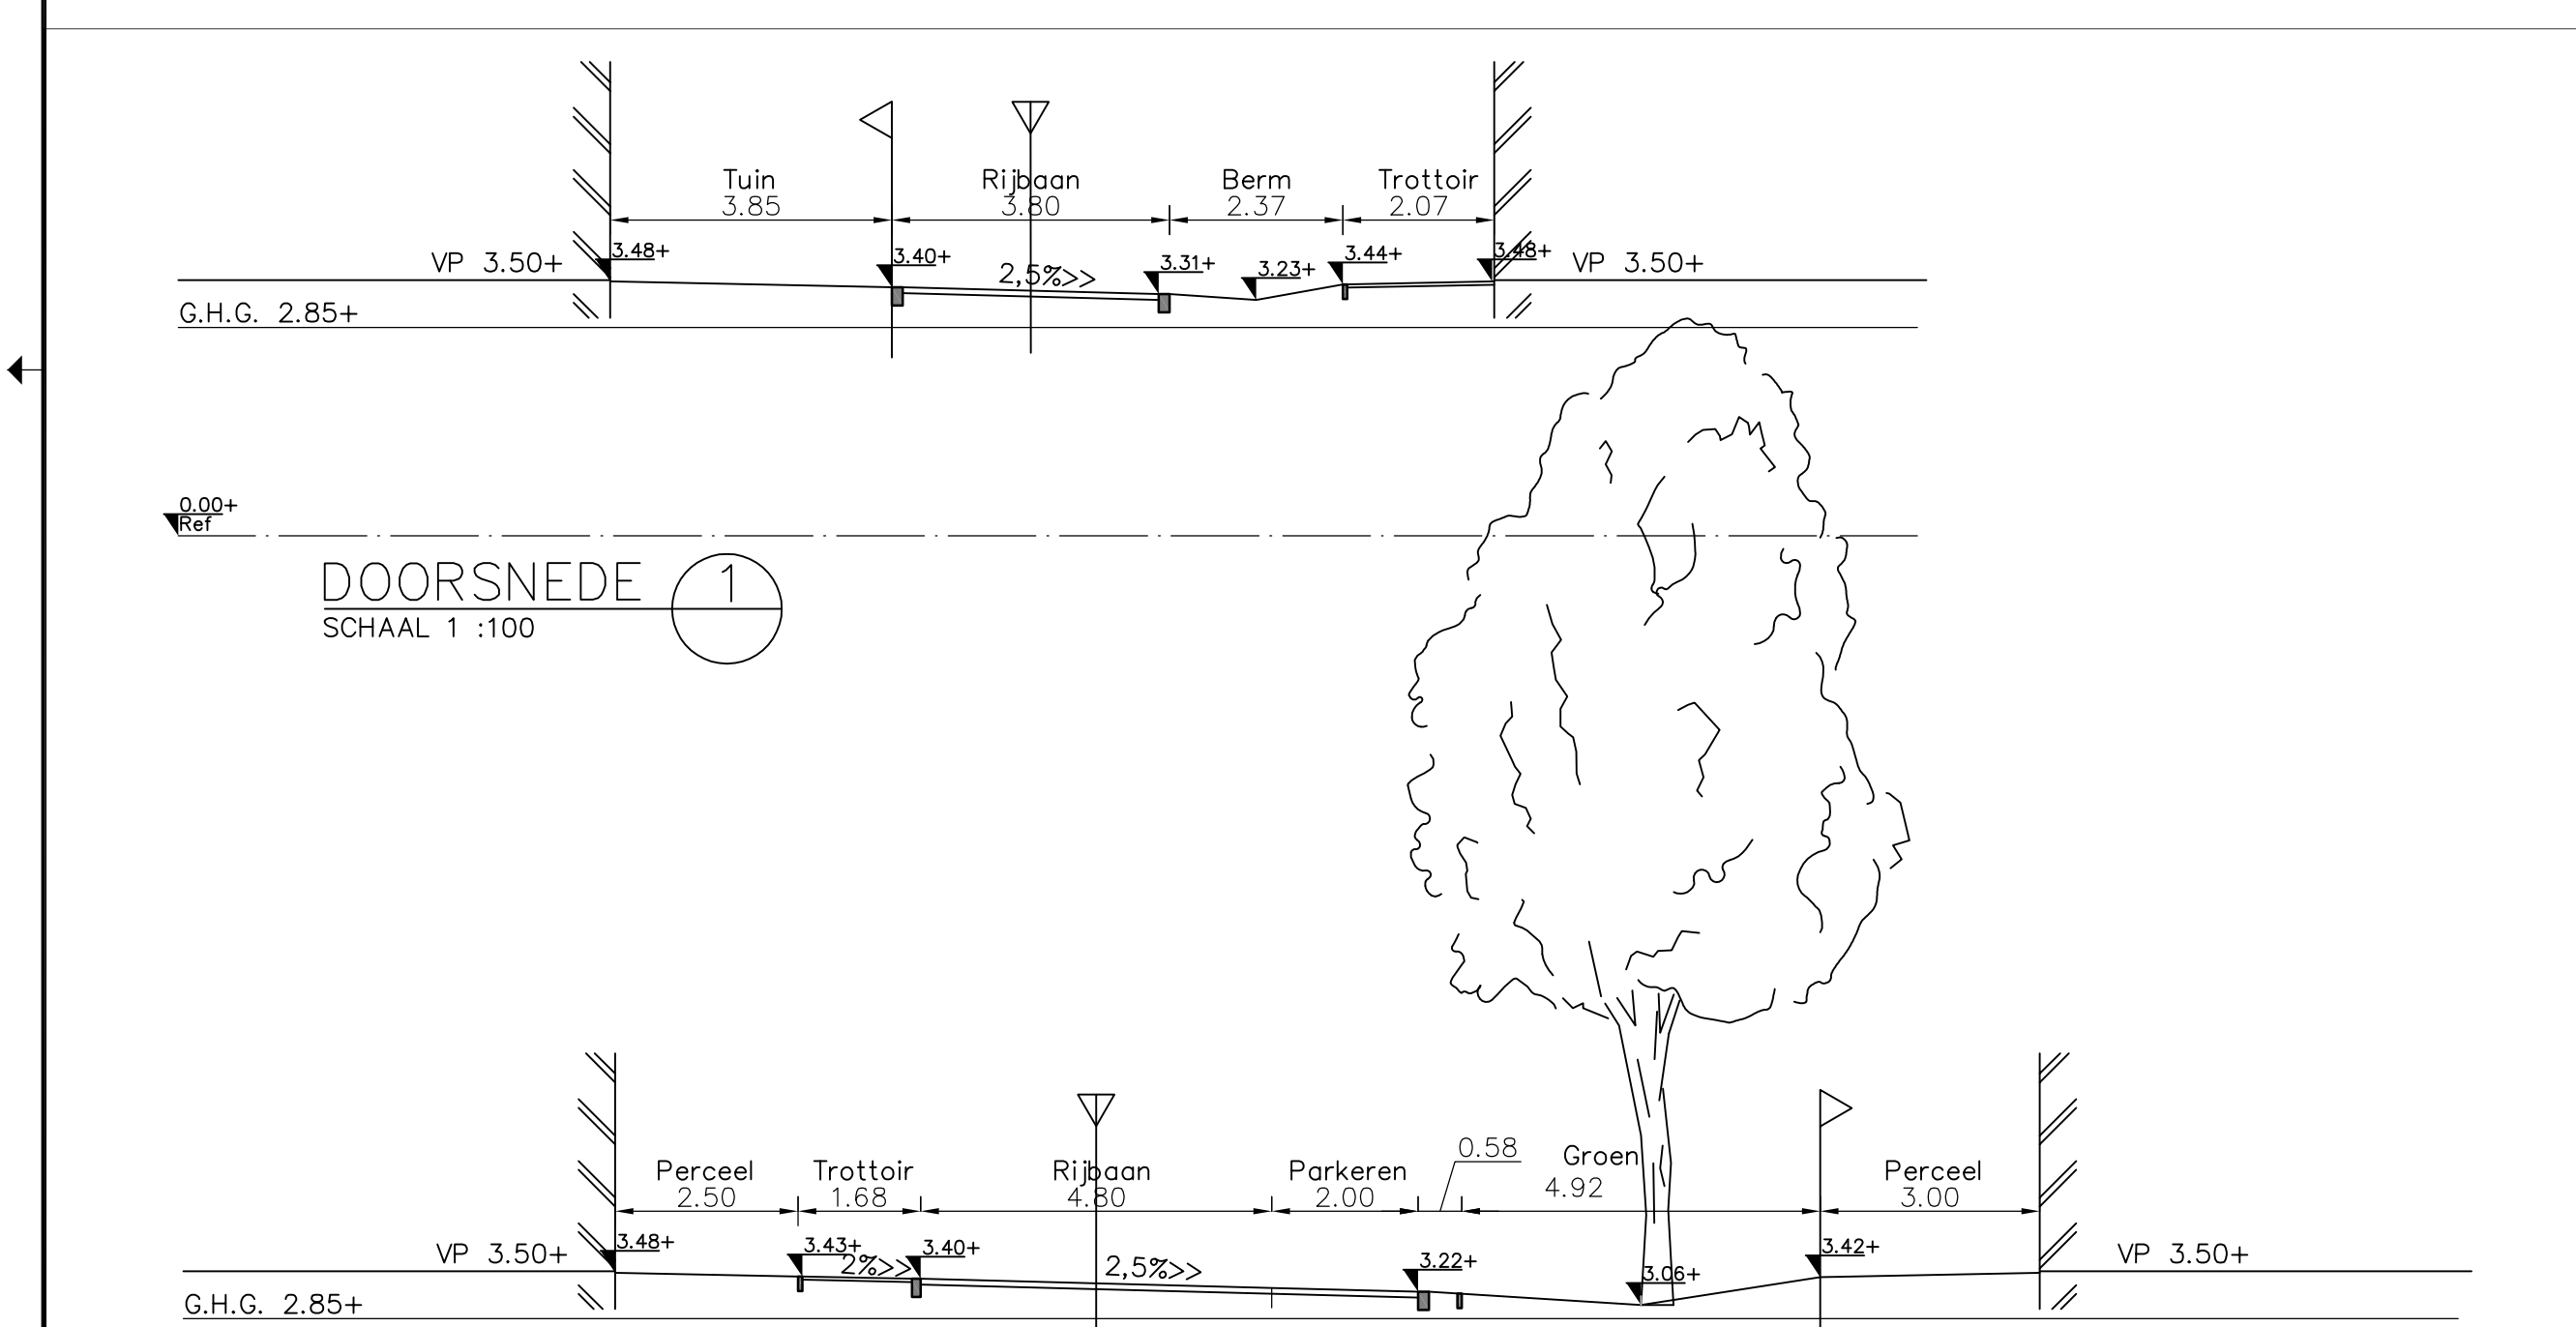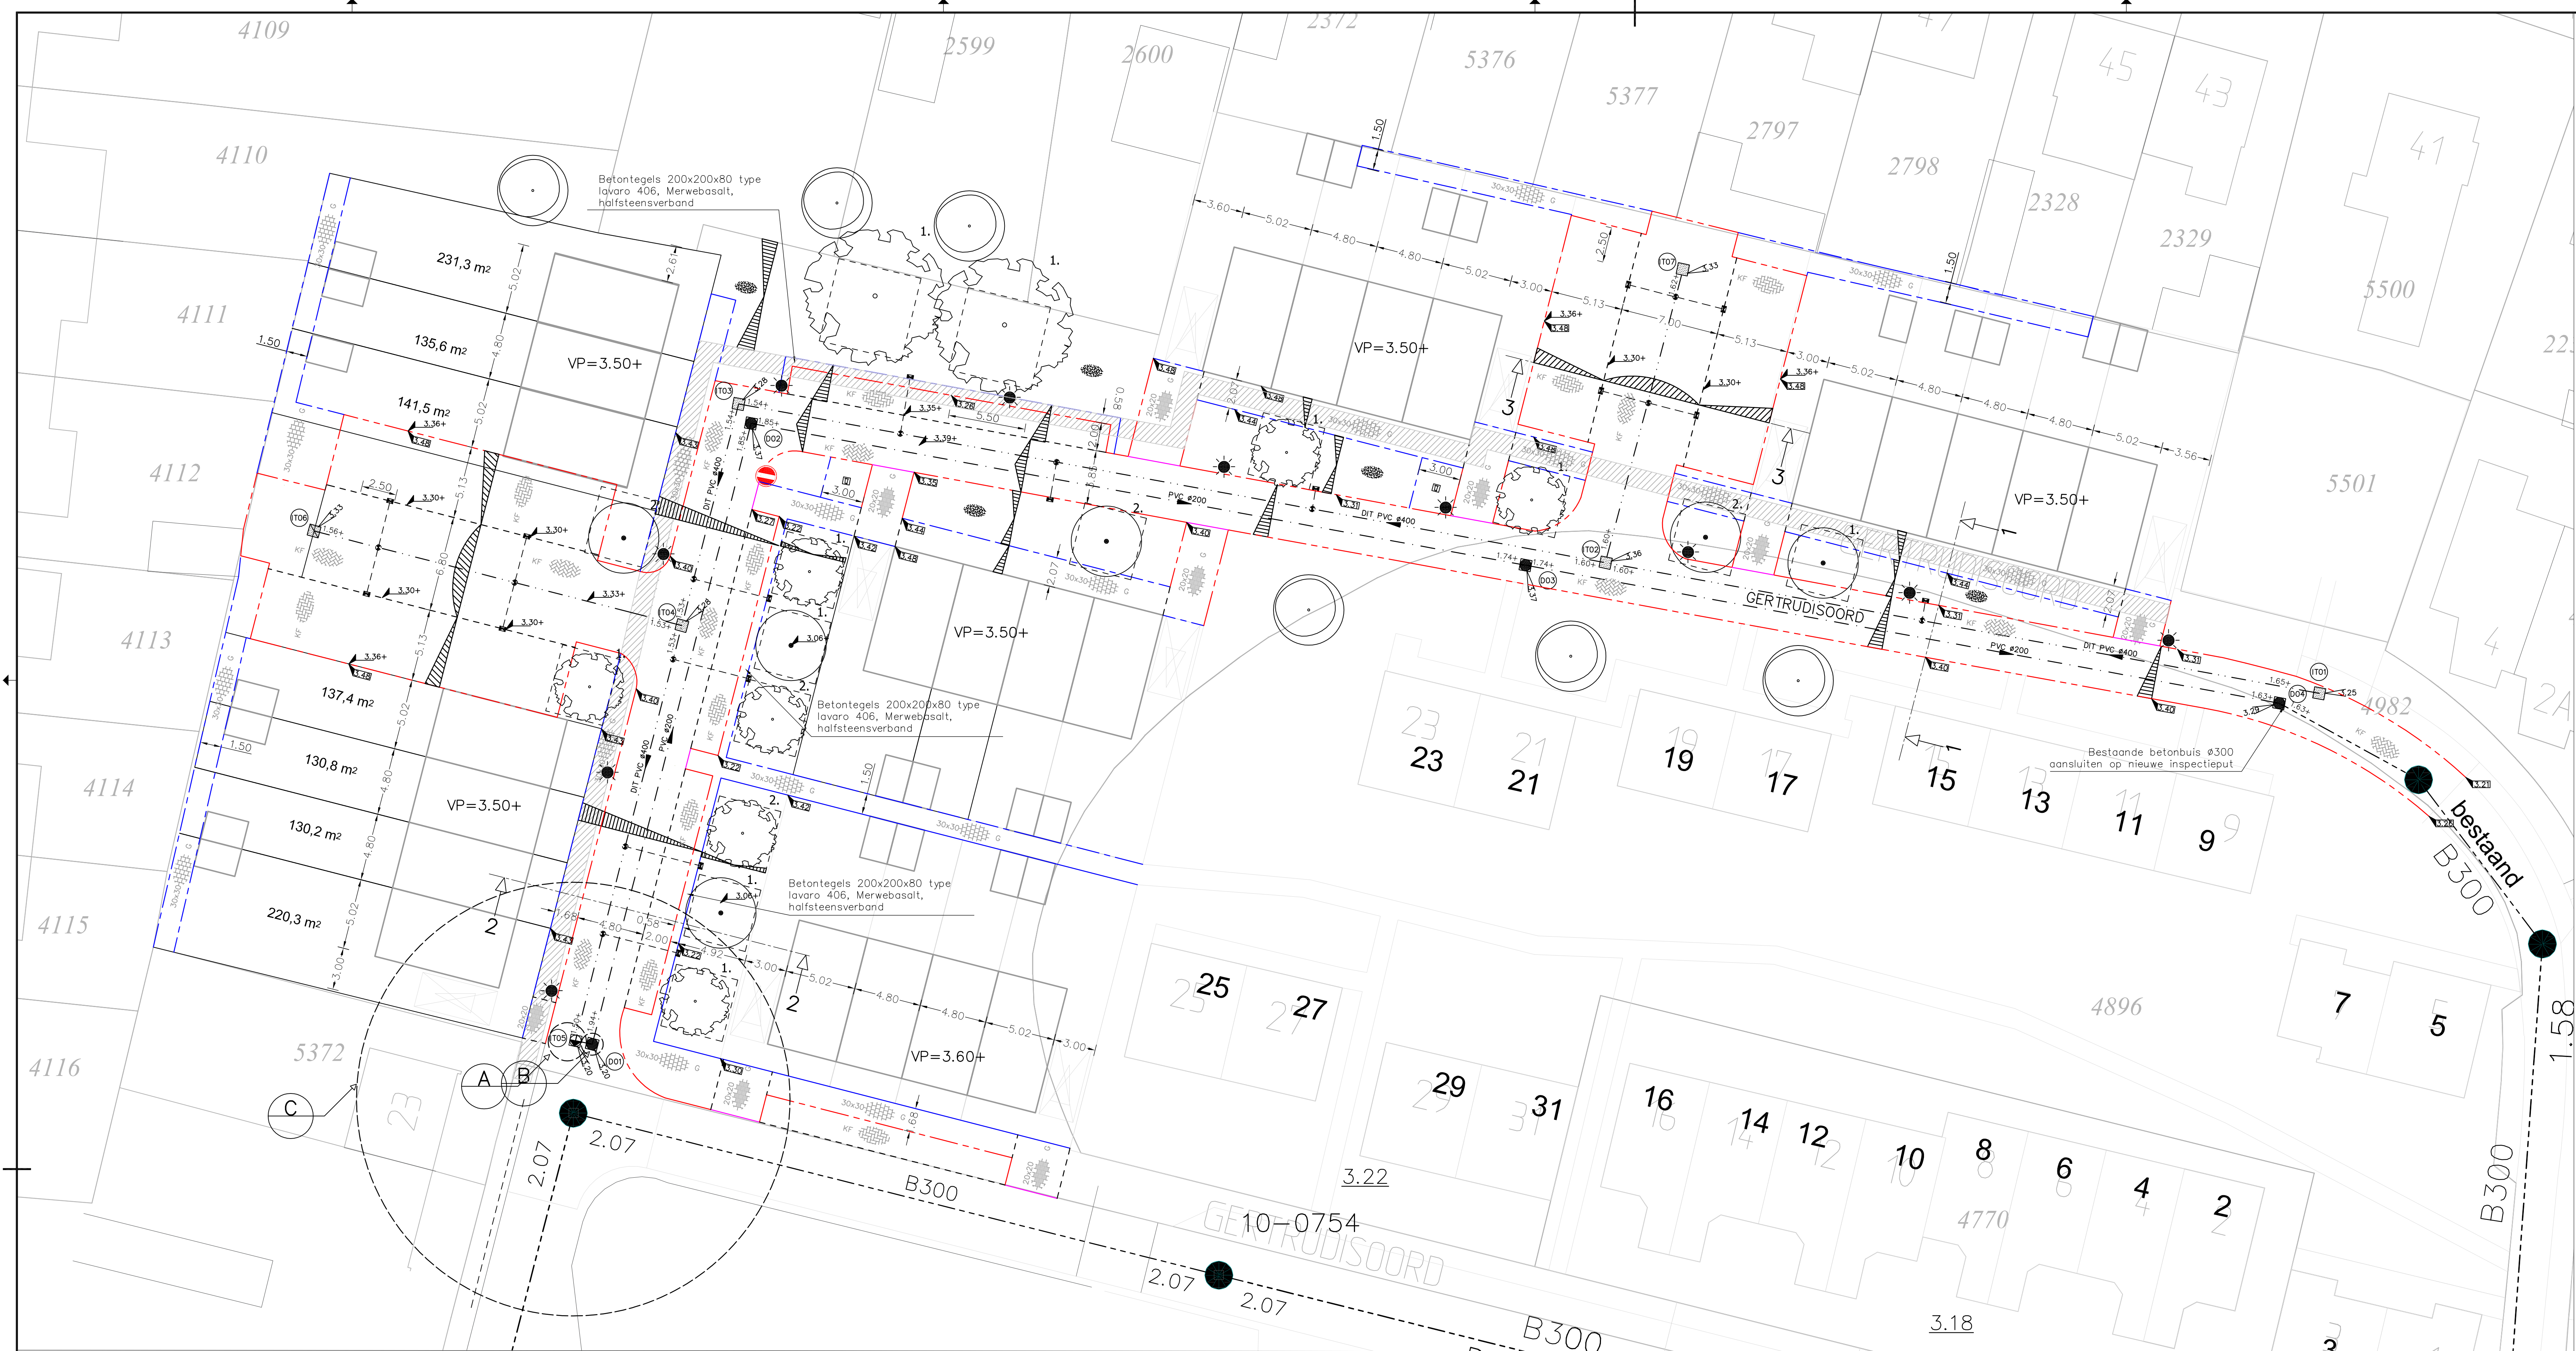

BRON			
Onderdeel	Aktueel	Tekeningnummer	Datum

CONCEPT			
project		werknr.	
opdrachtgever		20140423-01	
Giesbers Wijchen		10V001	
onderdeel		Tekenning	
Voorlopig ontwerp			
gekleemd door	per.	datum	06-07-2016
M. vd Nouweland		sch. type	AO
gecontroleerd door	per.	formaat	A0
E. v. Praet		sch. 1:200	

nr.	A	B	C	D	E	F
1	Beheertoets					
2	05-10-2016					
3	TV					

AGEL adviseurs	
hoofdstad 30b 4003 sc oosterhout postbus 4156 4800 ad oosterhout telefoon 0162 - 45 64 81 telefax 0162 - 43 55 88 website www.ageladviseurs.nl info@ageladviseurs.nl	