
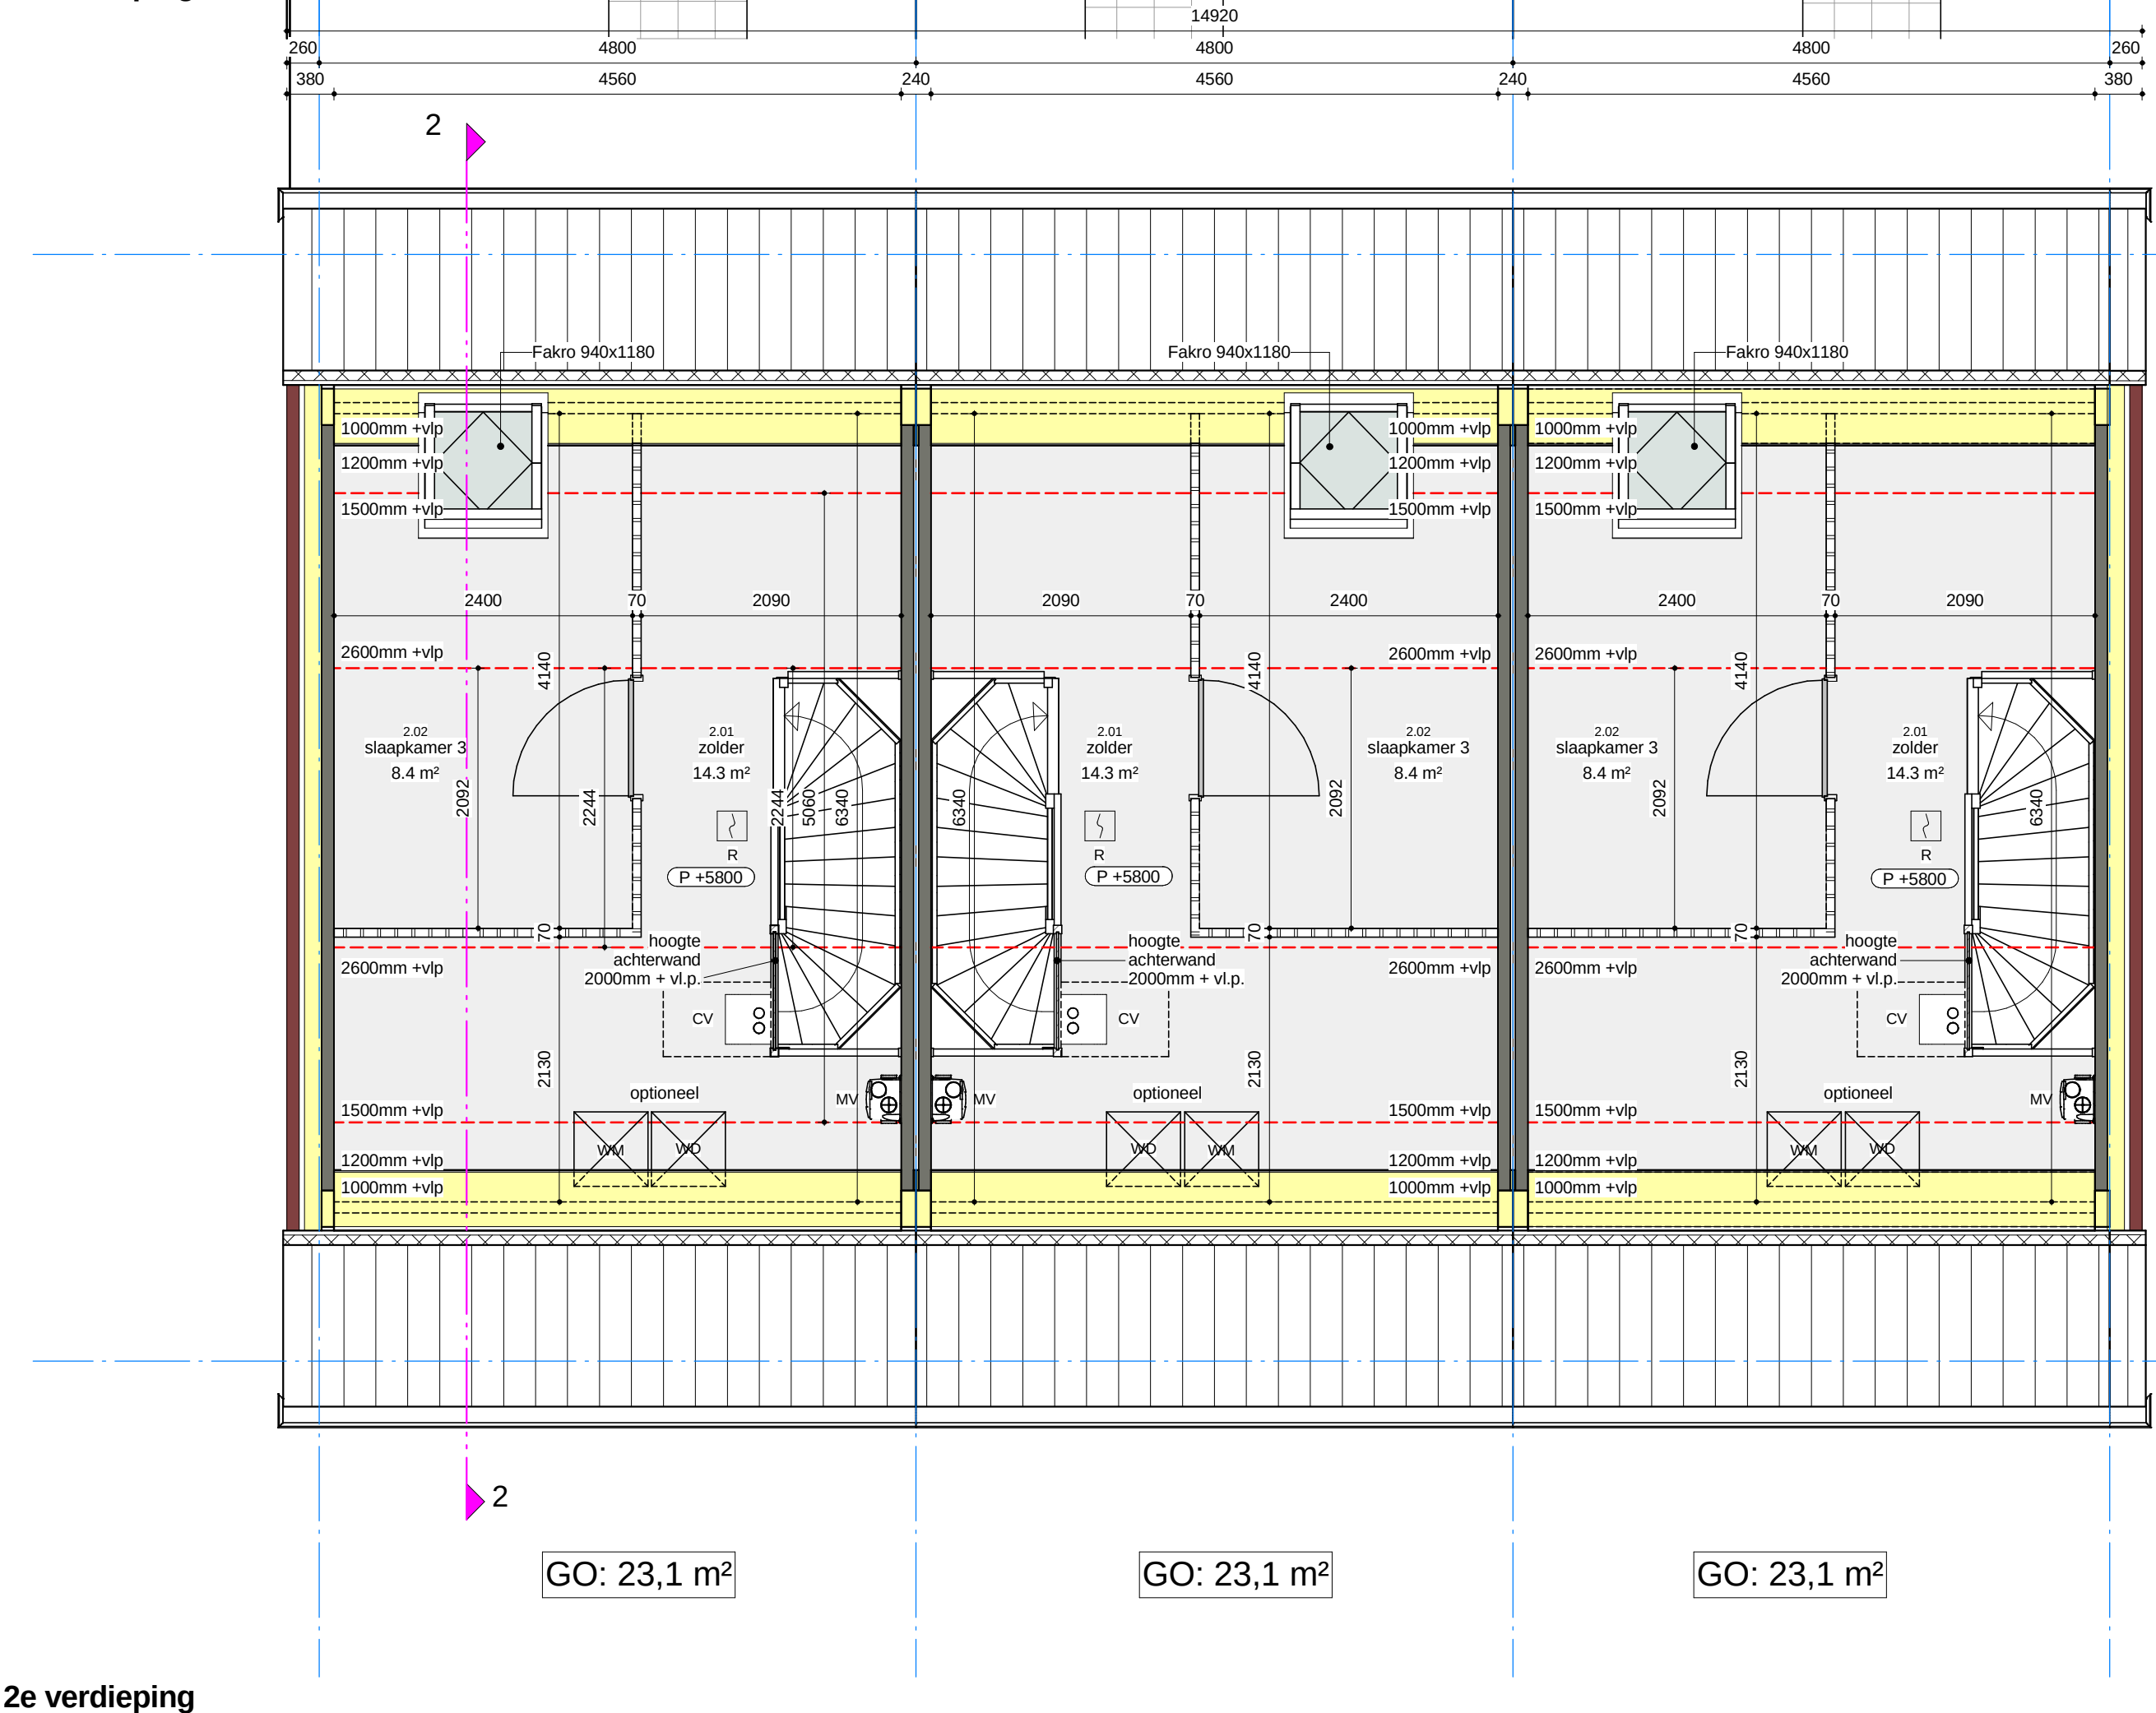
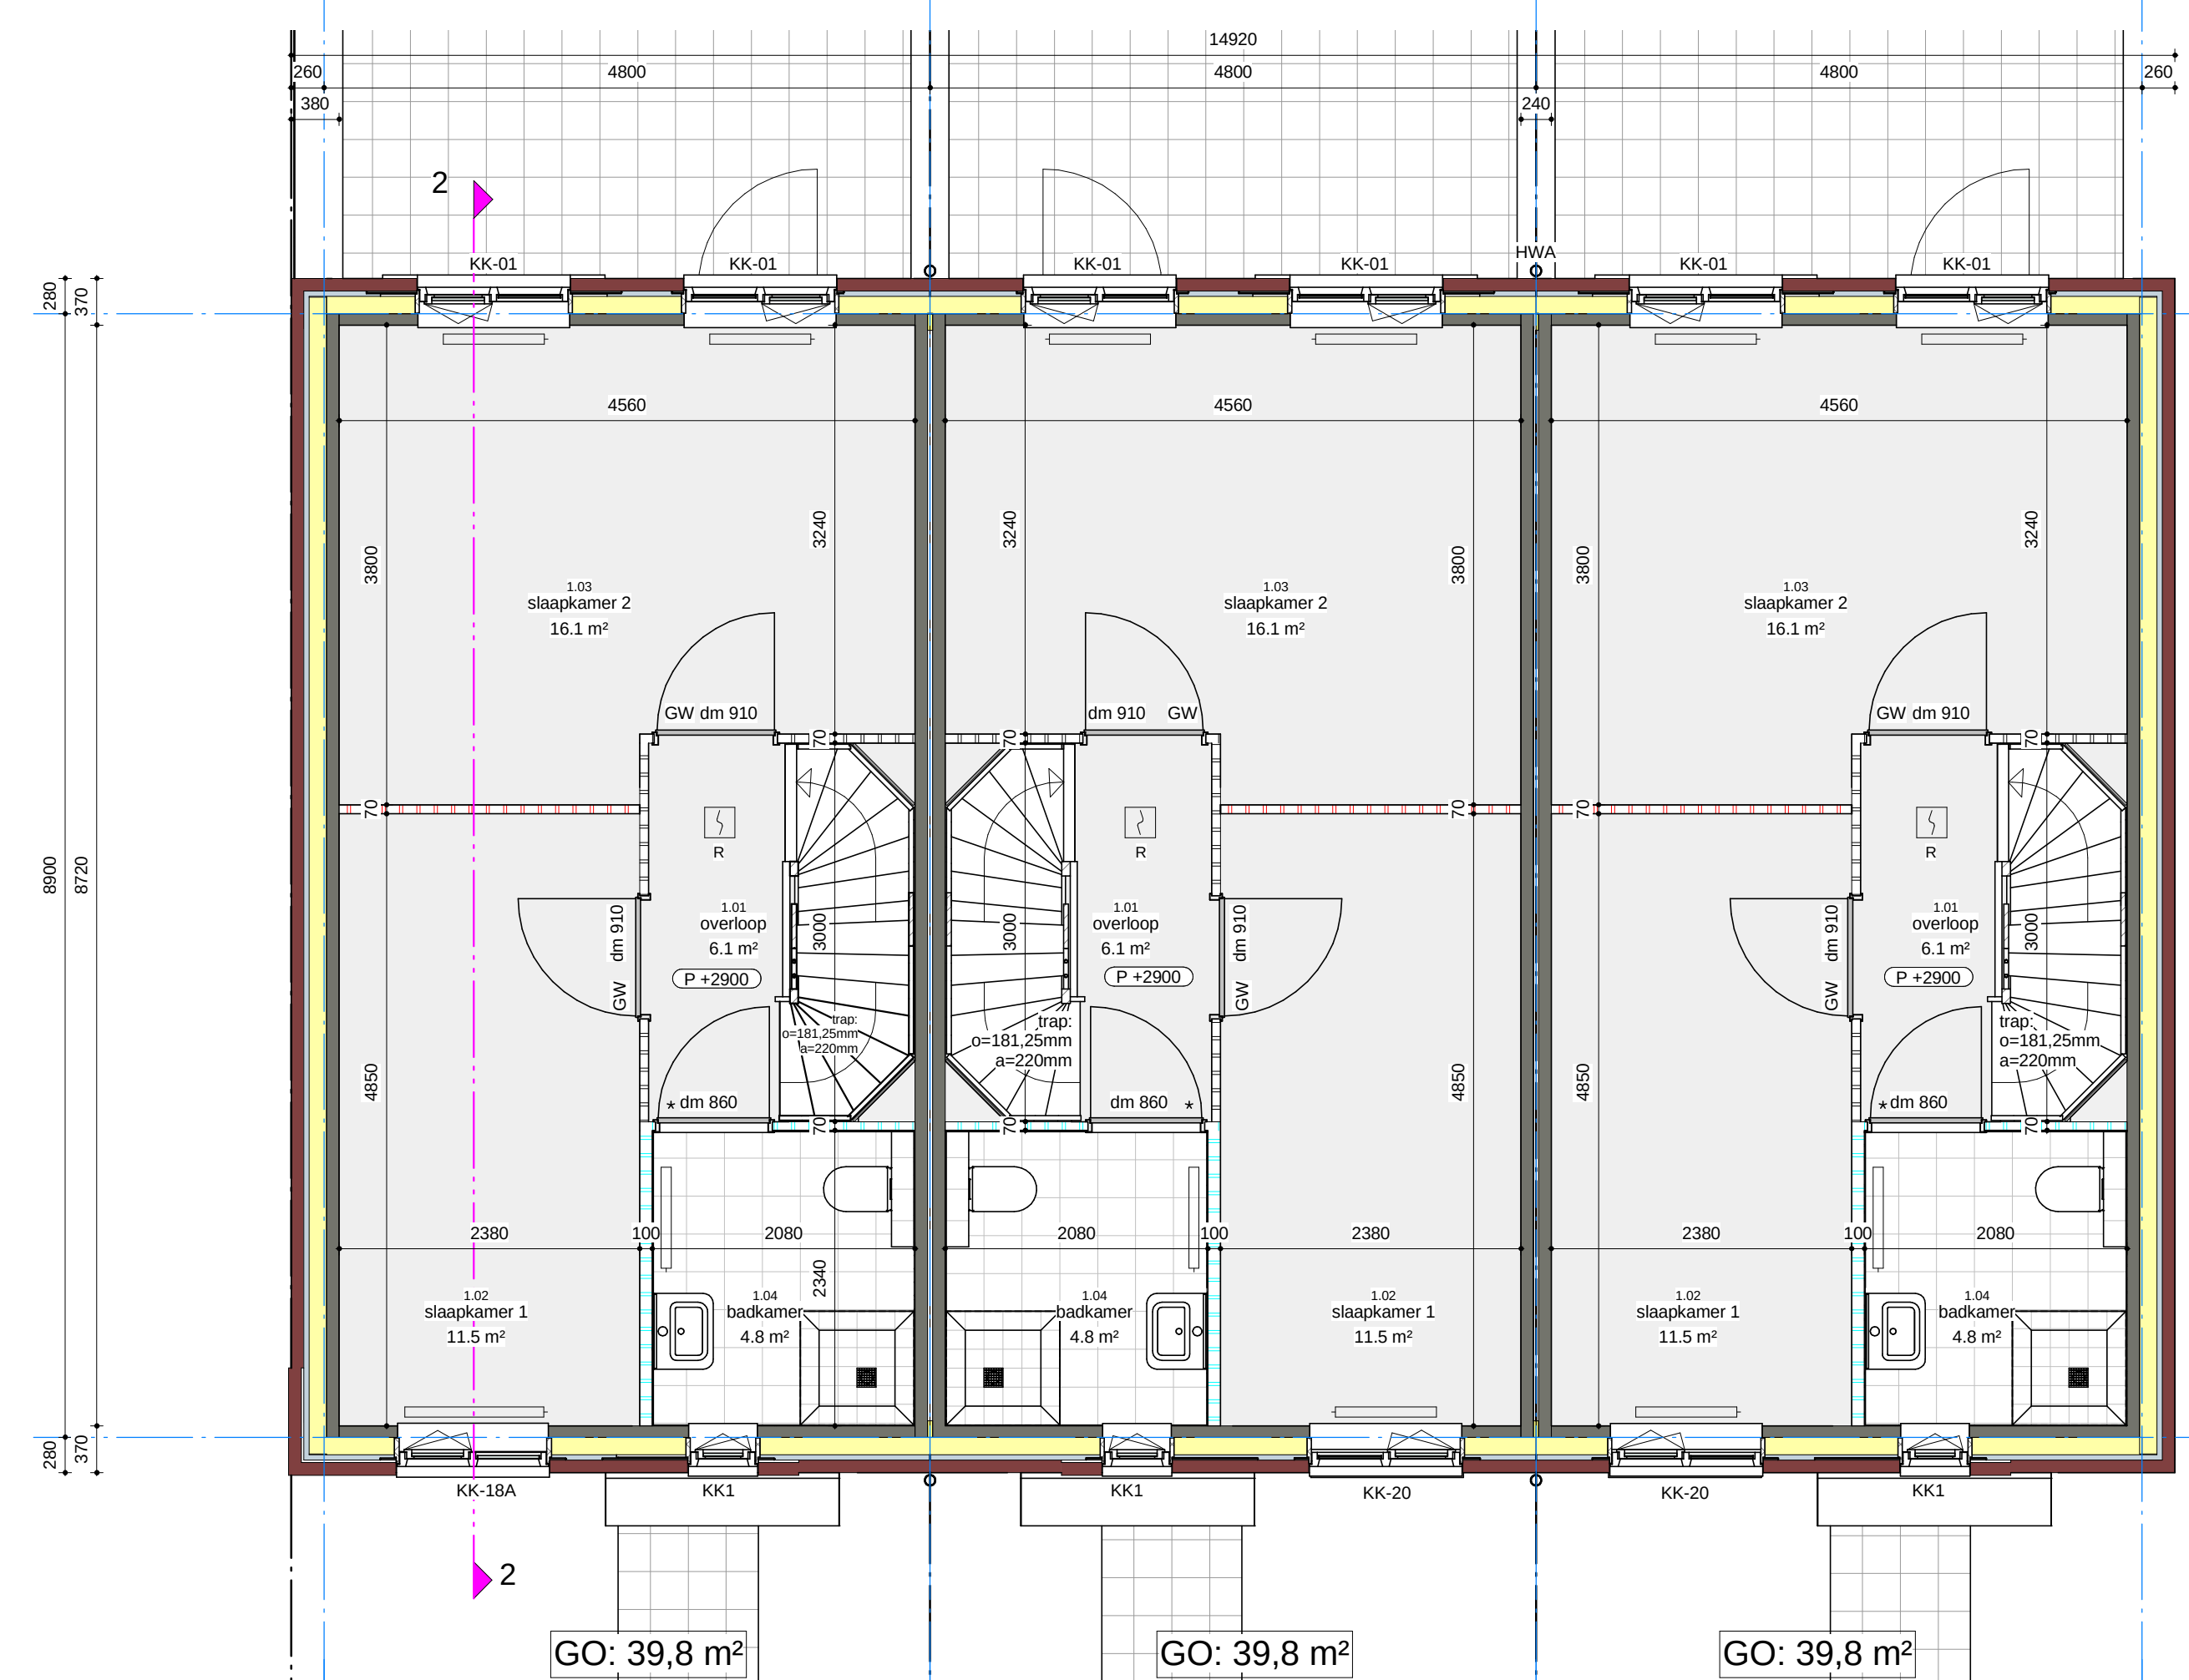


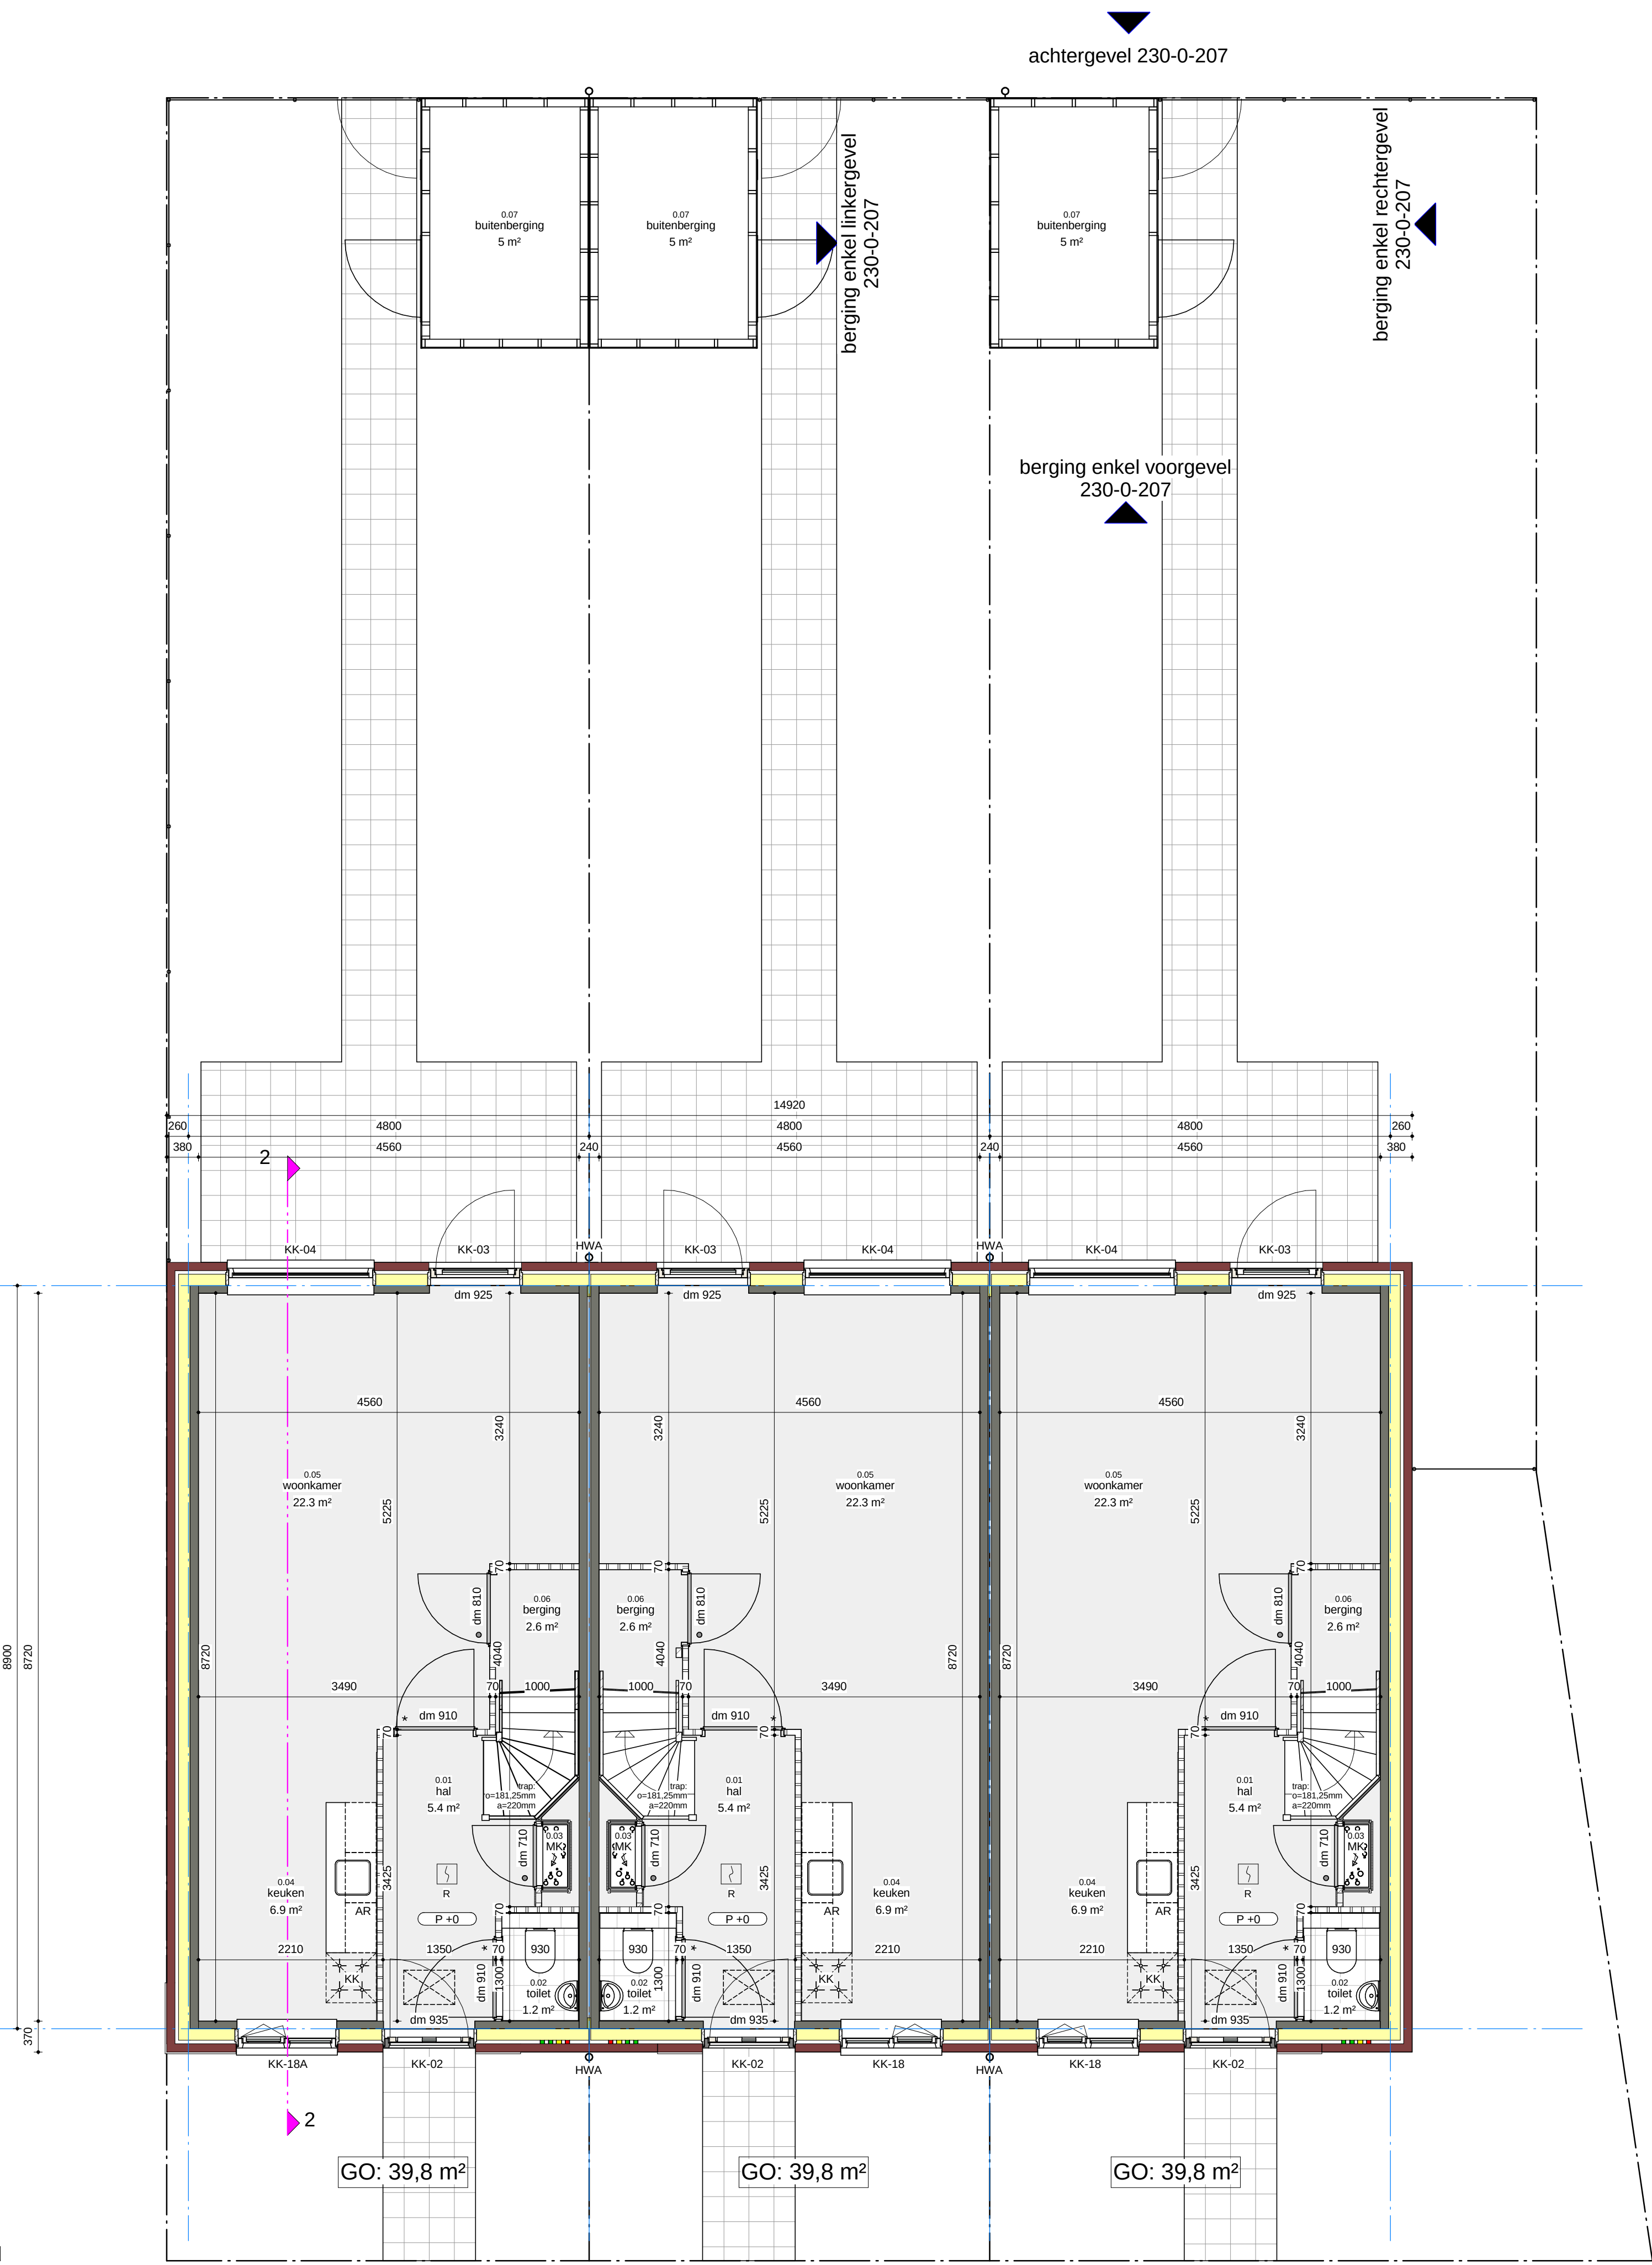

RENVOOI ALGEMEEN

Voerafscheidings, trappen en hellingbanen uitvoeren conform nieuwbouw bouwbesluit afdeling 2.3 en 2.5

Kozijnen, ramen en deuren van de woningen welke bereikbaar zijn conform de NEN 5087, dienen een weerstandsklasse voor inbraakweerstand te hebben van ten minste 2 conform NEN 5086.

Gevleelementen die volgens NEN 5087 bereikbaar zijn voor inbraak, dienen een weerstandsklasse voor inbraakweerstand te hebben van ten minste 2 conform NEN 5096.

Luchtversing woning middels natuurlijke toevoer en mechanische afvoer.

- Luchtversing toilet ruimte min. 7 l/s

- Luchtversing badruimte min. 14 l/s

- Luchtversing bij kooktoestel min. 21 l/s

Binnenrekenen voldoende vrijhouden van vloer en dorpel.

Openeringen in de uitwendige scheidingen mogen niet breder zijn dan 0.01 m (muiscidit).

Drankwatervoorziening volgens modelaansluitvoorwaarden AWW-2002 en NEN 1006.

Electra uitvoeren conform NEN 1010.

Gasvoorziening uitvoeren conform NEN 1078.

Meeteruimte (M.K.) minimaal 210x750 netto conform NEN 2768.

Ventilatie meeteruimte: deur aan onder- en bovenzijde 20mm vrijhouden.

Binnenrookruimte uitvoeren conform NEN 3215 en NTR 5216

Afvoer verbrandingsgassen uitvoeren conform NEN 2757.

Wandtegels in toilet ruimte 1400mm+ vloerpeil.

Wandtegels in badruimte tot 2100mm+ vloerpeil.

Bad- en toilet ruimte voorzien van vloer tegels.

Deuren slaapkamer 1 en 2, blok 5 en 6 20 dB geluidswerend

Opstelplaatsen:

AR = Aanrecht

CV = Stook- en warmwaterboiler

KK = Kooktoestel

MV = Mechanische ventilator

WD = Wasdroger

WM = Wasmachine

Elke woning is 1 brandcompartiment en 1 beschermd subbrandcompartiment

RENVOOI MATERIALEN

Baksteen, schoon metselwerk

Prefab beton binnenblad

Lichte scheidingwand, gipsblokken

Lichte scheidingwand, gipsblokken hydro, vochtwerend

Lichte scheidingwand, gipsblokken zwaar, geluidsendend gewicht ten minste 75 kg/m³

Thermische isolatie, Minerale wol

Thermische isolatie, Syrex

Kalkzandsteen, vuilwerk klinkerkwaliteit

Spouwmuurconstructie Rc waarde minimaal 4.5 m²K/W:

- baksteen buitenblad

- geïsoleerde luchtspouw

- isolatie, minerale wol

- prefab beton binnenblad

* gelaagd veiligheidsglas, doorval veilig

V1 Aanduiding ventilatorrooster, type en doorsnede, e.e.a. vlg bouwbesluitbepalingen

R Rookmelder, die voldoet aan en geïnstalleerd zijn volgens de primaire inrichtingsvoorschriften als bedoeld in NEN 5555

dm 900 Binnendeurokozijn zonder bovenlicht, dagmaat 900mm

dm 20 Binnendeurokozijn 20 dB geluidswerend (slaapkamer 1 en 2)

dm Binnendeurokozijn met bovenlicht v.v. glas

dm Binnendeurokozijn met bovenlicht v.v. dicht paneel

RENVOOI KLEUR- EN MATERIAALSTAAT

Onderdeel	Materiaal / bewerking	Kleur
Metselwerk	Baksteen handvorm, waalformaat, wijdverband	Agens
Doorsnijmetsel	Doorsnijmetsel	Antraciet
Buitenkozijnen	Kunststof	RAL 9010
Drainage delen	Kunststof	RAL 9010
Voordeur	Sandwichpaneel	RAL 7015
Raamkozijnen / waterslagen	Aluminium	RAL 7022
Kastprofiel	Aluminium	RAL 9010
Luiel	Aluminium	RAL 9010
Dakbedekkingen hellend dak	Keramische dakpannen	Zink
Hemelwater afvoer	Zink	Zink
Mastpoort	Aluminium	Zinkkleurig
Dakkapel boeielen	Rockpanel	RAL 9010
Dakkapel zijwangen	Rockpanel	RAL 7012
Dakkapel dakrim	Aluminium	Geanodiseerd

Gemeente Breda

Bijlage 7 bij besluit

2017/1107-V1

situatie

Giesbers

ontwikkelen en bouwen

croes

Bouwtechnisch Ingenieursbureau

Kerkenbos 1006 Postbus 6696 6503 GD Nijmegen 024-3721819 bureau@croes.nl www.croes.nl

15857.000

Project

230-0-102

Blad

Versie 3

11-05-2017

Nieuwbouw woningen Gertrudisoord

te Prinsenbeek

Woningblok 2 - Plattengronden

Fase Omgevingsvergunning Bouwkunde

11-05-2017

Definitief

JBe

EH

Schaal 1:50

594x1050

V