




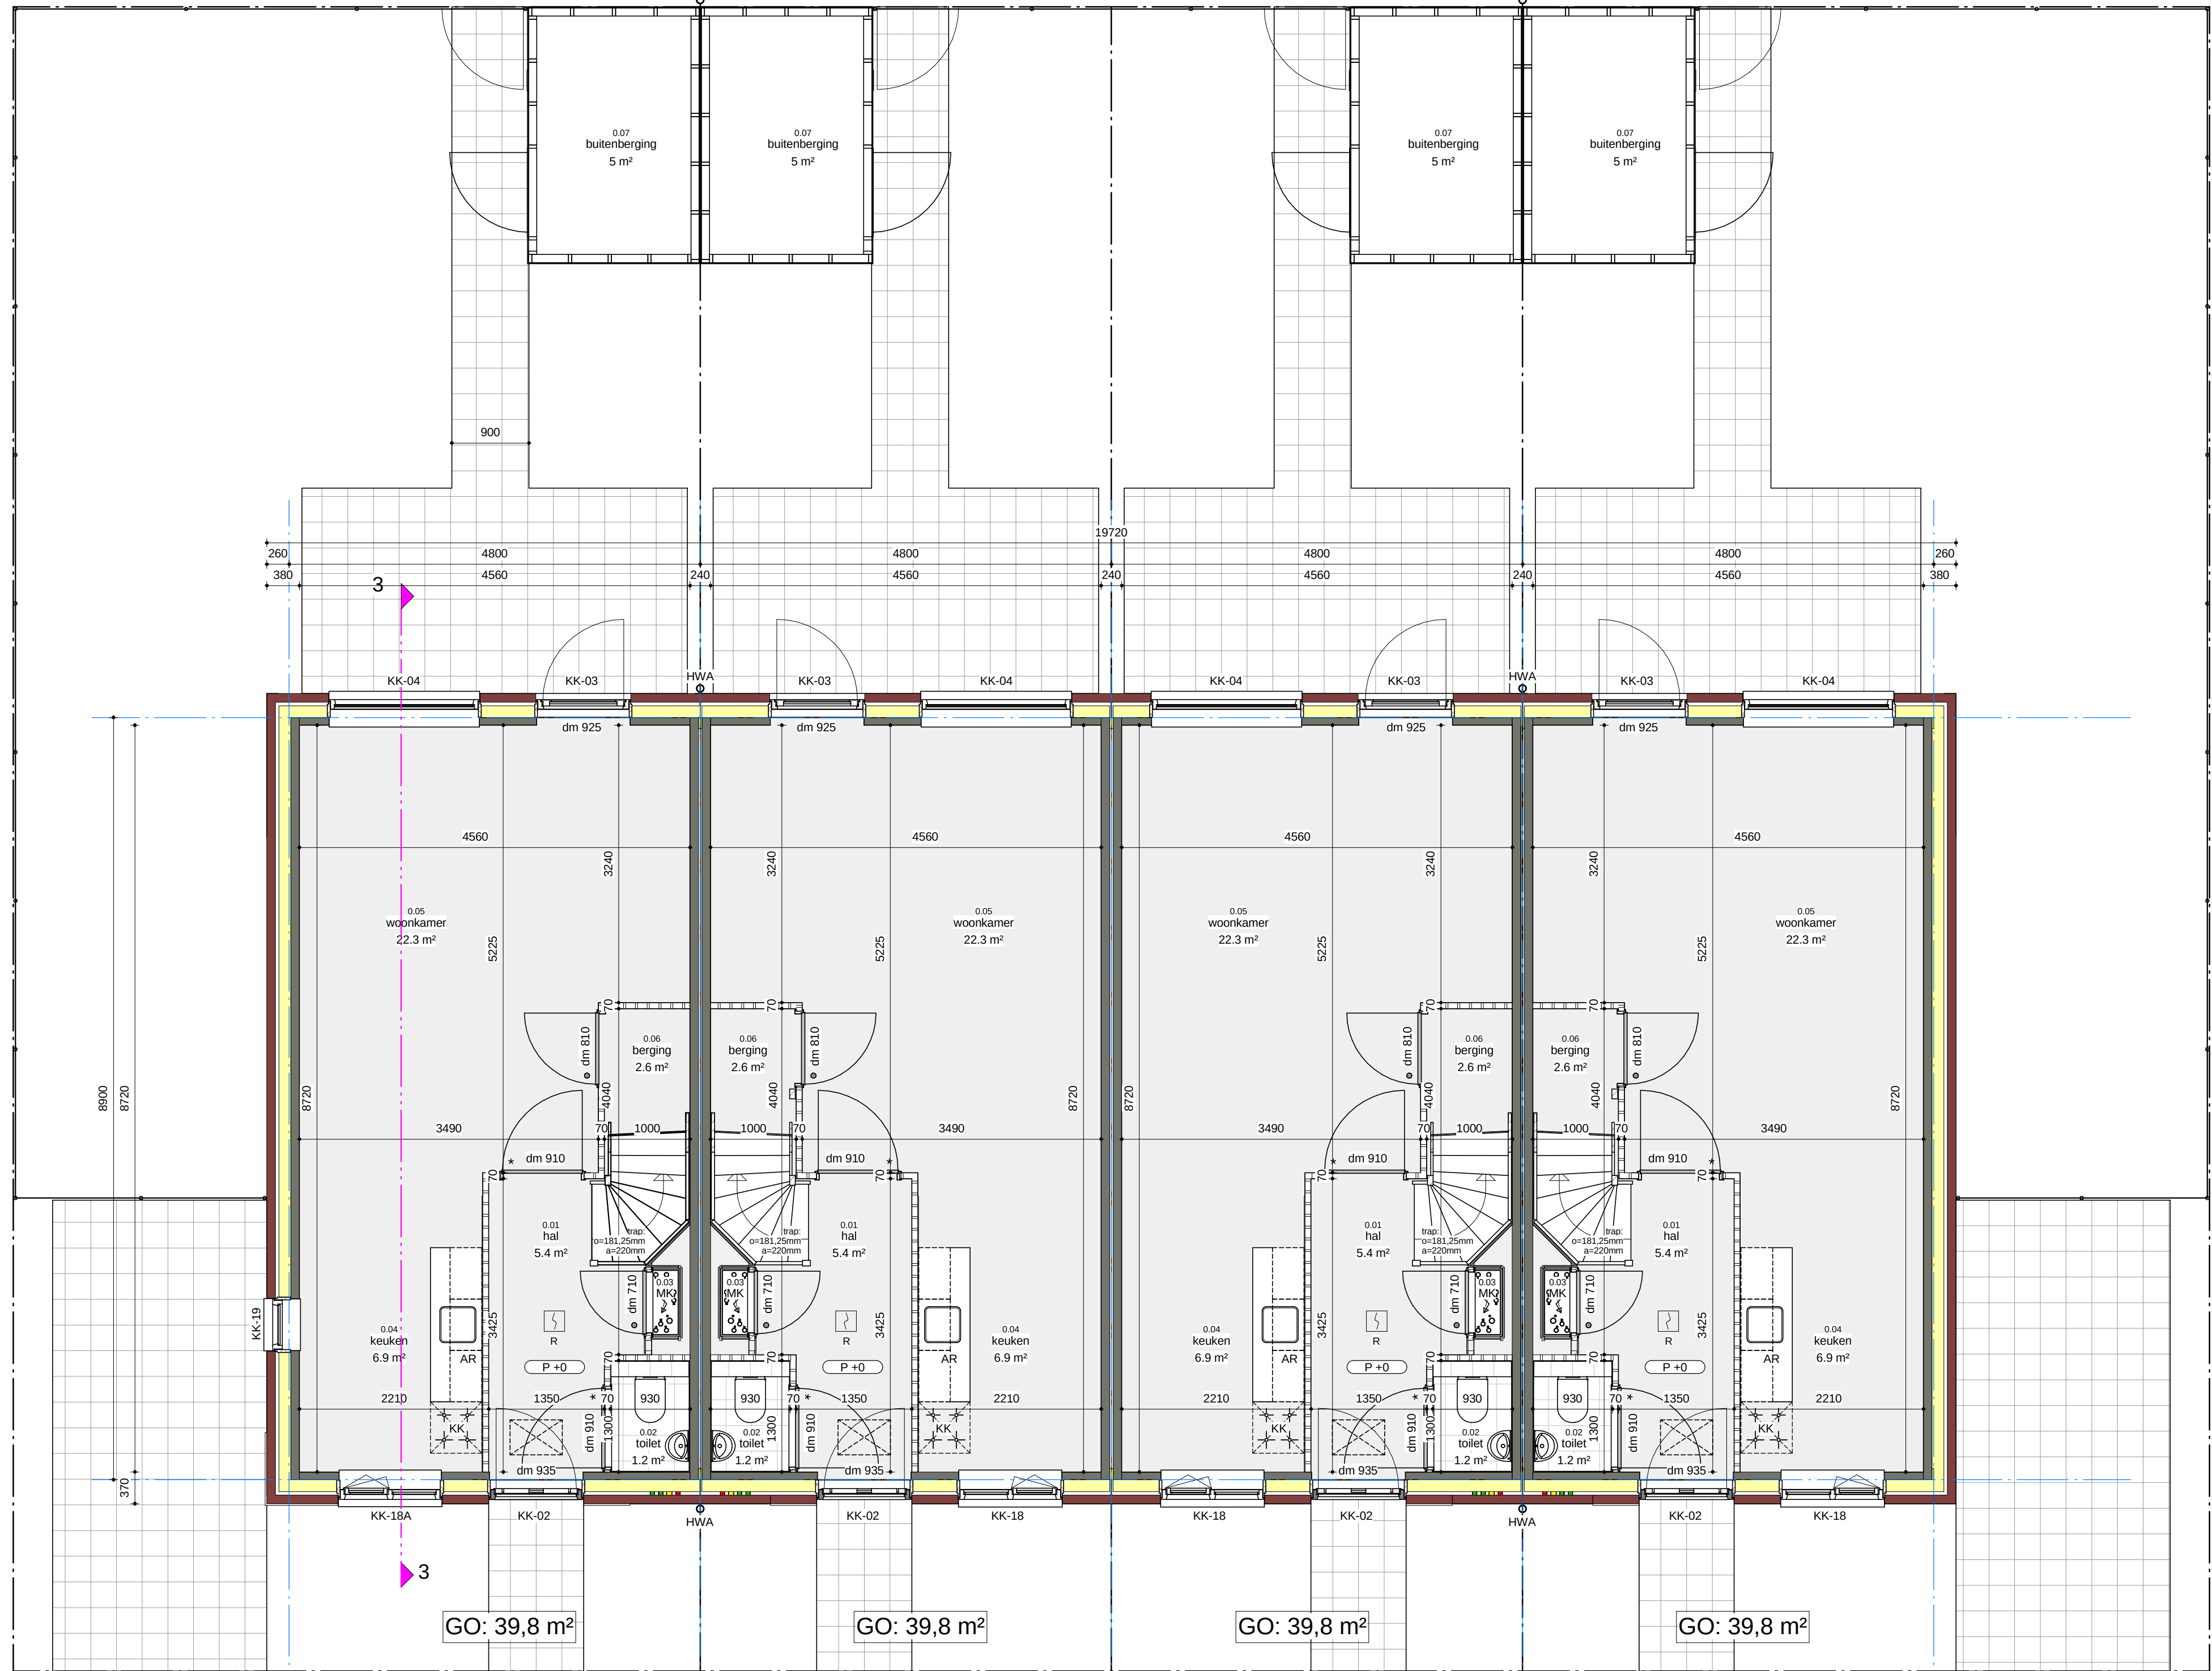

begane grond

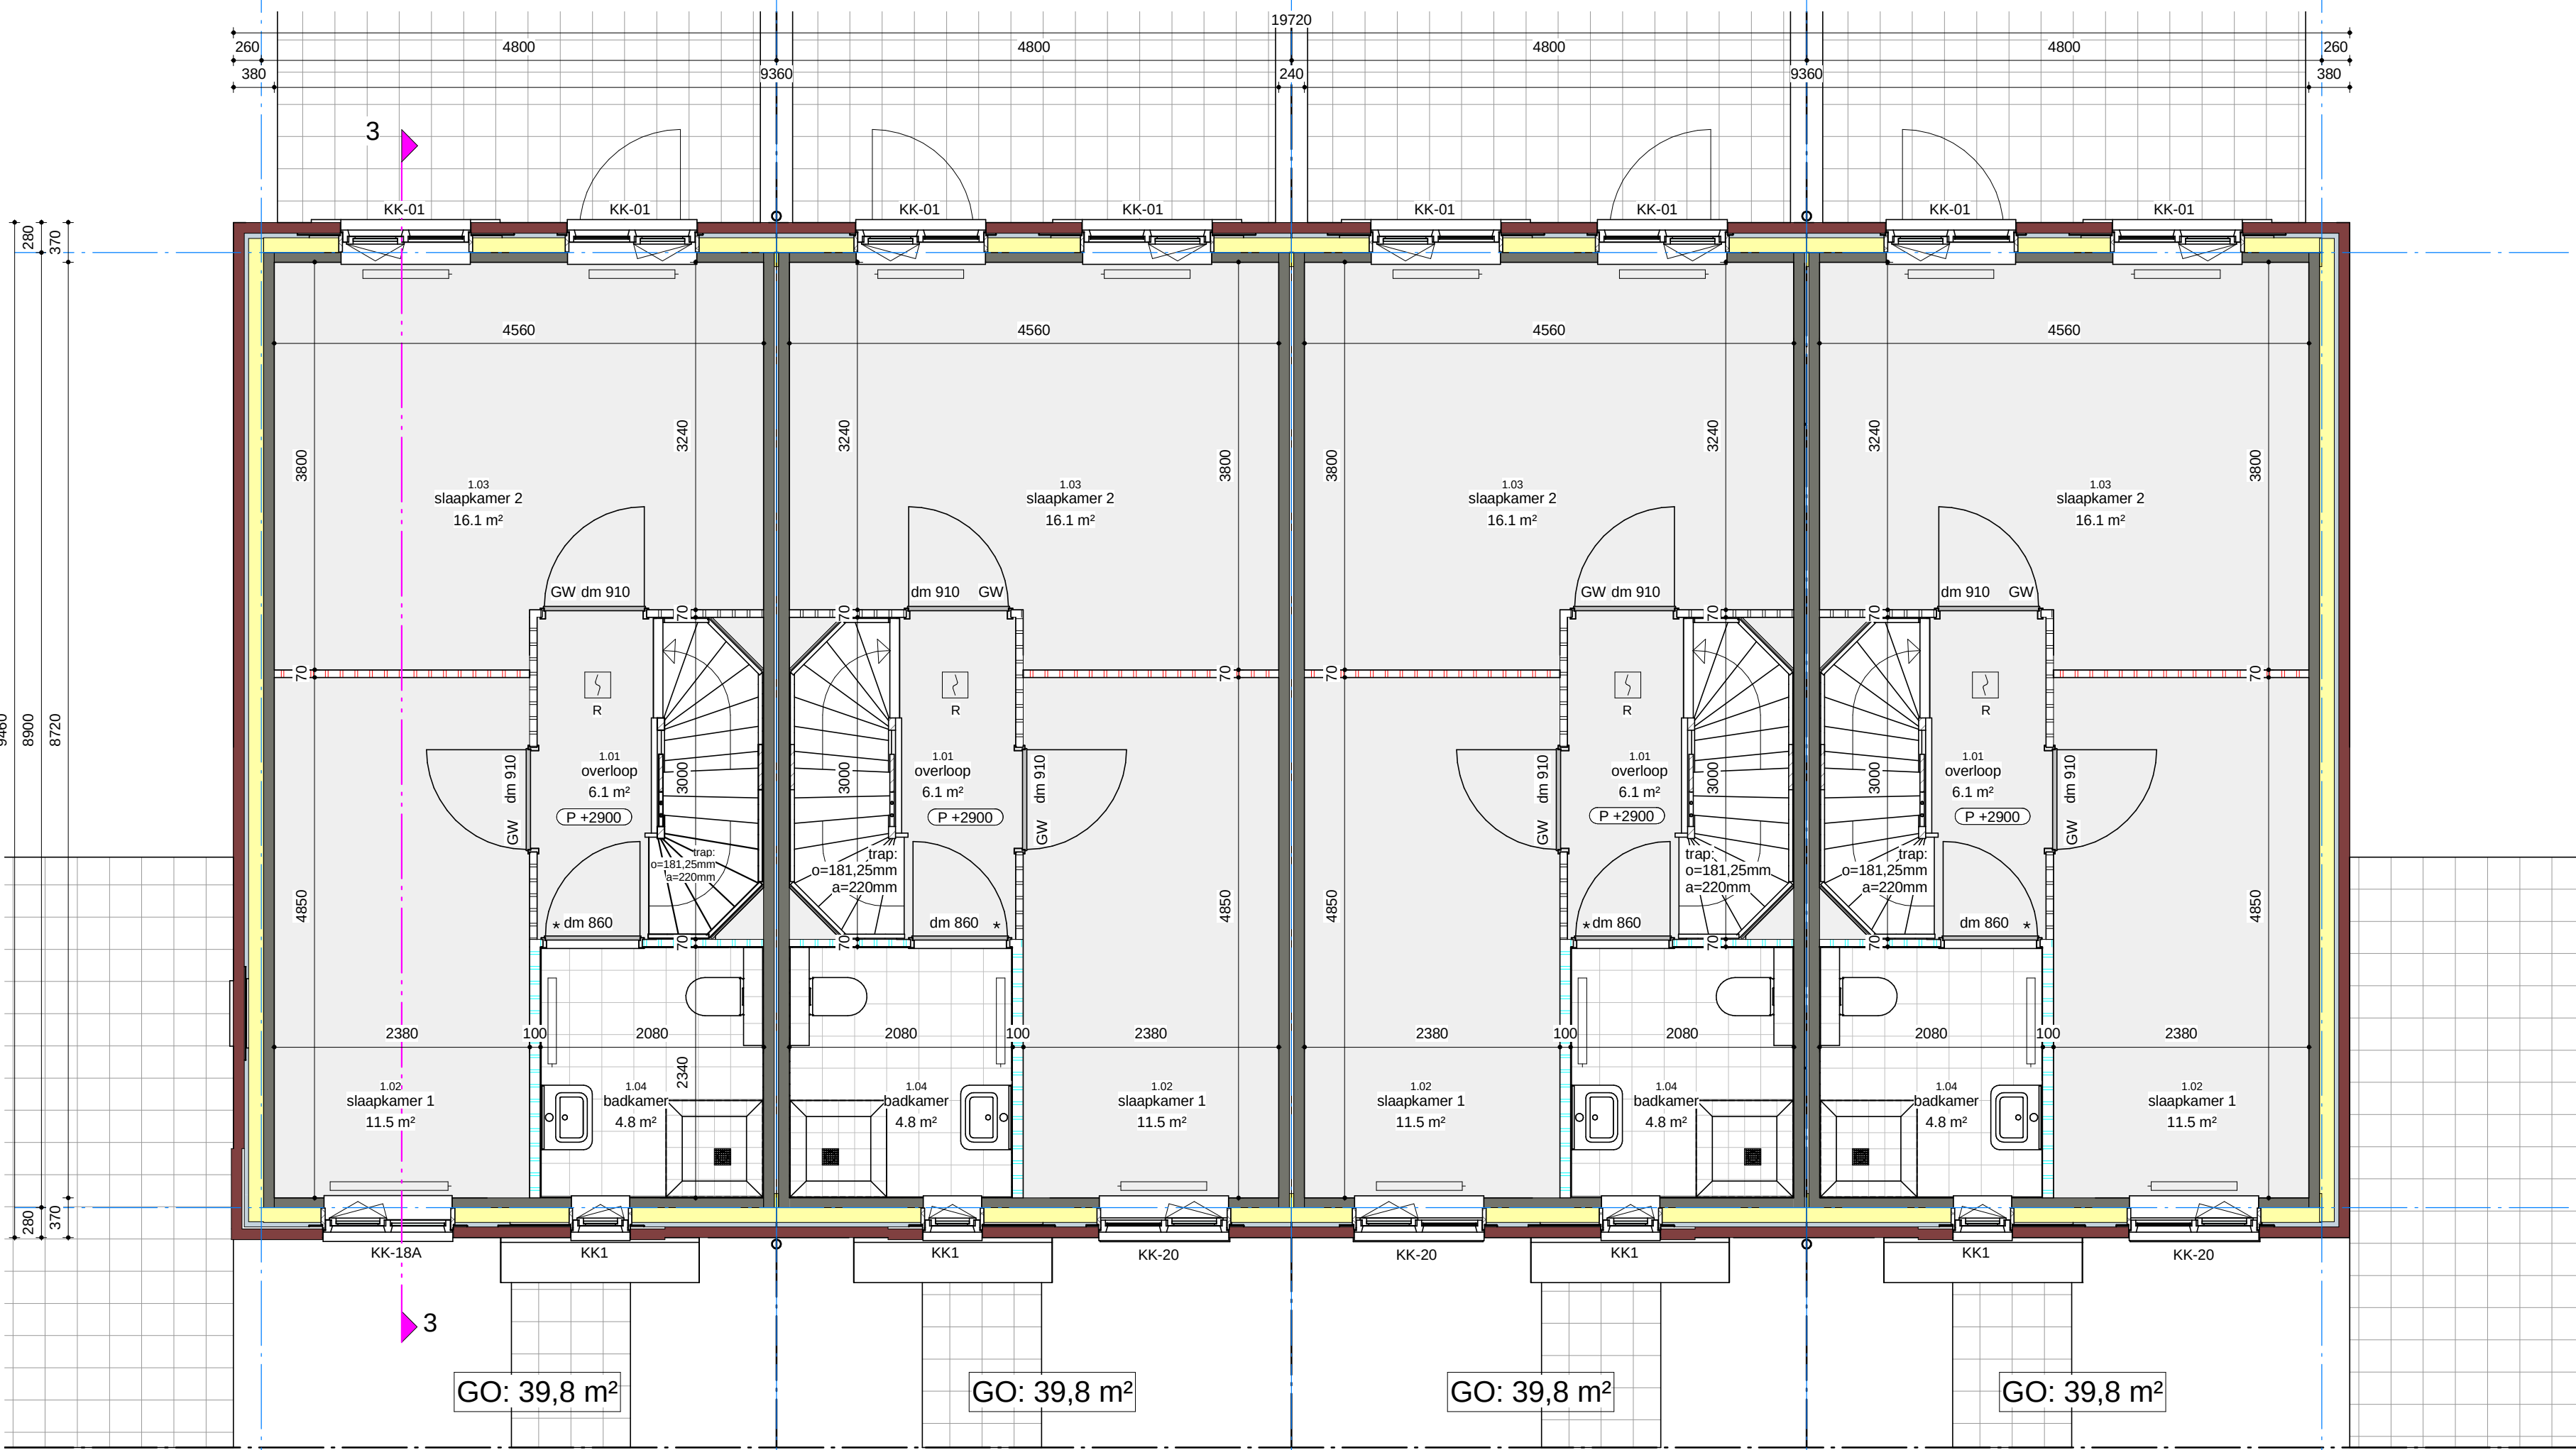

1e verdieping

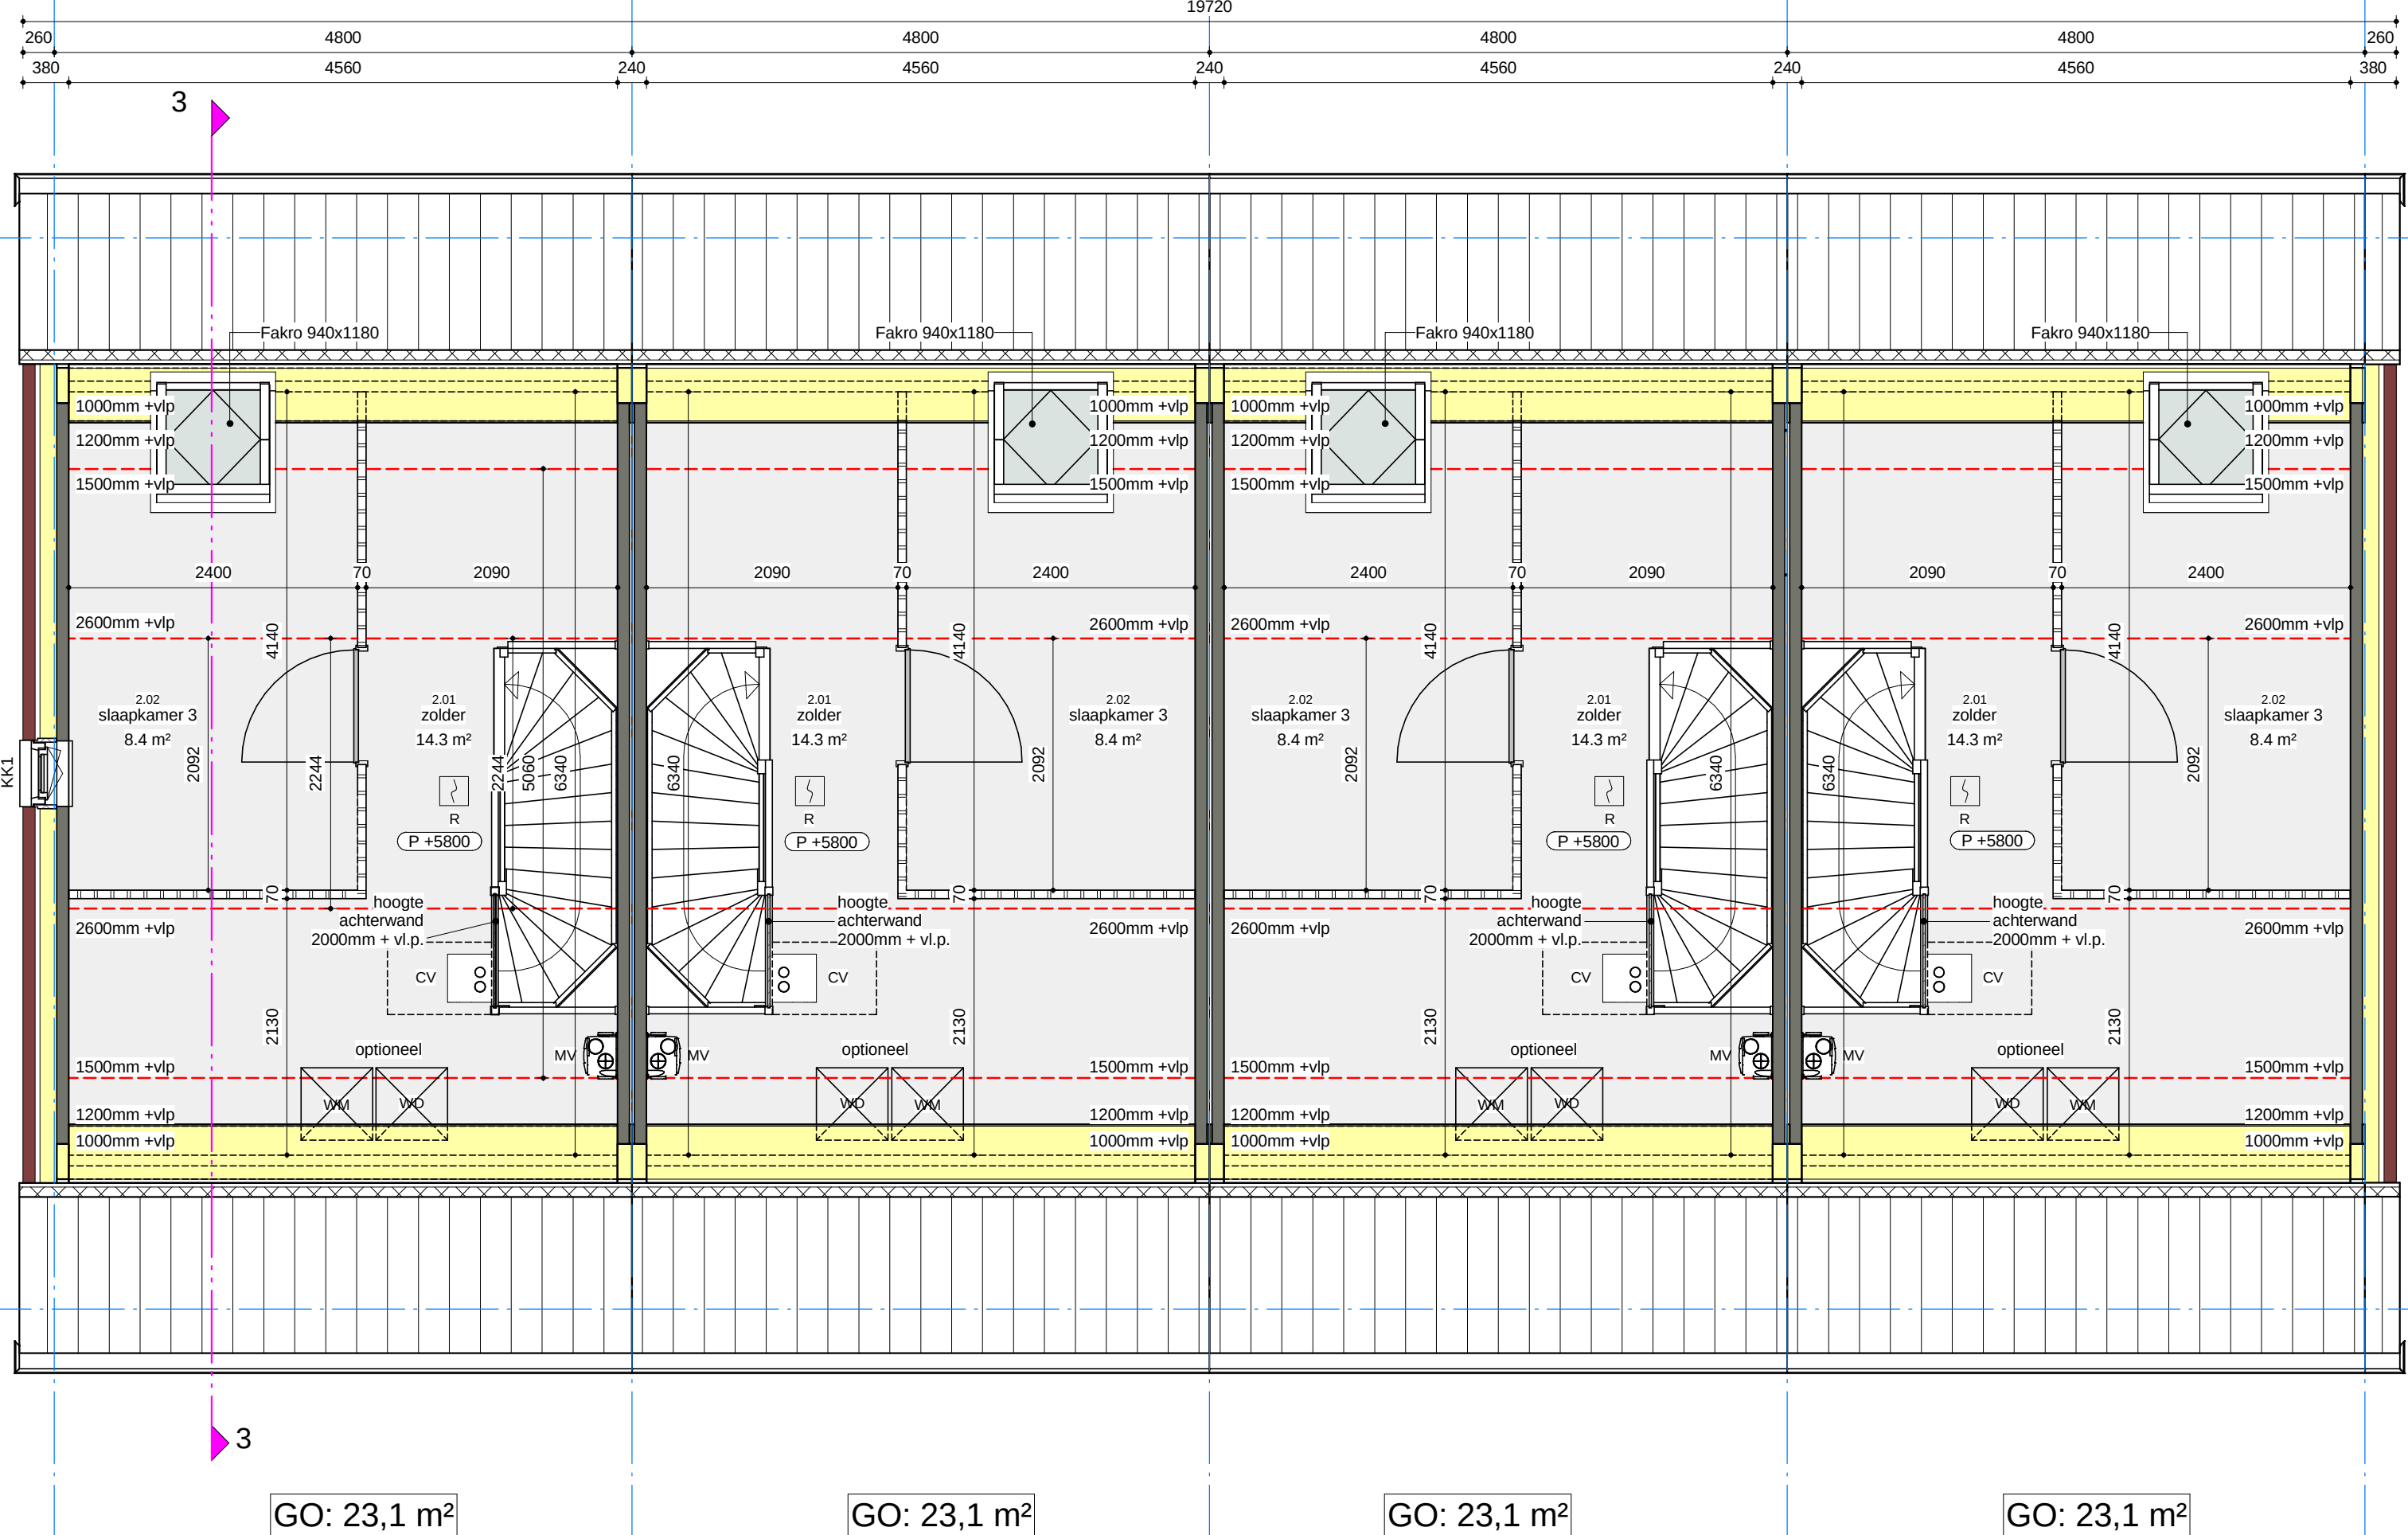

2e verdieping

RENVOOI ALGEMEEN

Vloerafscheidingen, trappen en hellingbare uitvoeren conform nieuwbouw bouwbesluit afdeling 2.3 en 2.5

Kozijnen, ramen en deuren van de woningen welke bereikbaar zijn conform de NEN 5087, dienen een weerstandsklasse voor inbraakweerstand te hebben van ten minste 2 conform NEN 5096.

Gevelelementen die volgens NEN 5087 bereikbaar zijn voor inbraak, dienen een weerstandsklasse voor inbraakweerstand te hebben van ten minste 2 conform NEN 5096.

Luchthvering woning middels natuurlijke toevvoer en mechanische afvoer.

- Luchthvering toekruimte min. 7 l/s

- Luchthvering badruimte min. 14 l/s

- Luchthvering bij kooktoestel min. 21 l/s

Binnendeuren voldoende vrijhouden van vloer en dorpel.

Opengingen in de uitwendige scheidingconstruie mogen niet breder zijn dan 0,01 m (mutsdicht).

Drifkwaliteitsvoorziening volgens modulaalutvoerwaarden AWH-2002 en NEN 3006.

Electra uitvoeren conform NEN 1010.

Gasvoorziening uitvoeren conform NEN 1078.

Meterruimte (M.R.) minimaal 530x750 netto conform NEN 2768.

Ventilatie meterruimte: deur aan onder- en bovende 20mm vrijhouden.

Binnendeuren uitvoeren conform NEN 5215 en NTR 5216.

Afvoer verbrandingsgassen uitvoeren conform NEN 2757.

Wandtegels in toekruimte 1400mm+ vloerpeil.

Wandtegels in badruimte tot 2100mm+ vloerpeil.

Basis en toekruimte voorzien van vloerregels.

Deuren slaapkamer 1 en 2, blok 5 en 6 20 dB geluidswerend

Opstelplaatsen:

AR = Aanrecht

CV = Stook- en warmwaterbestel

KK = Kooktoestel

MV = Mechanische ventilator

WD = Wasdroger

WM = Wasmachine

Elke woning is 1 brandcompartiment en 1 beschermd subbrandcompartiment

RENVOOI MATERIALEN

Baksteen, schoon metselwerk

Prefab beton binnenblad

Lichte scheidingwand, gipsblokken

Lichte scheidingwand, gipsblokken hydro, vochtwerend

Lichte scheidingwand, gipsblokken zwaar, geluiddempend

Thermische isolatie, Minerale wol

Thermische isolatie, Syntex

Kalkzandsteen, vulwerk klinkerwalleit

Spouwmuurconstructie Rc waarde minimaal 4,5 m²K/W:

- baksteen buitenblad
- geïsoleerde luchtspouw
- isolatie, minerale wol
- prefab beton binnenblad

* gelaaagd veiligheidsglas, doornal veilig

RENVOOI KLEUR- EN MATERIAALSTAAT

Onderdeel	Materiaal / bewerking	Kleur
Metselwerk	Baksteen handvorm, waalformaat, wildverband	Agnes
Voorgewerk	Doorsikrmetel	Antipiet
Buiterkozijnen	Kunststof	RAL 9010
Drainende delen	Kunststof	RAL 9010
Voordeur	Sandwichpaneel	RAL 7015
Raamdeuren / waterslagen	Aluminium	RAL 7022
Kaderprofiel	Aluminium	RAL 9010
Lufel	Aluminium	RAL 9010
Dakbedekkingen hellend dak	Keramische dakpannen	Mazewiet
Hemelwater afvoer	Zink	Zinkdierig
Mastpoel	Aluminium	RAL 7012
Dakkapel boedelen	Rookpaneel	RAL 9010
Dakkapel zwingen	Rookpaneel	RAL 7012
Dakkapel daktrim	Aluminium	Geamodeerd

V1 Aanduiding ventilatorrooster, type en doorlaat, e.e.a. vlg bouwbesluitberekeningen

R Rookmelder, die voldoet aan en geplaatst zijn volgens de primaire inrichtingseisen als bedoeld in NEN 2555

dm 900 Binnendeurkozijn zonder bovenlicht, dagmaat 900mm


dm 900 Binnendeurkozijn 20 dB geluidswerend (slaapkamer 1 en 2)

dm 900 Binnendeurkozijn met bovenlicht v.v. glas

dm 900 Binnendeurkozijn met bovenlicht v.v. dicht paneel

Gemeente Breda

Bijlage 9 bij besluit
2017/1107-V1

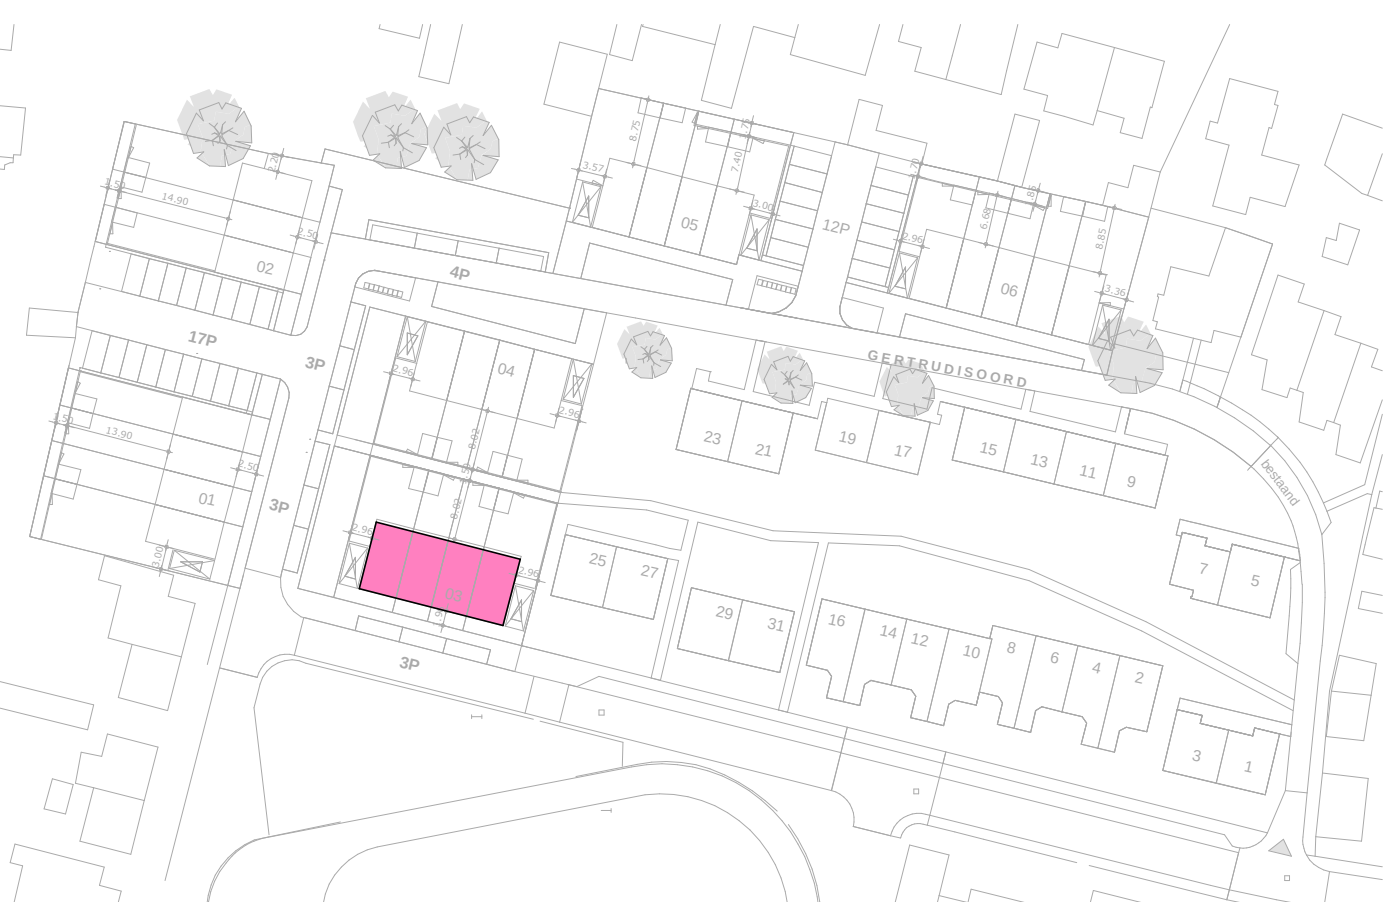

situatie

Giesbers
ontwikkelen en bouwen

DIT
is wonen

croes
Bouwtechnisch Ingenieursbureau
Kerkenbos 1006 Postbus 6696 6503 GD Nijmegen 024-3721919 bureau@croes.nl www.croes.nl

15857.000 Project
Nieuwbouw woningen Gertrudisoord
te Prinsenbeek

230-0-103 Blad
Fase Omgevingsvergunning Bouwkunde

Versie 3 11-05-2017 Definitief JBe EH Schaal 1:50