



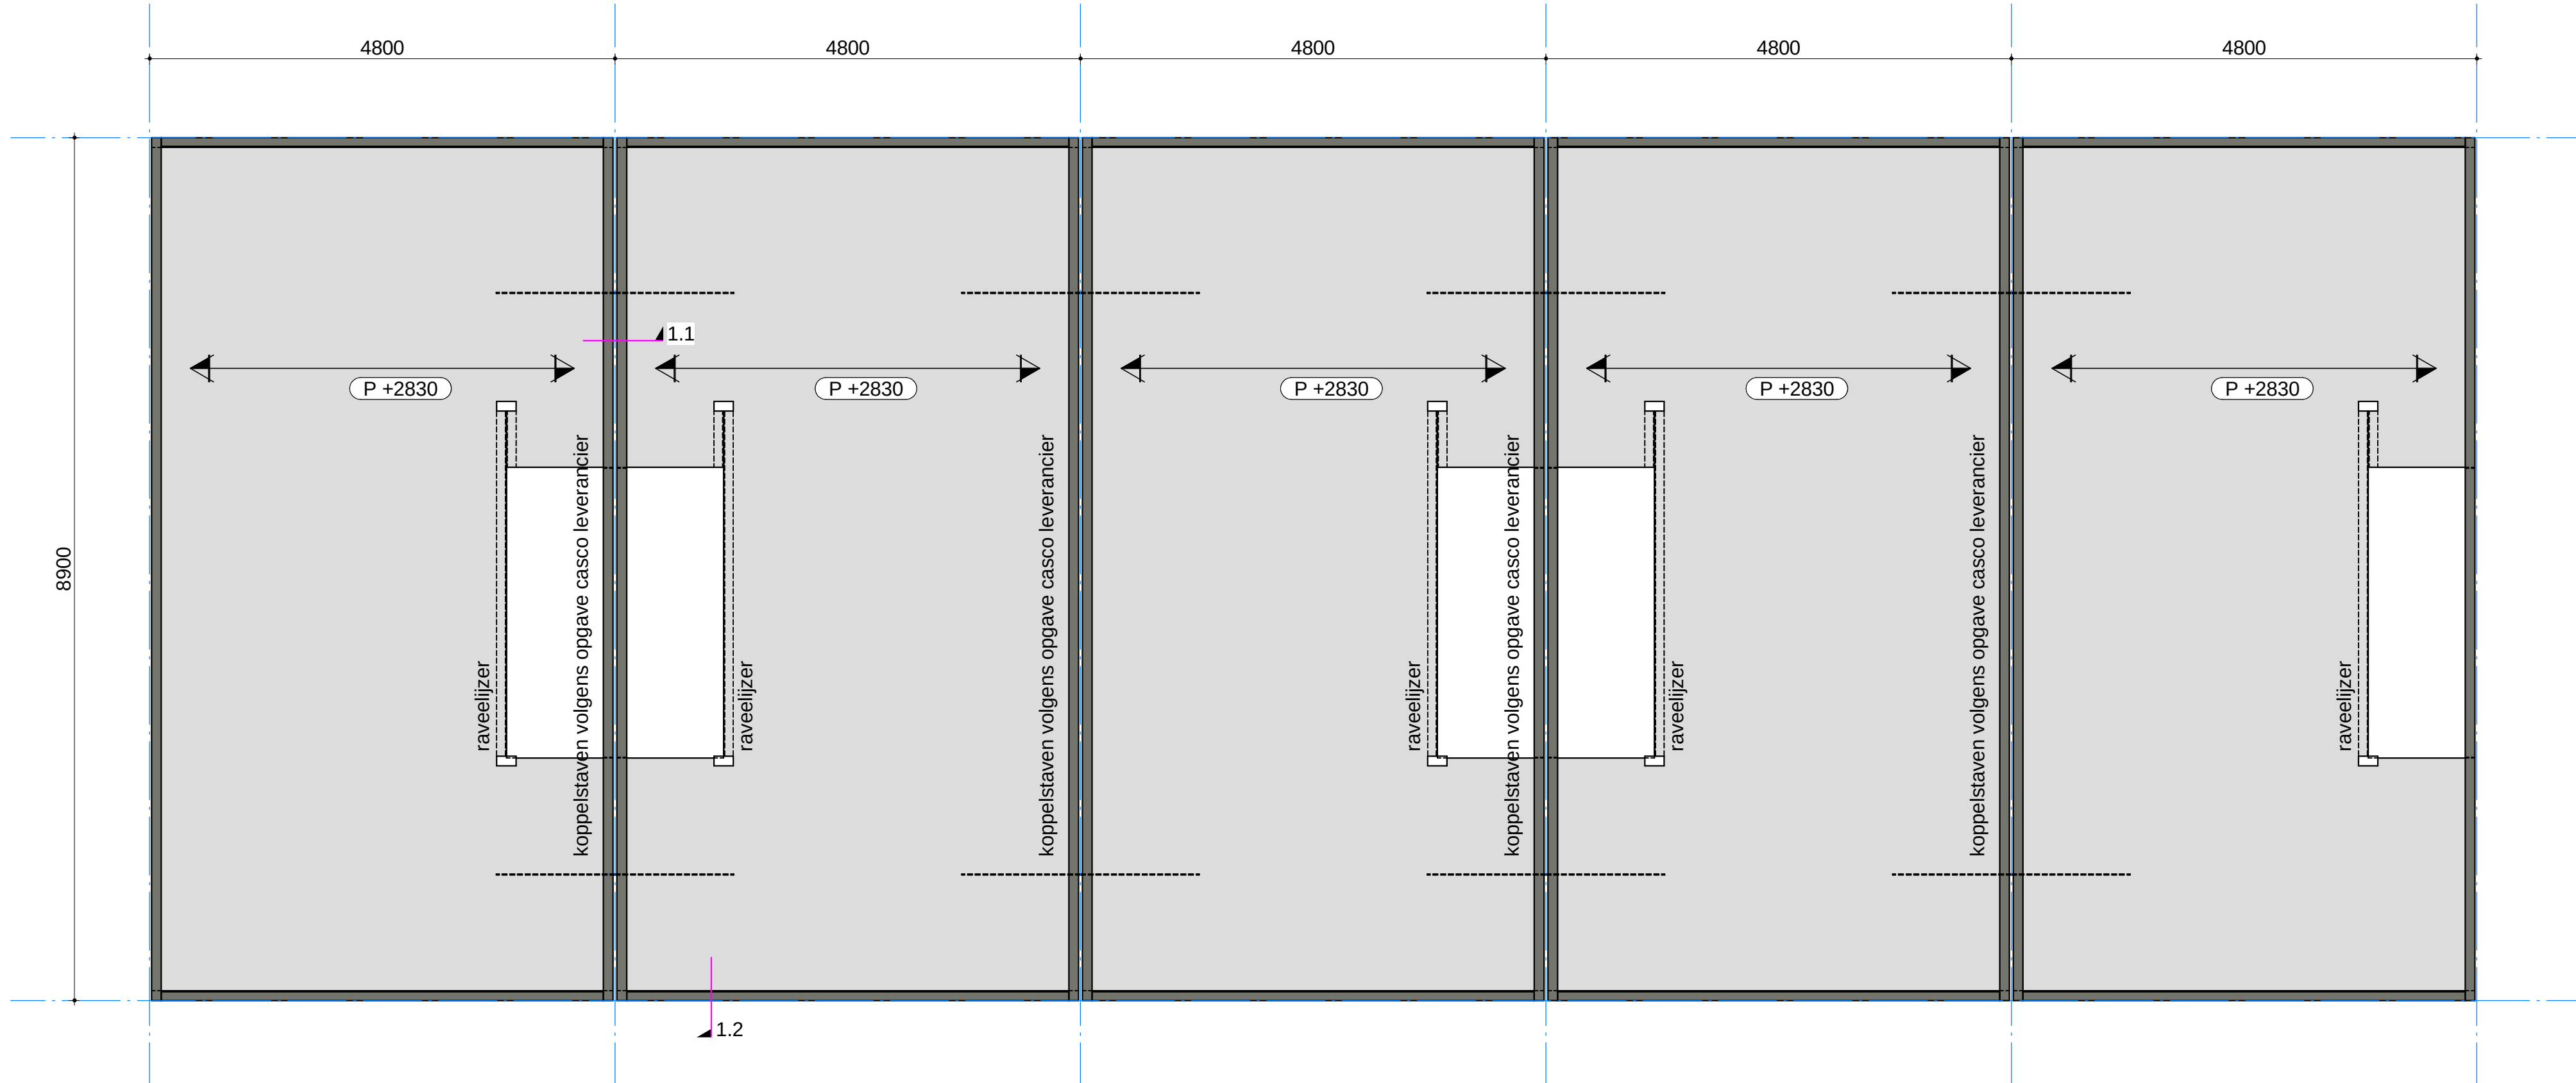

1e verdiepingsvloer
raveelijzer volgens opgave vloerenleverancier

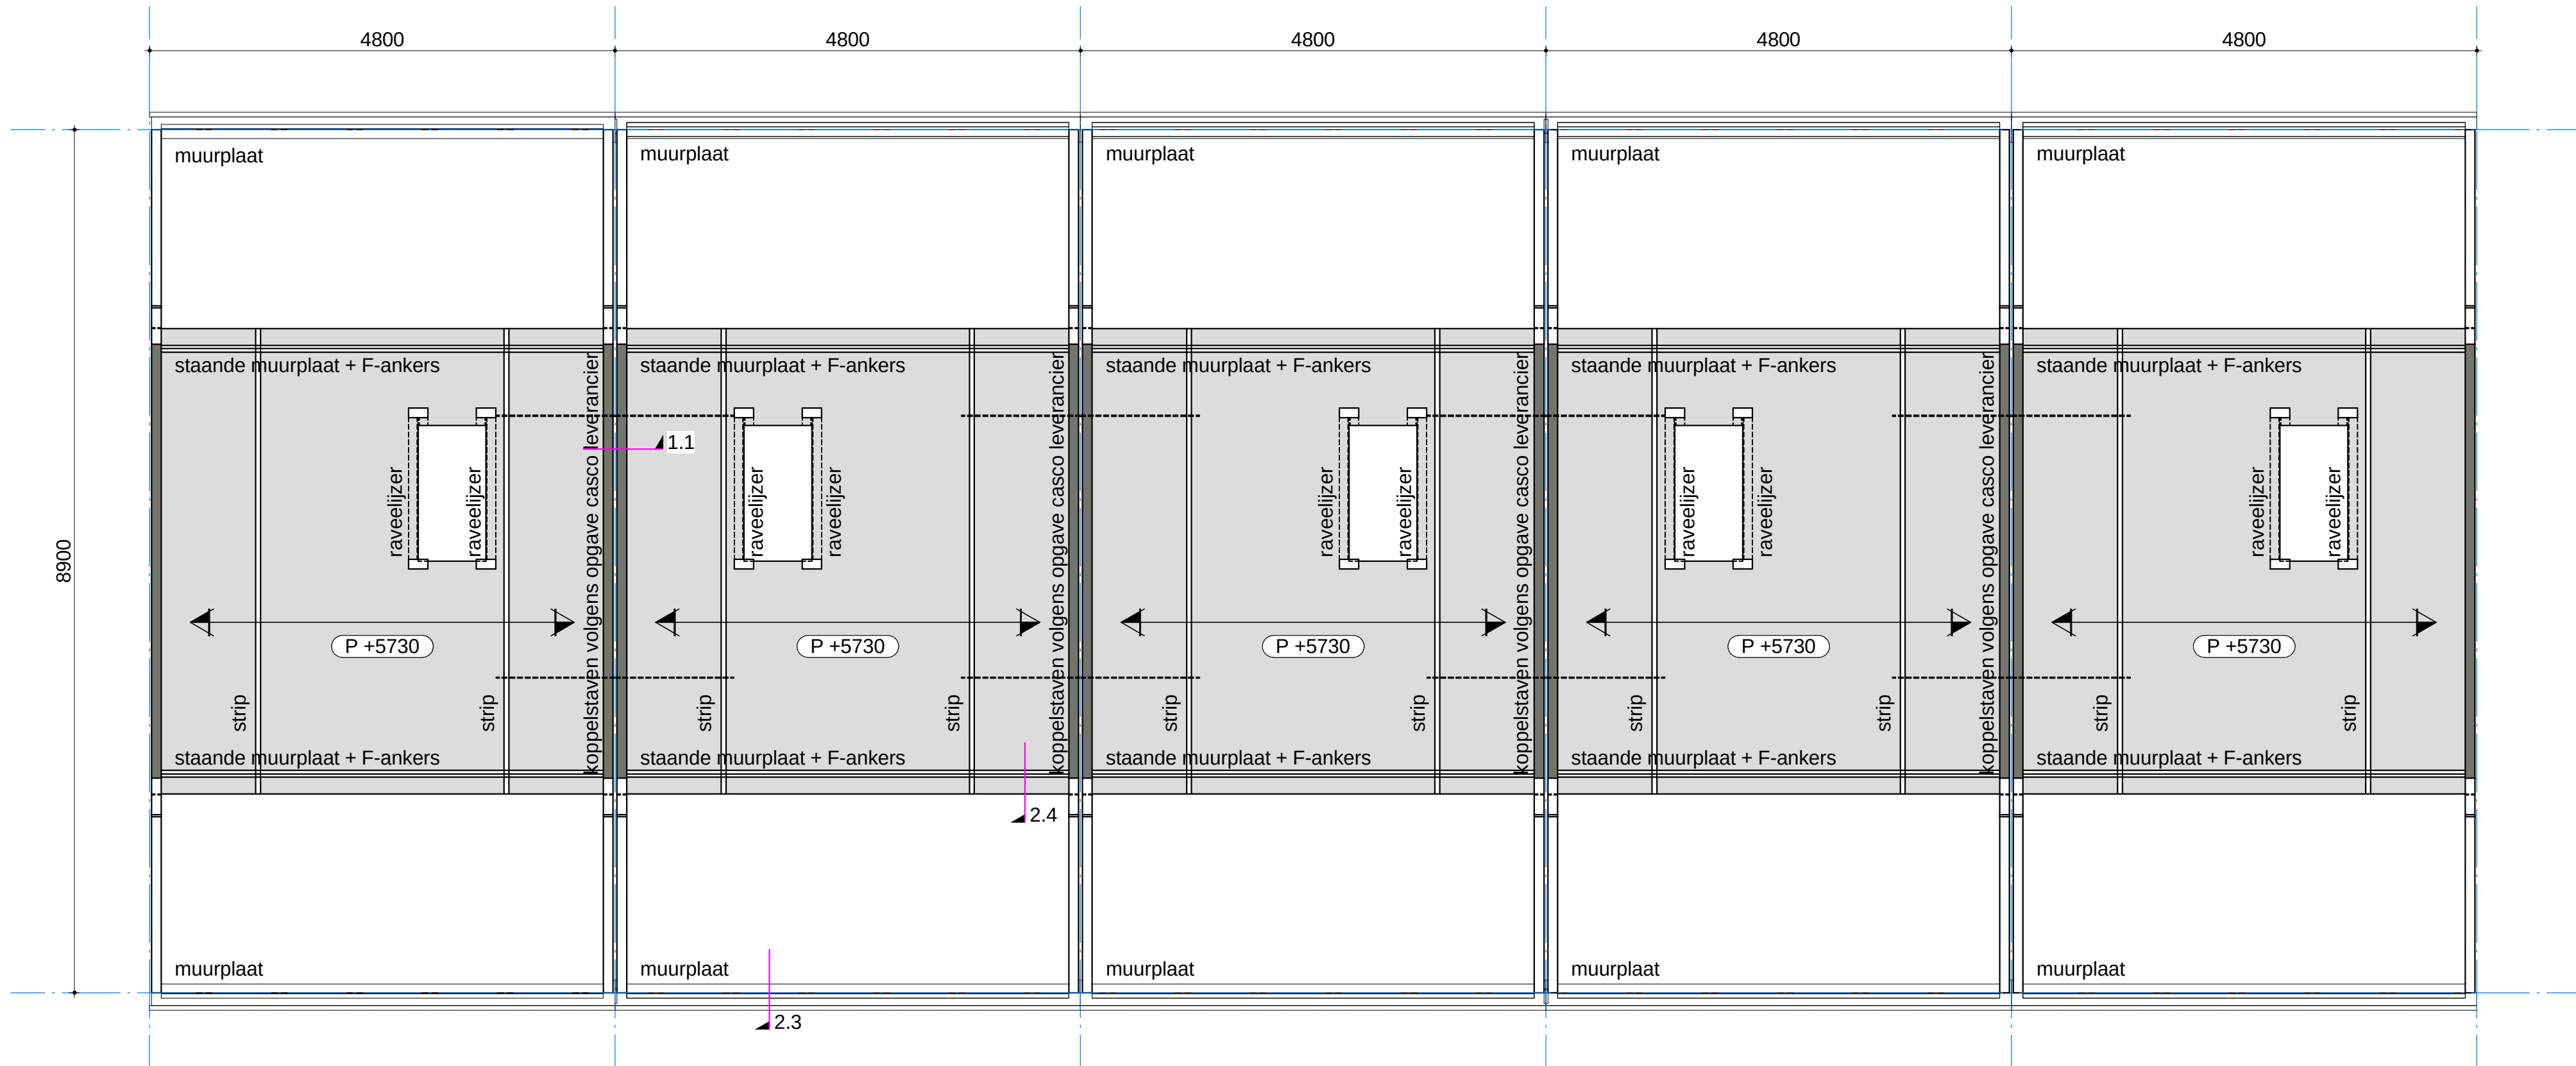

2e verdiepingsvloer
muurplaat en F-anker volgens opgave kapleverancier
strip t.b.v. spatkrachten kap en raveelijzer volgens opgave vloerenleverancier

Houtconstructies (volgens NEN-EN 1995 (serie) + NB)

Tenzij anders aangegeven uitgaan van onderstaande specificaties:

- standaard bouwhout C18
- gelamineerd hout GL 28h (opleggen op oplegvlit Nevima 633 dik 8 mm o.g.)
- Beschot:
 - minimaal 18 mm US plywood (underlayment)
 - platen in verband leggen en goed vernagelen met onderconstructie

Verankeringen:

- balken om de andere balk voorzien van haakstomankers
- alle gordingen voorzien van een haakanker
- strijkalkankers h.o.h. max. 2,5 m

Staalconstructies (volgens NEN-EN 1993 (serie) + NB en NEN-EN 1090 (serie))

Tenzij anders aangegeven:

- balkstaal, staalstaaf en stripstaal: warmgewalst S235 JR
- K (koker), B (rond): buisprofielen koudgevormd S235 JR
- KW (koker), BW (rond) (S355): buisprofielen warmgewalst S235 JR
- kraanrails: warmgewalst S355 J2
- THQ, SFB en IFB-iggers: warmgewalst S235 JR
- koudgewalste profielen: t ≤ 5 mm: S235 JR
- randafstanden voor verbindingen:
 - e ≥ 2 d, - p ≥ 3 d,
- kwaliteit ankerbouten 4.6, gerolde draad voorzien van rechte haak
- kwaliteit bouten 8.8, gerolde draad
- lassen minimaal 5 mm
- voegmortel K30
- oplegging liggers en lateien minimaal 150 mm
- t.p.v. eindoplegging minimaal kopschotjes t = 10 mm
- t.p.v. tussenoplegging minimaal schofjes t = 10 mm
- ankerboutenplan volgens opgave staalleverancier

Onder bijzondere vermelding:

- balkstaal, staalstaaf en stripstaal (S355): warmgewalst S355 J2
- KW (koker), BW (rond) (S355): buisprofielen warmgewalst S355 J2H
- K (koker), B (rond) (S355): buisprofiel koudgevormd S355 J2H
- THQ, SFB en IFB-iggers (S355): warmgewalst S355 J2

NEN-EN 1090-2:

- gevolgklasse: zie berekening
- gebruikscategorie: SC 1
- productiecategorie: PC 1 + PC 2
- uitvoeringsklassen: EXC 2

Specificaties:

- bouwkundige voorzieningen, conservering, brandwerende bekleding: volgens bouwkundige tekeningen
- montage voorzieningen, detailberekeningen: volgens berekening en tekening leverancier

belastinggebieden	12e verdiepings		
	1	2	
vloerpeil (b.k. ruwe vloer)	2830	5730	mm t.o.v. Peil
vloerdikte	200	200	mm
afwerking (G)	1.40	1.40	kNm²
veranderlijke belasting (Qk)	2.95	2.95	kNm²
∇ D	0.4	0.4	
∇ 1	0.5	0.5	
∇ 2	0.3	0.3	
betrouwbaarheidsklasse	RC1	RC1	
brandwerendheid	-	-	min
e.g. bovenliggende vloer (Gk)	-	-	kNm²
stempels + personen (Qk)	-	-	kNm²
betrouwbaarheidsklasse	-	-	

Renvooi

↔ systeemvloer verdieping: kanaalplaatvloer h = 200 mm (volgens berekening en tekening leverancier).

lijnen op de vloer volgens opgave kapleverancier

dragende betonwanden boven de vloer d = 100mm, tenzij anders aangegeven

stabiliserende betonwanden (voor- en achtergevel) boven de vloer d = 90mm, tenzij anders aangegeven

ALGEMEEN:

Algemeen constructieoverzicht voor de basiswoningen, dus niet voor woningen met opties.

Niet vloerdragende lateien (boven raam- en deuropeningen) volgens opgave leverancier.

Details zonder dimensies zijn principe details waarvan de dimensies worden bepaald door de leverancier.

STABILITEIT:

Stabiliteit te leveren door prefab betonnen voor- en achtergevel elementen in combinatie met gekoppelde verdiepingsvloeren.

STAAL:

Opleggingen stalen balken en lateien minimaal 150mm, tenzij anders aangegeven.

Stalen liggers t.p.v. opleggingen minimaal voorzien van kopschotjes t=10mm.

METSELWERK:

In dragende metselwerk penanten geen horizontale en/of verticale sleuven en/of sparings boren.

PREFAB KAPCONSTRUCTIES:

Prefab kapsysteem volgens berekeningen en tekeningen leverancier.

PREFAB BETONCONSTRUCTIES:

Prefab casco-systeem volgens berekeningen en tekeningen leverancier.

Prefab betonconstructies (NEN-EN 1992 (serie) + NB, NEN-EN 206-1:2001, NEN-EN 10080)

alle onderdelen opleggen op oplegvlit Nevima 633 dik 8 mm o.g. (tenzij anders aangegeven of voorgeschreven door leverancier)

tenzij anders aangegeven:

- voegmortel : K30, horizontale voegen prefab betonwanden, aanbrengen d.m.v. aangelieten
- voegmortel : K50, prefab betonkolommen en gains, aanbrengen d.m.v. aangelieten
- minimale sterkteklasse voor prefab beton : C35/45

Oplegging liggers en lateien minimaal 150 mm.

Betonconstructies (NEN-EN 1992 (serie) + NB, NEN-EN 206-1:2001, NEN-EN 10080)

XS... alleen van toepassing bij locaties aan de kust

XA... alleen van toepassing bij locaties met aansluiting door natuurlijke grond en grondwater

balken, gaten, wapen, bordes

XC1, XC2, XC3,XC1775, XC17