




VOORAANZICHT , RECHTER -ZIJAANZICHT , ACHTERAANZICHT , BESTAANDE VARKENSSTAL -3- MET LUCHTAFVOERKANAAL EN LUCHTWASSER

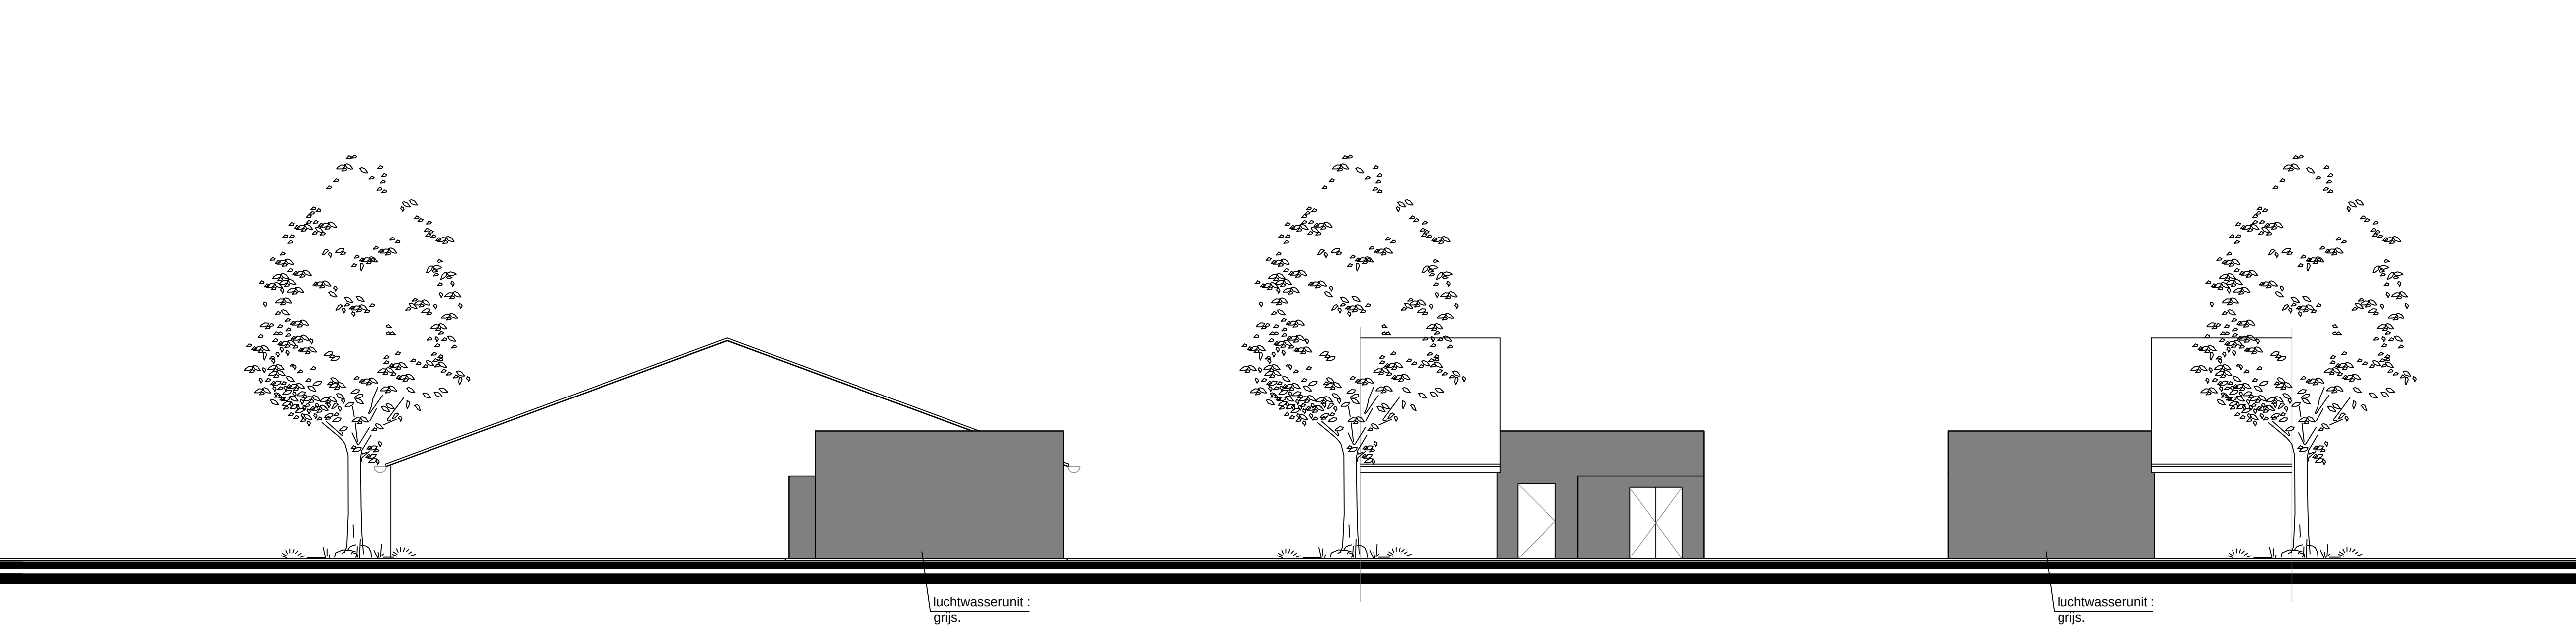

ACHTERAANZICHT ,EN ZIJAANZICHTEN, GEDEELTE BESTAANDE VARKENSSTAL , -1- , MET LUCHTWASSER

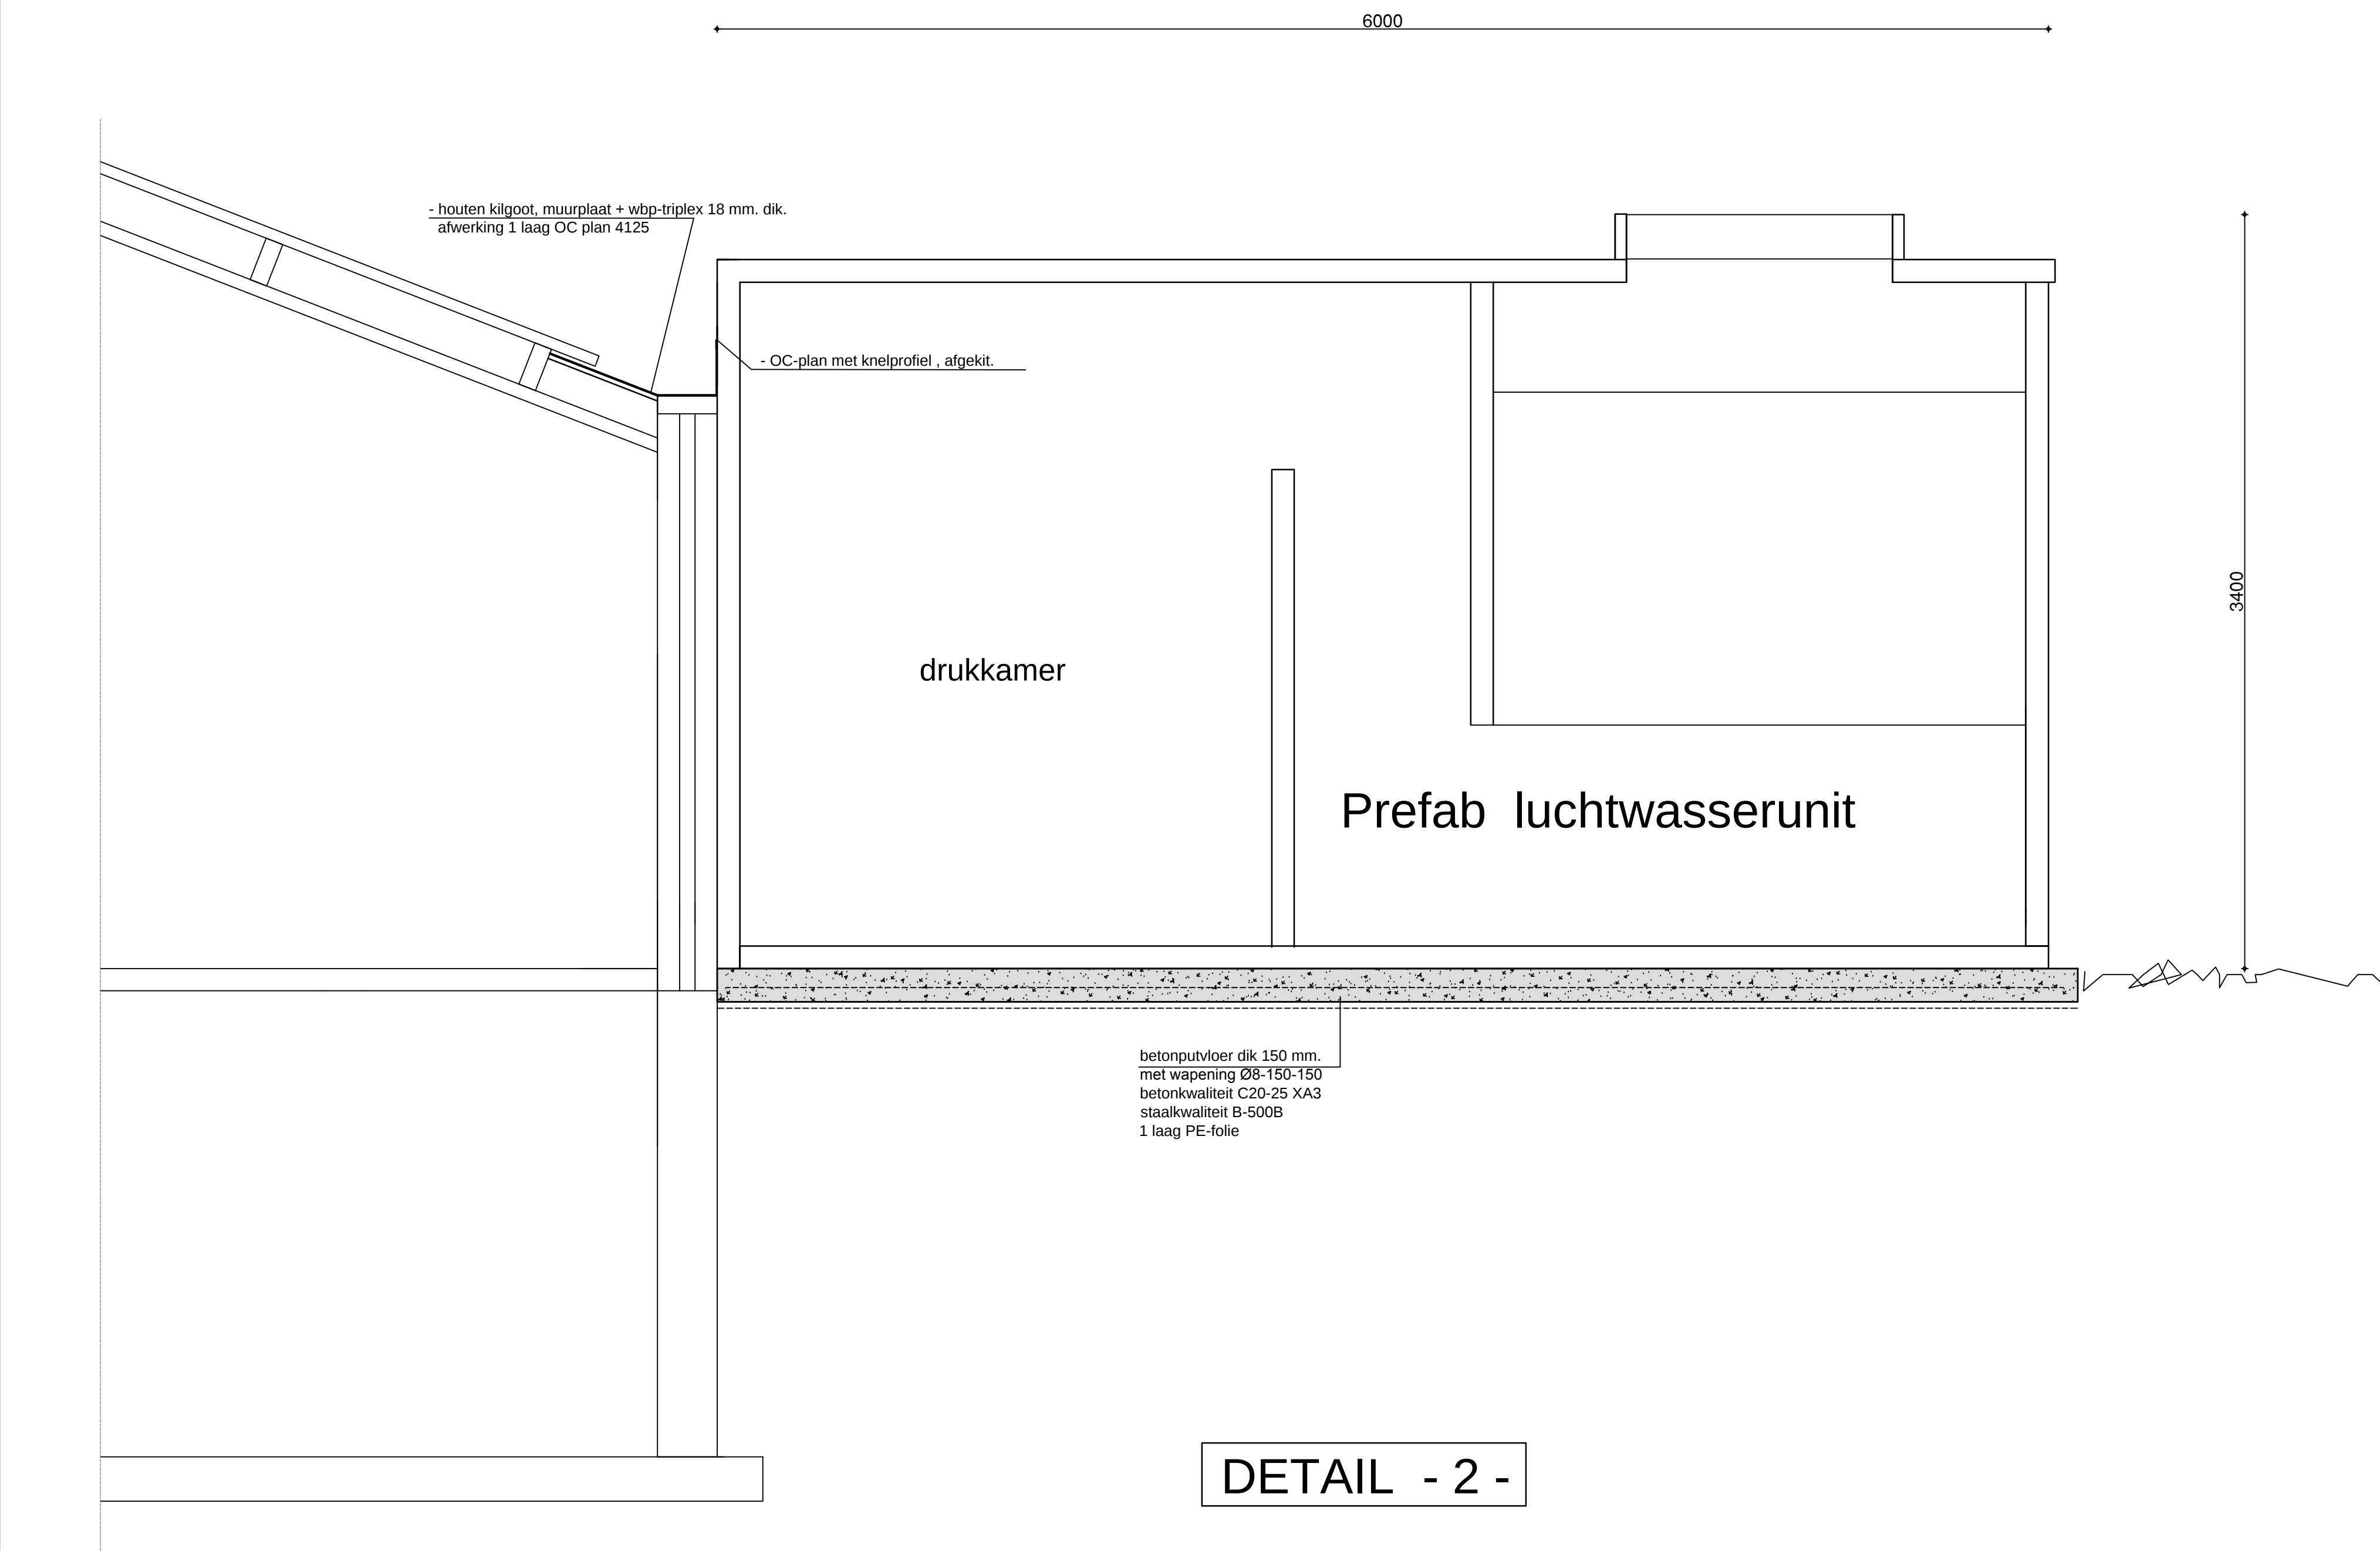

DETAIL - 2 -

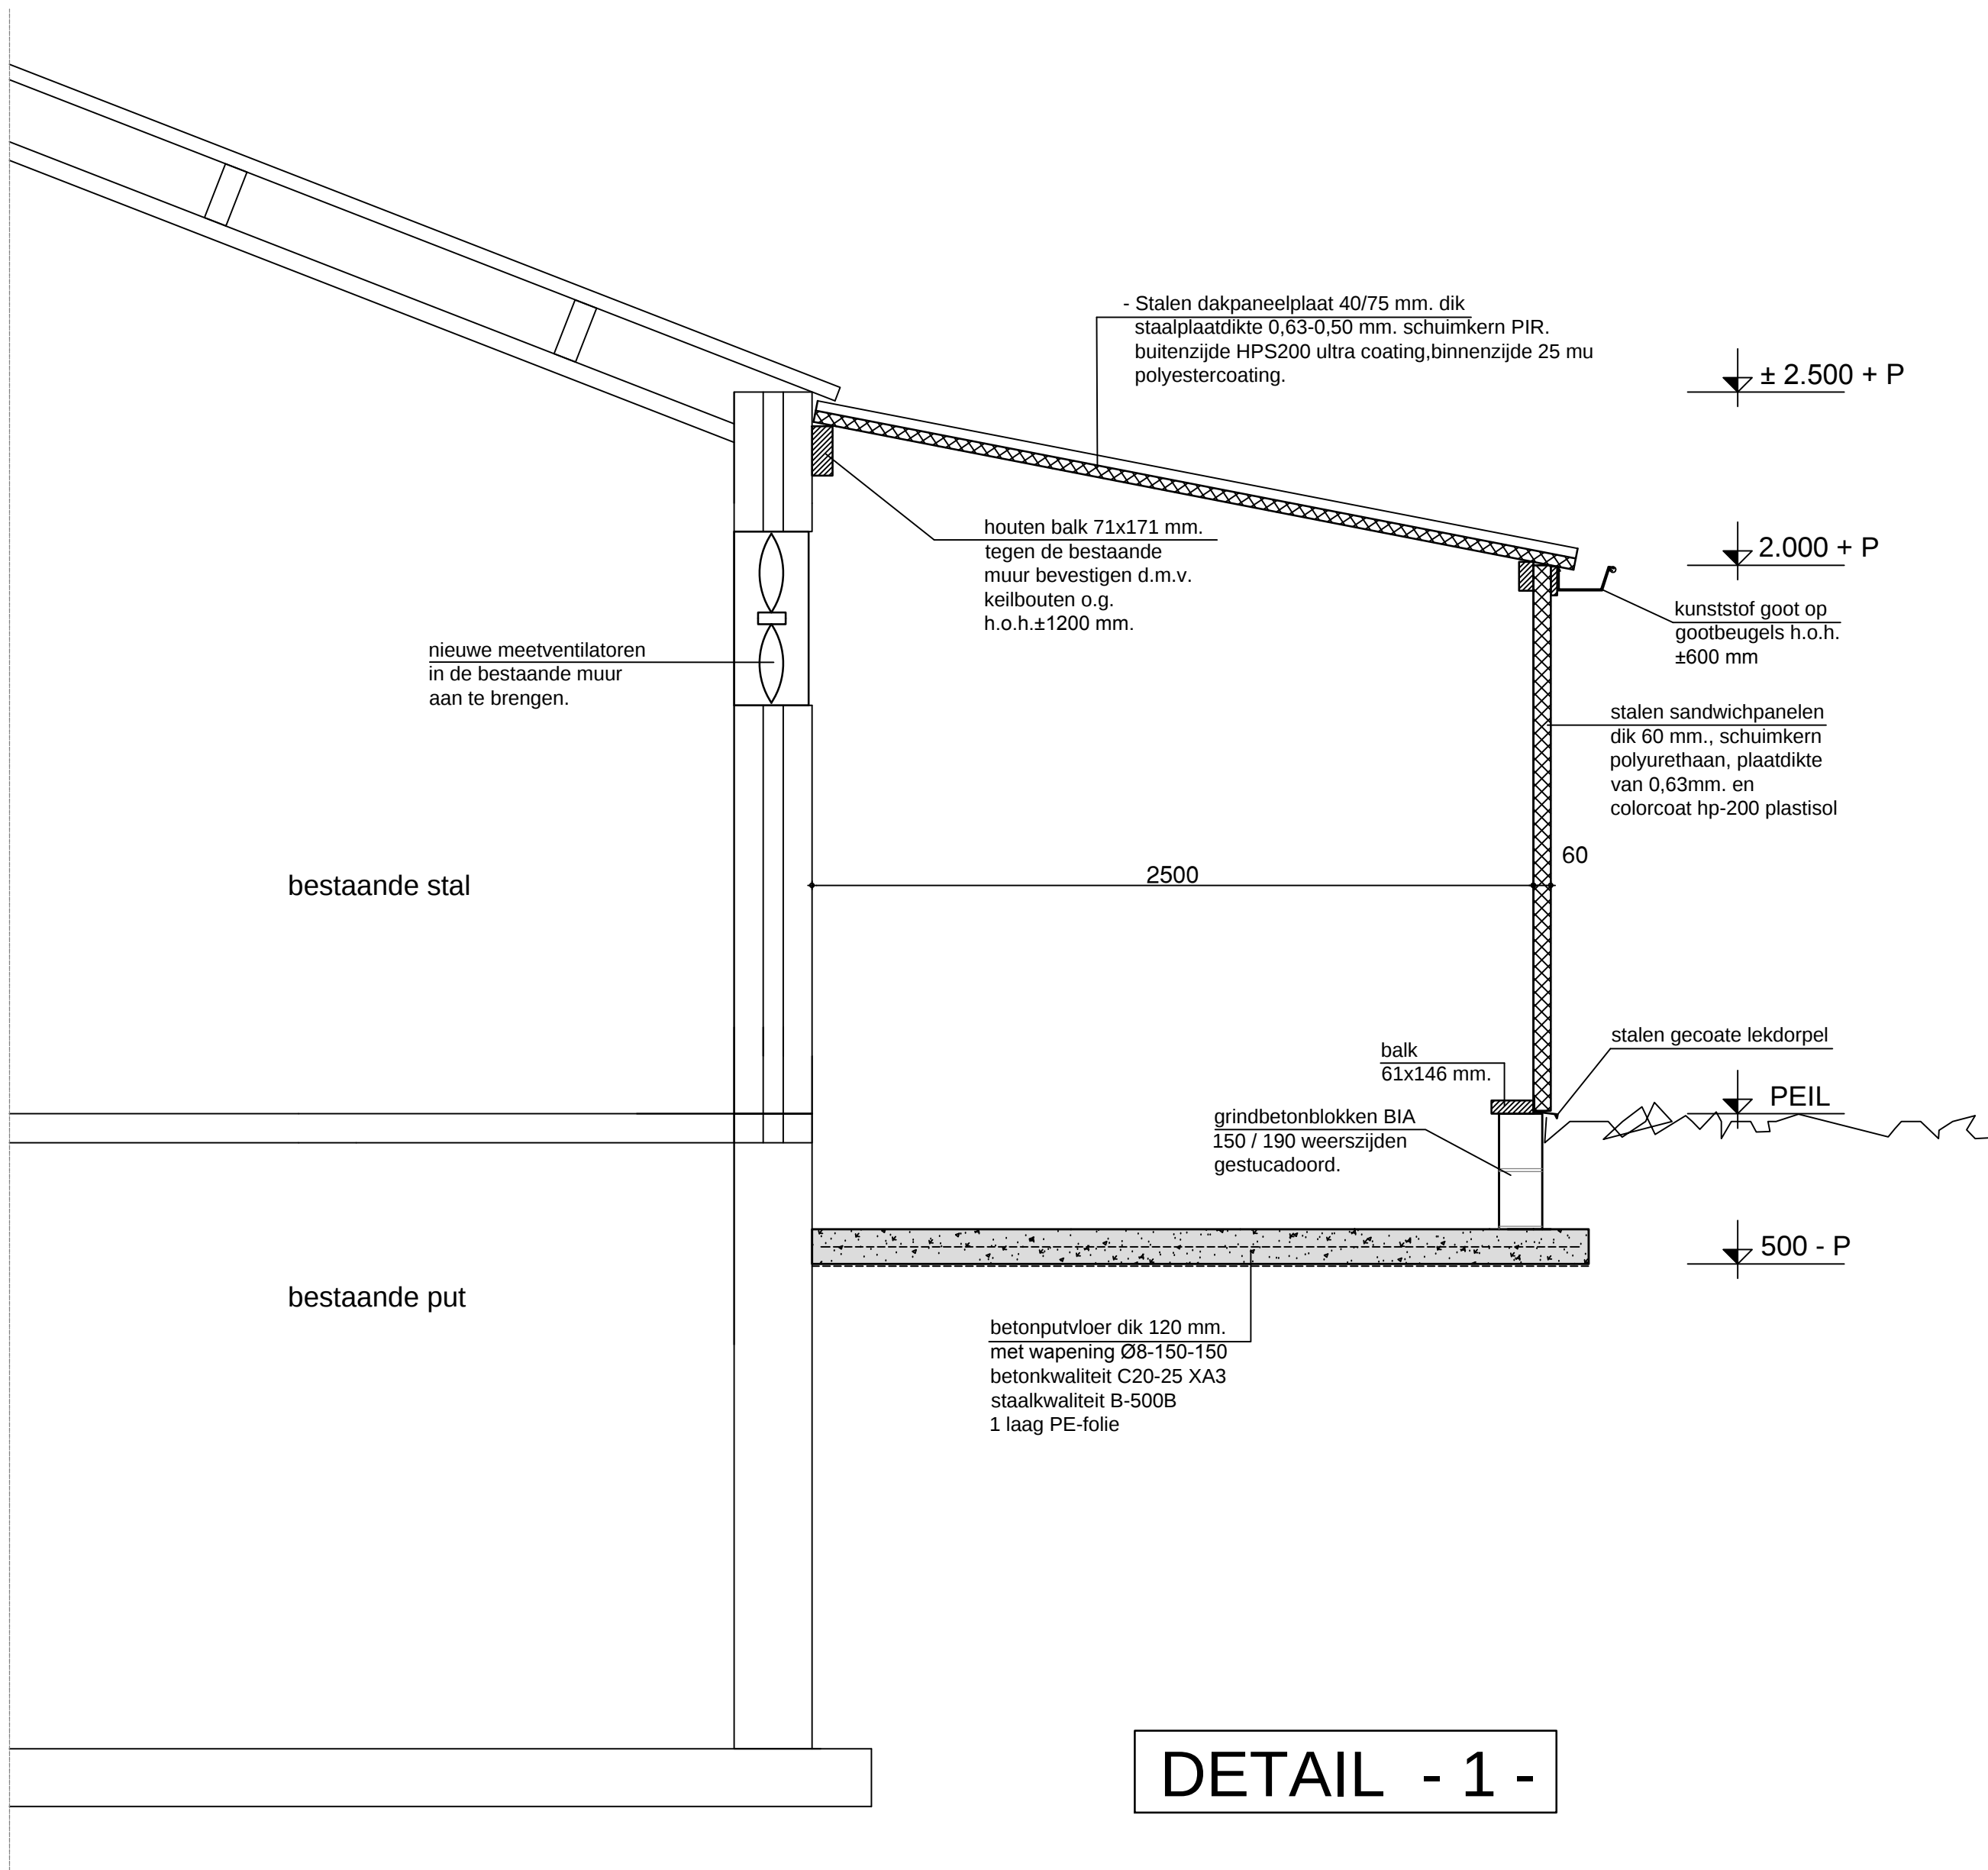

DETAIL - 1 -

RENVOOI :

A = Merantie kozijn afm. 700 x 2.000 mm. met draaideur van wbp-triplex 40 mm. dik.

Overige buitendeuren luchtwasserunits vlg. opgave leverancier.

BOUWBESLUIT NORMEN VAN TOEPASSING :

- Gebruiksfunctie: Lichte industriefunctie. Het verblijf van mensen speelt hier een ondergeschikte rol.
- Installaties uitvoeren door Komo gecertificeerde installateurs.
- Elektra vlg. NEN 1010.
- Water vlg. NEN 1006.
- CV-installatie nvt.
- Betonconstructies vlg. NEN -EN 206-1 en NEN 8005.
- Binnenzijde constructieonderdelen voldoen aan Rookklasse S2 vlg. NEN-EN 13501-1.
- Constructiedelen grenzend aan de binnenlucht moeten voldoen aan NEN-EN 13501-1, Klasse B.
- Constructiedelen grenzend aan de buitenlucht moeten voldoen aan Klasse D m.v. dak bovenzijde.
- Vloeren moeten voldoen aan brandklasse -Dfl vlg. NEN-EN 13501-1.
- Riolering uitvoeren vlg. NEN 3215 en NPR 3216 met KOMO-keur.
- Uitvoering volgens standaard normering Bouwbesluit 2012.
- MV = Meetventilator / smoorunit


BRANDVOORZIENINGEN:

- Brandblussers aanwezig in bestaande stallen.
- Aanduiding nooduitgang niet vereist.

OPMERKINGEN ALGEMEEN:


- Alle maten en aantallen in het werk door de aannemer te controleren.
- Alle beton-, hout- en staalconstructies volgens statische berekeningen en tekeningen van de constructeur.
- Alle maten in millimeters tenzij anders aangegeven.

Oppervlakte luchtwassers + centraal luchtafvoerkanal : 241 m².
Inhoud luchtwassers + centraal luchtafvoerkanal : 615 m³.

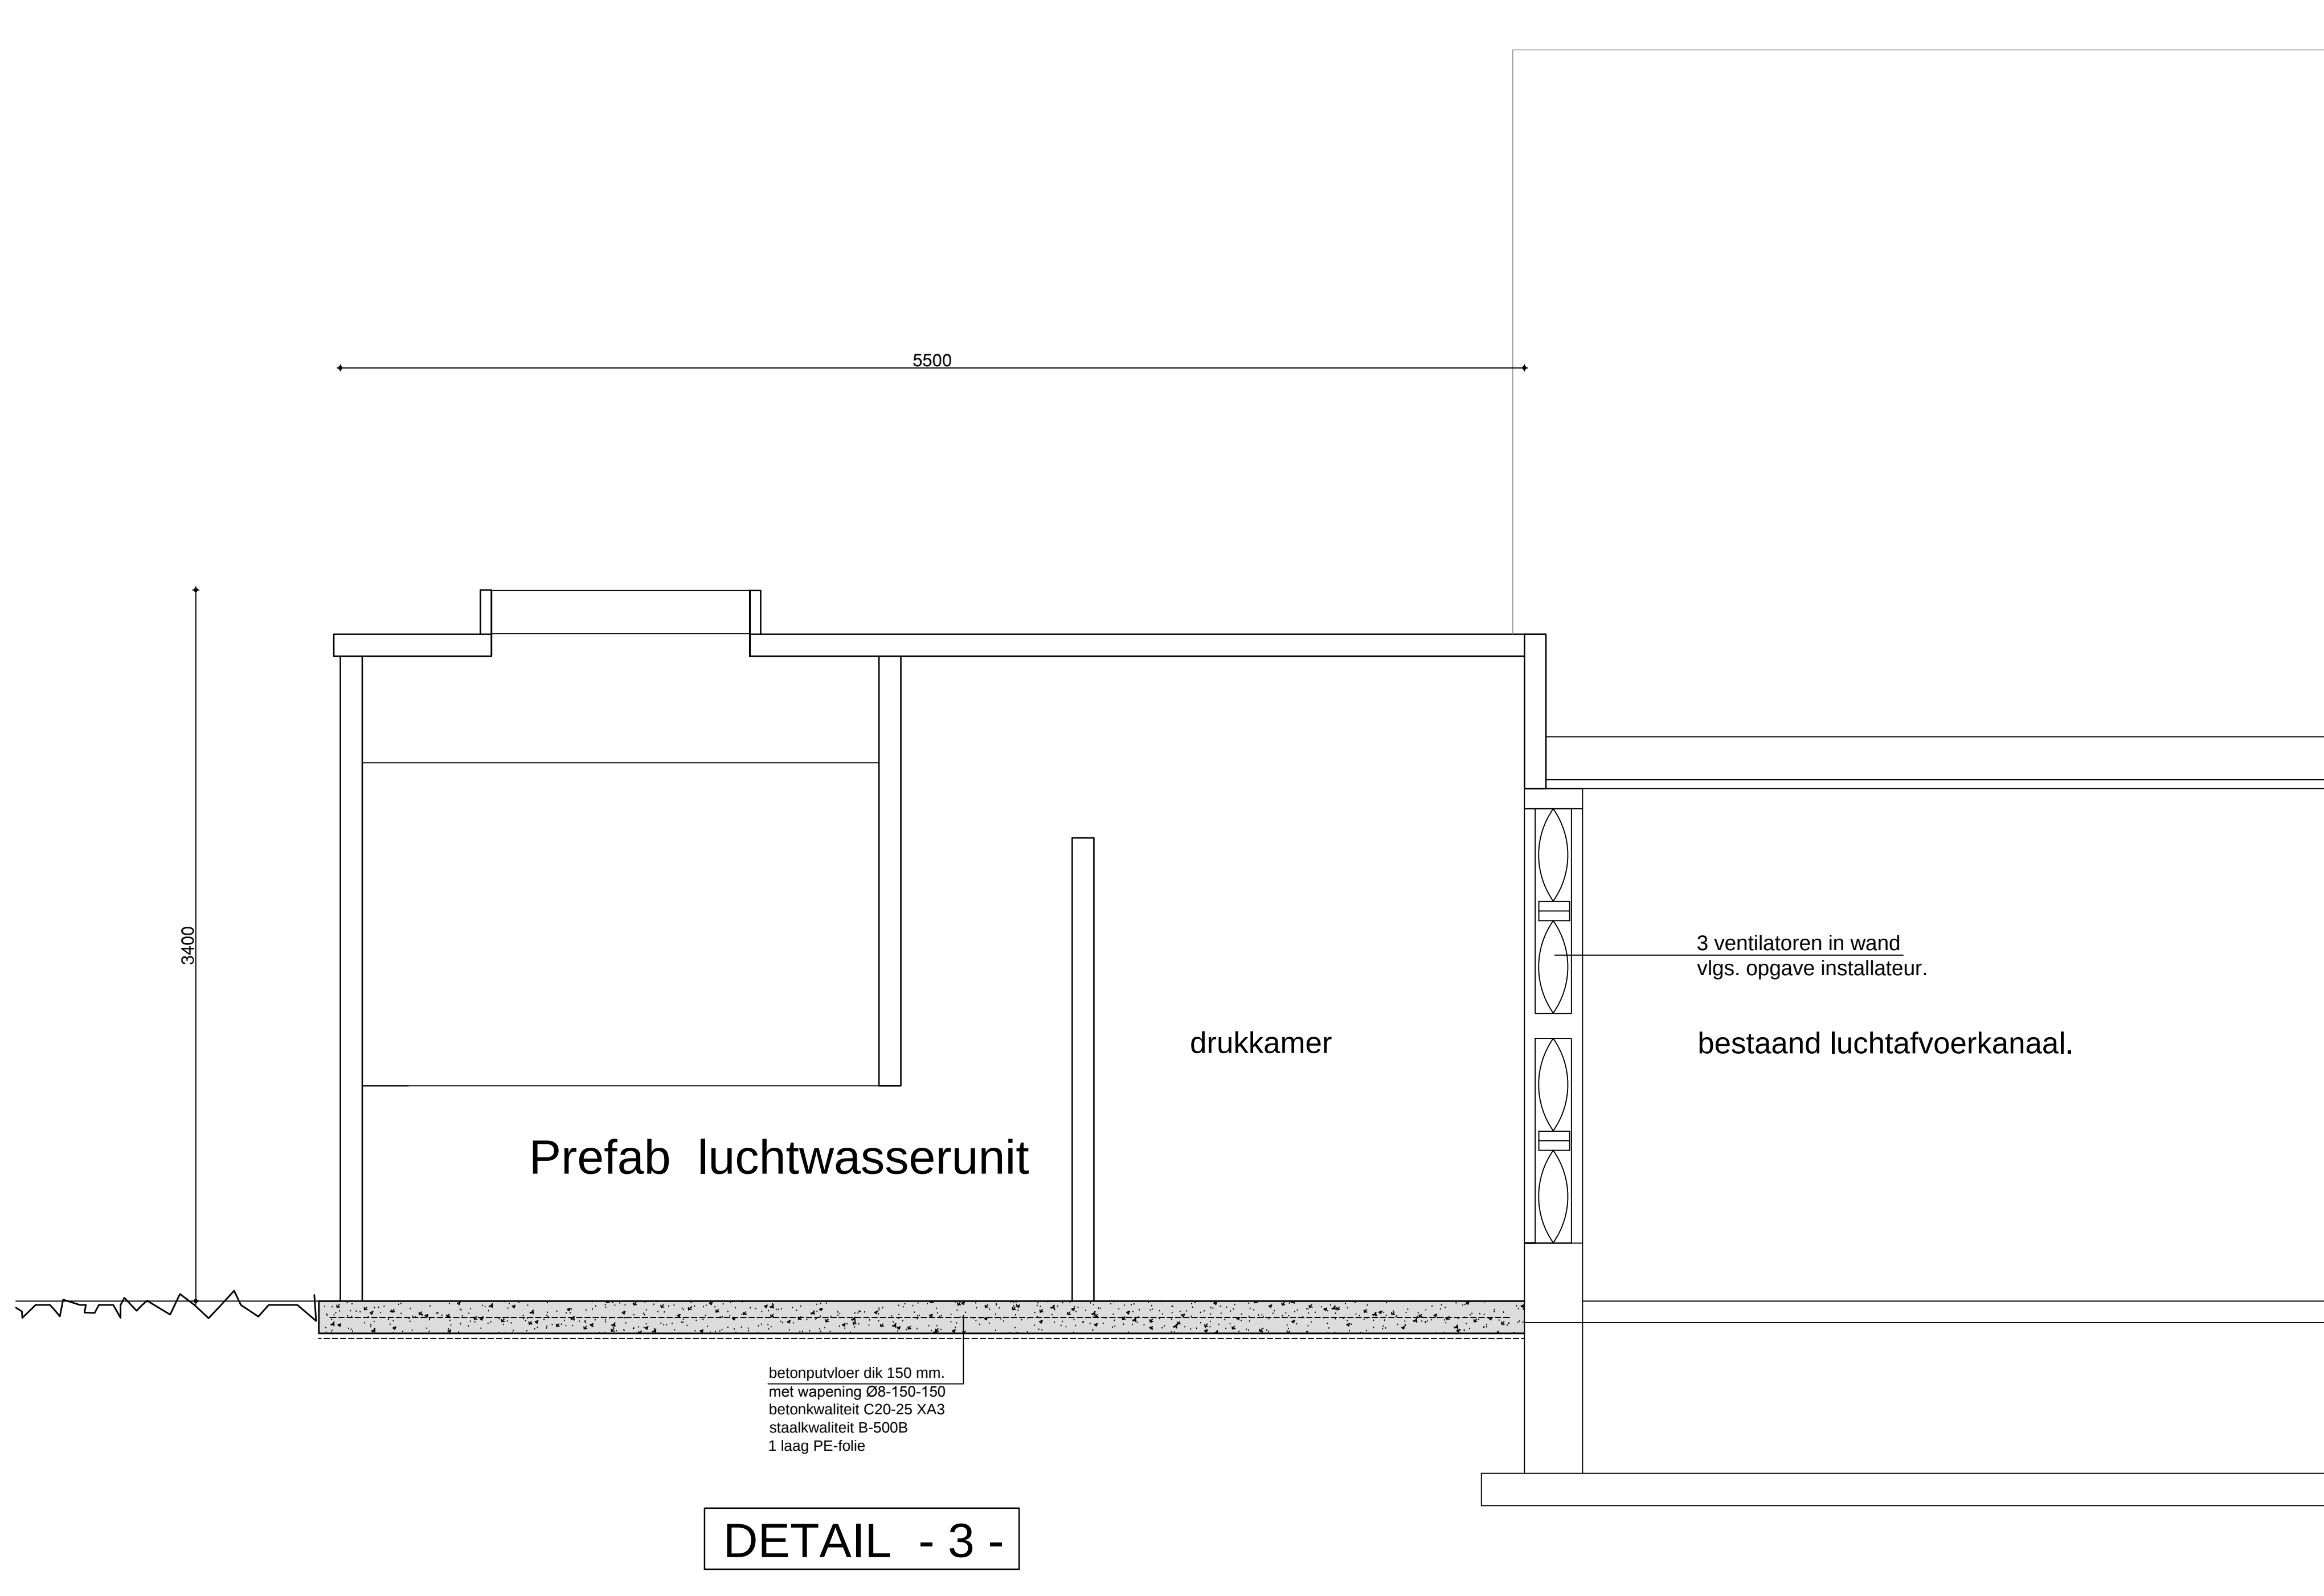

DETAIL - 3 -

 

B.01 BOUWTEKENING			
	Agron Advies Koppeldraai 85 3741 GB Beek en Donk Tel.: 0482 347 761 Fax.: 0482 347 764	Vrij tekenen J. vd Berg	
		getekend GvdR	
opgesteld door P.J.G.H. Haenen Steeghoek 4-6 5975 NR Severnum	Uitbreiding aan de Uitterhoek 20 te Severnum.	schaal 1 : 100 / 1 : 20	
		datum 03-08-2017	
vermold 1493 x 841			
aanvrager HA05.OVE02		teken nr.	