


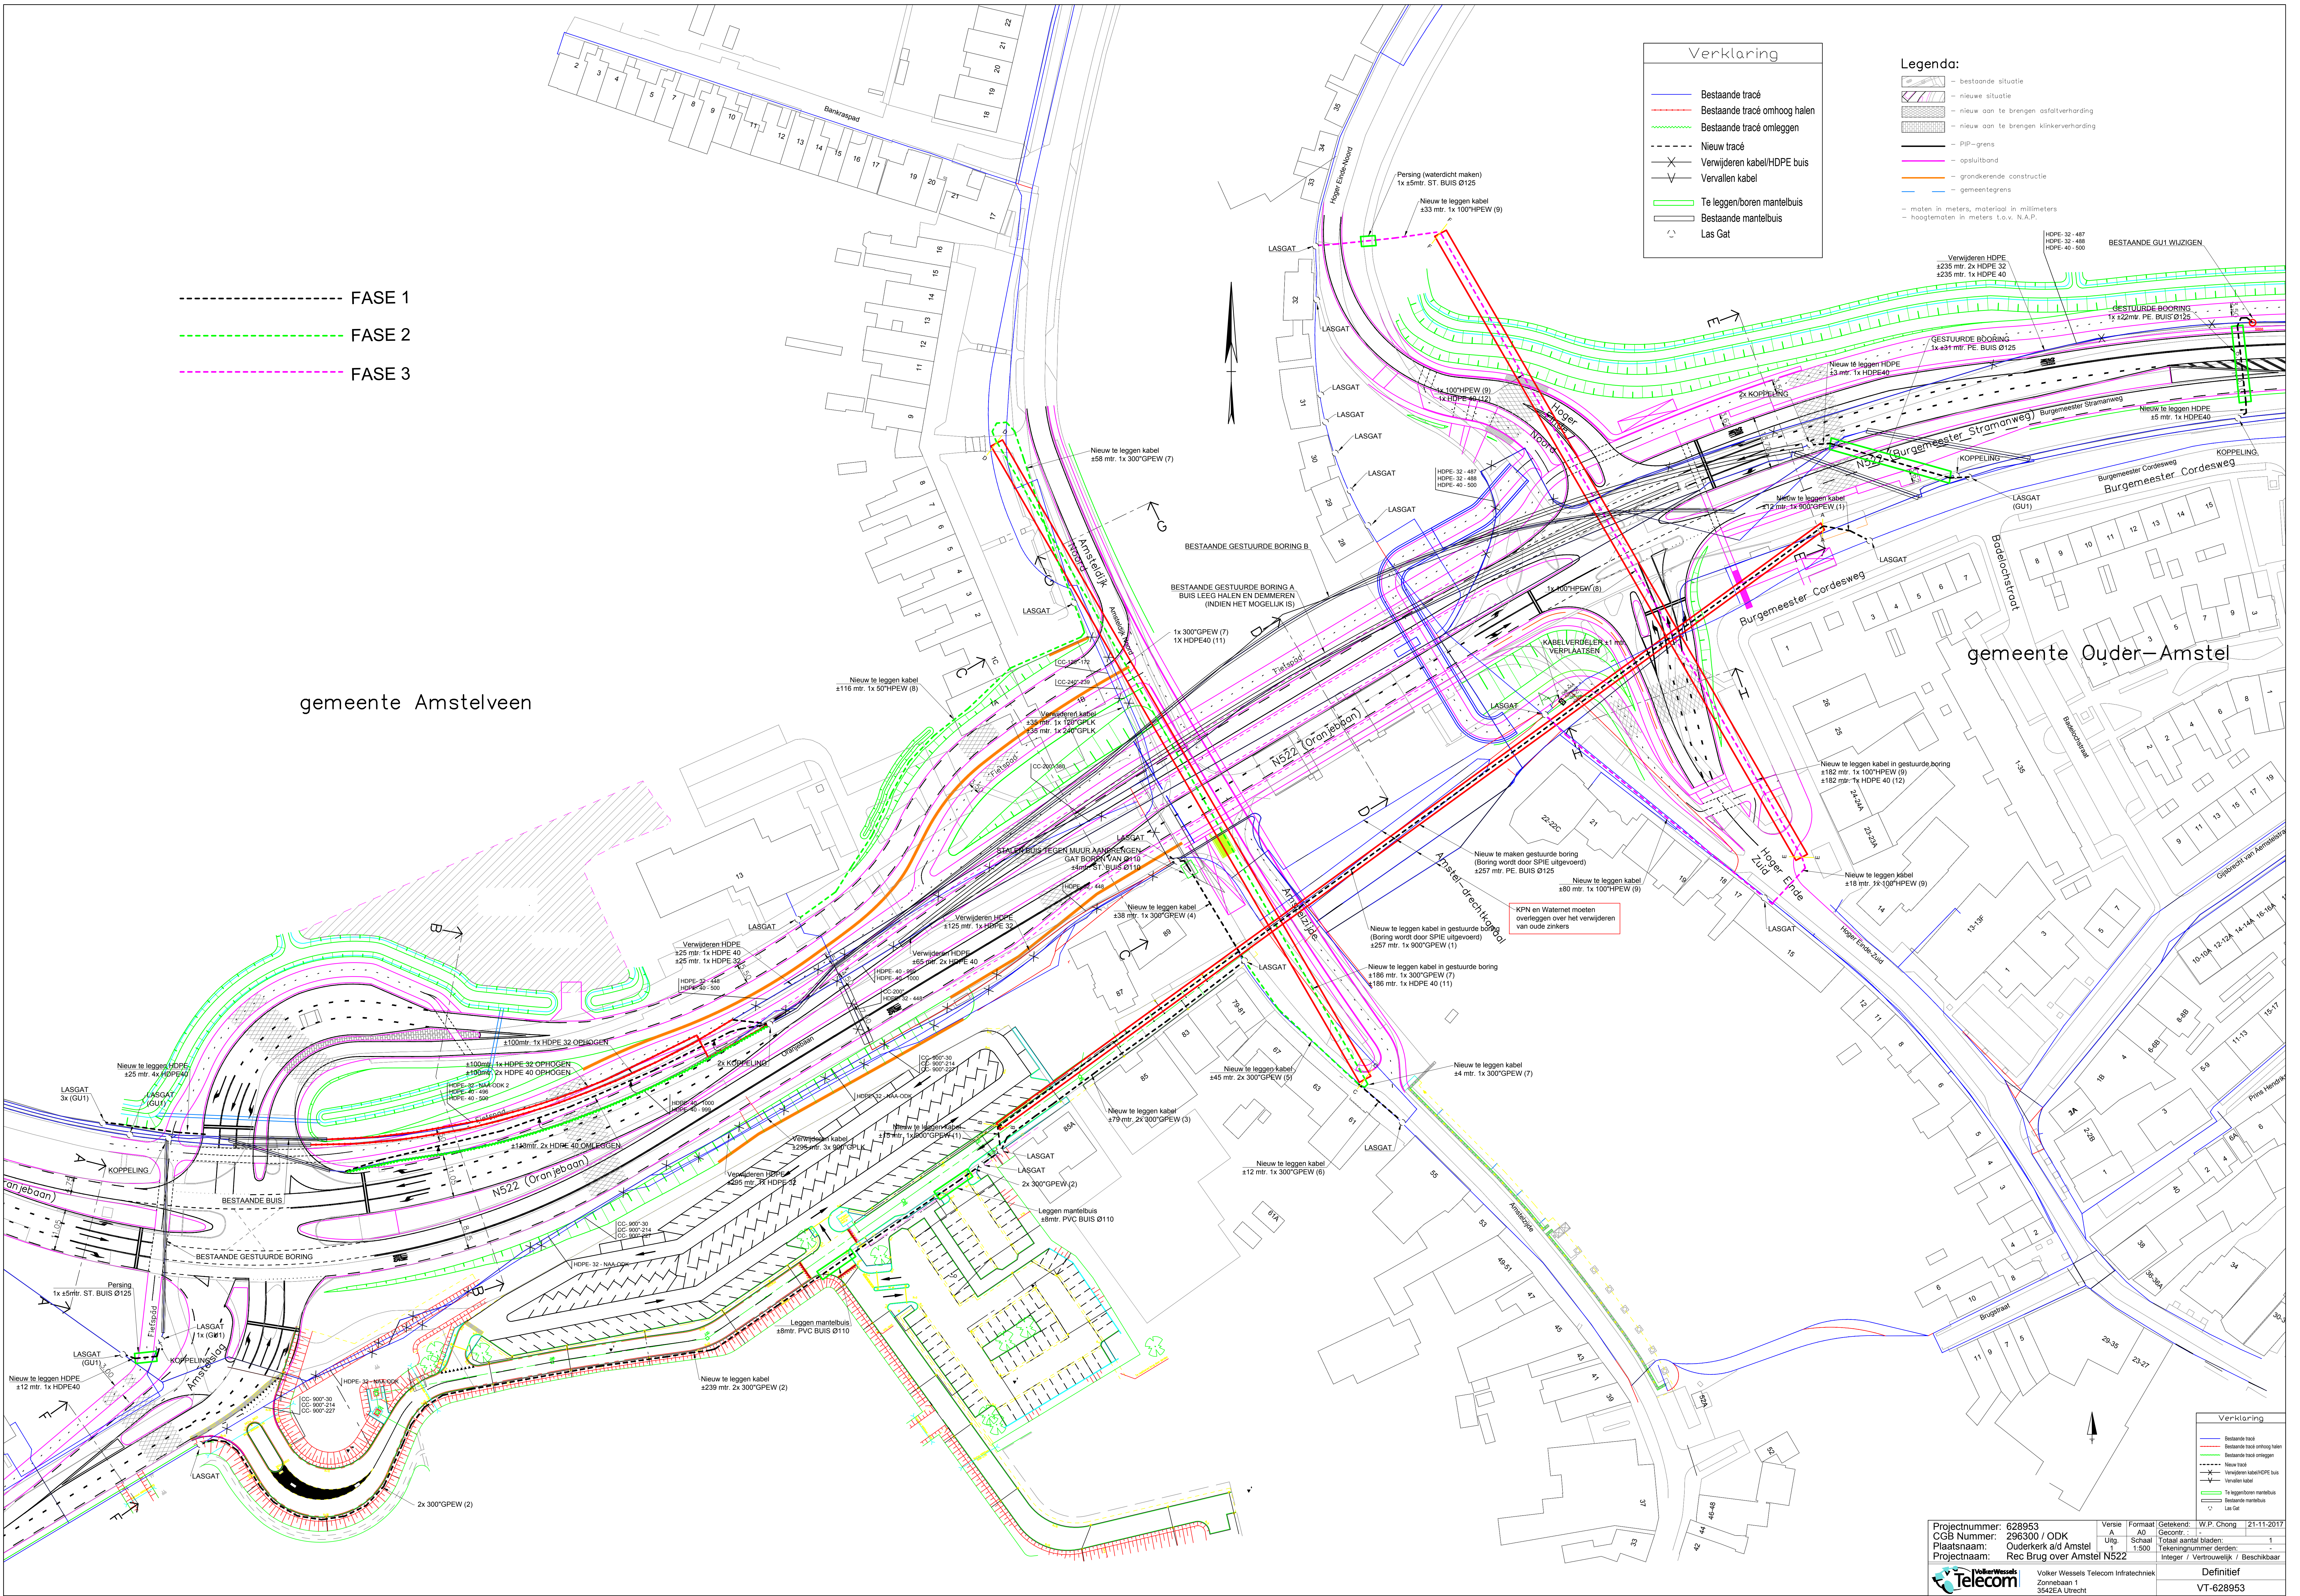

Verklaring

- Bestaande tracé
- Bestaande tracé omhoog halen
- Bestaande tracé omleggen
- Nieuw tracé
- Verwijderen kabel/HOPE buis
- Vervallen kabel
- Te leggen/boren mantelbuis
- Bestaande mantelbuis
- Las Gat

Legenda:

- bestaande situatie
- nieuwe situatie
- nieuw aan te brengen asfaltverharding
- nieuw aan te brengen klinkerverharding
- PIP-grens
- opstuitband
- granderende constructie
- gemeentegrens
- maten in meters, materiaal in millimeters
- hoogtematen in meters t.o.v. N.A.P.

----- FASE 1
----- FASE 2
----- FASE 3

gemeente Amstelveen

gemeente Ouder-Amstel

Projectnummer: 628953	Versie: A	Formaat: A0	Getekend: W.P. Chong	21-11-2017
CGB Nummer: 296300 / ODK	Unig: Schaal	Totaal aantal bladen: 1	Geconstr.: 1	
Plaatsnaam: Ouderkerk a/d Amstel	Unig: 1:500	Tekeningnummer derden: -	Integer / Vertrouwelijk / Beschikbaar	
Projectnaam: Rec Brug over Amstel N522				
VolkerWessels Telecom Infrastructuur				Definitief
3542EA Utrecht				VT-628953