



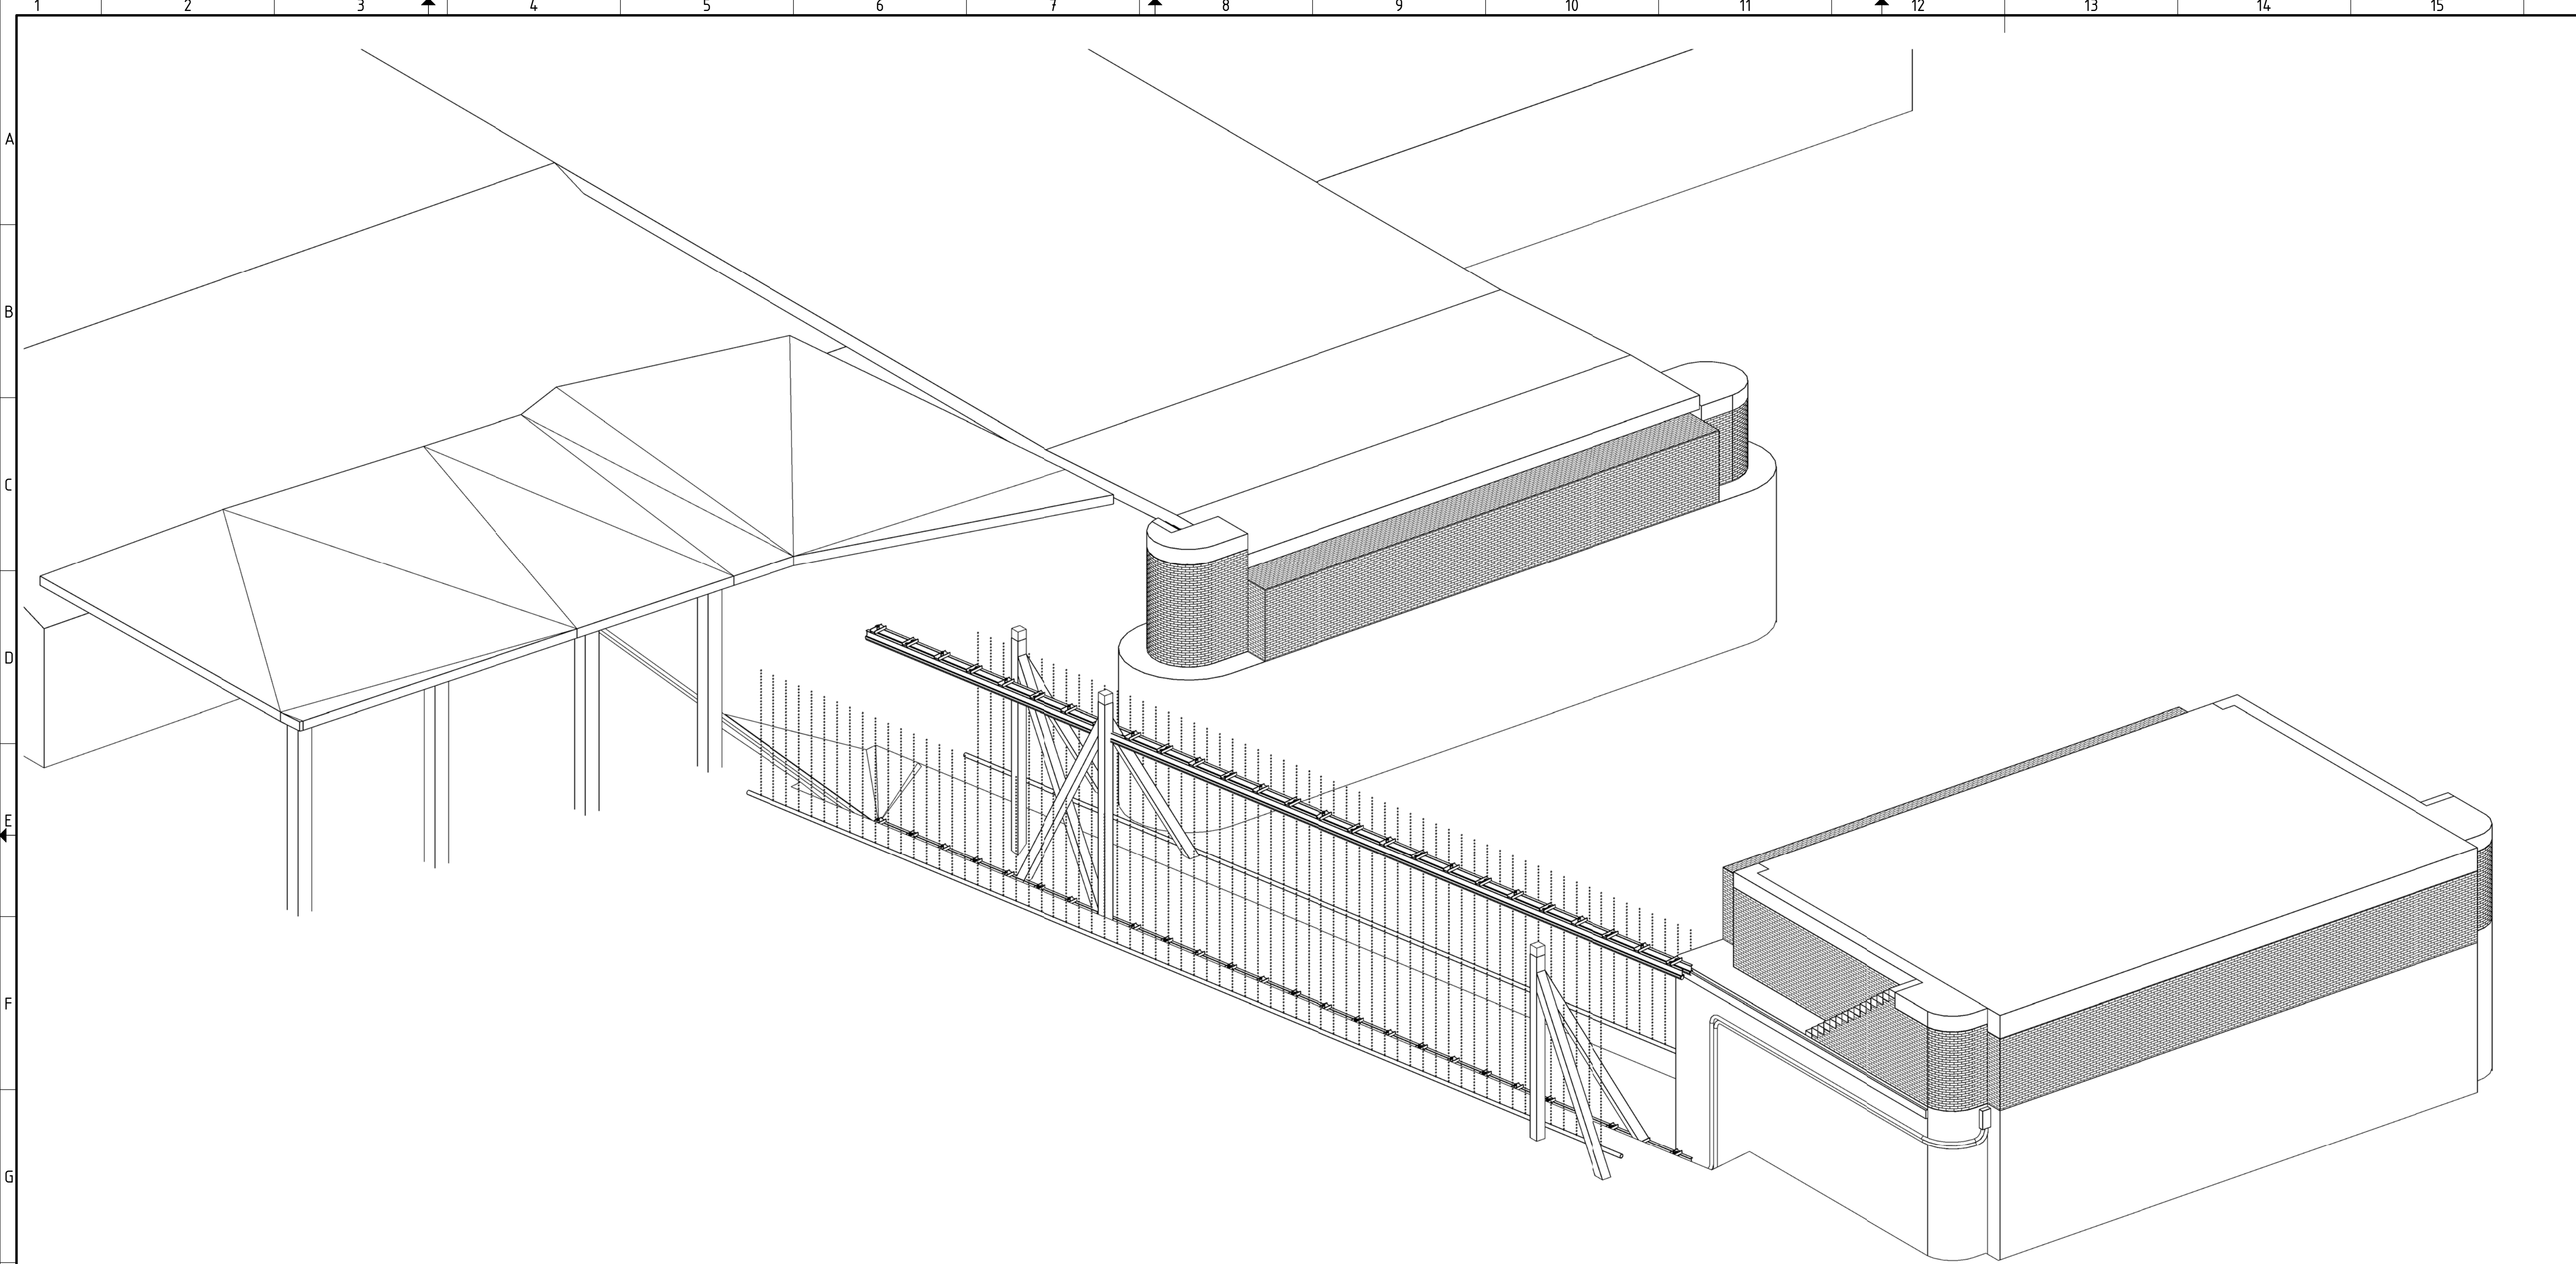


3D SITUATIE MET TIJDELIJKE VOORZIENINGEN

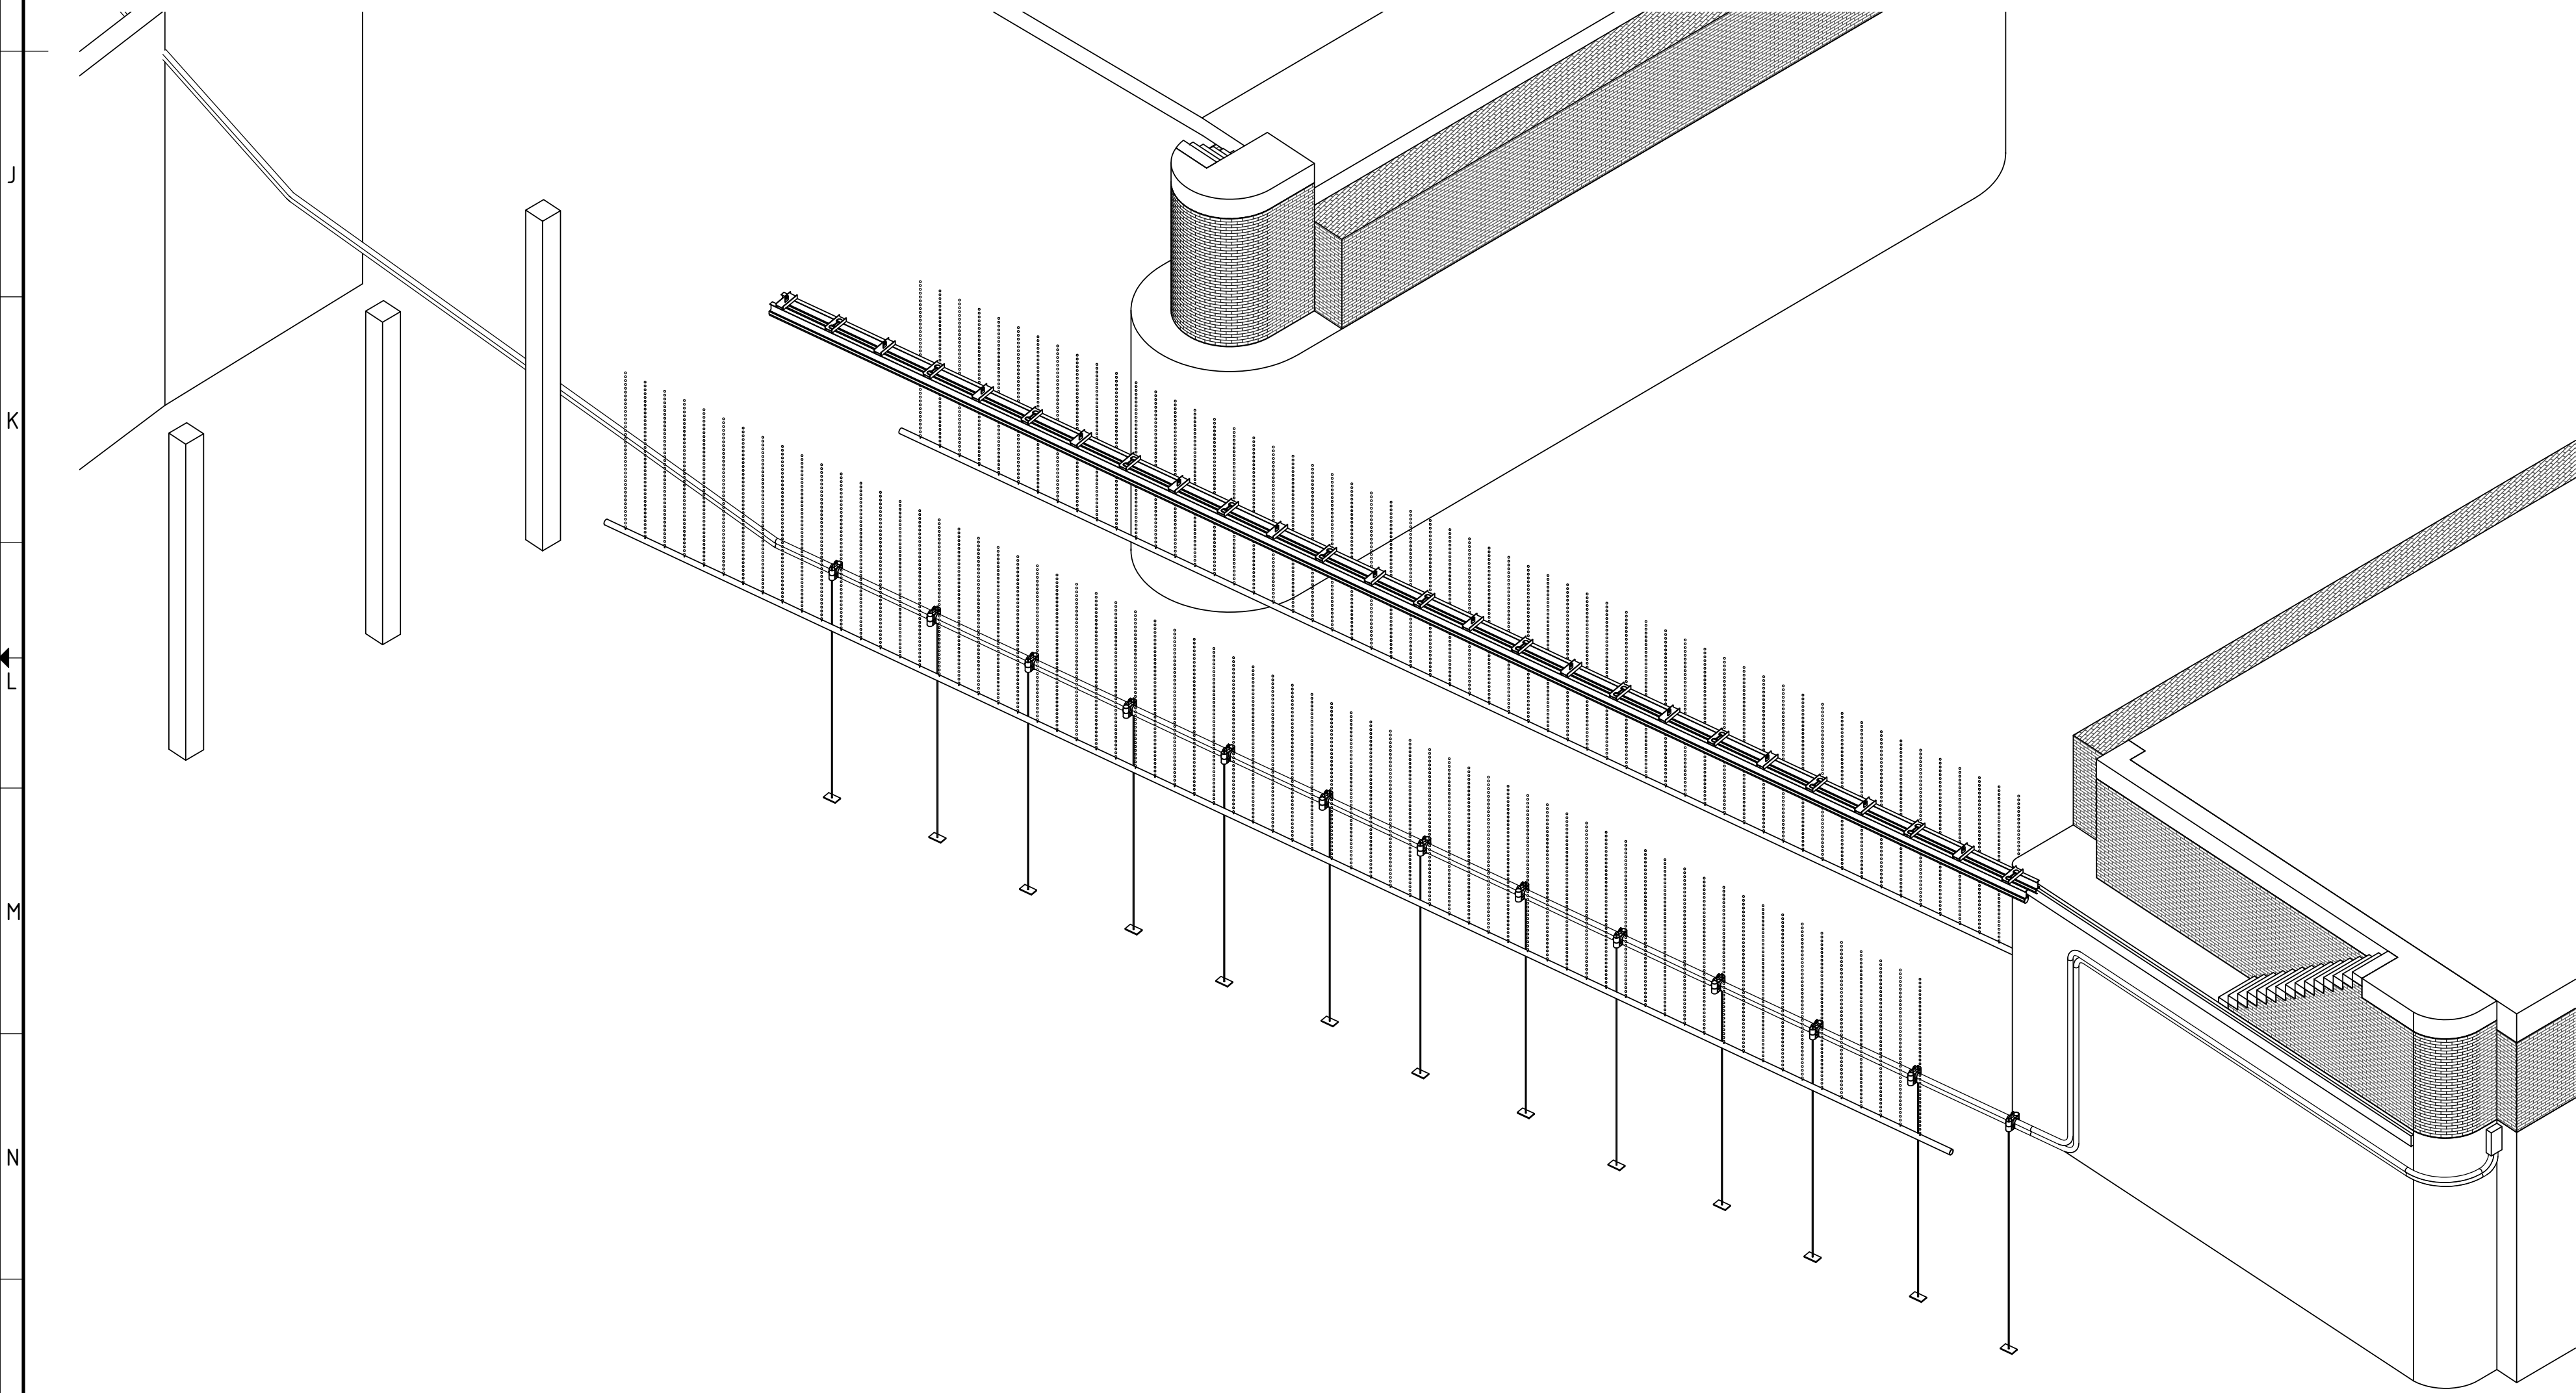


3D ZINKER MET TIJDELIJKE VOORZIENINGEN


schaal:

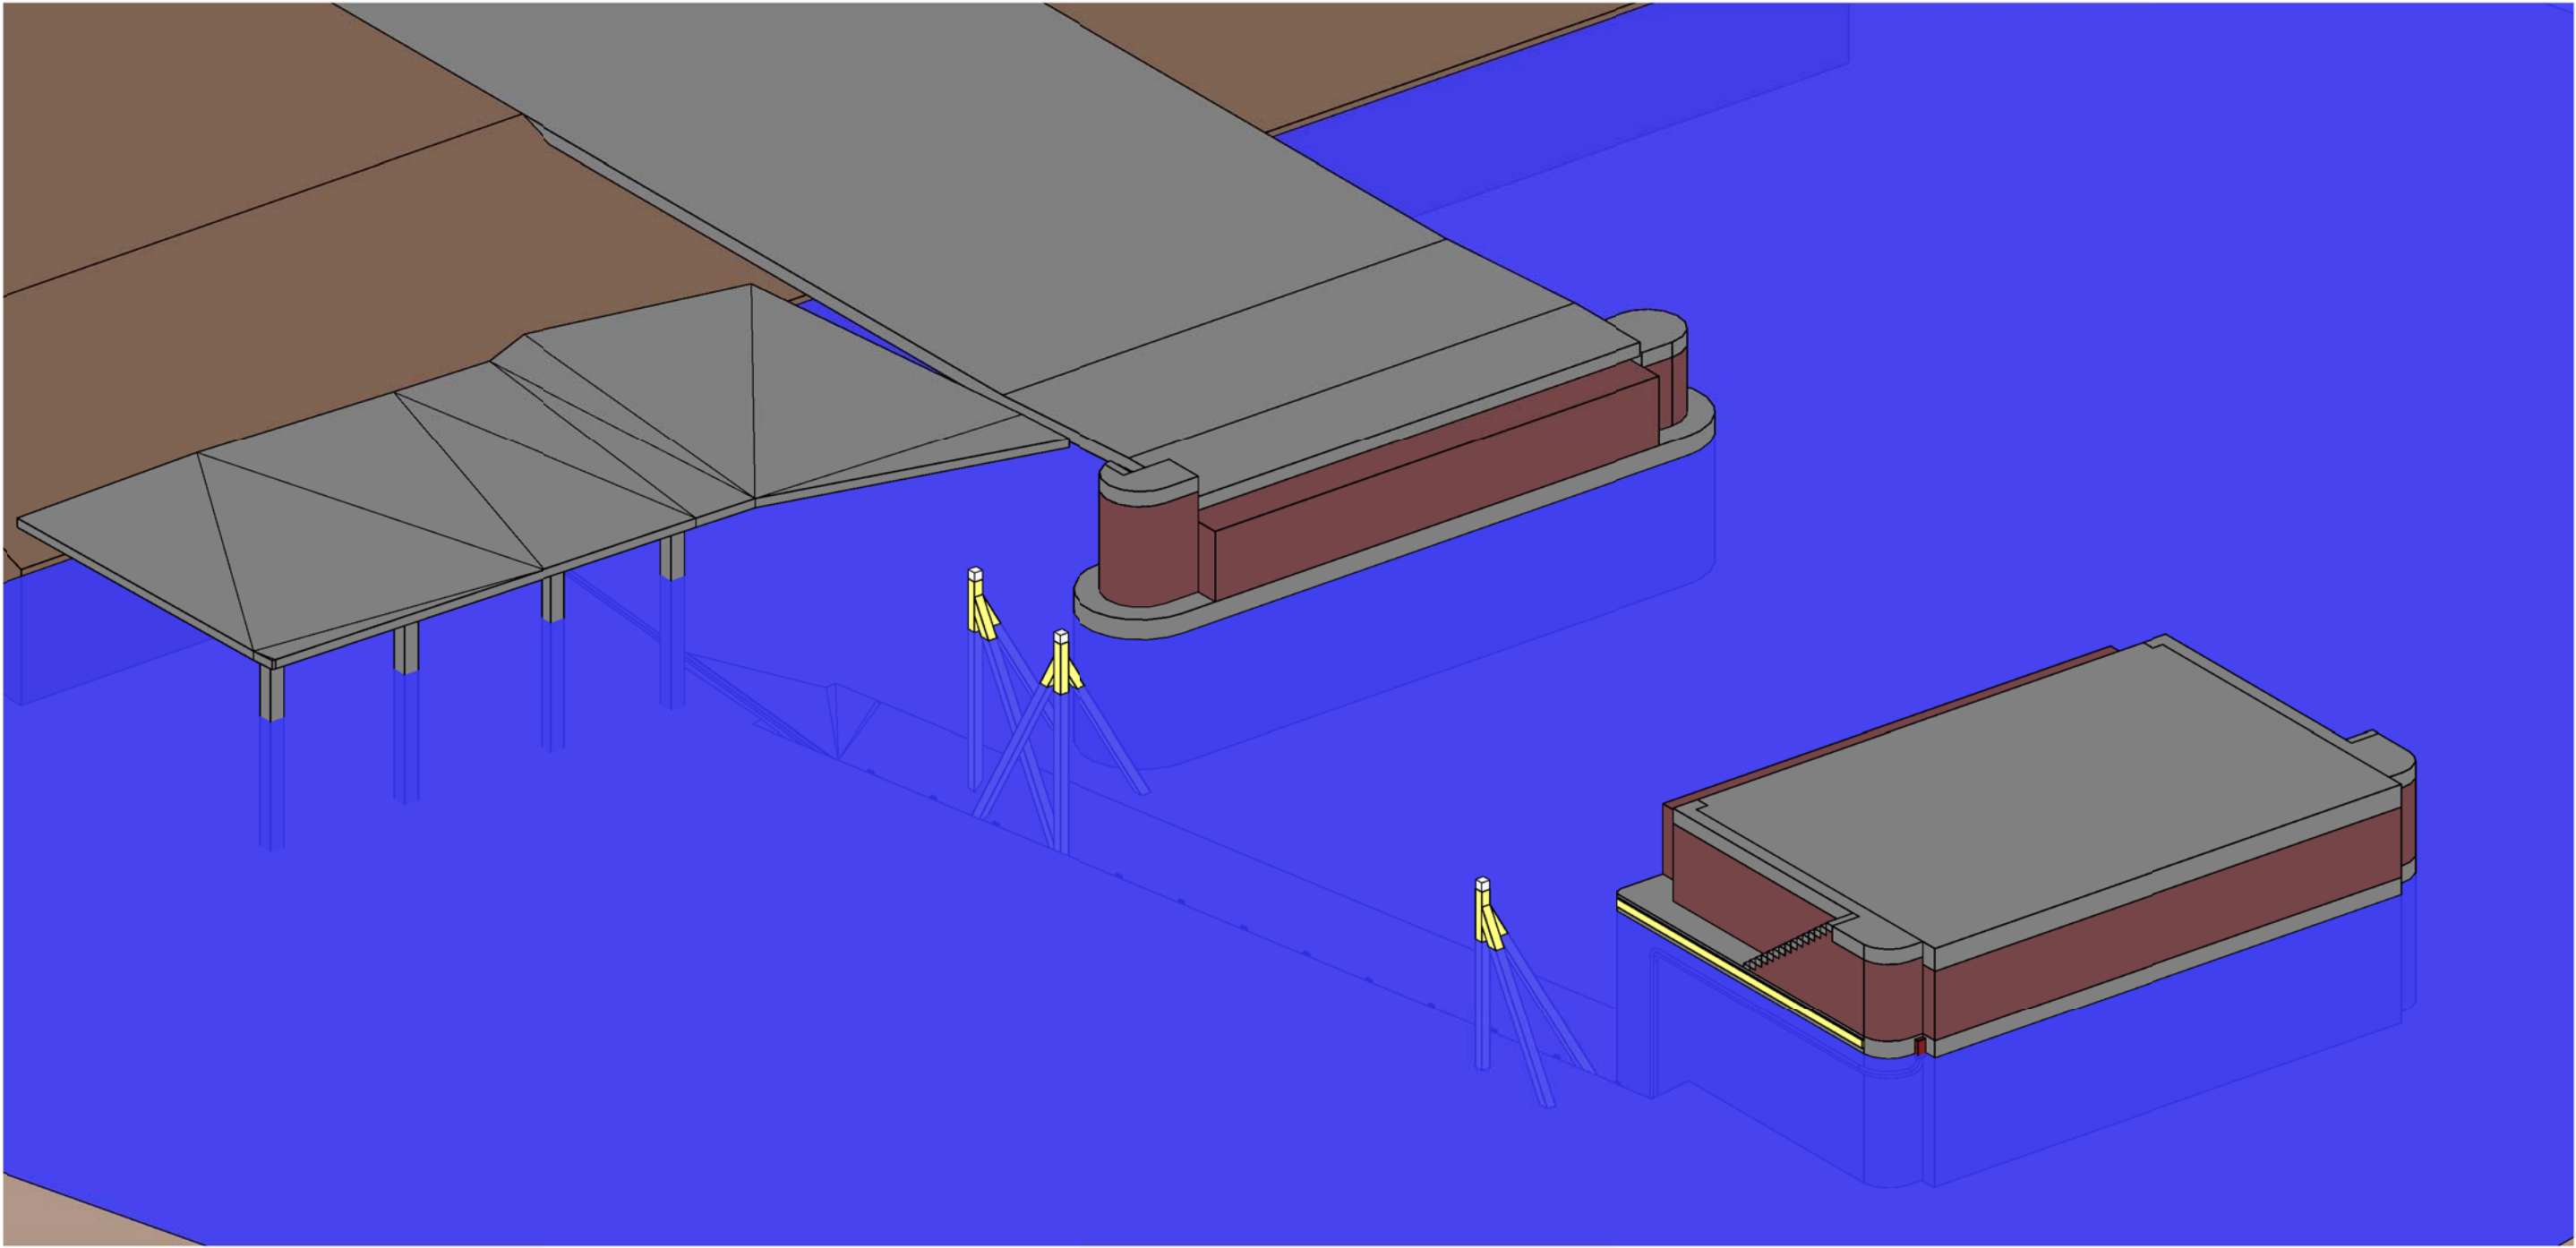


3D SITUATIE MET WATER

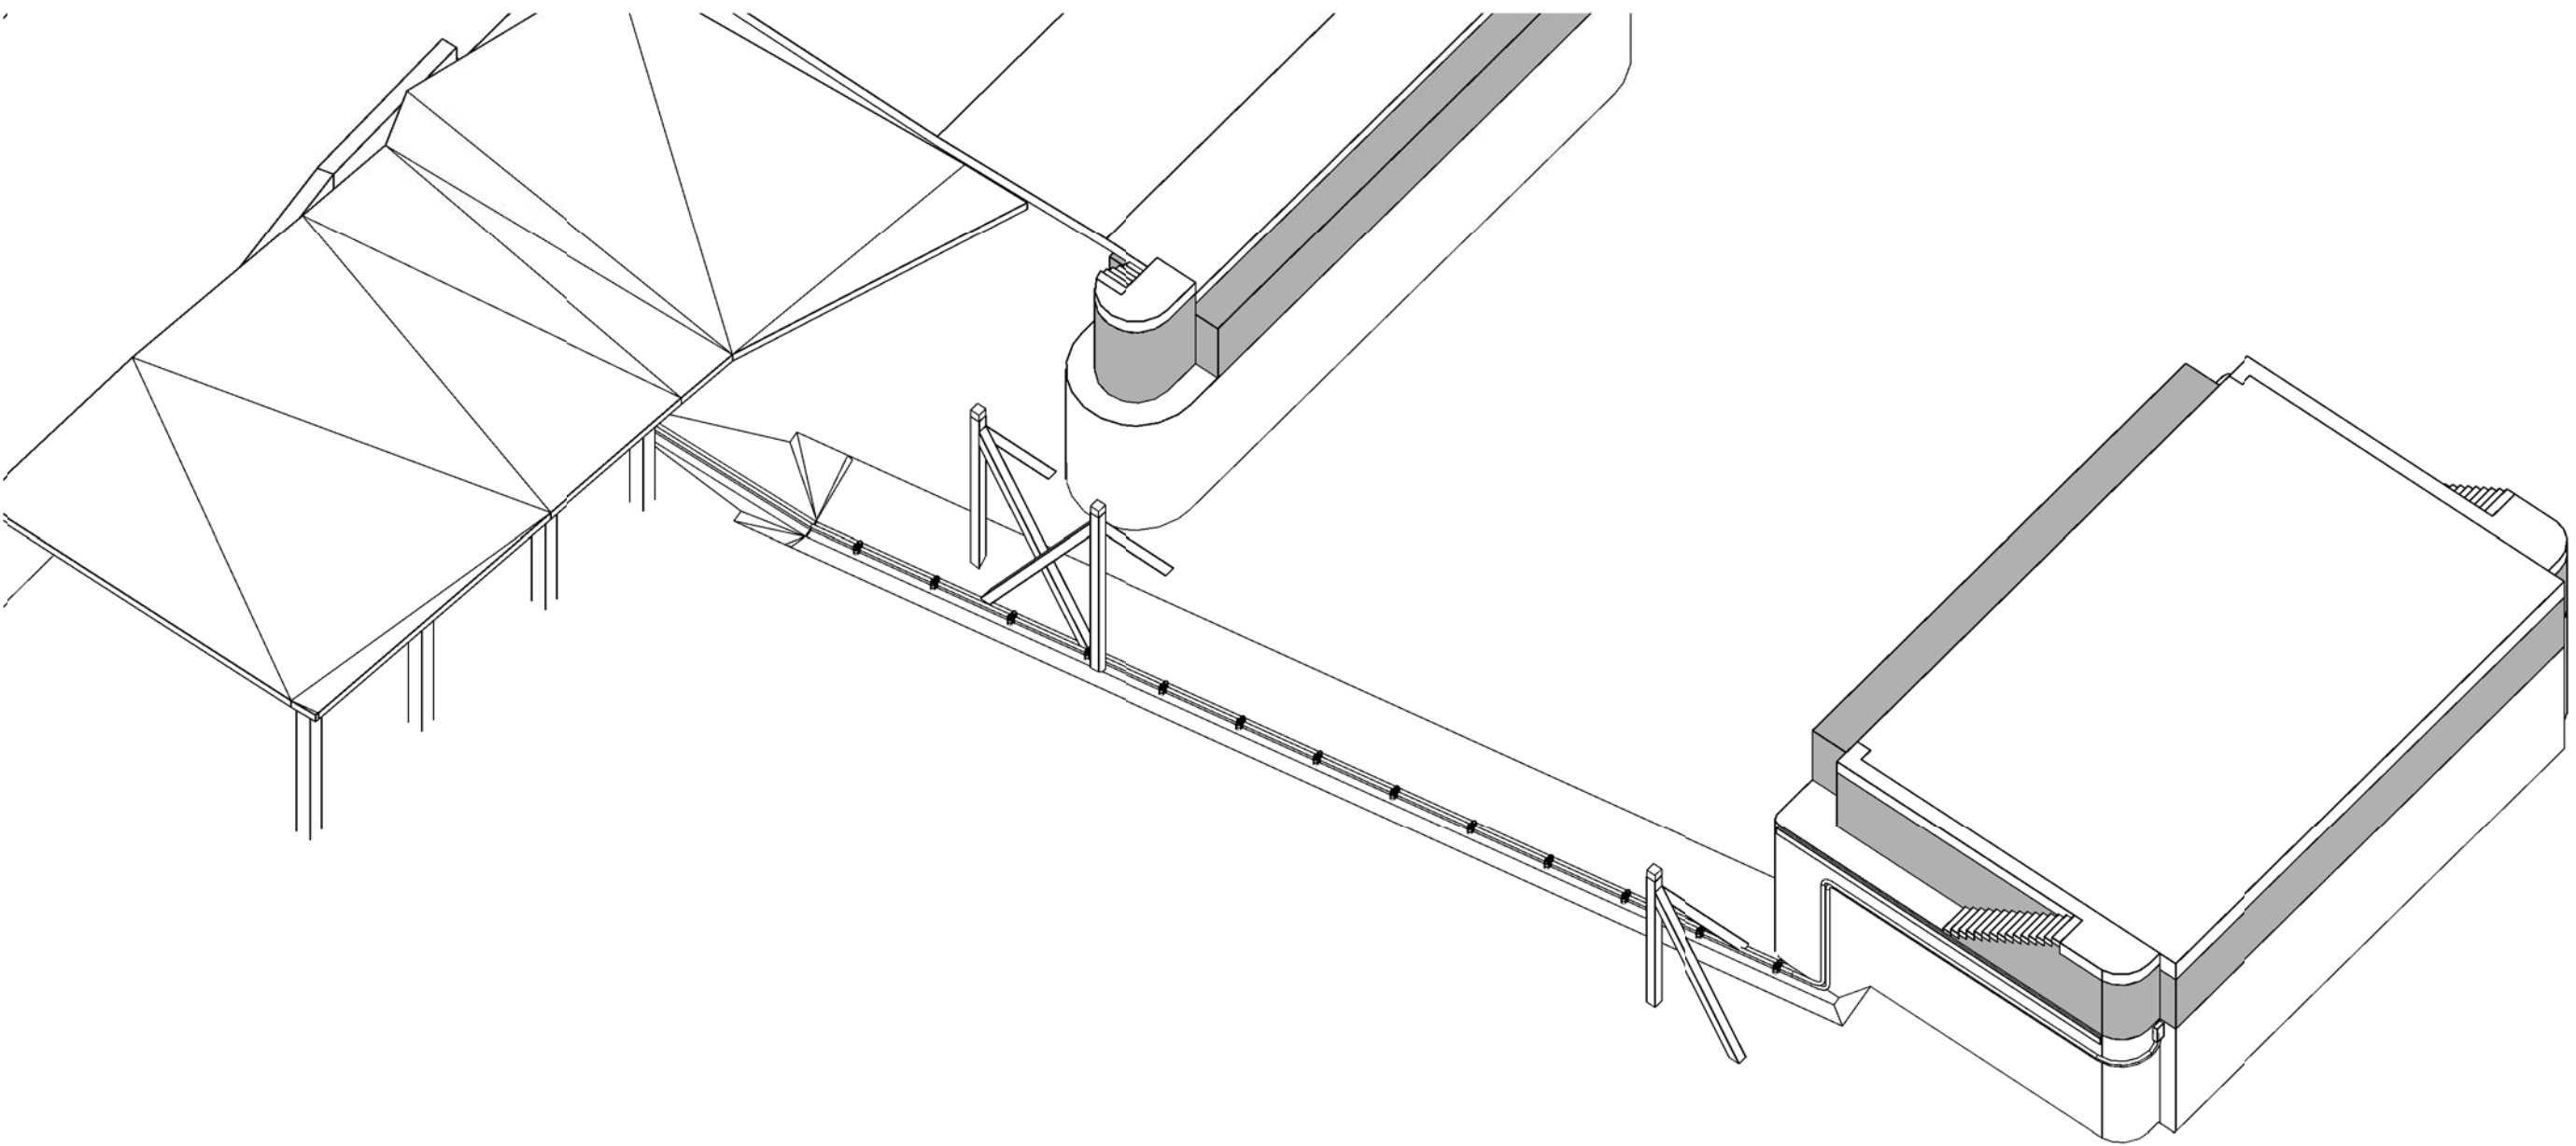

3D SITUATIE ZONDER WATER

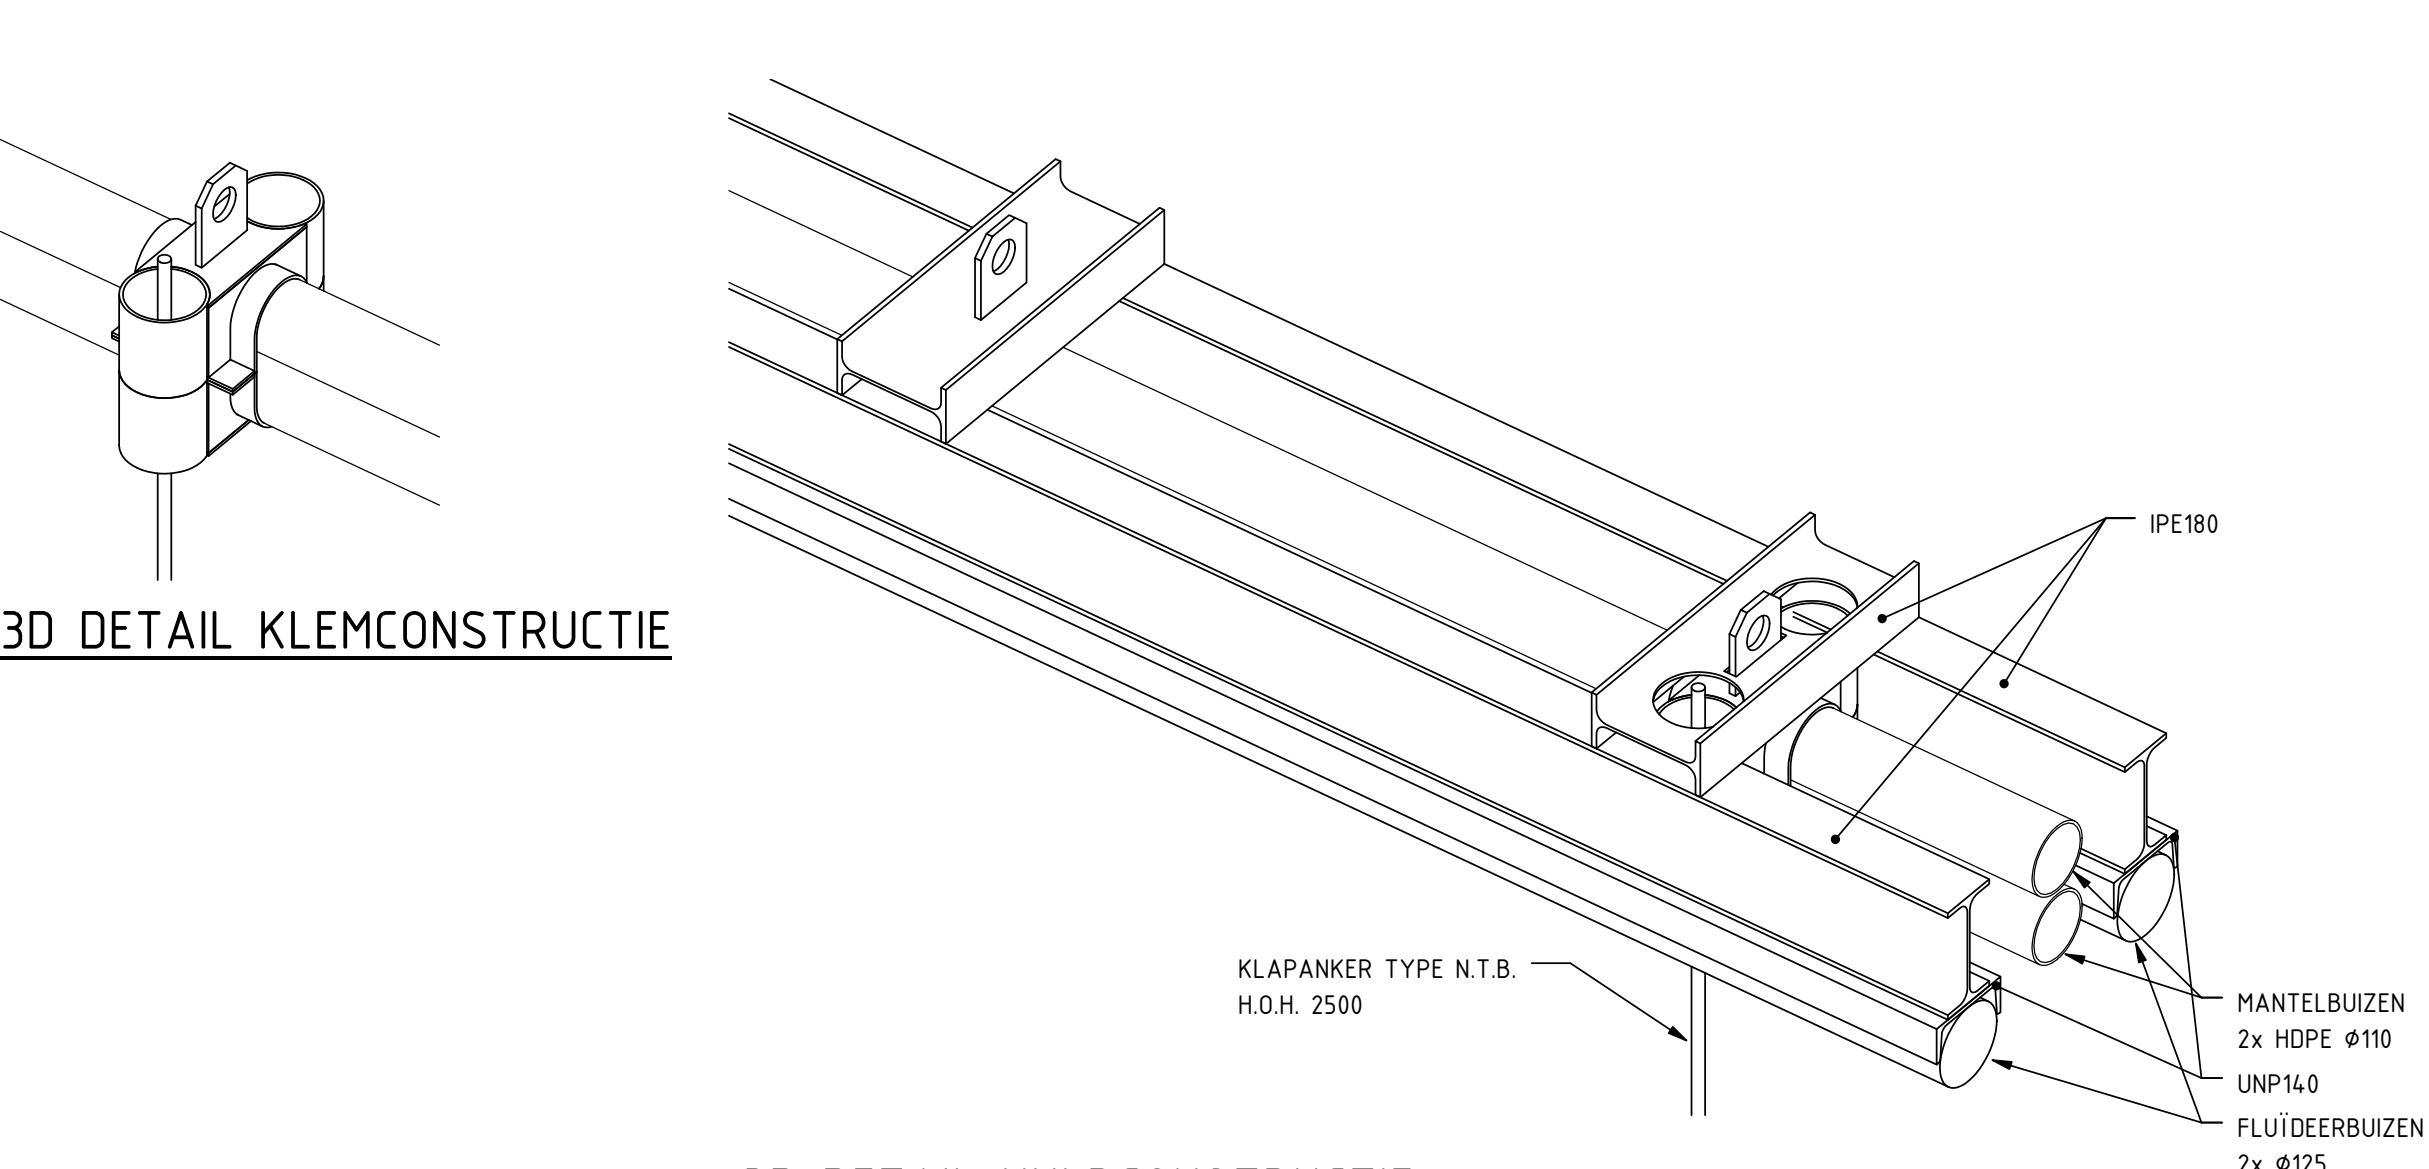


3D DETAIL KLEMCONSTRUCTIE

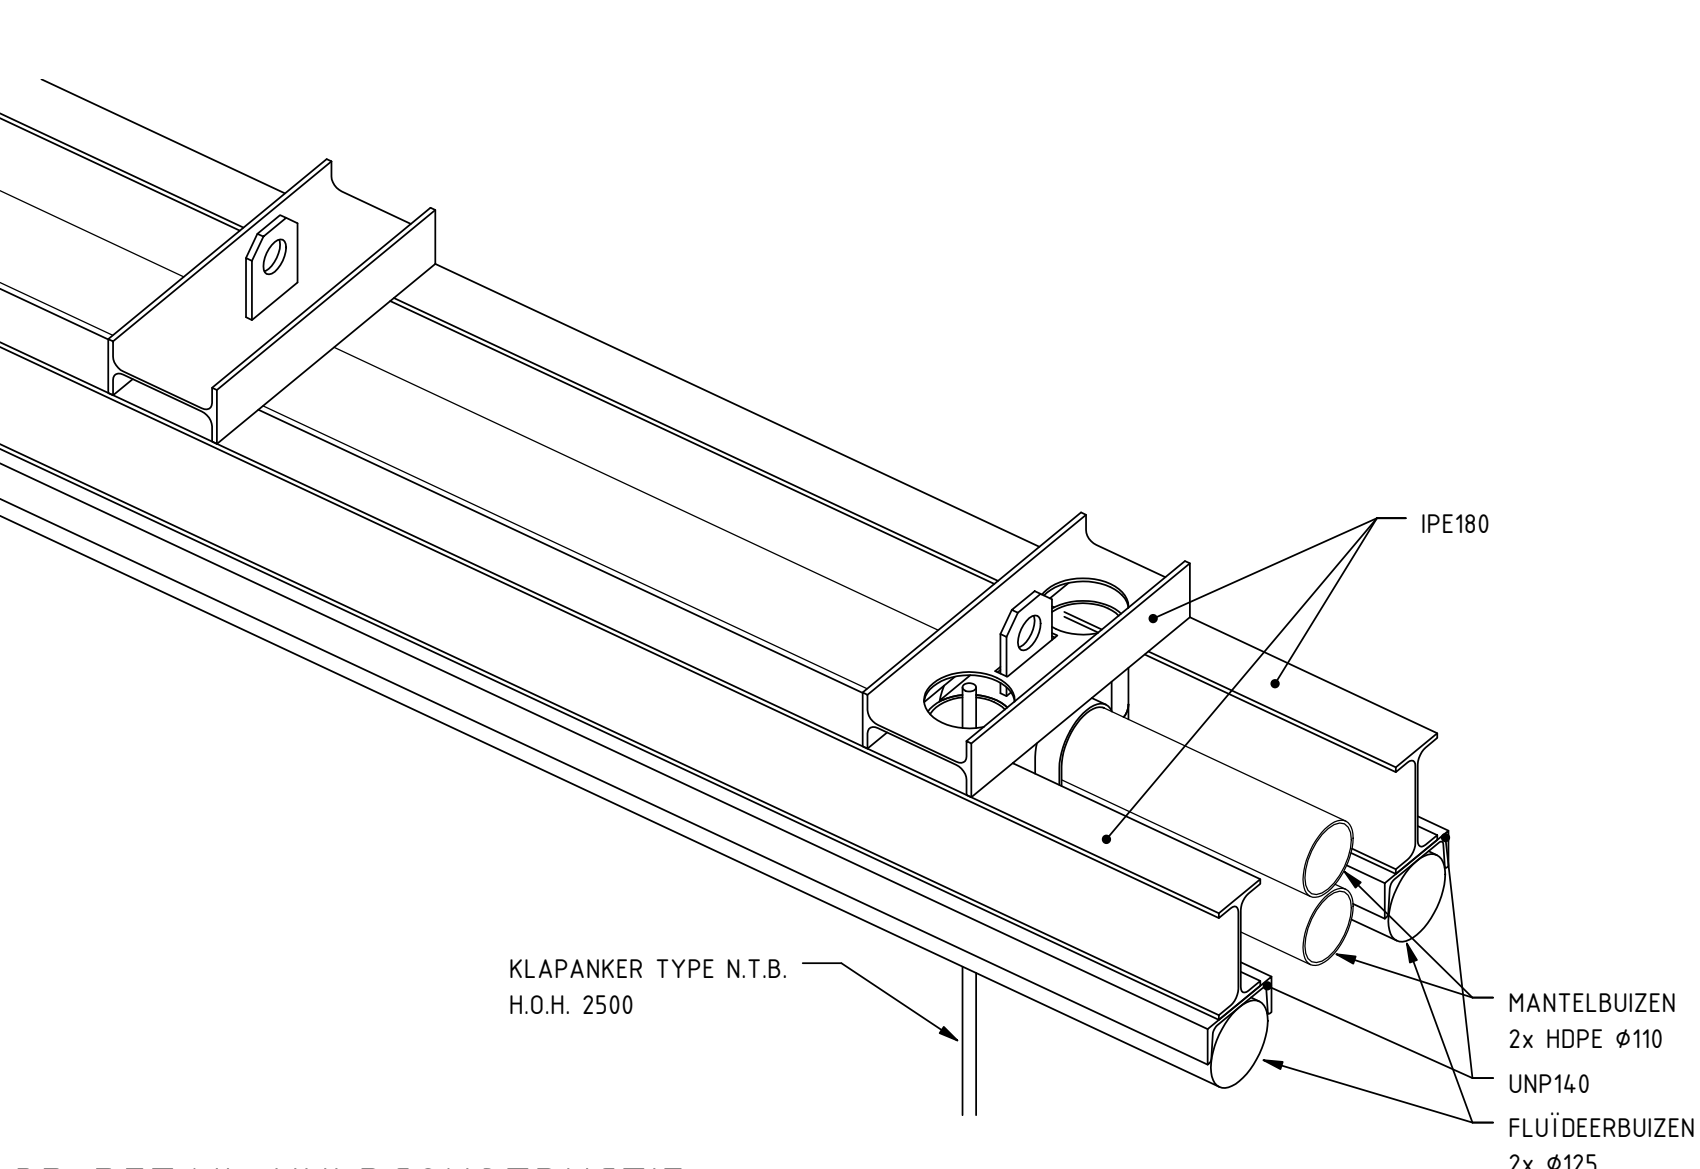

3D DETAIL HULPCONSTRUCTIE

schaal:

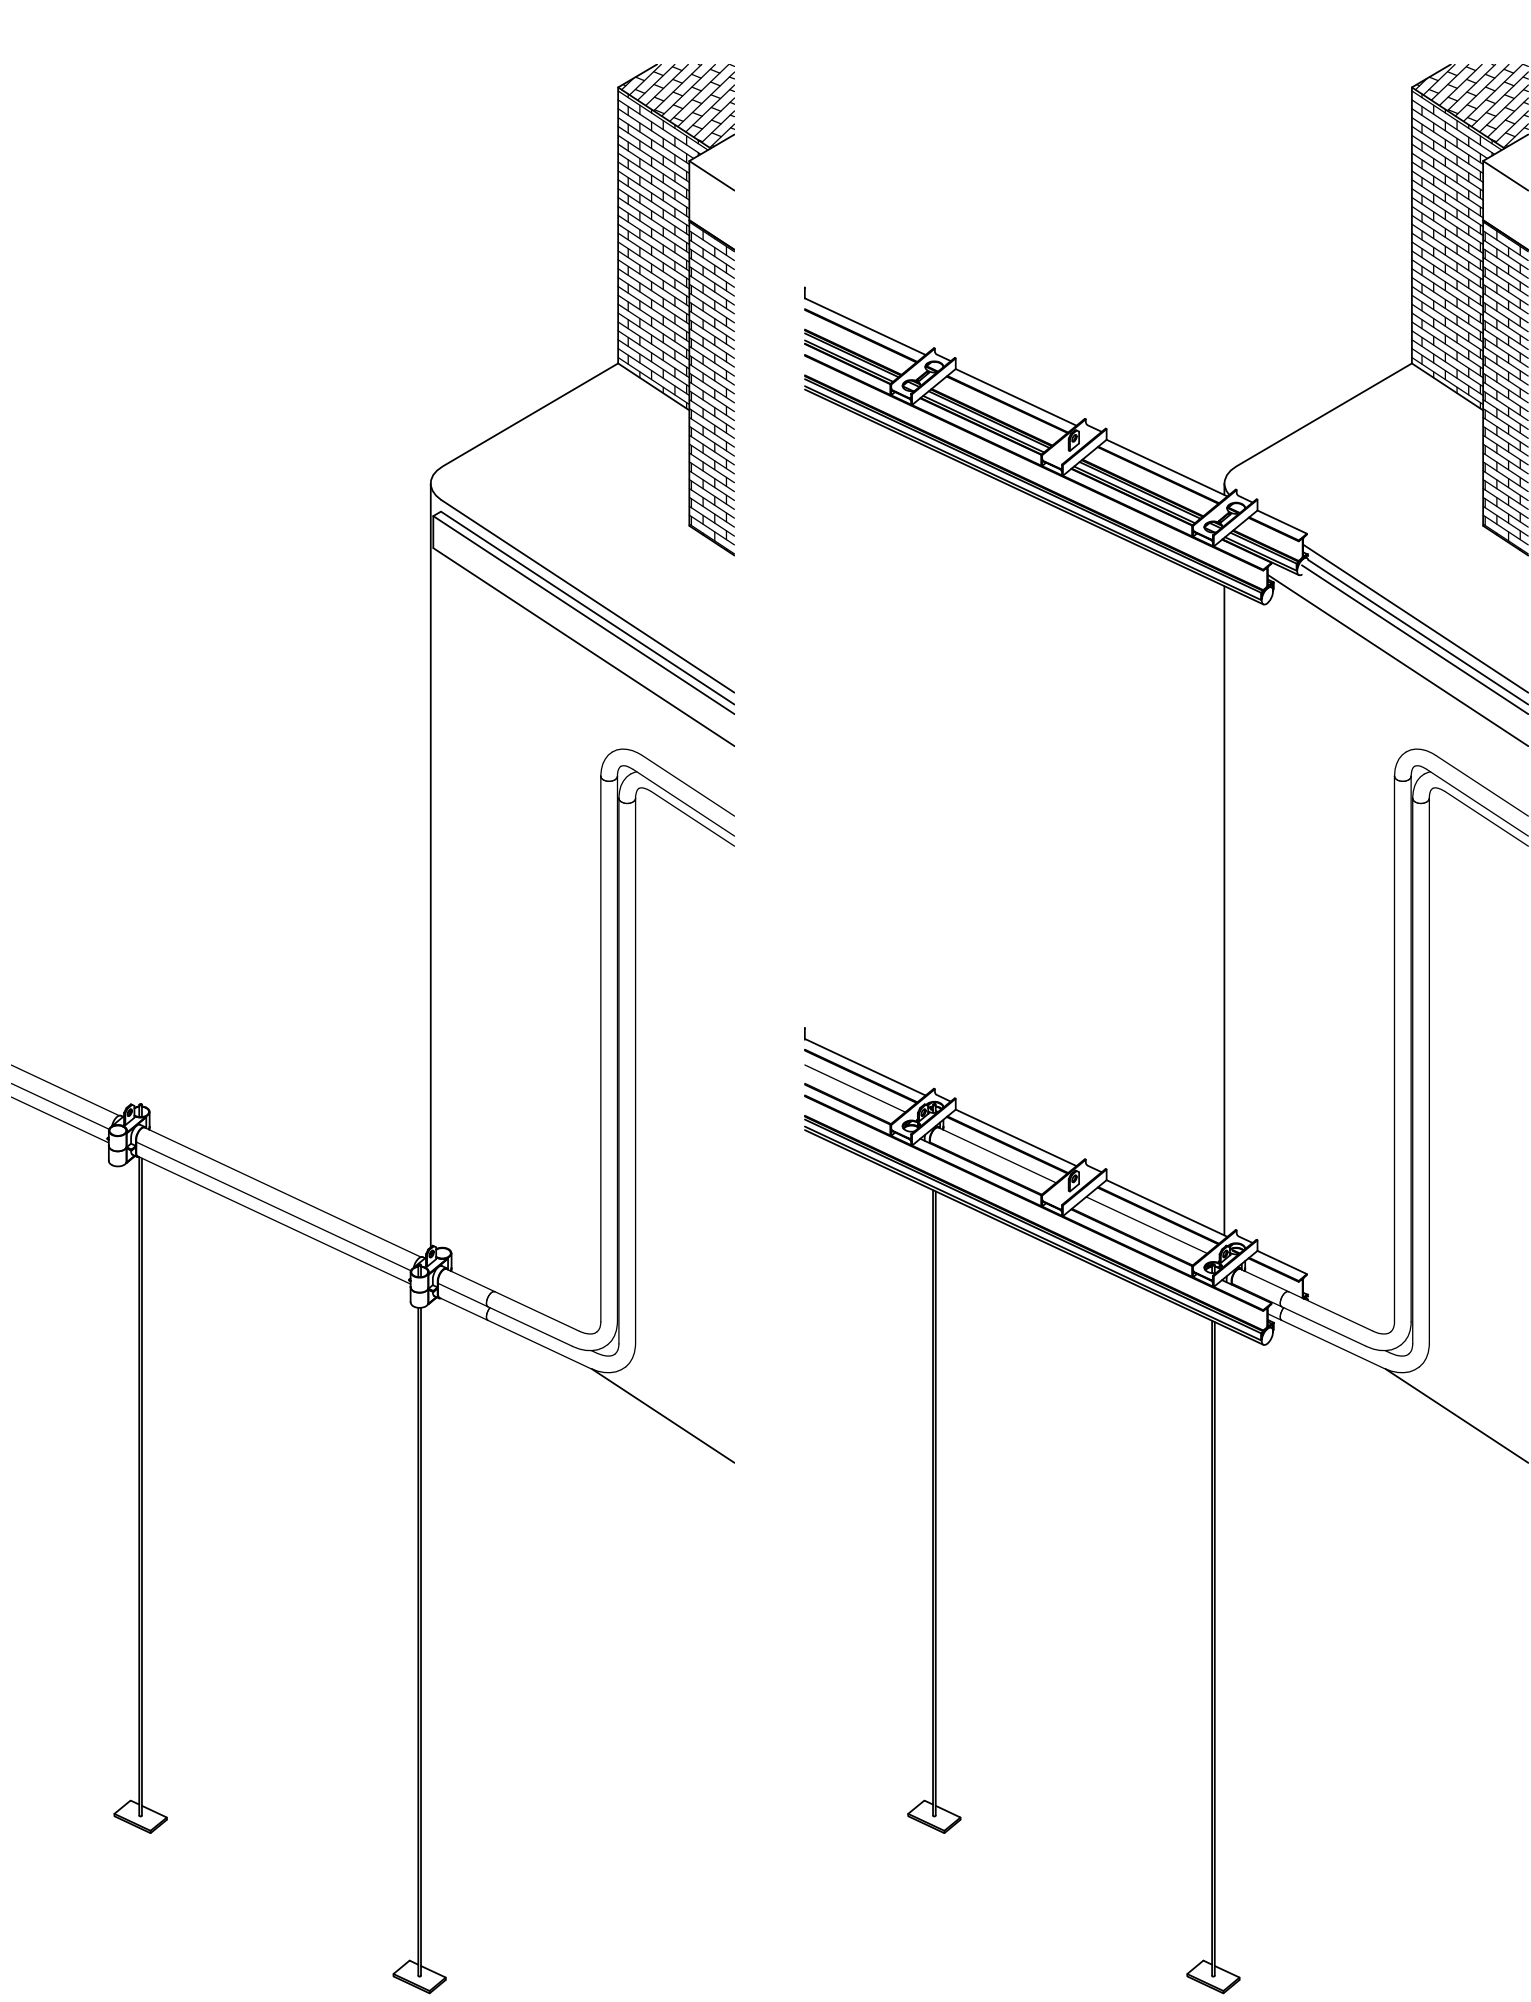

3D DETAIL ZINKER

3D DETAIL ZINKER MET TIJDELIJKE VOORZIENINGEN

Wijz		Aard der wijziging		Datum	Get	Ger.
	Tauw			Postbus 3015 3502 GA Utrecht Telefoon (030) 282 48 24 www.tauw.nl		
				Opdrachtgever		
				XX		
				Project		
	BOS-Zinker					
	Onderdeel					
3D VIEWS						
Documentnummer				Blad	van	Documenttype
Datum 16-10-2017				Schets		Tekening
Getekend HRJ				Zie tekening		
Projectnummer 1245657				Tijdstip CONCEPT		Formaat A0
Tekeningnummer TEK-1001						
22		23				24