Doorsnedetekening gereserveerde ruimte kabels en leidingen

Uitsnede van tekening “Lokatie waterleidingen WML t.b.v. sterkteberekening 54-h2-4, VHW Engineering”, d.d. 21-09-2017, tekeningnummer 2017-031-TEK-002

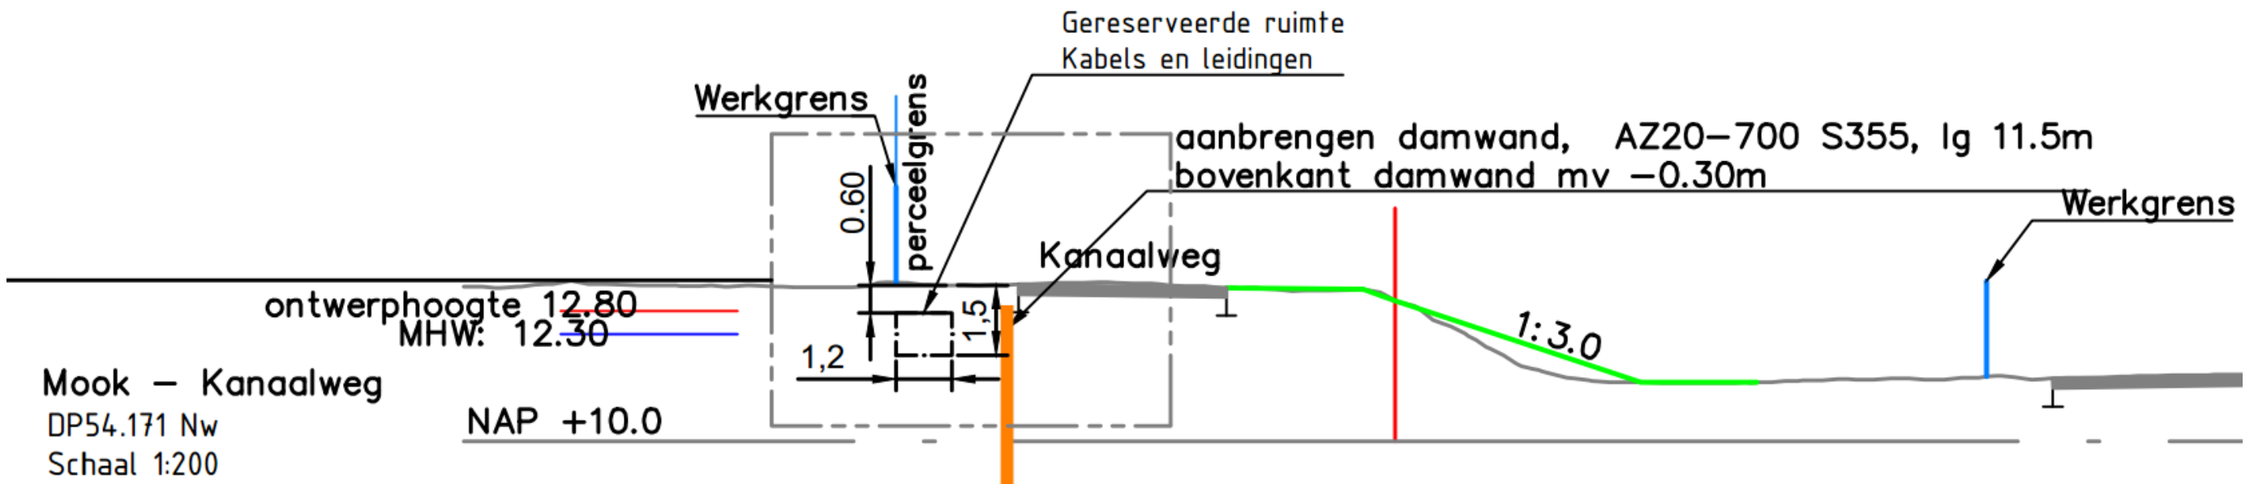

| | | |