

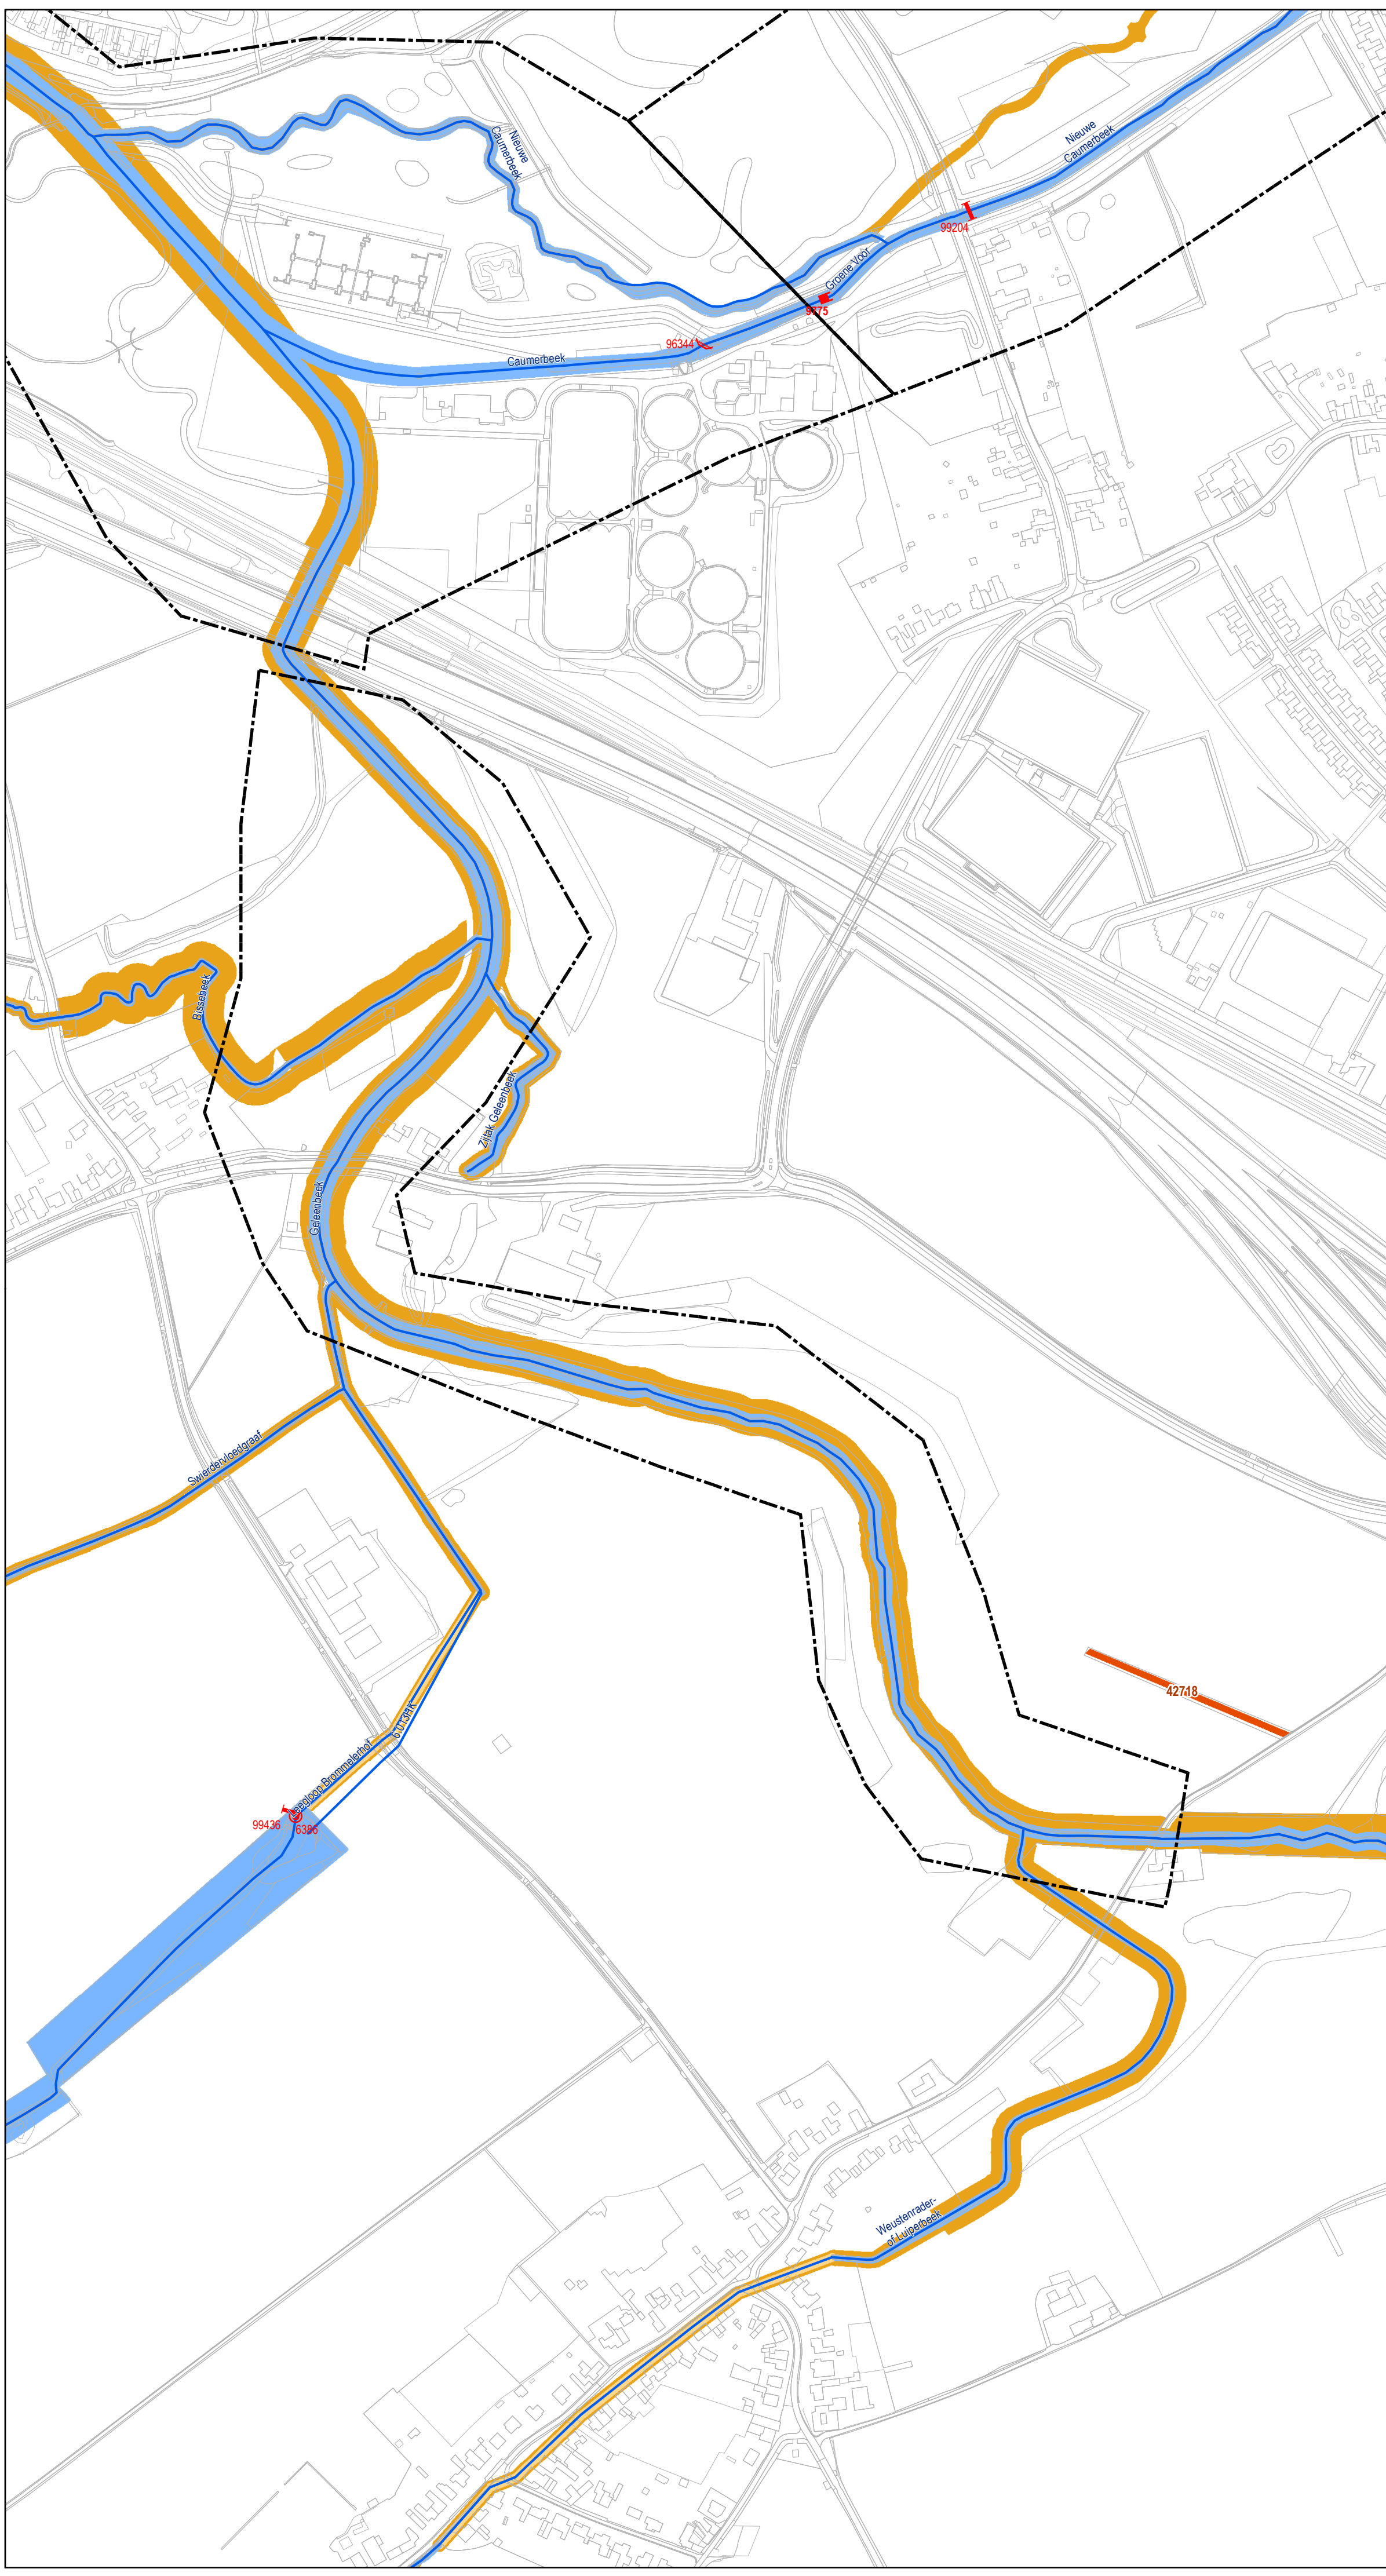


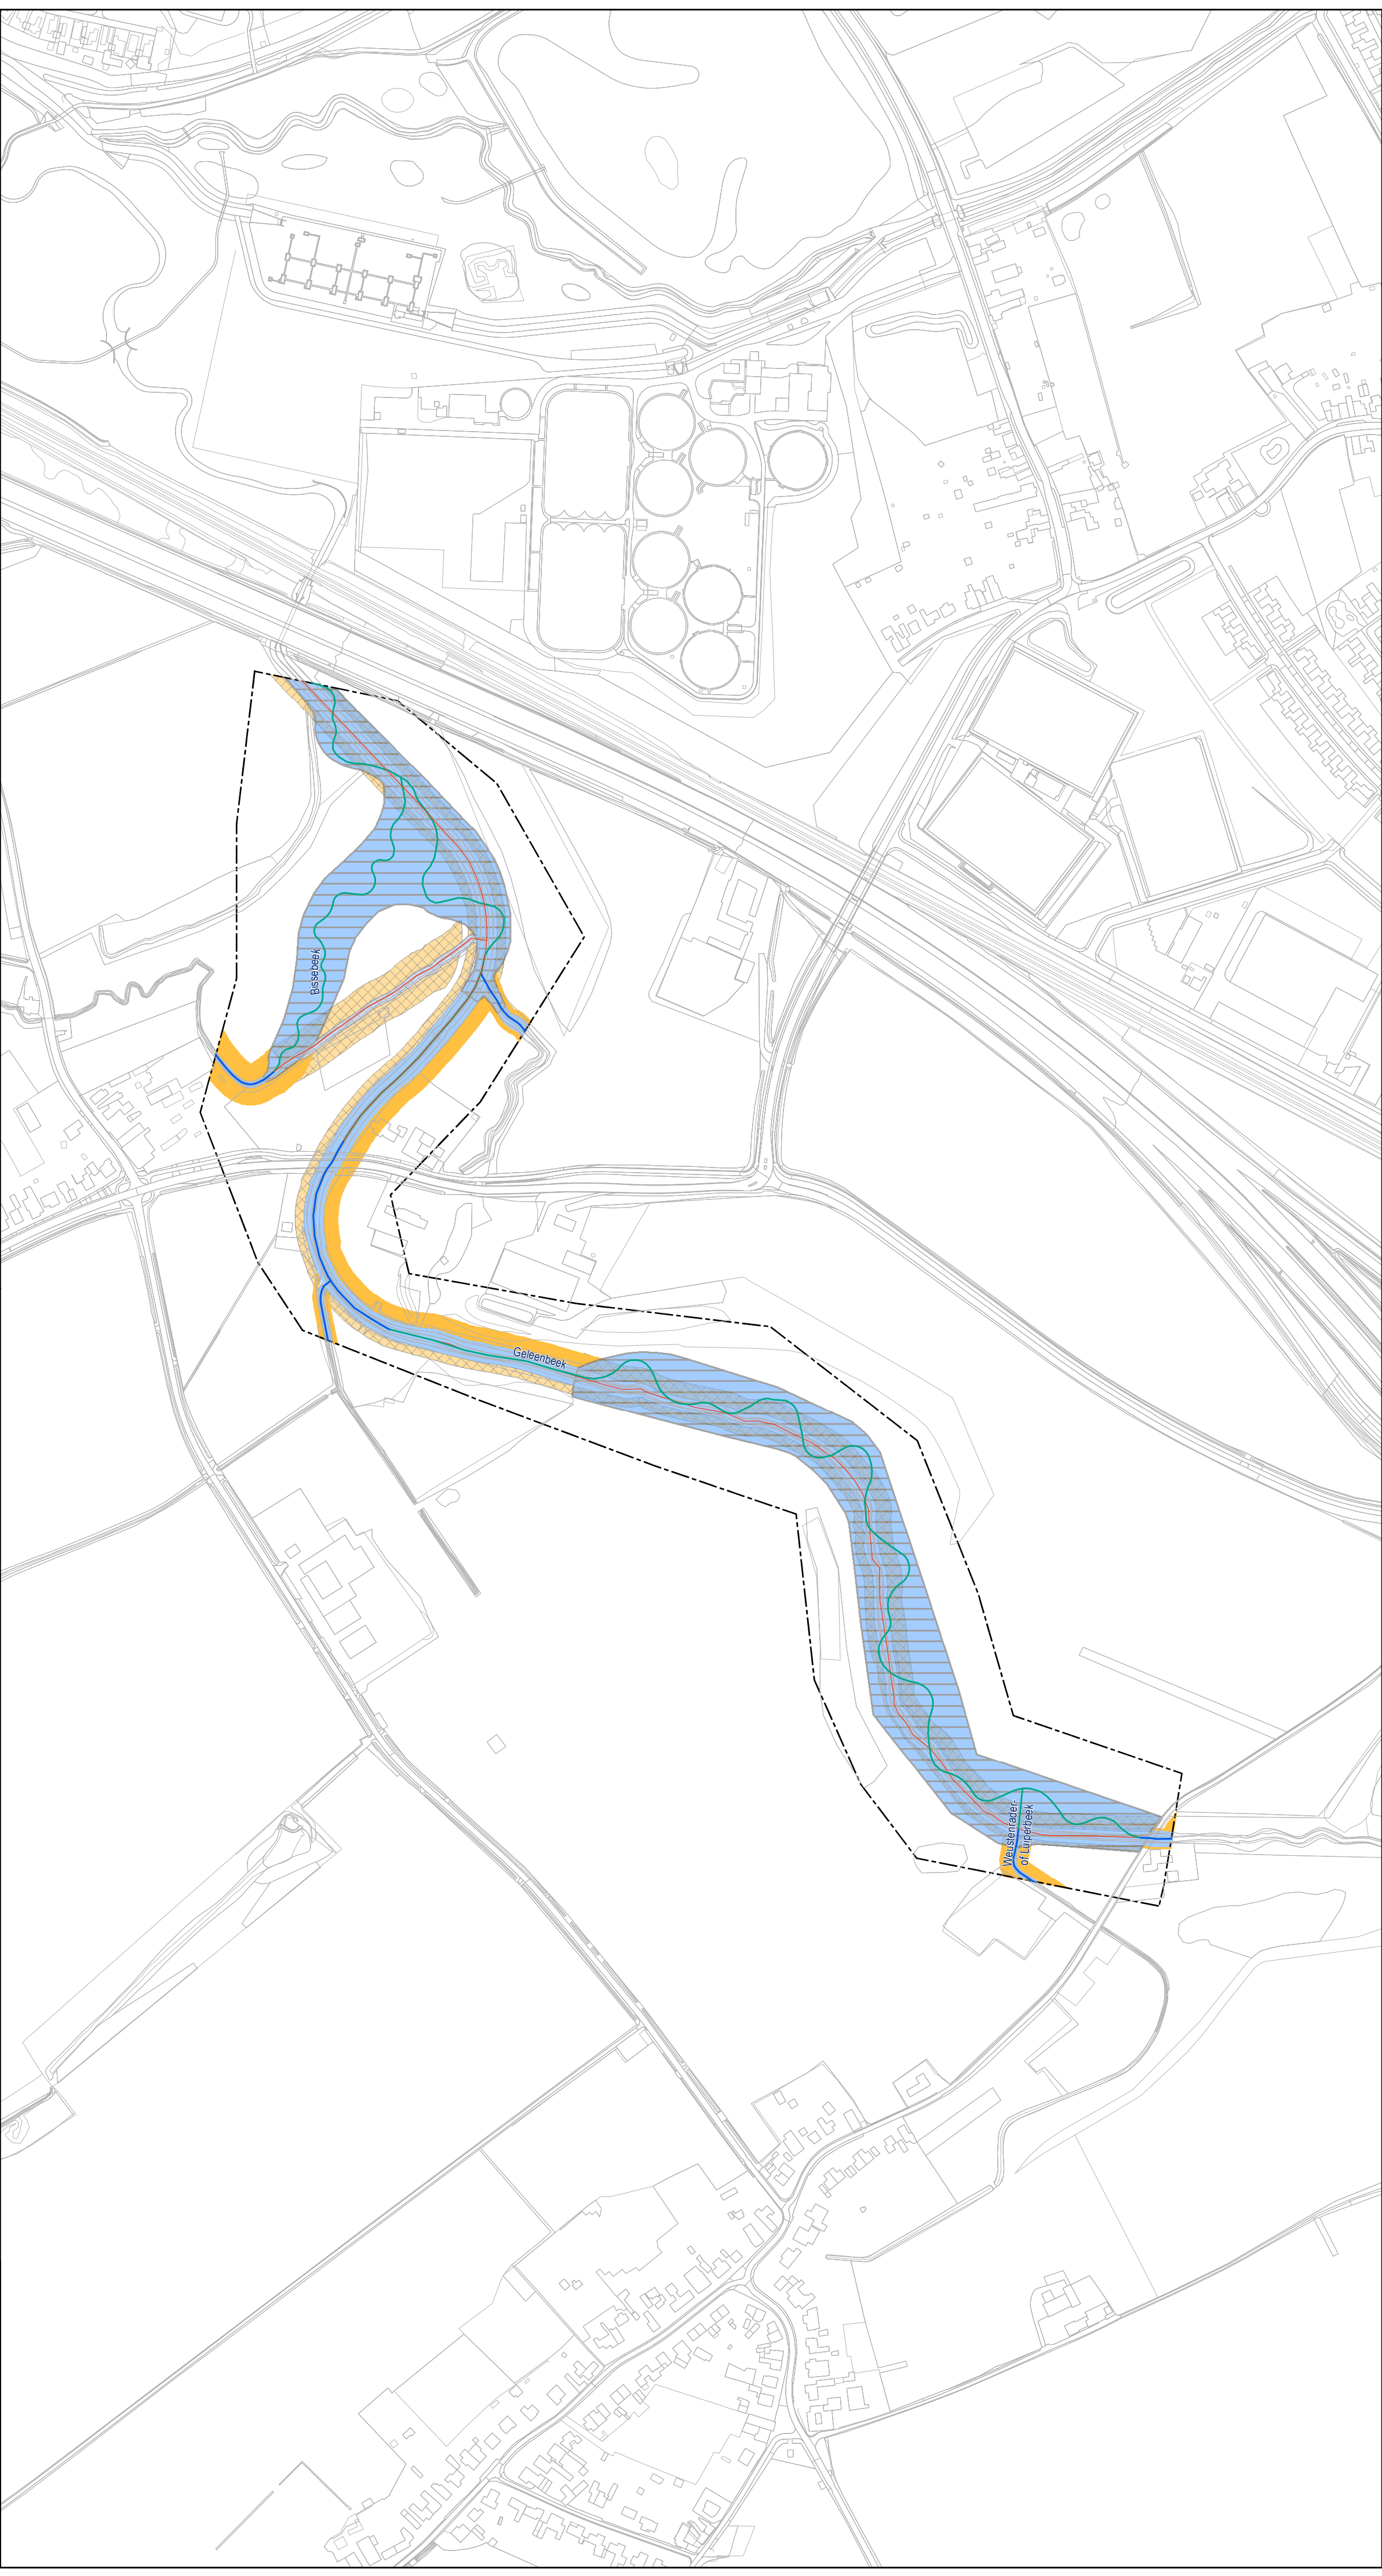

- Bestaande legger.**
- Legenda**
- schuif, vastgesteld
 - bodemval, vastgesteld
 - stuw, vastgesteld
 - vaste dam, vastgesteld
 - watergang, vastgesteld
 - primair water, vastgesteld
 - secundair water, vastgesteld
 - lijnvormige elementen, vastgesteld
 - regenwaterbuffercompartimenten, vastgesteld
 - beschermingszone, vastgesteld
 - profiel van vrije ruimte, vastgesteld
 - te wijzigen leggerobject

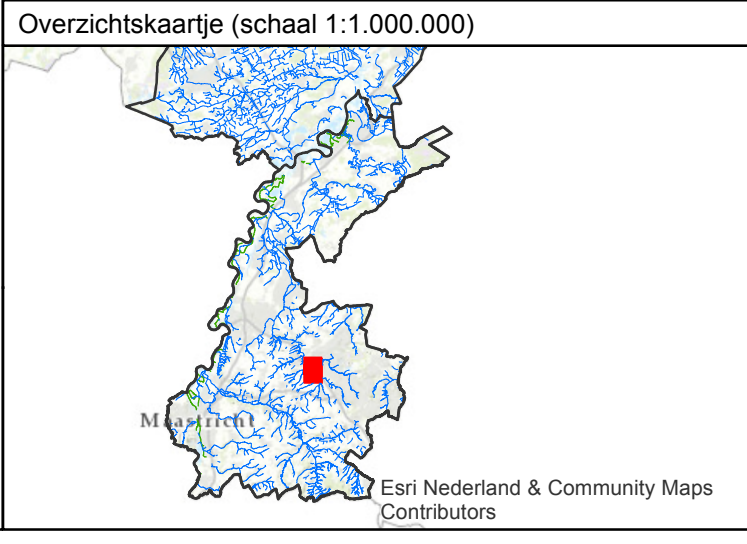

- Leggerwijziging.**
- Legenda**
- watergang, vastgesteld
 - watergang, nieuw
 - watergang, verwijderd
 - primair water, vastgesteld
 - primair water, nieuw
 - primair water, verwijderd
 - profiel van vrije ruimte, vastgesteld
 - profiel van vrije ruimte, verwijderd
 - gebied met leggerwijziging


Ontwerp leggerwijziging Besluit: 2017-D47522
Omschrijving leggerwijziging:
Verzamellegger.

Datum vaststelling:

Get.:	09-11-2017 J.H.
Zaaknr.:	2017-Z6386
Schaal:	1 : 3500
Tek.nr.:	L29-018AC
Blad:	062
Formaat:	A1

Postbus 185
6130 AD Sittard
Tel. 046-4205700

Waterschap Roer en Overmaas

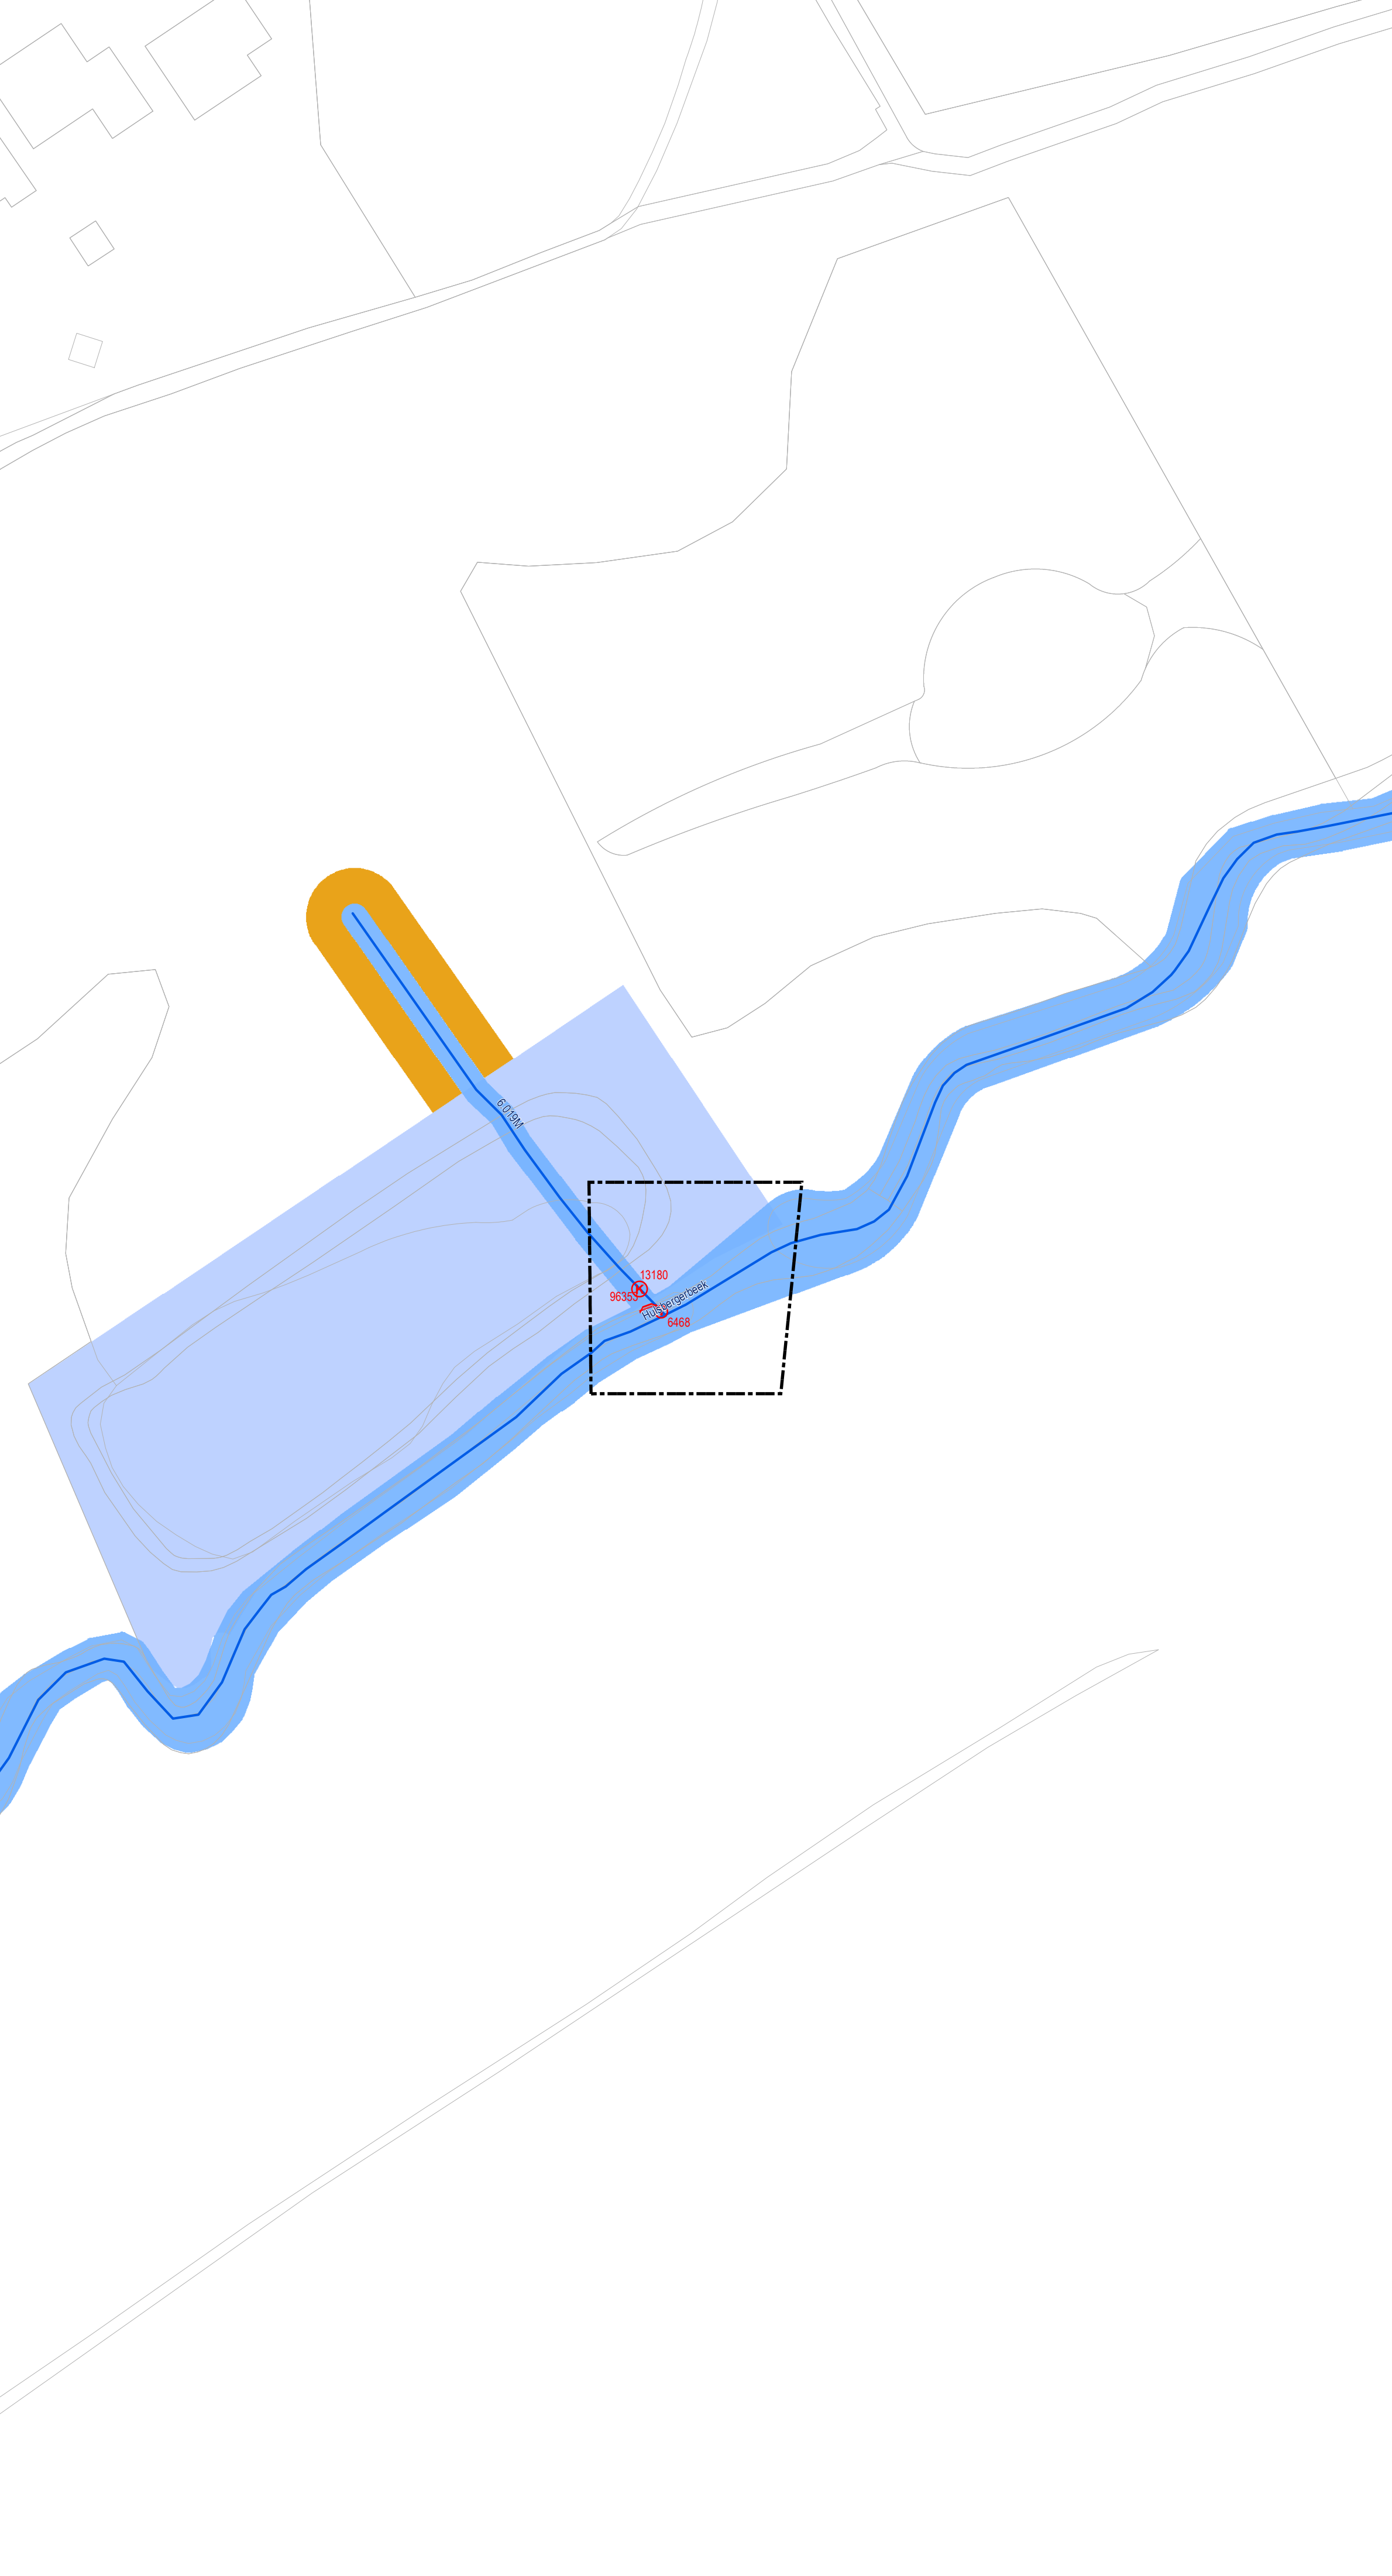

Bestaande legger.

Legenda

-  terugslagklep, vastgesteld
-  knijpconstructie, vastgesteld
-  stuw, vastgesteld
-  watergang, vastgesteld
-  primair water, vastgesteld
-  regenwaterbuffercompartmenten, vastgesteld
-  profiel van vrije ruimte, vastgesteld
-  te wijzigen leggerobject

Overzichtskaartje (schaal 1:1.000.000)



Leggerwijziging.

Legenda

-  spindelschuif, nieuw
-  terugslagklep, vastgesteld
-  knijpconstructie, vastgesteld
-  stuw, vastgesteld
-  watergang, vastgesteld
-  primair water, vastgesteld
-  regenwaterbuffer, vastgesteld
-  gebied met leggerwijziging

Ontwerp leggerwijziging Besluit: 2017-D47522

Omschrijving leggerwijziging:
Verzamellegger.

Datum vaststelling:

Get.: 09-11-2017 J.H.

Zaaknr.: 2017-Z6386

Schaal: 1 : 500

Tek.nr.: L29-018AC

Blad: 063


Formaat: A1

Waterschap
Roer en Overmaas



Postbus 185
6130 AD Sittard
Tel. 046-4205700

© Topografische Dienst Kadaster

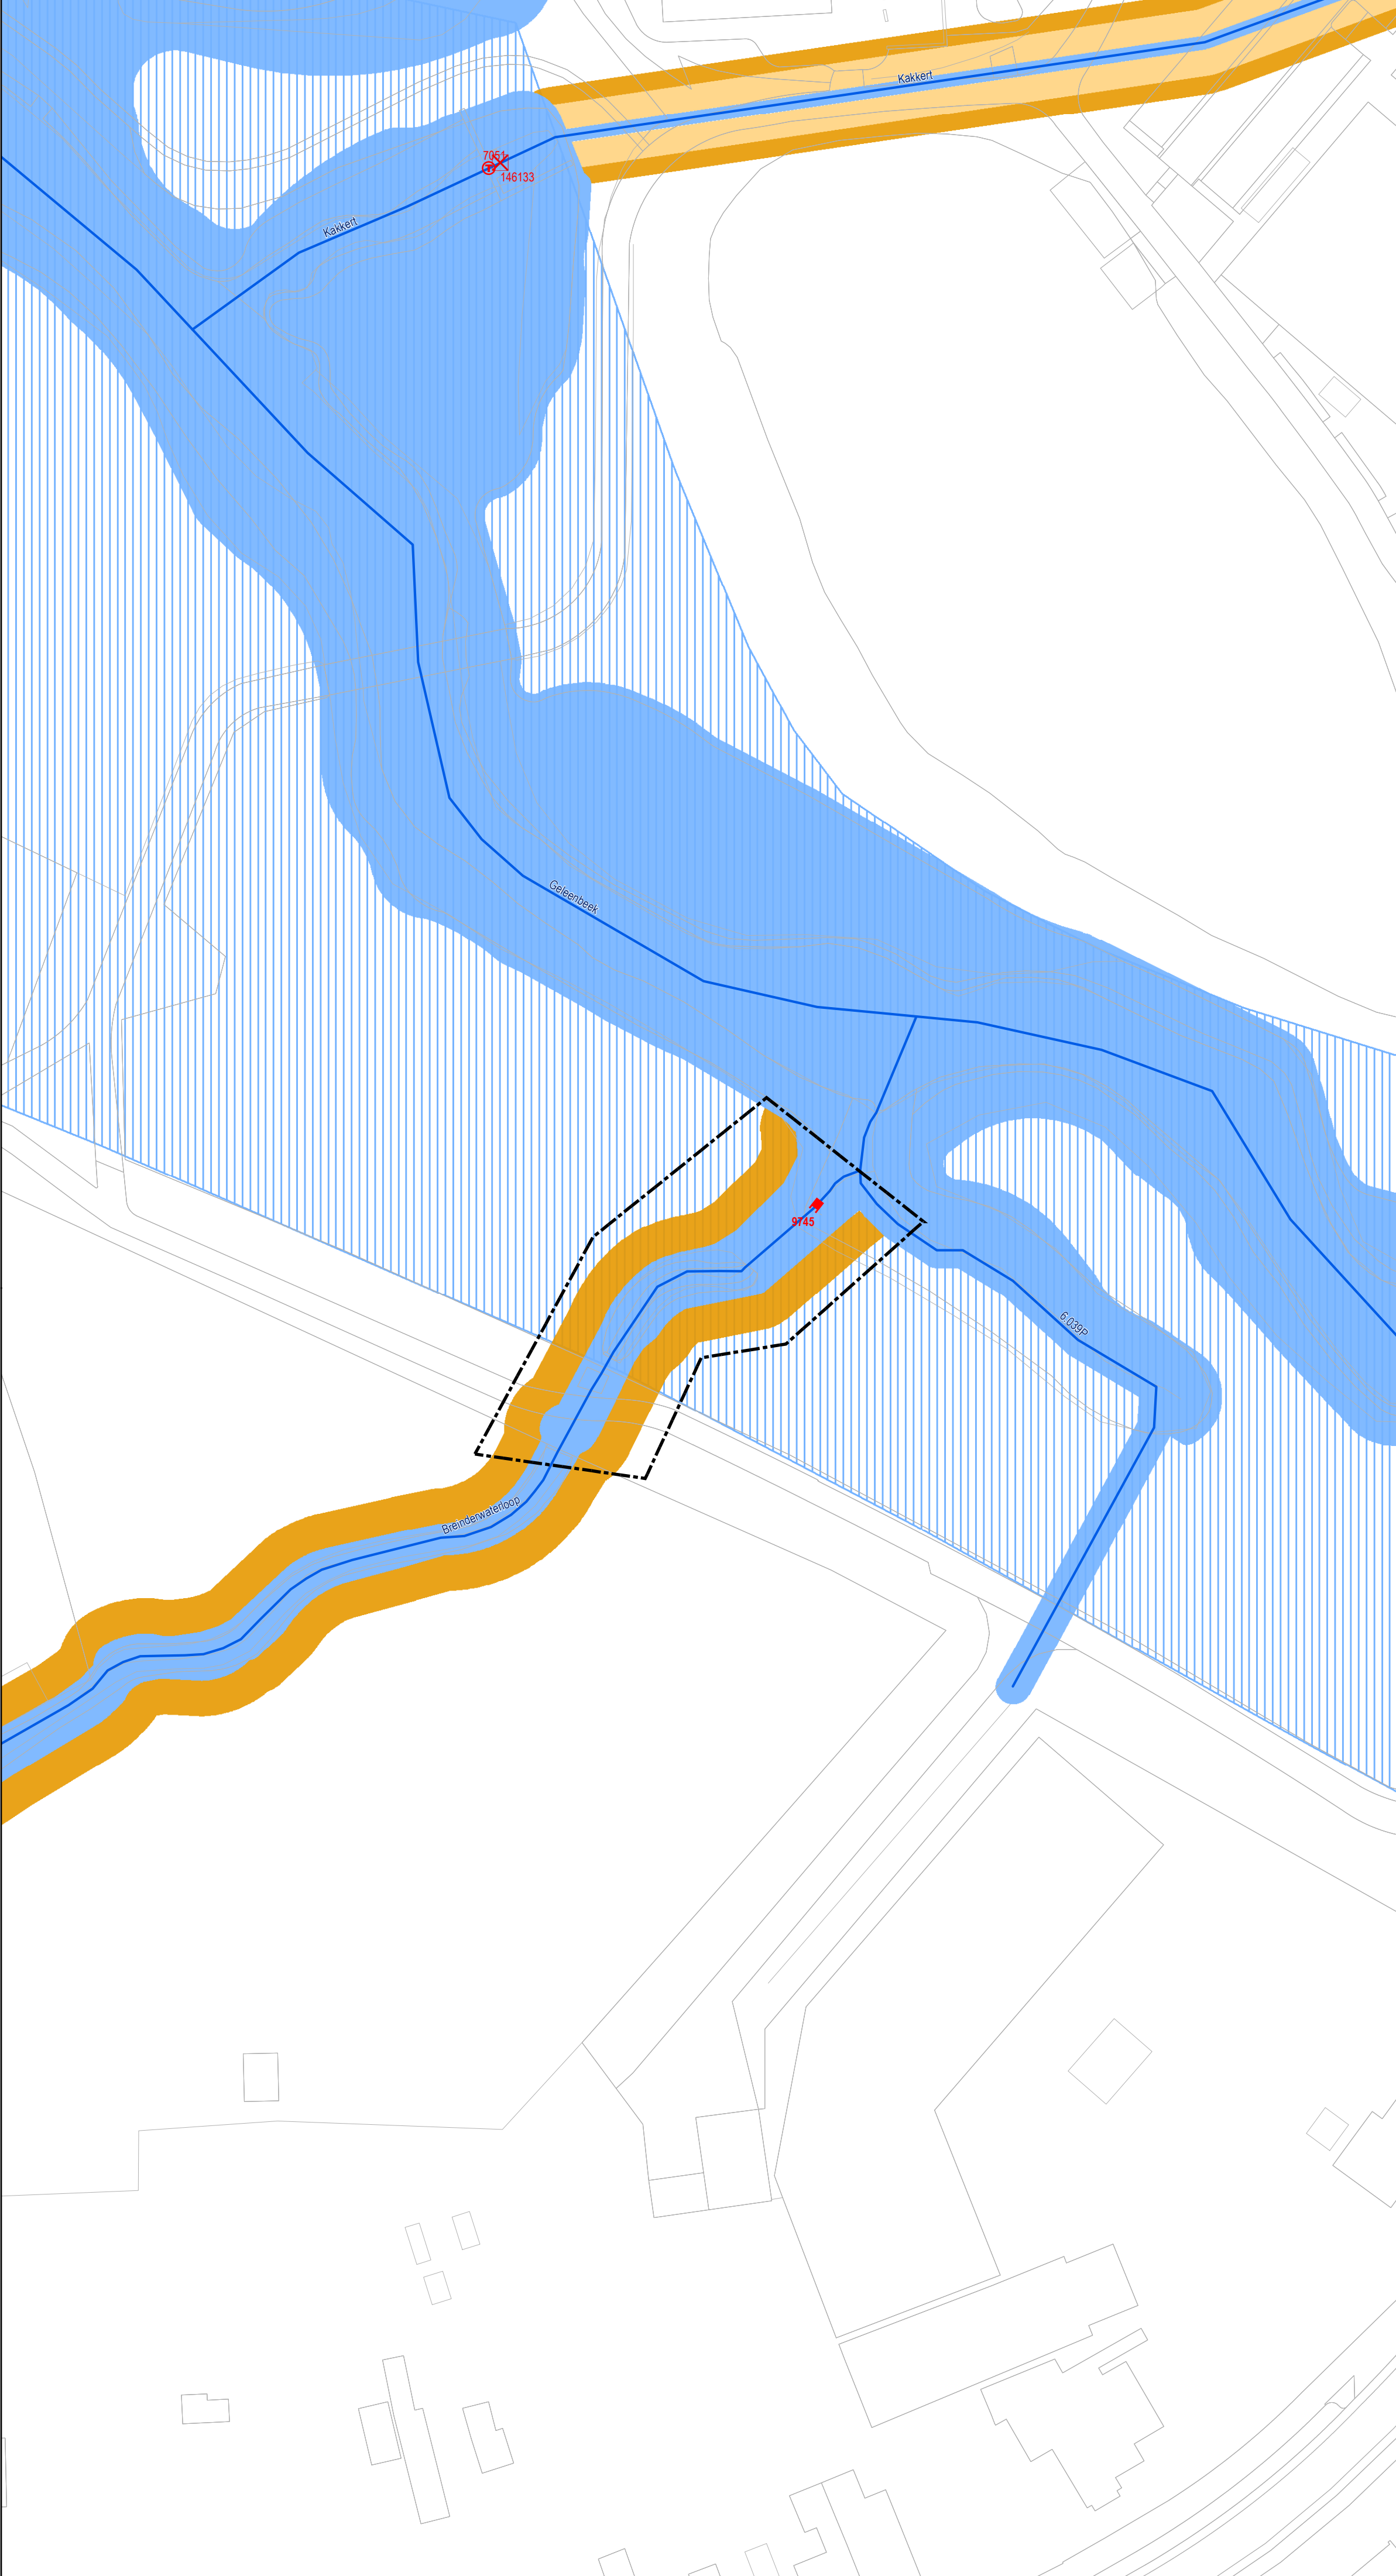


Bestaande legger.

Legenda

- terugslagklep, vastgesteld
- bodemval, vastgesteld
- pomplocatie, vastgesteld
- watergang, vastgesteld
- primair water, vastgesteld
- beschermingszone, vastgesteld
- profiel van vrije ruimte, vastgesteld
- meanderzone, vastgesteld
- te wijzigen leggerobject

Overzichtskaartje (schaal 1:1.000.000)

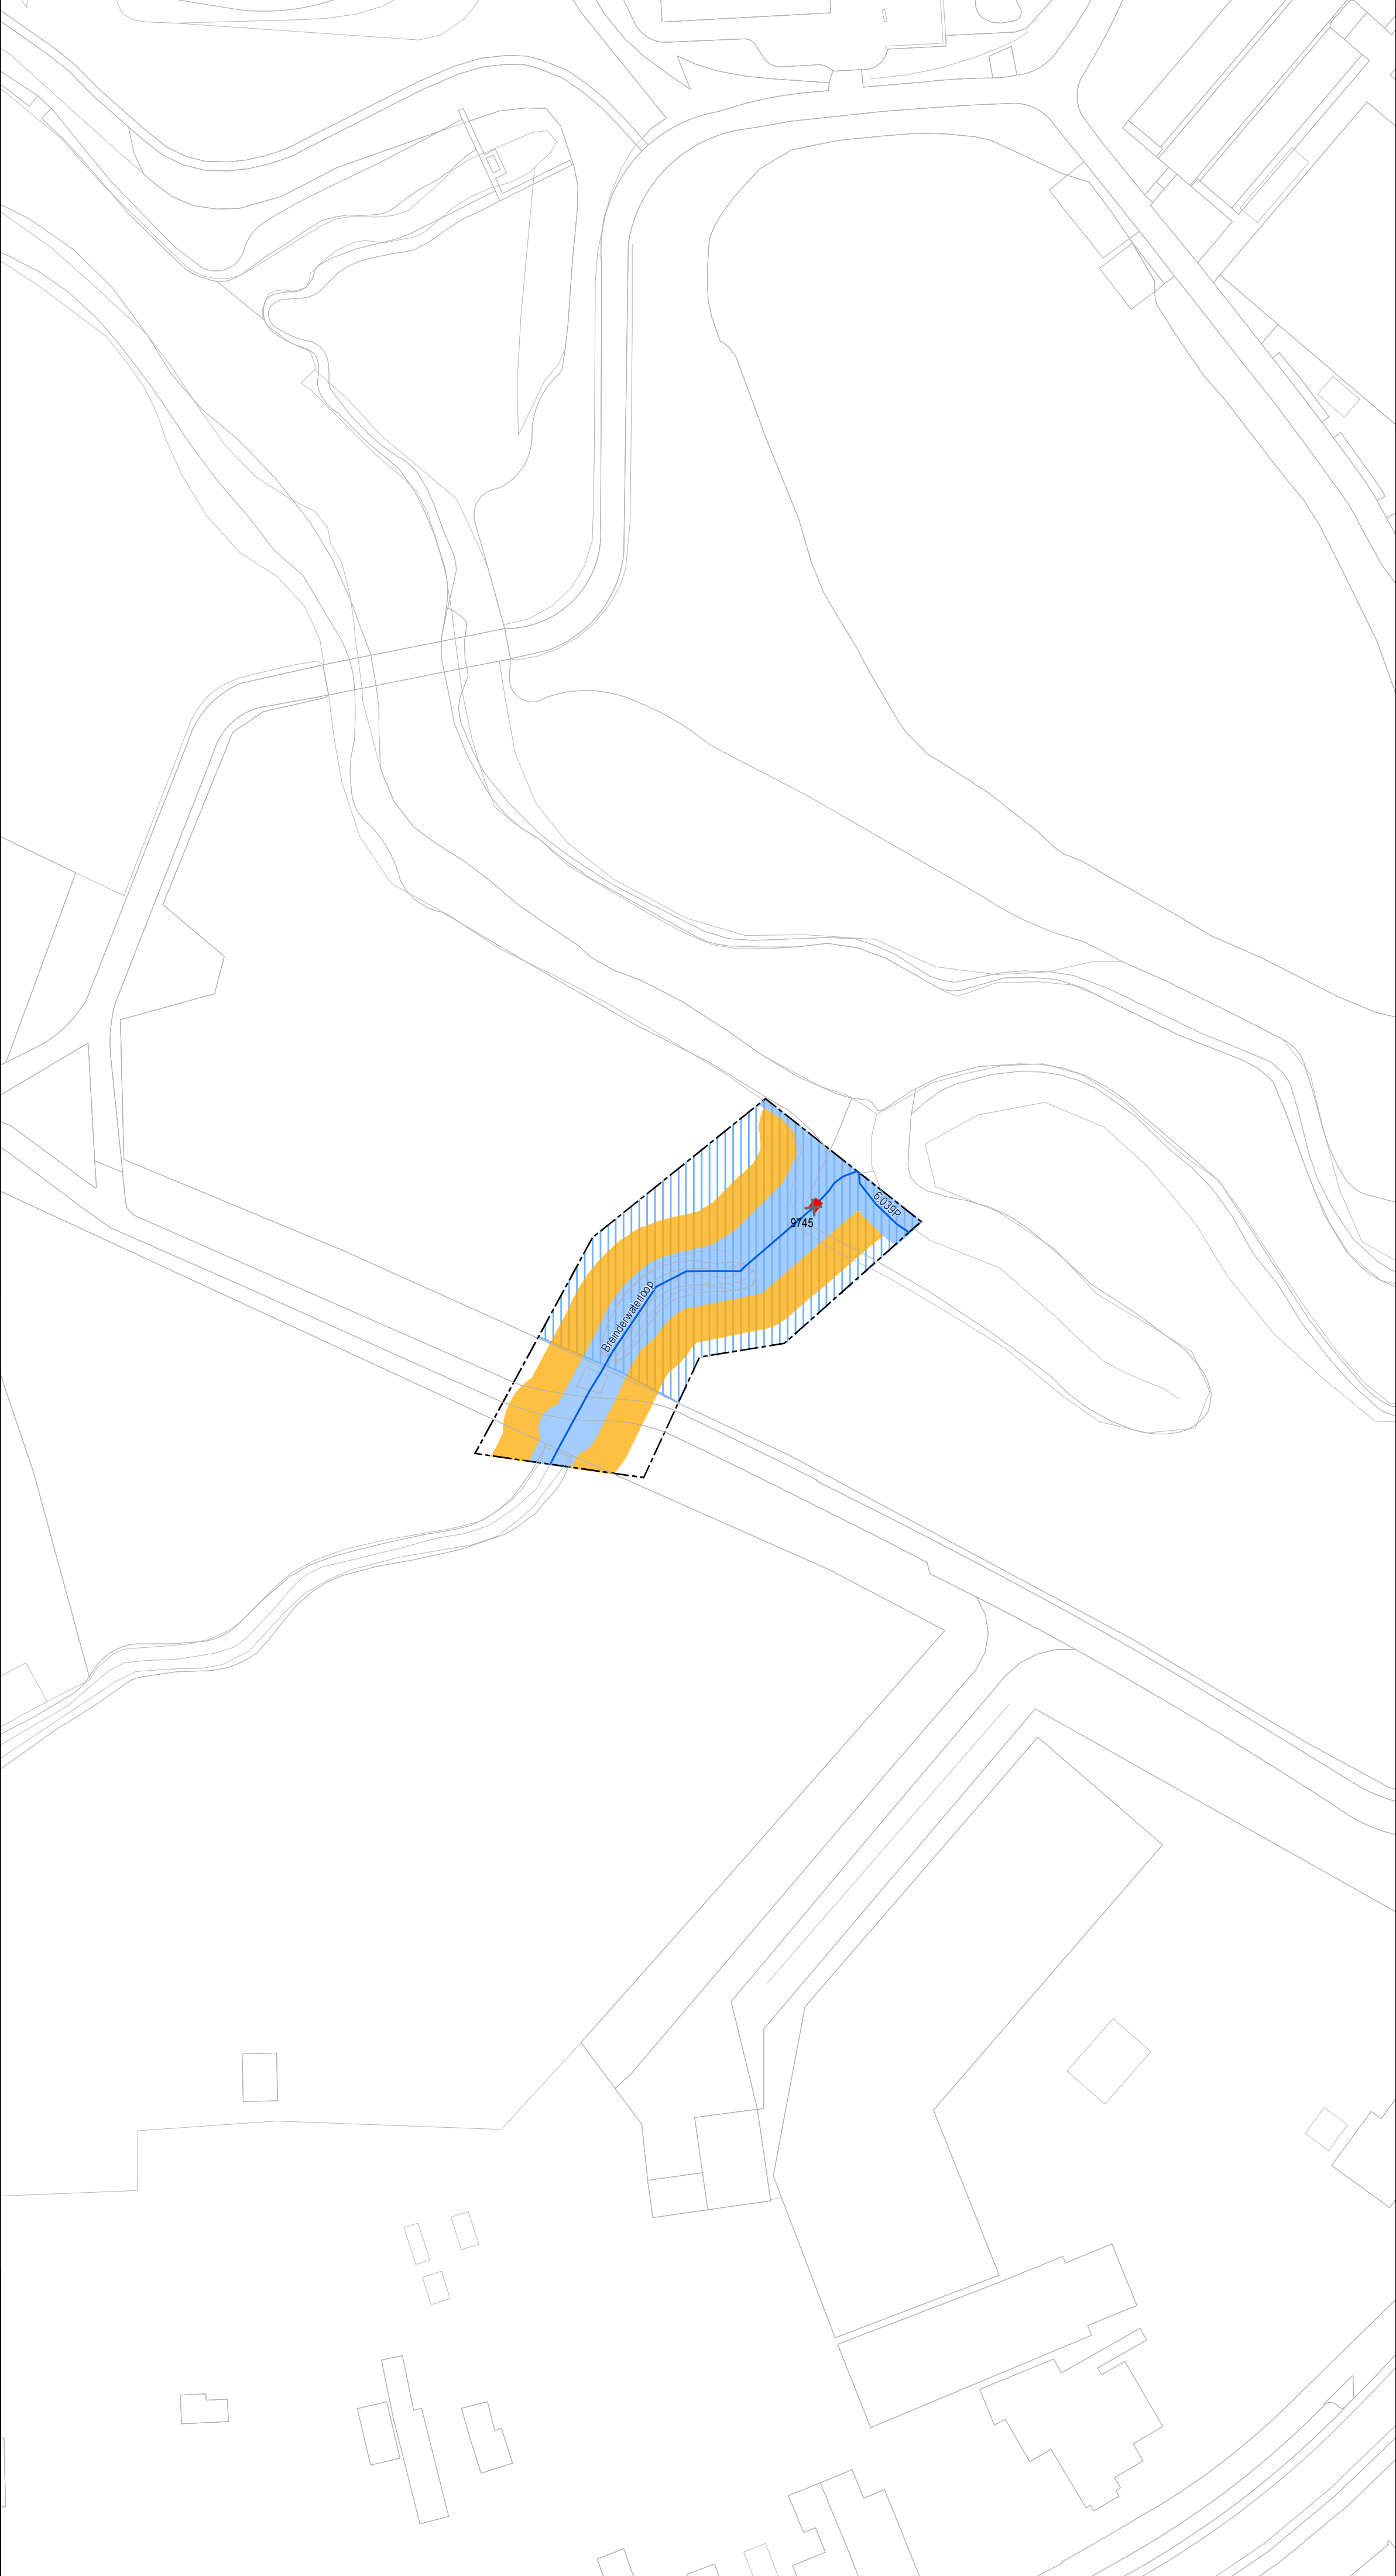

Leggerwijziging.

Legenda

- bodemval, verwijderd
- watergang, vastgesteld
- primair water, vastgesteld
- profiel van vrije ruimte, vastgesteld
- meanderzone, vastgesteld
- gebied met leggerwijziging

Ontwerp leggerwijziging Besluit: 2017-D47522

Omschrijving leggerwijziging:
Verzamellegger.

Datum vaststelling:

Get.: 09-11-2017 J.H.

Zaaknr.: 2017-Z6386

Schaal: 1 : 500

Tek.nr.: L29-018AC


Blad: 064

Formaat: A1

Waterschap
Roer en Overmaas

Postbus 185
6130 AD Sittard
Tel. 046-4205700

© Topografische Dienst Kadaster

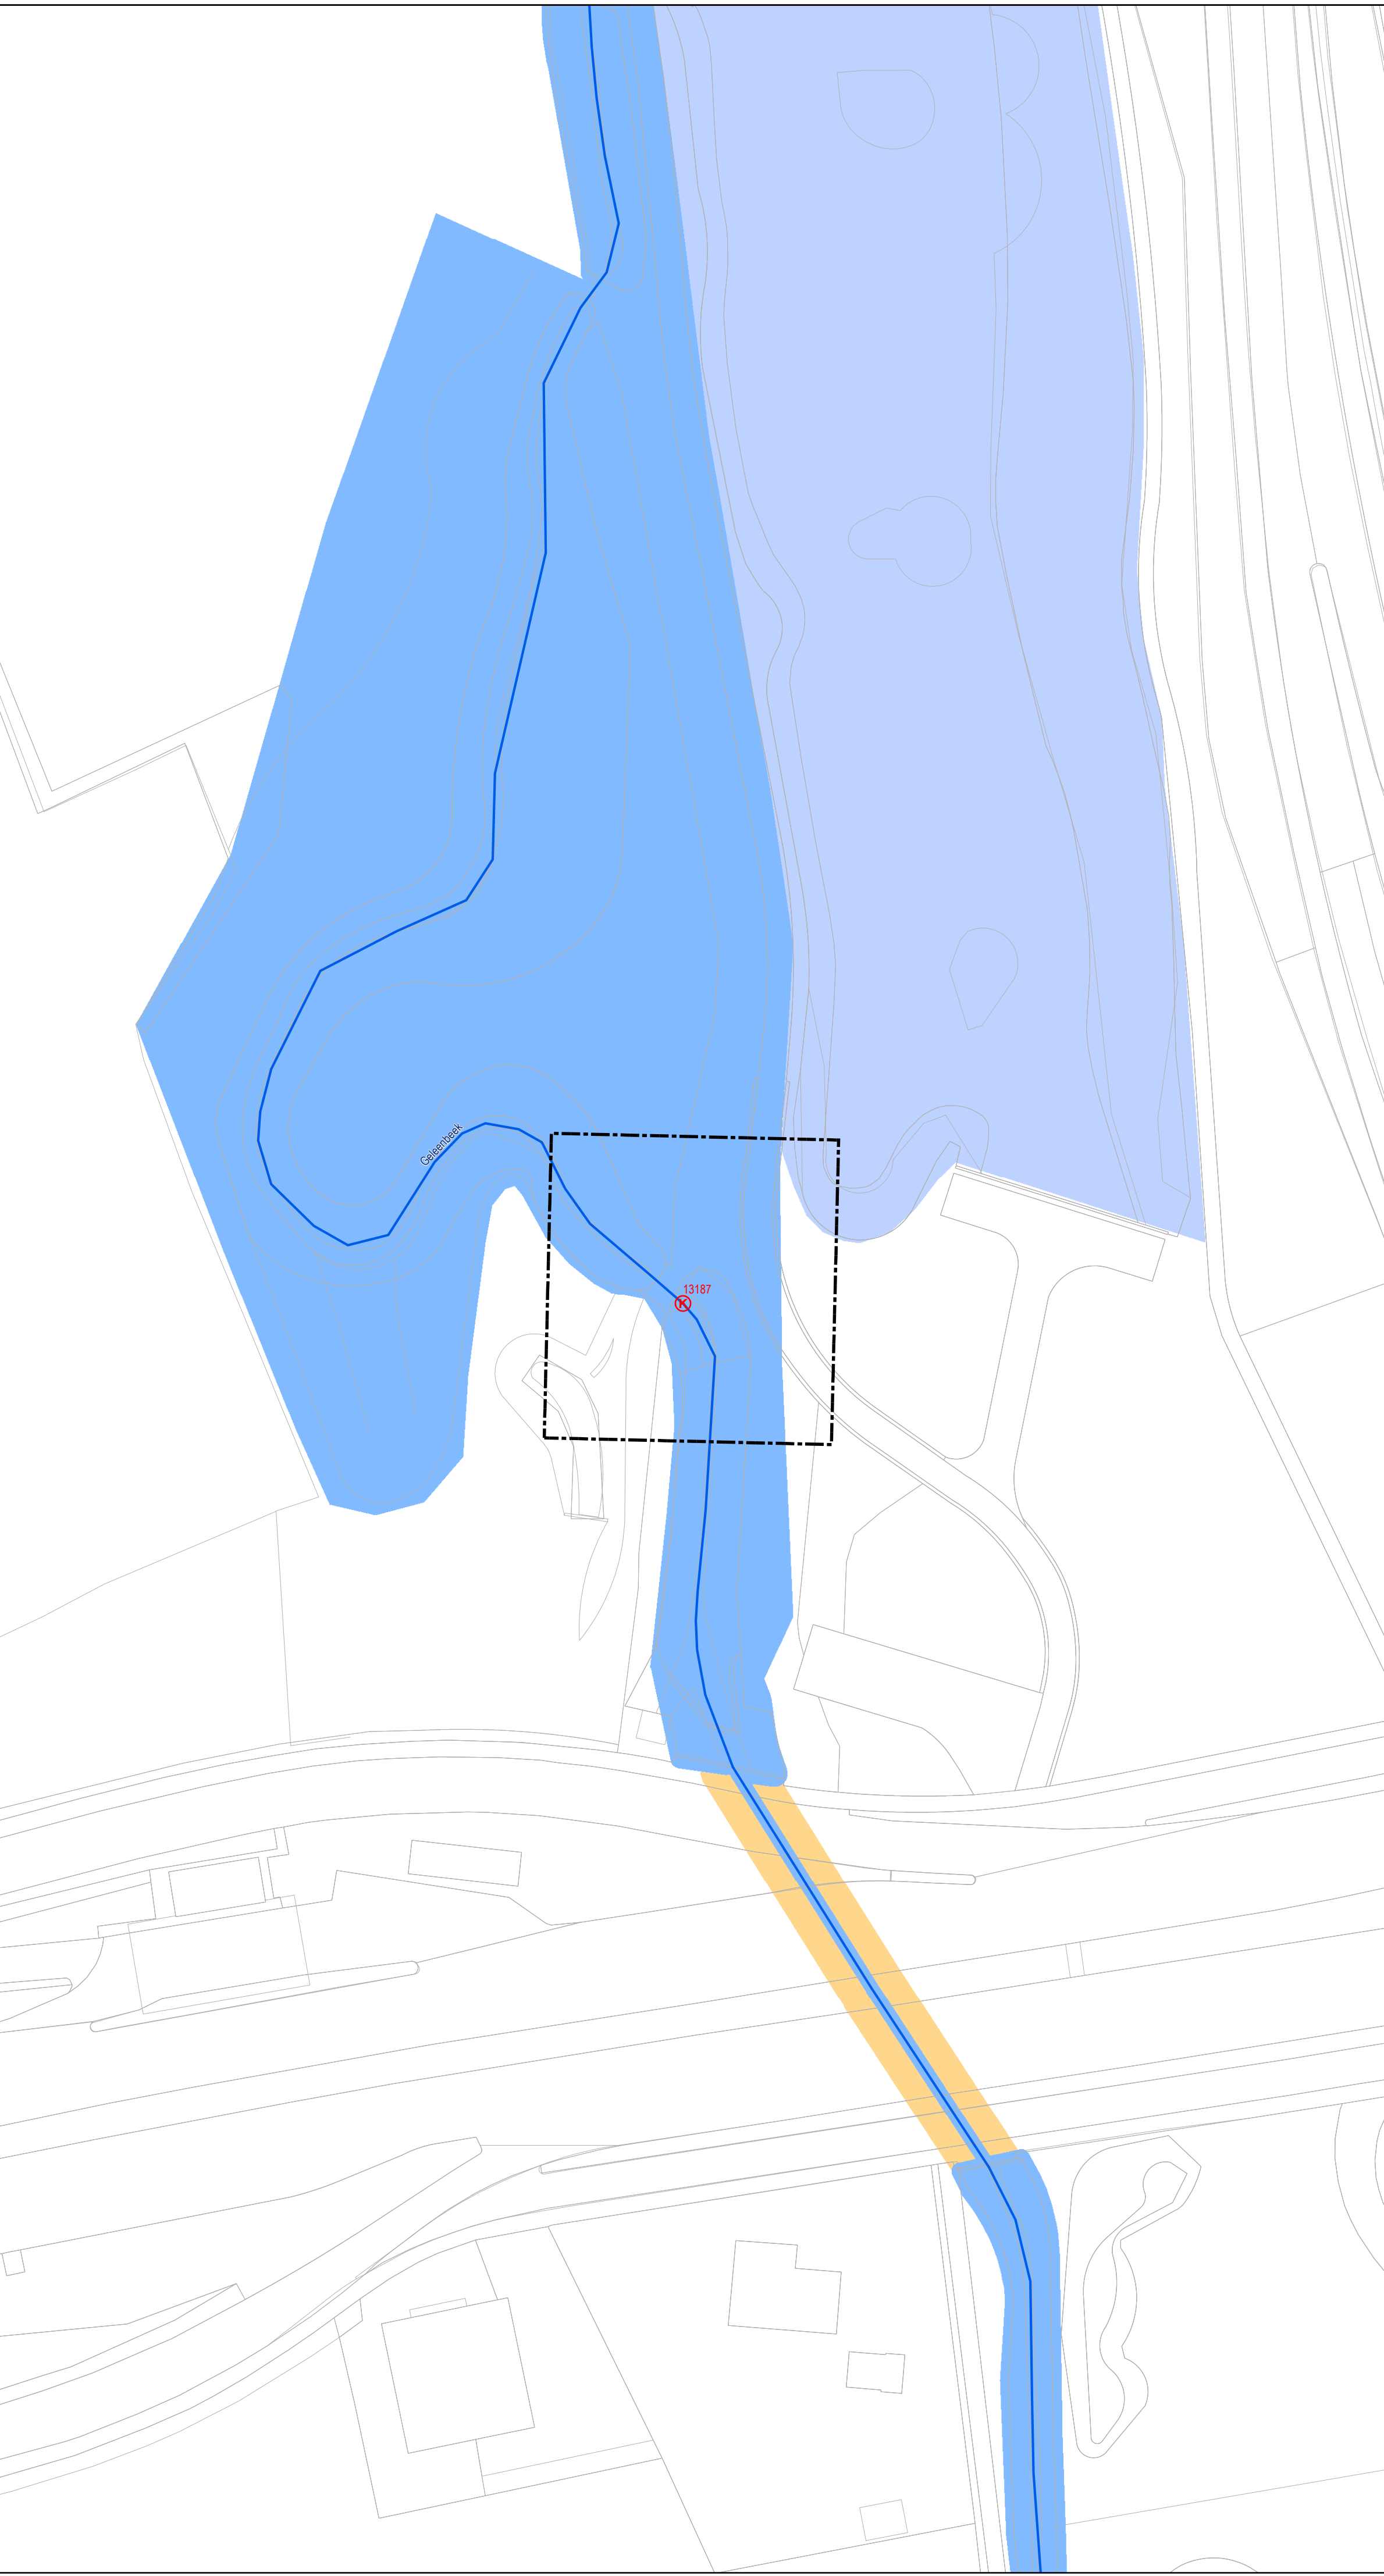

Bestaande legger.

Legenda

- knijpconstructie, vastgesteld
- watergang, vastgesteld
- primair water, vastgesteld
- regenwaterbuffercompartmenten, vastgesteld
- beschermingszone, vastgesteld
- te wijzigen leggerobject

Overzichtskaartje (schaal 1:1.000.000)

Esri Nederland & Community Maps Contributors



Leggerwijziging.

Legenda

- knijpconstructie, verwijderd
- watergang, vastgesteld
- primair water, vastgesteld
- regenwaterbuffer, vastgesteld
- gebied met leggerwijziging

Ontwerp leggerwijziging Besluit: 2017-D47522

Omschrijving leggerwijziging:
Verzamellegger.

Datum vaststelling:

Get.:	09-11-2017 J.H.
Zaaknr.:	2017-Z6386
Schaal:	1 : 500
Tek.nr.:	L29-018AC
Blad:	065
Formaat:	A1

Waterschap
Roer en Overmaas

Postbus 185
6130 AD Sittard
Tel. 046-4205700

© Topografische Dienst Kadaster