



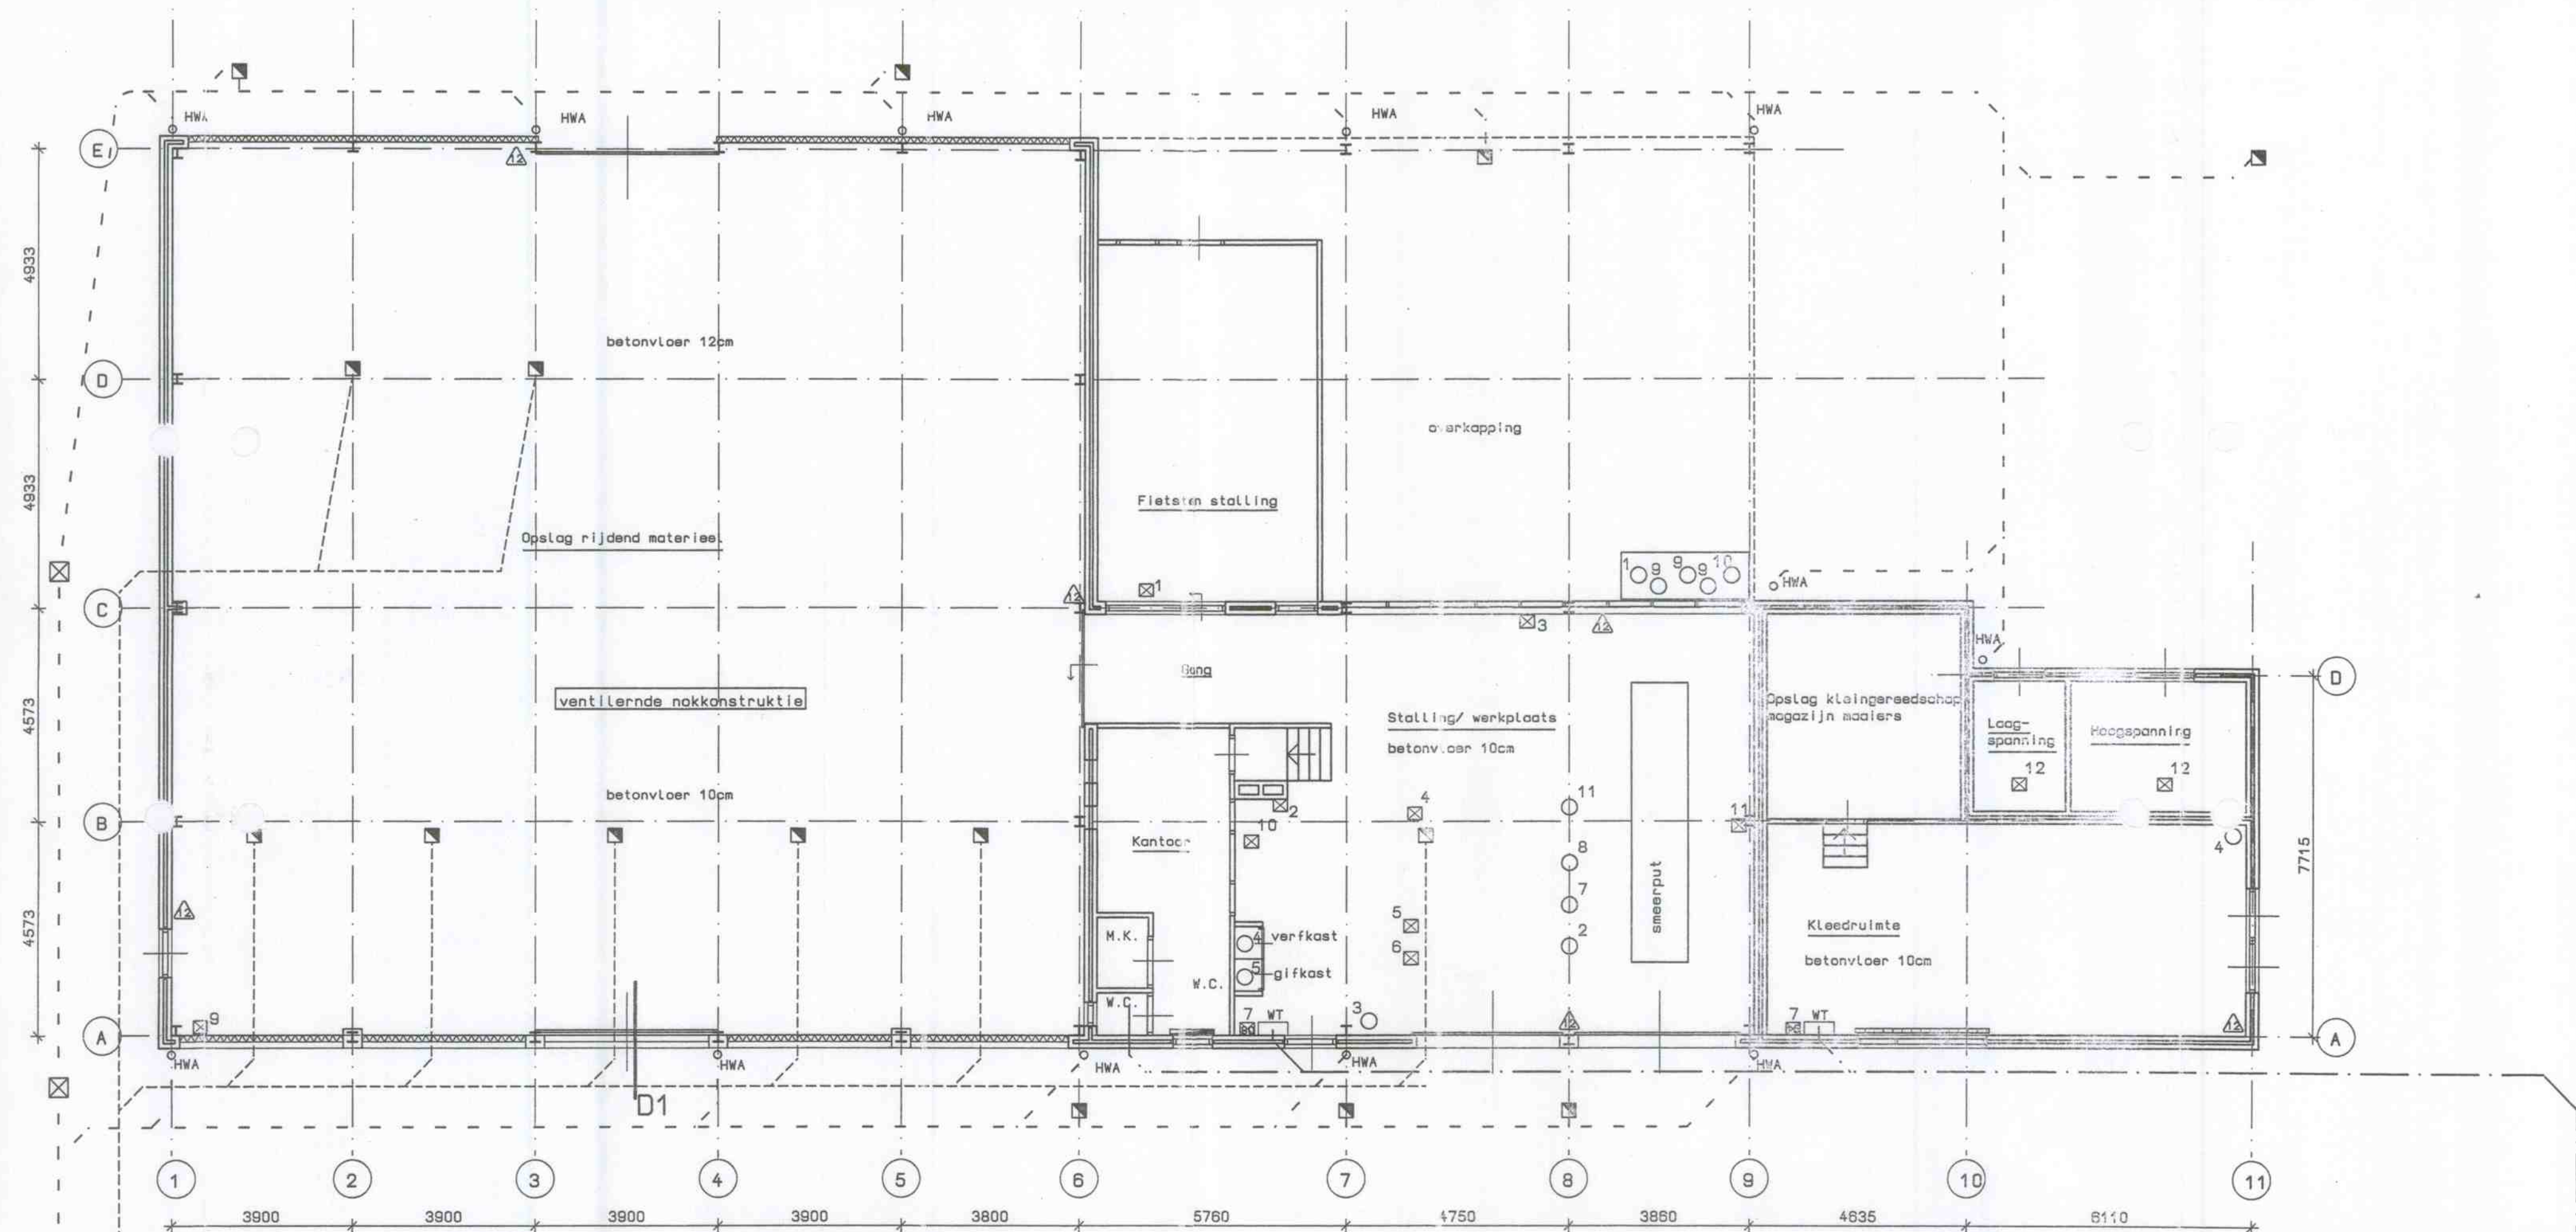

wasplaats + OBAS + vetvangput buitengebruik gesteld

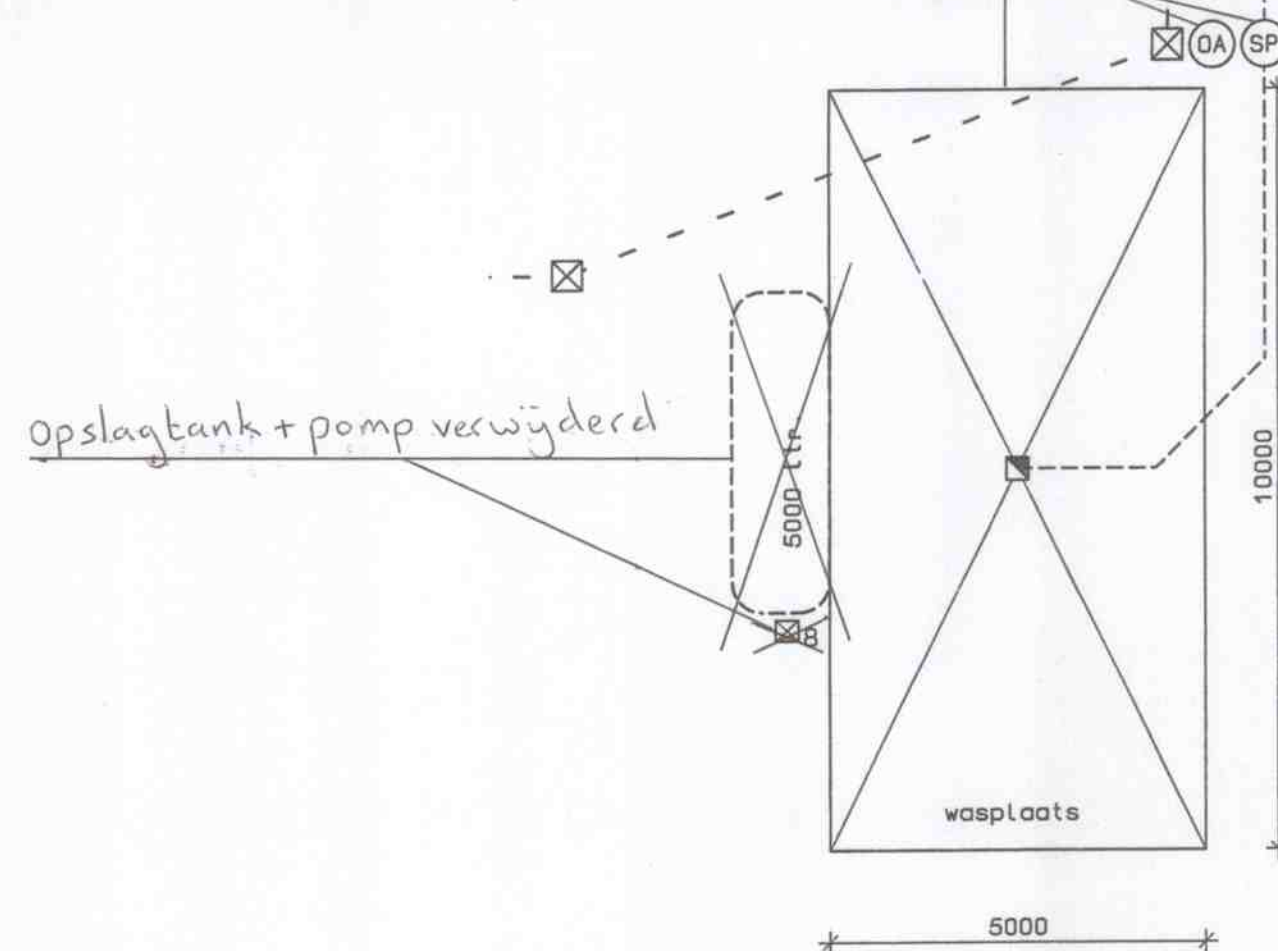

RIOLERING

Wasplaats

Betonvloer dik min. 200mm
Betankwaliteit B35 MK5d
Wapeningsnet Ø 8-150-150mm
onder en boven

RENVODI riolering	
■	straatkolken
⊠	inspectieputten
- - -	schoon HWA
- - -	2x WT en 1x WC
- - -	vuil afvoer
⊙	vetvangput 6ltr/min
⊙	olie- of benzine-afscheider 6ltr/min

RENVODI milieu		KW
—	elect. rad.	1.3
—	gasvat/afval	3.5
⊠ 1	verplaatsbare compressor	2.21
⊠ 2	heater	23.3
⊠ 3	slijpmachine	0.735
⊠ 4	zaagmachine	0.735
⊠ 5	boormachine	0.735
⊠ 6	beugelzaag	0.735
⊠ 7	elektraboller van 80ltr. elektraboller van 15ltr.	2.5 1.5
⊠ 8	elektrapomp 230 volt.	2.5
⊠ 9	stoomcleaner (diesel)	1.5
⊠ 10	elekt. lasapp.	4.375
⊠ 11	pijpventilator	0.3
⊠ 12	transformator 75KVA NUON	
⚠ 1	poederblusser 12kg	
○ 2	mengsmeerpomp 80 ltr.	
○ 3	afg. olie 200ltr dubbelwandig	
○ 4	gas + zuurstof= 25 ltr. op een laswagen	
○ 5	gasmeter 25m3/ h	
○ 6	gifkast, 80kg ongedierte en 190kg onkruid	
○ 7	verf-kast, 15ltr verf, 15 spuitbusjes en reinigingsmiddelen	
○ 8	doorsmeervet 60ltr.	
○ 9	container vet houdende poetsdoeken	
○ 10	olie 200ltr. en 2x 60ltr. in lekbak	
○ 11	jerrycan 20ltr. in lekbak	
○ 12	ontvettingskast	

GET. d.d.	GEZ.	WERK	Gemeente werken Zelhem	Nº B98.405
I.L. 23-08-98			Kampweg 2	
GEW. d.d.			7021 MG Zelhem	BLAD B-4
I.L. 25-08-98				
W.L. 14-01-99		BETR:	Plattegrond t.b.v. milieuaanvraag	SCH. 1:100