


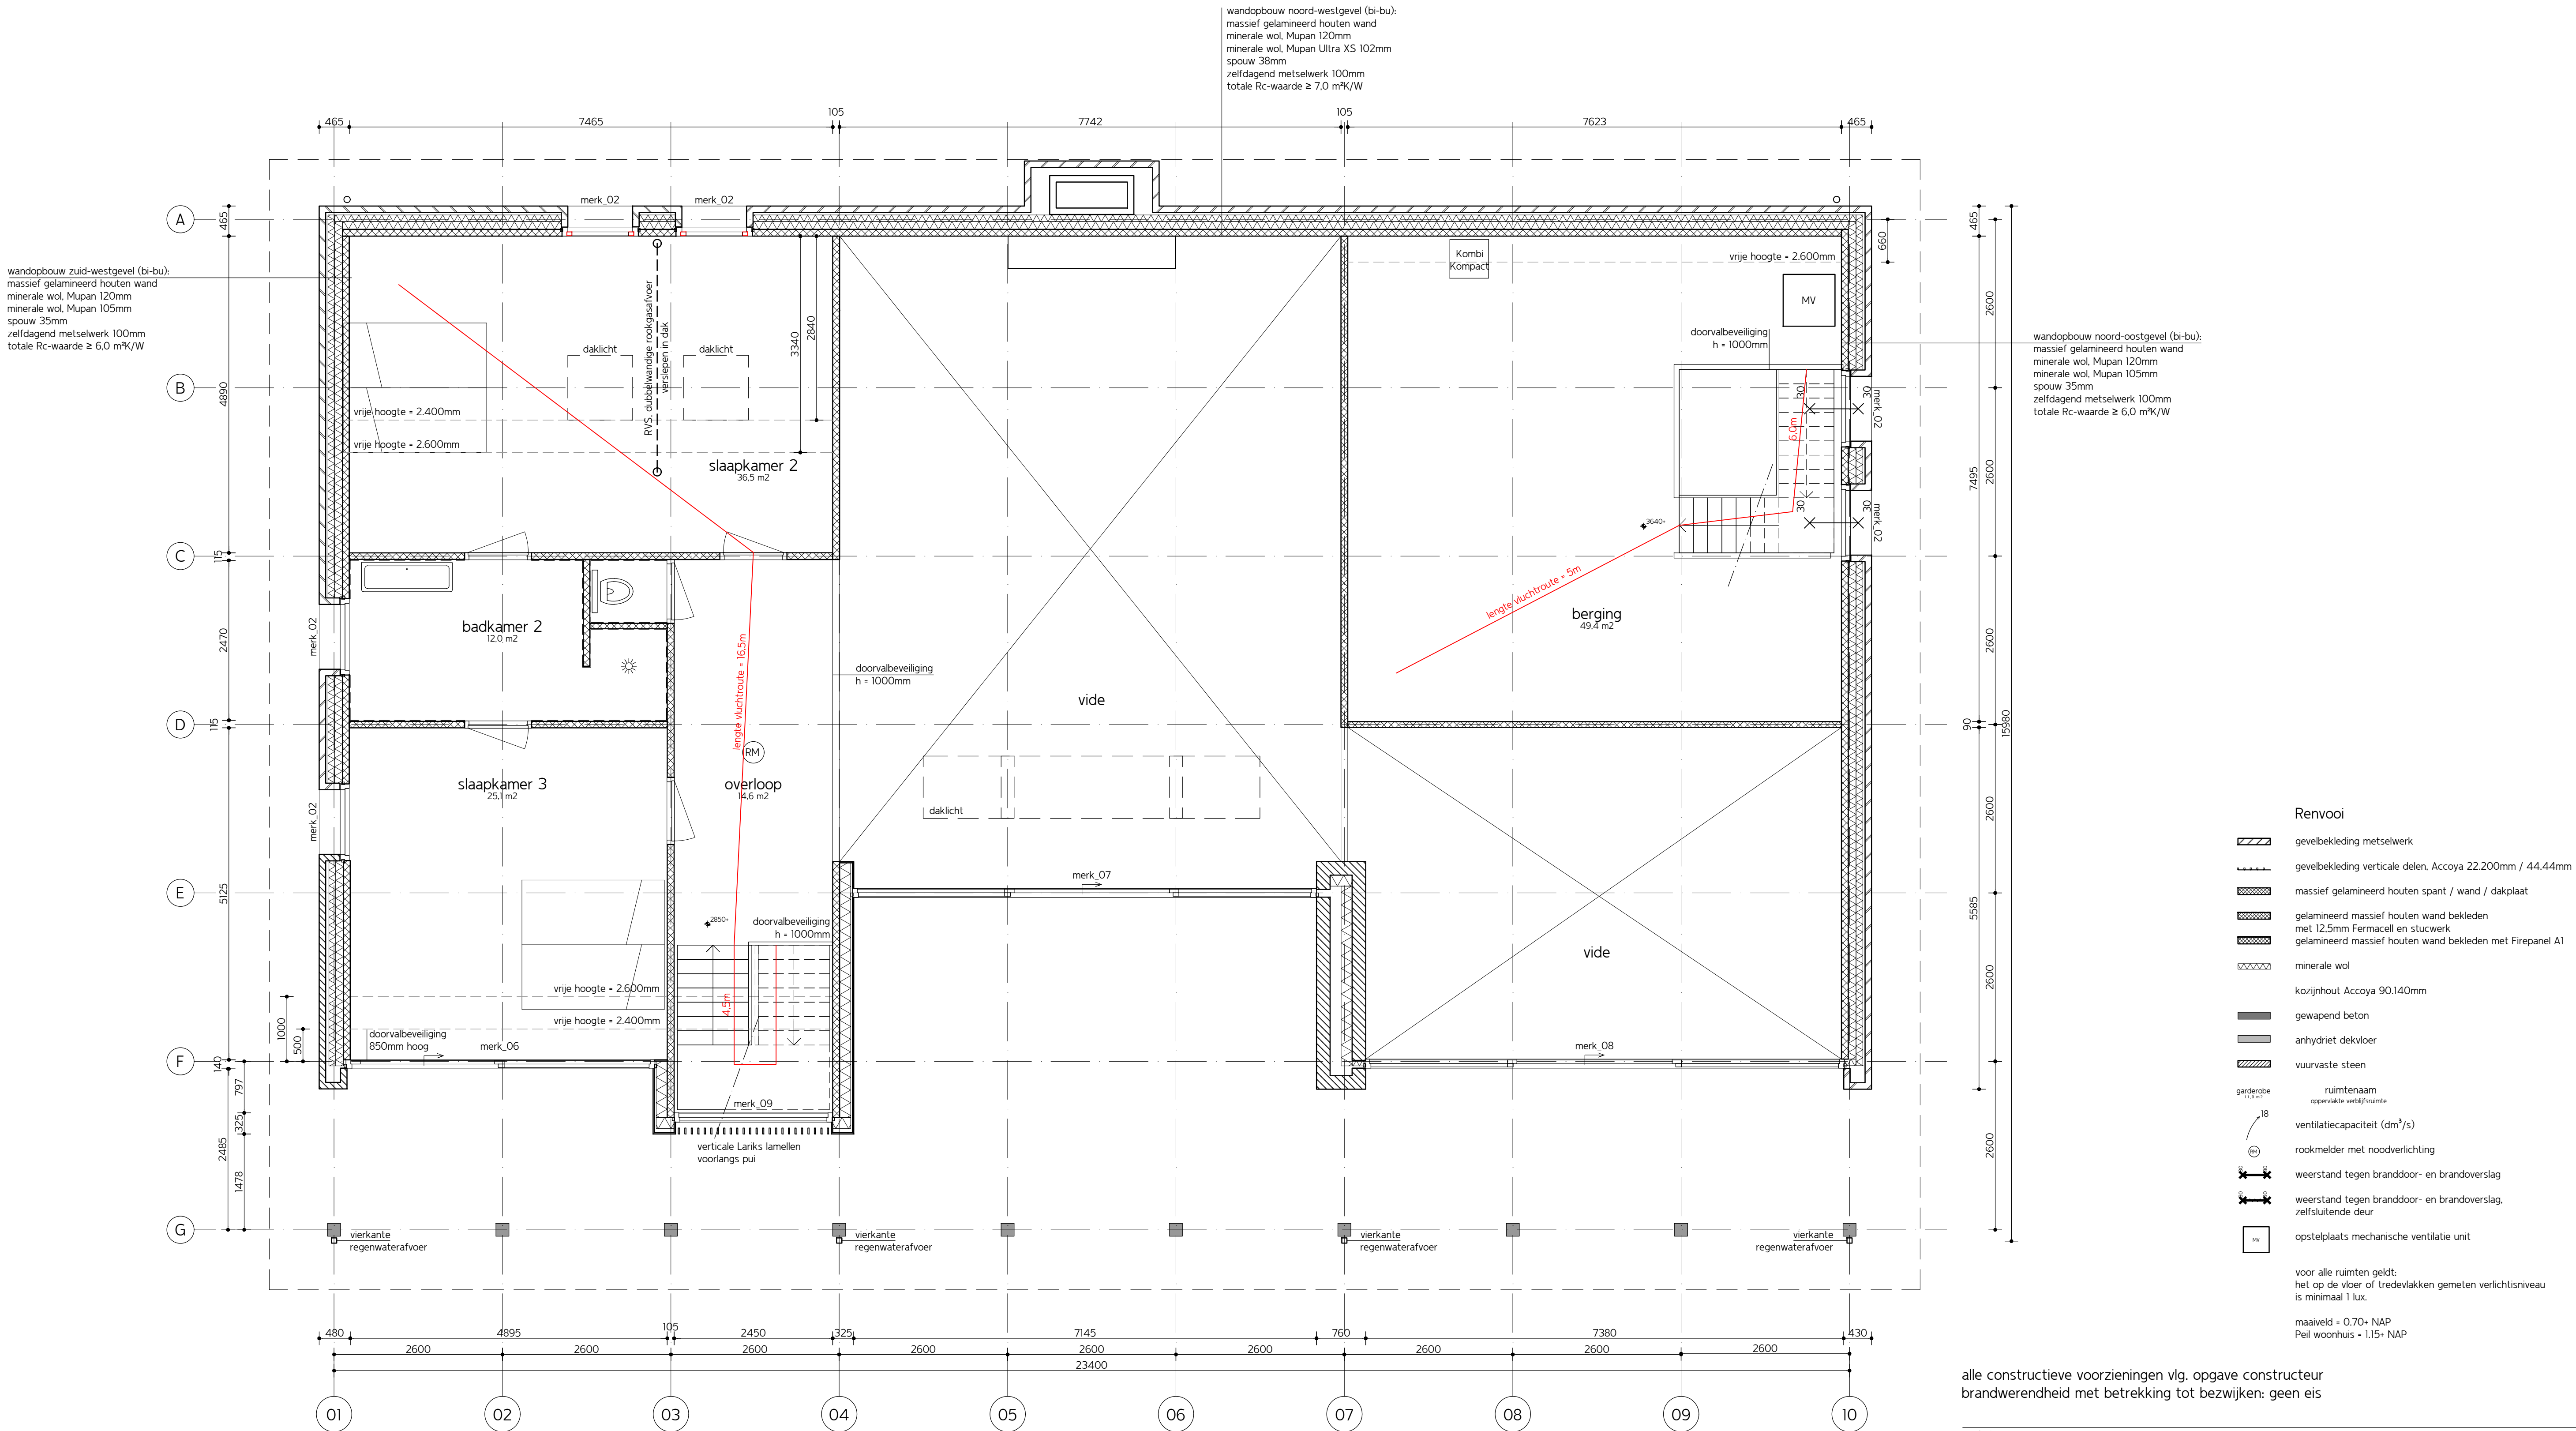

alle constructieve voorzieningen vlg. opgave constructeur
brandwerendheid met betrekking tot bezwijken: geen eis

project		Ziegler Branderhorst stedenbouw en architectuur	
STOETERIJ		Westerasingel 22 3014 GP Rotterdam	
opdrachtgever		T +31(0)10 465 2036 W zieglerbranderhorst.nl	
Polderhaakweg 9, Hoek van Holland		projectnr.	
Sandor van Vliet		138	
omschrijving		tek. nr.	
plattegrond eerste verdieping		138-83	
woonhuis		datum	
		BA / BE	
		22 juli 2015	
		schaal	
		1:50	
		wijziging	
		07-09-2016	
		formaat	
		getekend	
		A1	
		rd	