

- Verklaring**
- bordnummer met maatvoering conform NEN 3381, type 0 bord B1 als herleidingsbord en bord 12 en 13 gecombineerd met gele koker
 - bordnummer met maatvoering conform NEN 3381, type I (op wegen met max. snelheid van 50 km/h of minder)
 - bordnummer met maatvoering conform NEN 3381, type II (op wegen met max. snelheid van 80 km/h of minder)
 - bordnummer met maatvoering conform NEN 3381, type III (op wegen met max. snelheid van 100 km/h of minder)
 - bebodding bevestigen aan lichtmast / VR-mast / handwijzer
 - 70 aanwijzige bebodding
 - aanwijzige bebodding verwijderen
- straatnaambord, letterhoogte 60/45

Afmetingen standaard borden RVV



vormgeving bord	maat	0	I	II	III
rond	diameter	400	600	800	1000
driehoek	zijde	500	700	900	1100
vierkant	zijde	400	600	800	1000
rechthoek	breedte	300	400	600	800
	hoogte	450	600	900	1200
schthoek	hoogte	X	700	900	X

maten in mm

versie C: Ontwerp, Ter Goedkeuring
 06-10-16: Gemeente EPD, Gemeente PVE, In controle, Ingepland
 versie B: Ontwerp, Ter goedkeuring
 03-10-16: Gemeente PVE, Gemeente EPD, In controle, Ingepland
 versie A: Ontwerp, Concept
 17-10-16: Gemeente PVE, Gemeente EPD, In controle, Ingepland

Verbuurt Tilburg

sluit aan op blad 2

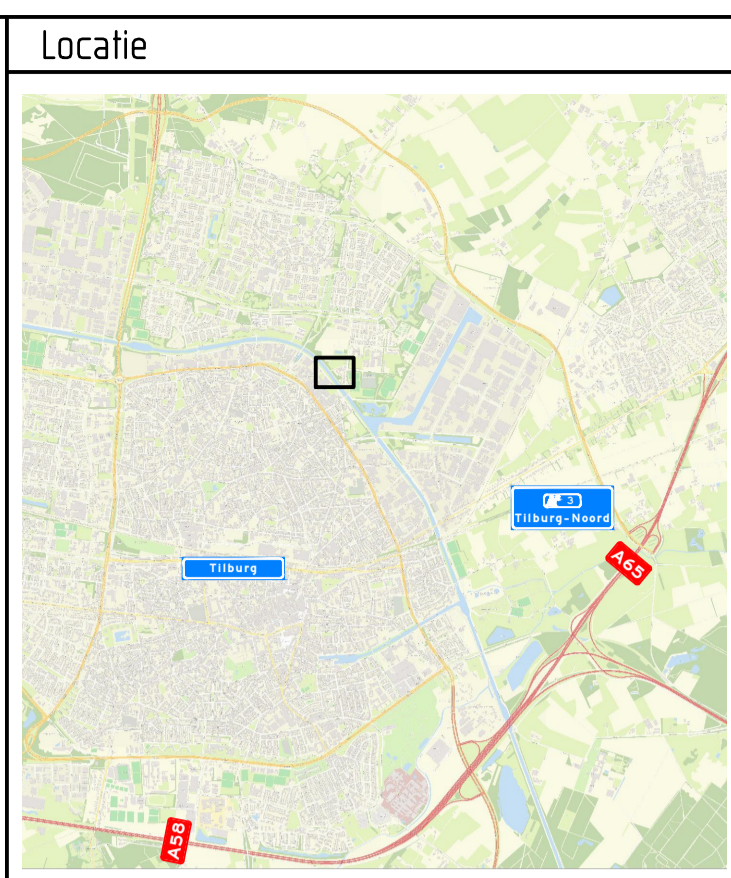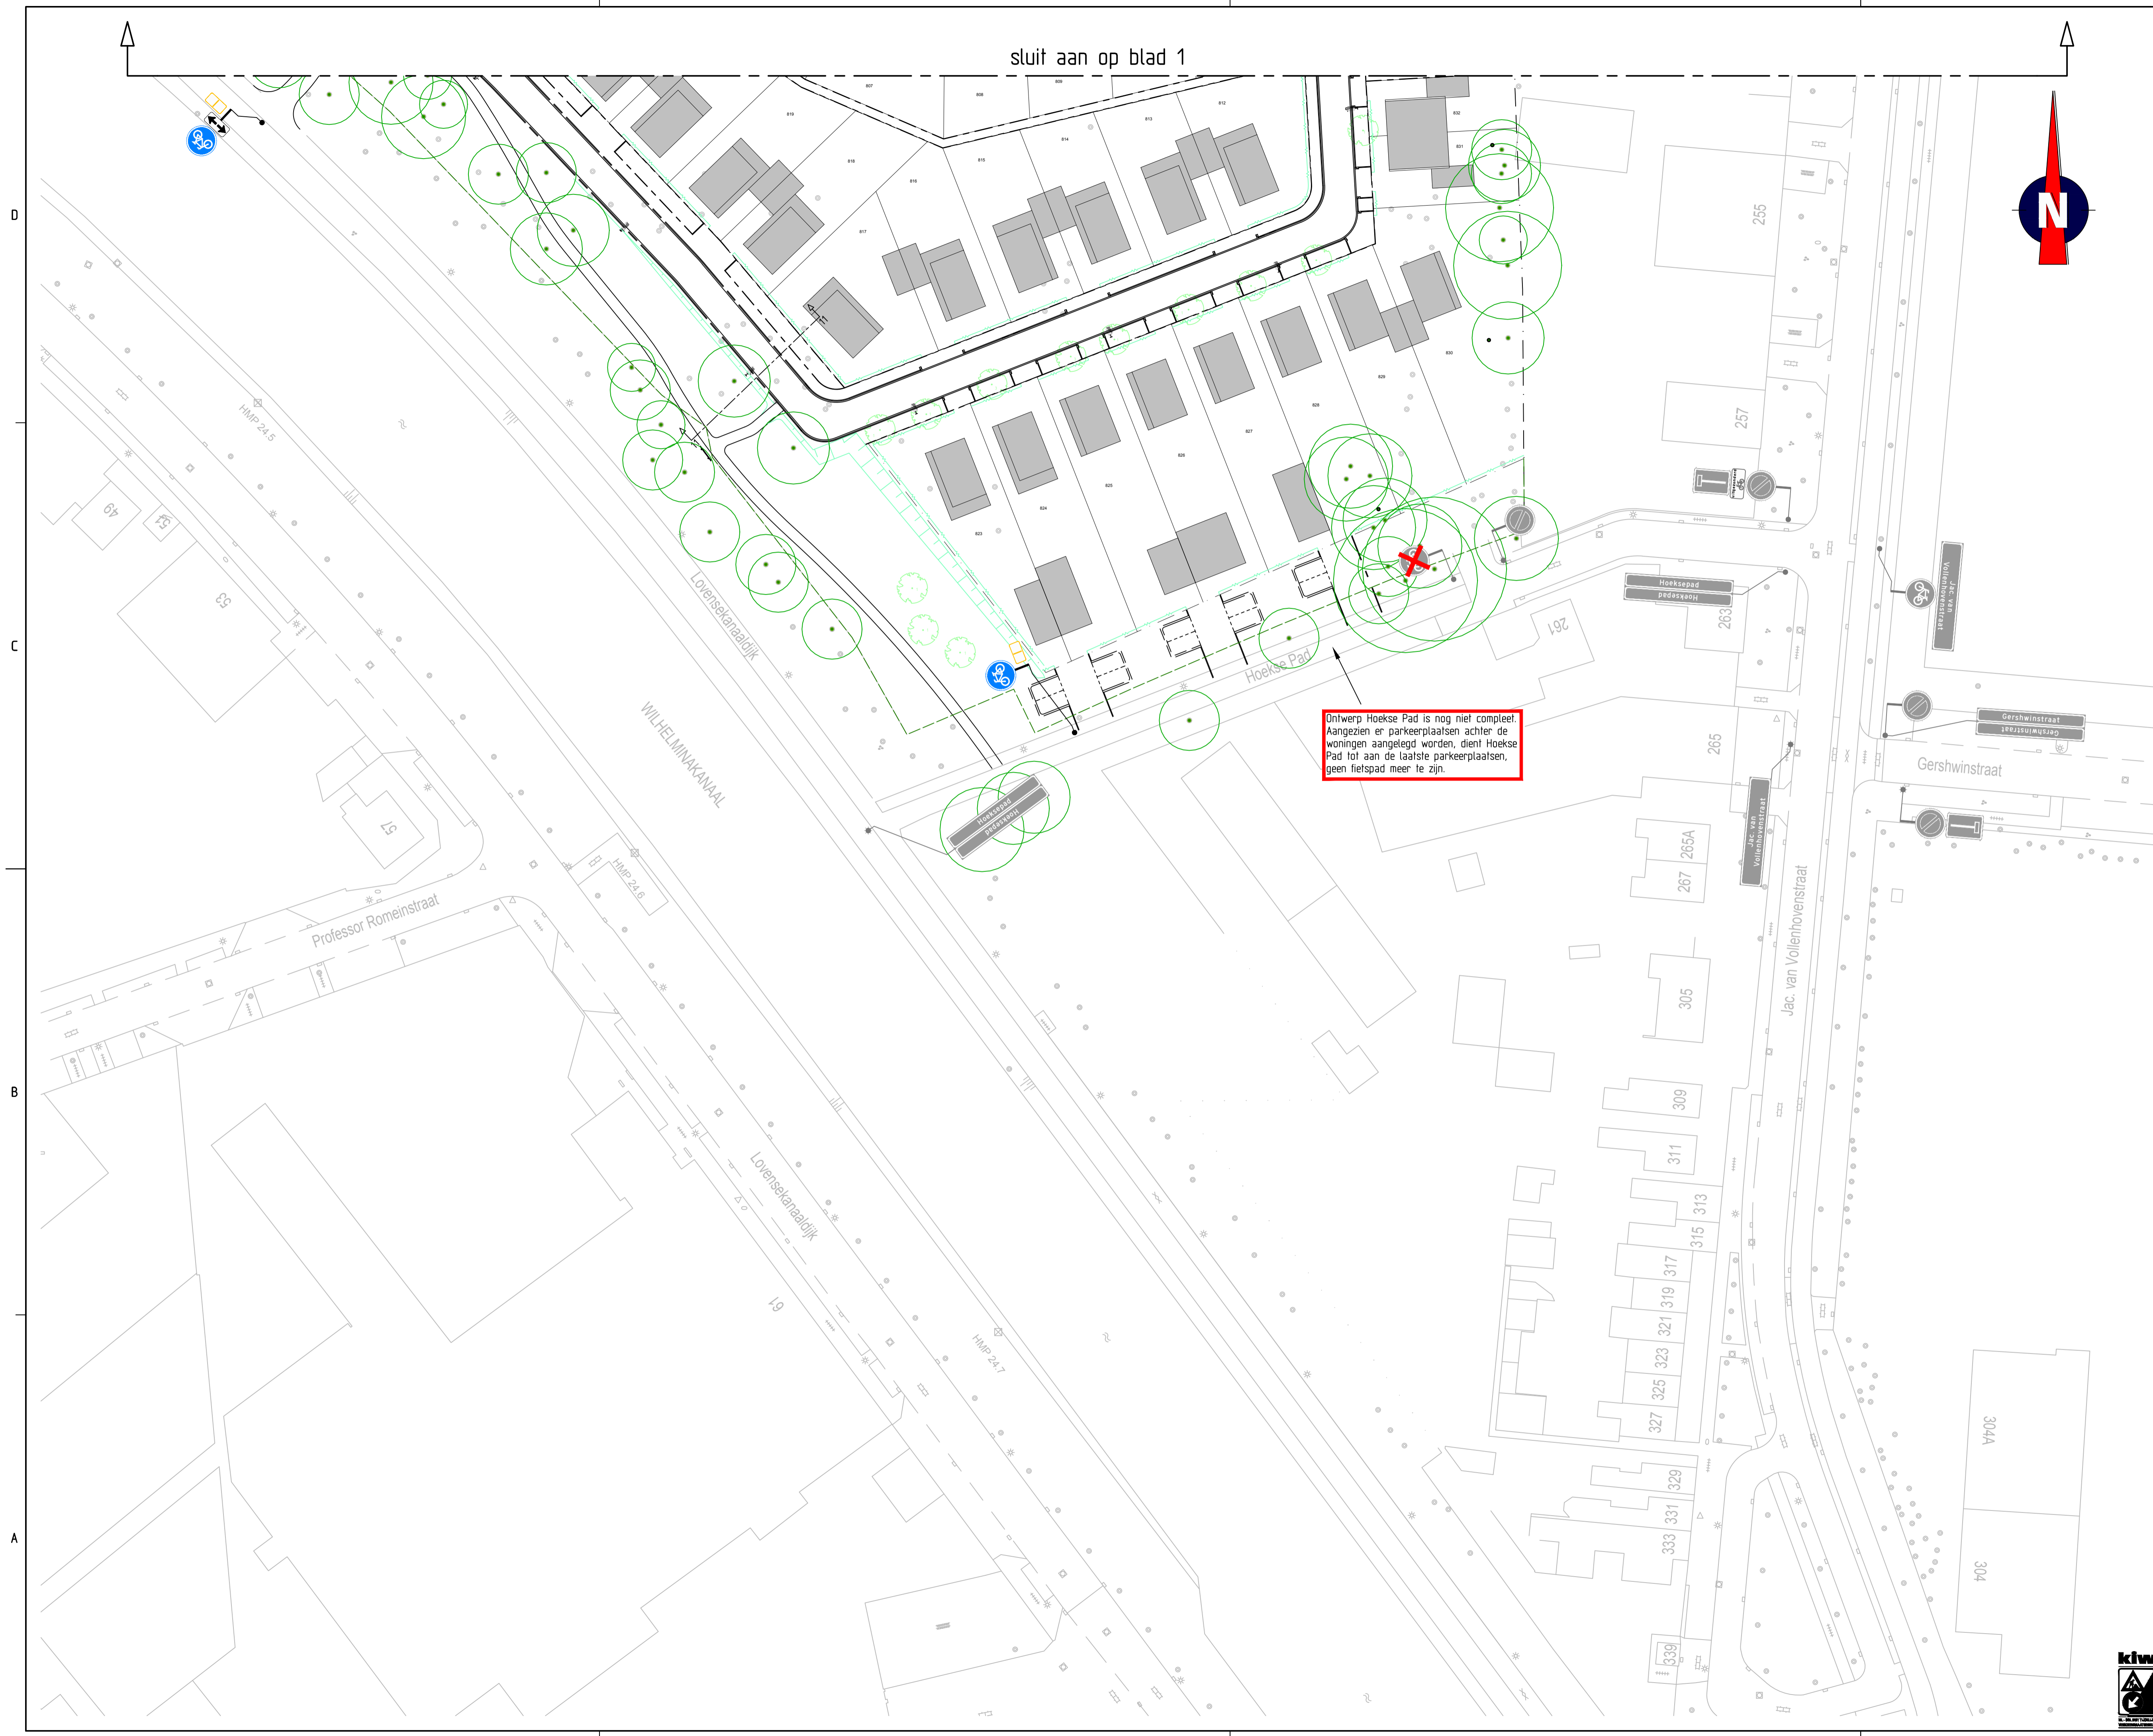

- ### Verklaring
- bordnummer met maalvoering conform NEN 3381, type 0 (bord B1 als herhalingsbord en bord DZ en D3 gecombineerd met gele koker)
 - bordnummer met maalvoering conform NEN 3381, type I (op wegen met max. snelheid van 50 km/h of minder)
 - bordnummer met maalvoering conform NEN 3381, type II (op wegen met max. snelheid van 80 km/h of minder)
 - bordnummer met maalvoering conform NEN 3381, type III (op wegen met max. snelheid van 130 km/h of minder)
 - bebodding bevestigen aan lichtmast / VRI-mast / handwijzer
 - 70 aanwezige bebodding
 - aanwezige bebodding verwijderen
 - Morrisonstraat straatnaambord, letterhoogte 60/45

Afmetingen standaard borden RVV

vormgeving bord	maat	type bord			
		0	I	II	III
rond	diameter	400	600	800	1000
driehoek	zijde	500	700	900	1100
vierkant	zijde	400	600	800	1000
rechthoek	breedte	300	400	600	800
	hoogte	450	600	900	1200
achthoek	hoogte	X	700	900	X
maten in mm					

<p> Versie C Omschrijving: Ter goedkeuring 16-11-16 Gekeurd: EPD Controle: FVE De controle: Ingegeven </p> <p> Versie B Omschrijving: Ter goedkeuring 02-11-16 Gekeurd: FVE Controle: EPD De controle: Ingegeven </p> <p> Versie A Omschrijving: Concept 17-10-16 Gekeurd: FVE Controle: EPD De controle: Ingegeven </p>	<p> TRAFFIC SERVICE NEDERLAND <small>Nieuwweg 12 2011 LC Amstelveen Postbus 107 2010 AD Amstelveen Tel: 0442 - 75 02 00 www.trafficservice.nl</small> </p>	<p> WSP Infra <small>WSP Infra is een onderdeel van WSP Group</small> </p>
<p>Project: Verbunbuurt Tilburg</p>		
<p>Onderwerp: Ontwerp permanente RVV-bebodding Blad 2 van 2</p>		
<p>Schaal: 1500 Formaat: A1</p> <p>Tekening nummer: 102406-01A01-C</p>		