


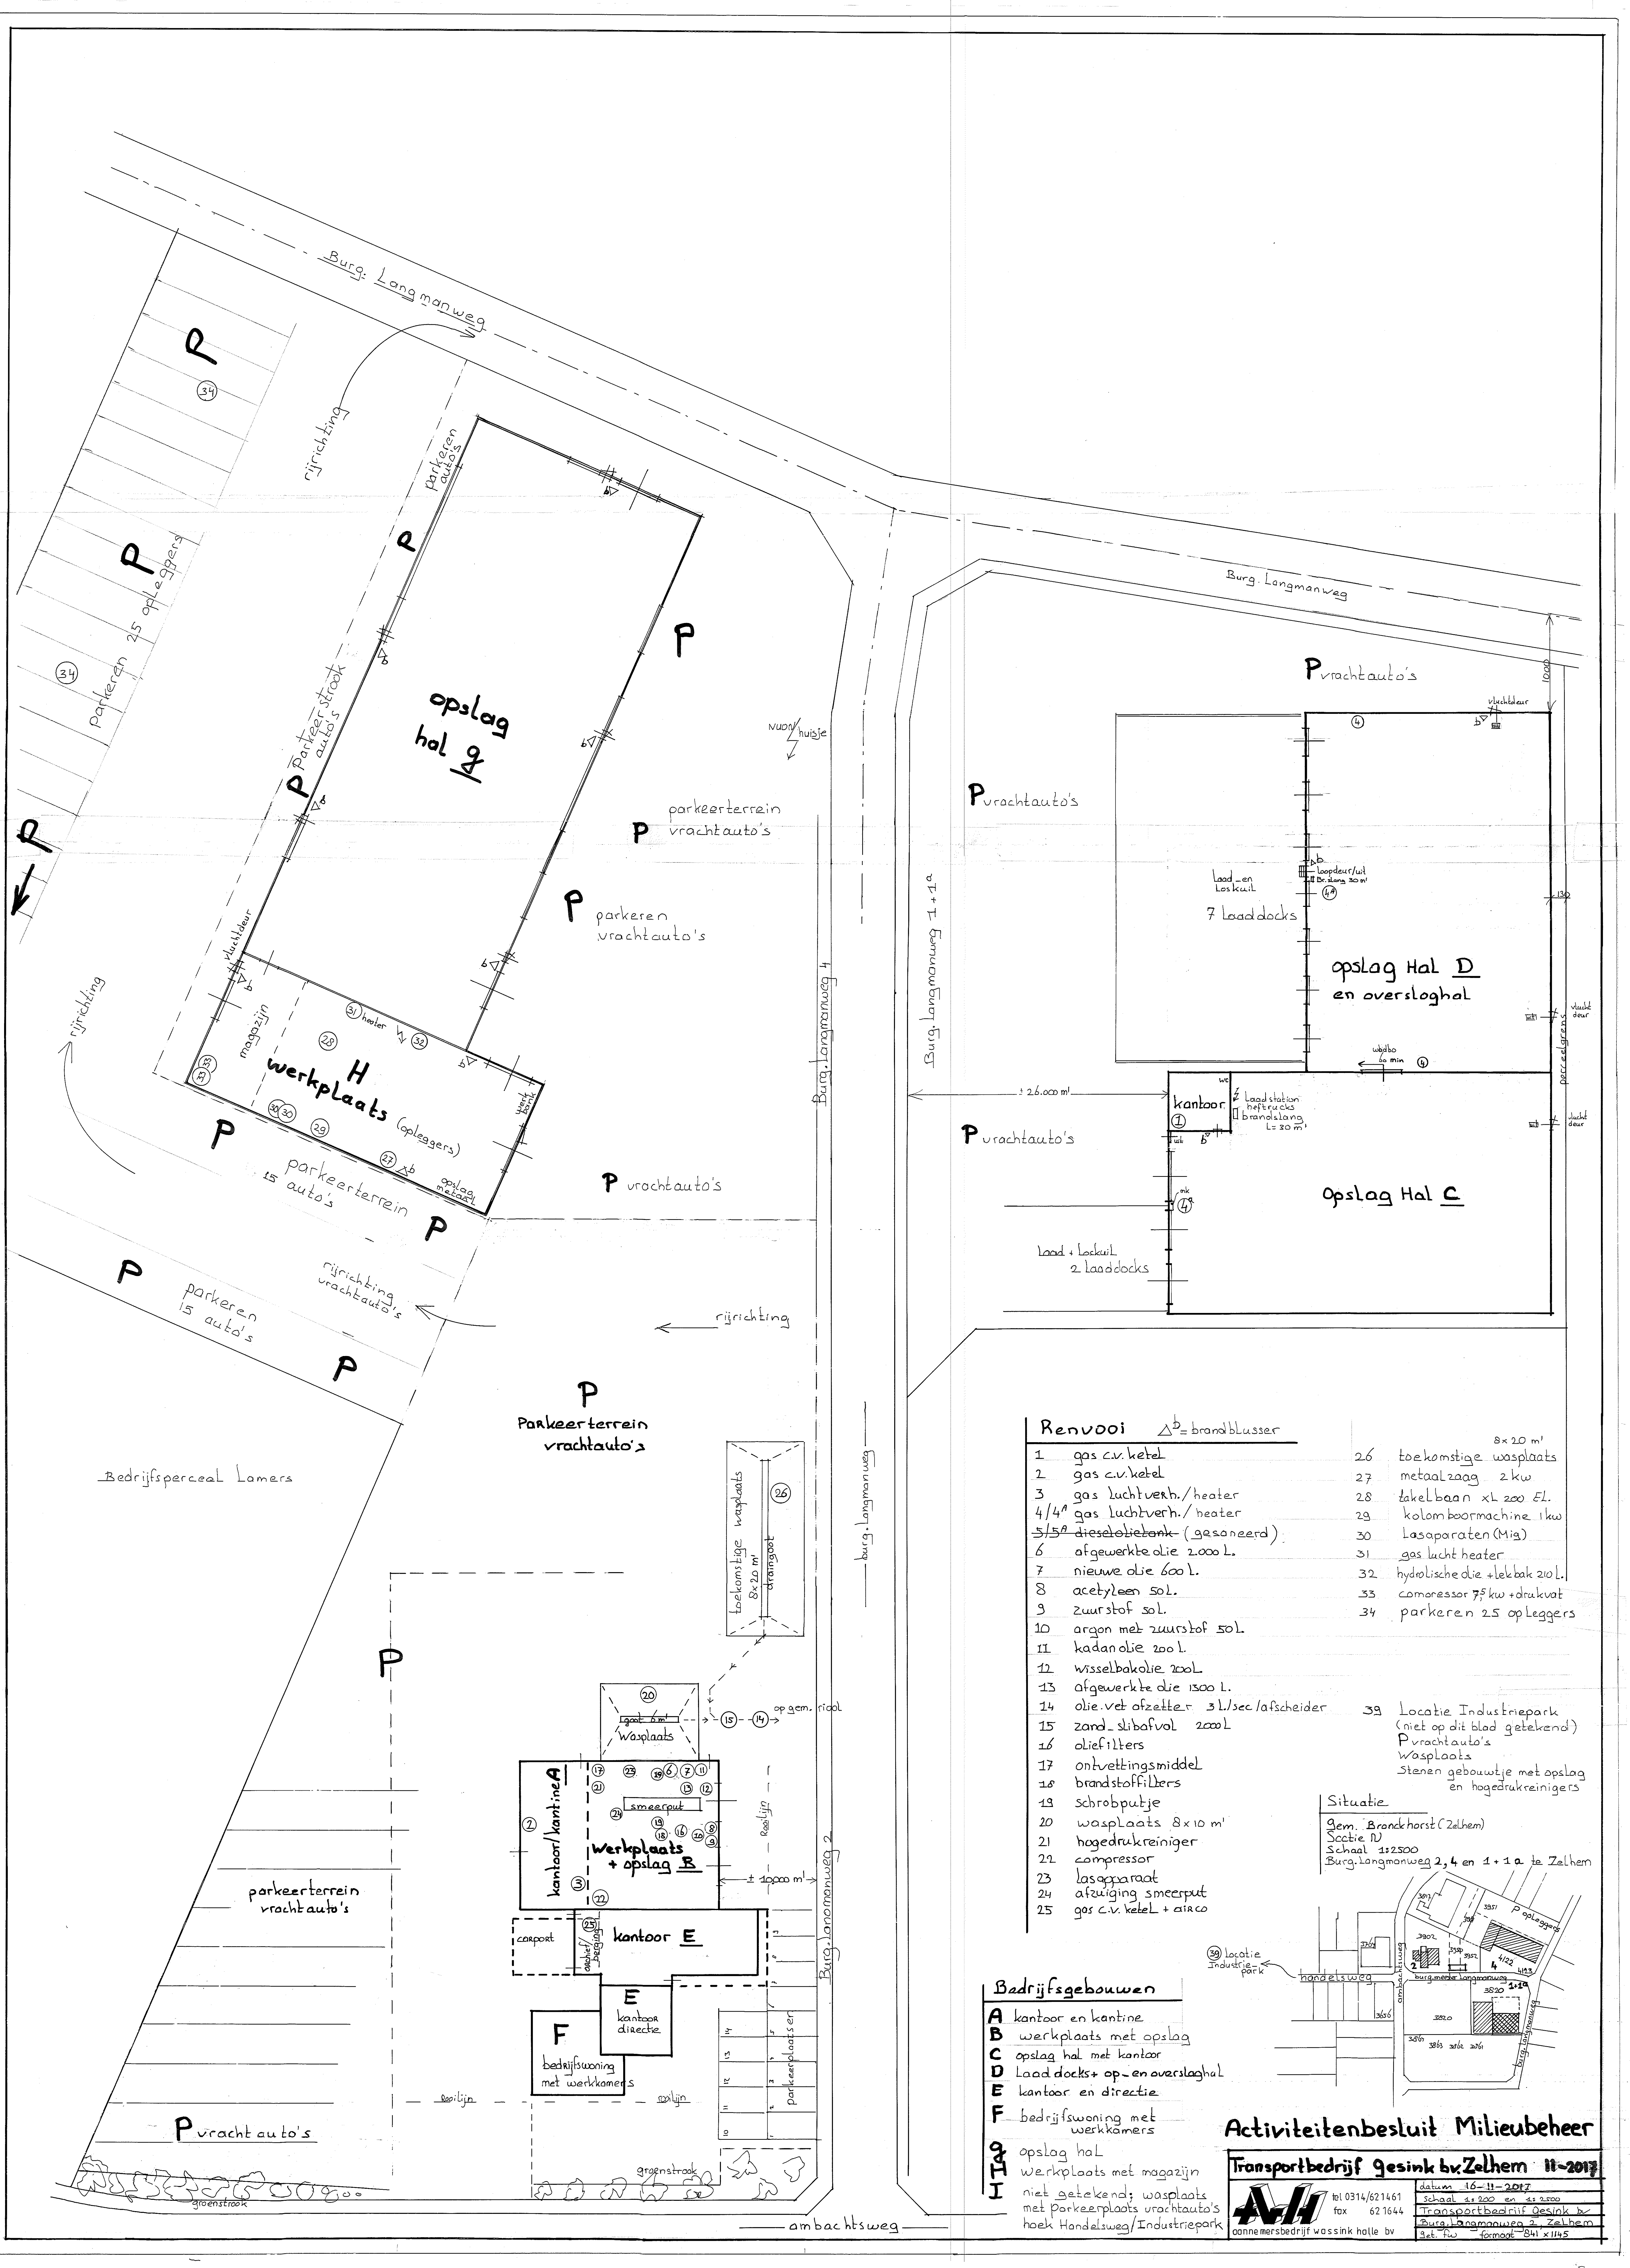

Renvooi Δ^b = brandblusser		
1	gas c.v. ketel	26 toekomstige wasplaats $8 \times 20 \text{ m}^2$
2	gas c.v. ketel	27 metaalzaag 2 kw
3	gas luchtverh./heater	28 takelbaan xl 200 EL
4/4 ^a	gas luchtverh./heater	29 kolom boormachine 1 kw
5/5 ^a	dieselolie tank (gesaneerd)	30 lasapparaten (Mig)
6	afgewerkte olie 2.000 L	31 gas lucht heater
7	nieuwe olie 600 L	32 hydraulische olie + lek bak 210 L
8	acetyleen sol.	33 compressor 7,5 kw + drukvat
9	zuurstof sol.	34 parkeren 25 opleggers
10	argon met zuurstof sol.	
11	kadan olie 200 L	
12	wisselbakolie 200 L	
13	afgewerkte olie 1500 L	
14	olie vet afzetter 3 L/sec/afscheider	39 Locatie Industriepark (niet op dit blad getekend)
15	zand slibafvol 2000 L	P vrachtauto's
16	oliefilters	wasplaats
17	ontvettingsmiddel	Stenen gebouwtje met opslag en hogedrukreinigers
18	brandstoffilters	
19	schroefputje	
20	wasplaats $8 \times 10 \text{ m}^2$	
21	hogedrukreiniger	
22	compressor	
23	lasapparaat	
24	afzwinging smeerpuit	
25	gas c.v. ketel + airco	

- Bedrijfsgebouwen**
- A kantoor en kantine
 - B werkplaats met opslag
 - C opslag hal met kantoor
 - D laad docks + op- en overslaghal
 - E kantoor en directie
 - F bedrijfswoning met werkkamers
 - G opslag hal
 - H werkplaats met magazijn
 - I niet getekend; wasplaats met parkeerplaats vrachtauto's hoek Handelsweg/Industriepark

Activiteitenbesluit Milieubeheer

Transportbedrijf Gesink bv, Zelhem 11-2017

AH

aanne mersbedrijf wassink holte bv

datum 16-11-2017	tel 0314/621461
schaal 1:1200 en 1:2500	fax 62 1644
Transportbedrijf Gesink bv	
Burg. Langmanweg 2, Zelhem	
geb. tw	formaat 841 x 1145