


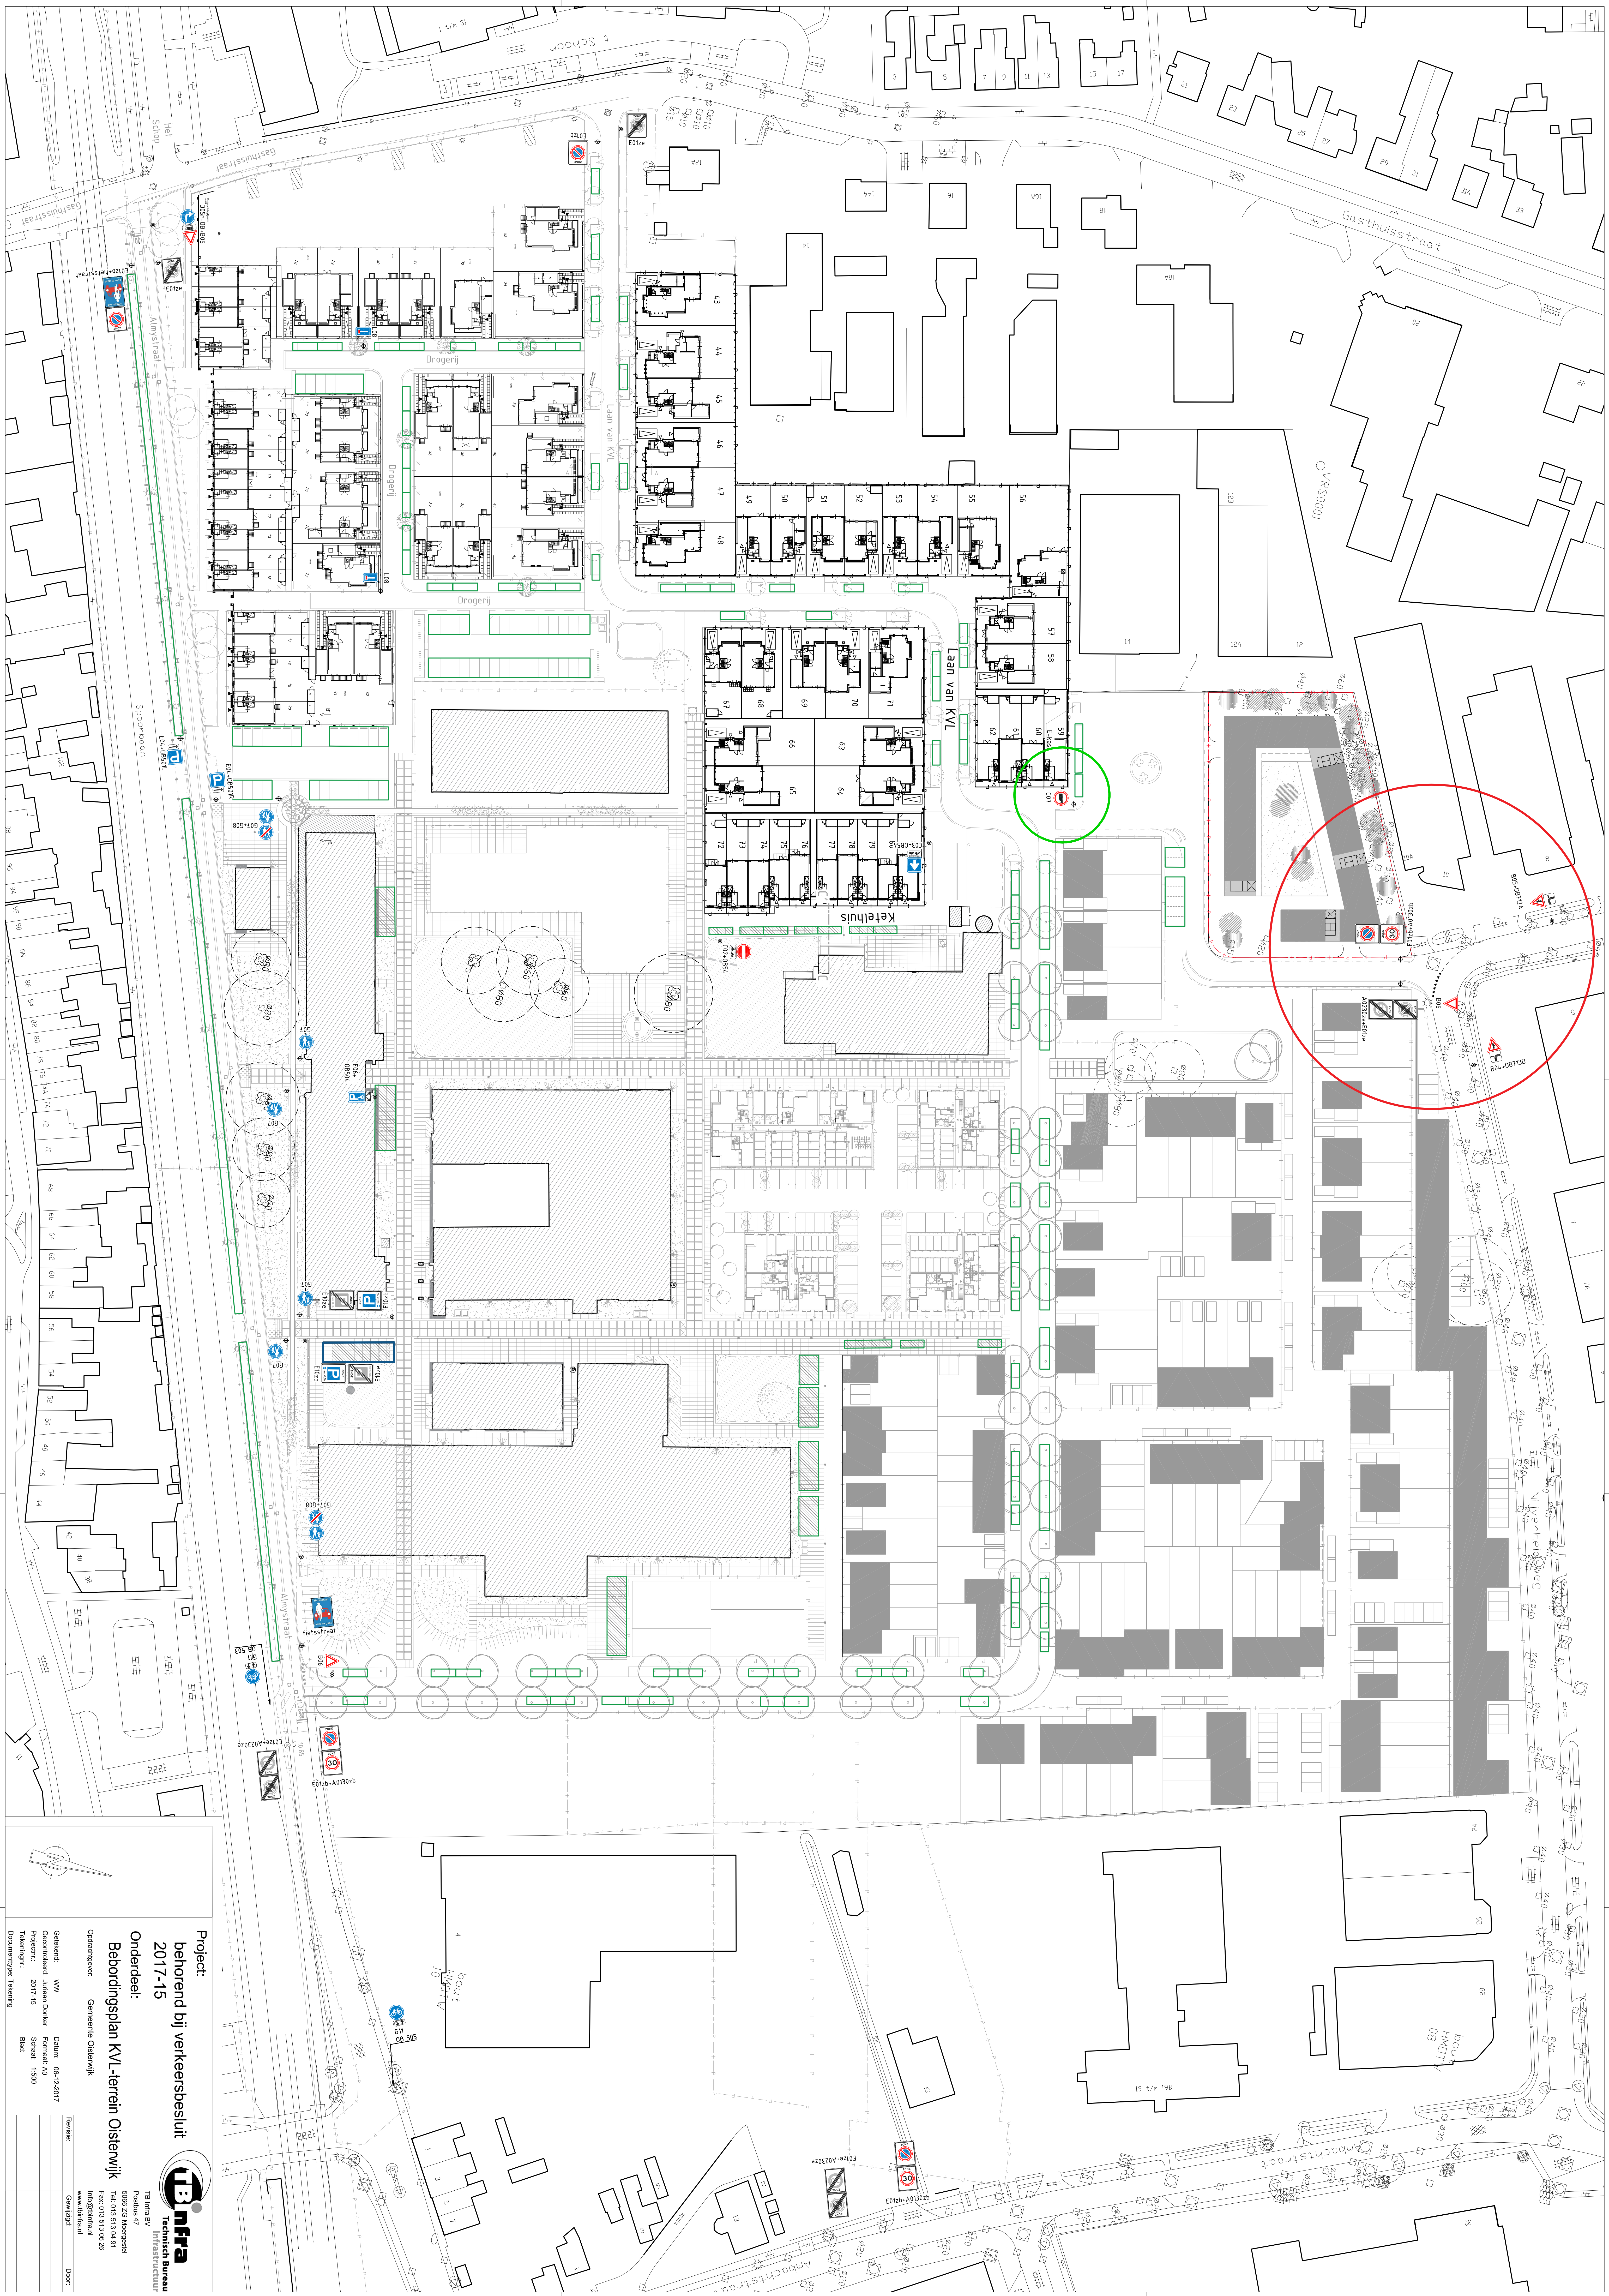

Project:
behorend bij verkeersbesluit
2017-15

Onderdeel: Postbus 47
5006 ZG Moergestel
Tel: 013 513 04 91
Fax: 013 513 06 26

[illegible]

TbInfra
Technisch Bureau
Infrastructuur

Revisie:	Gewijzigd:	Door: