
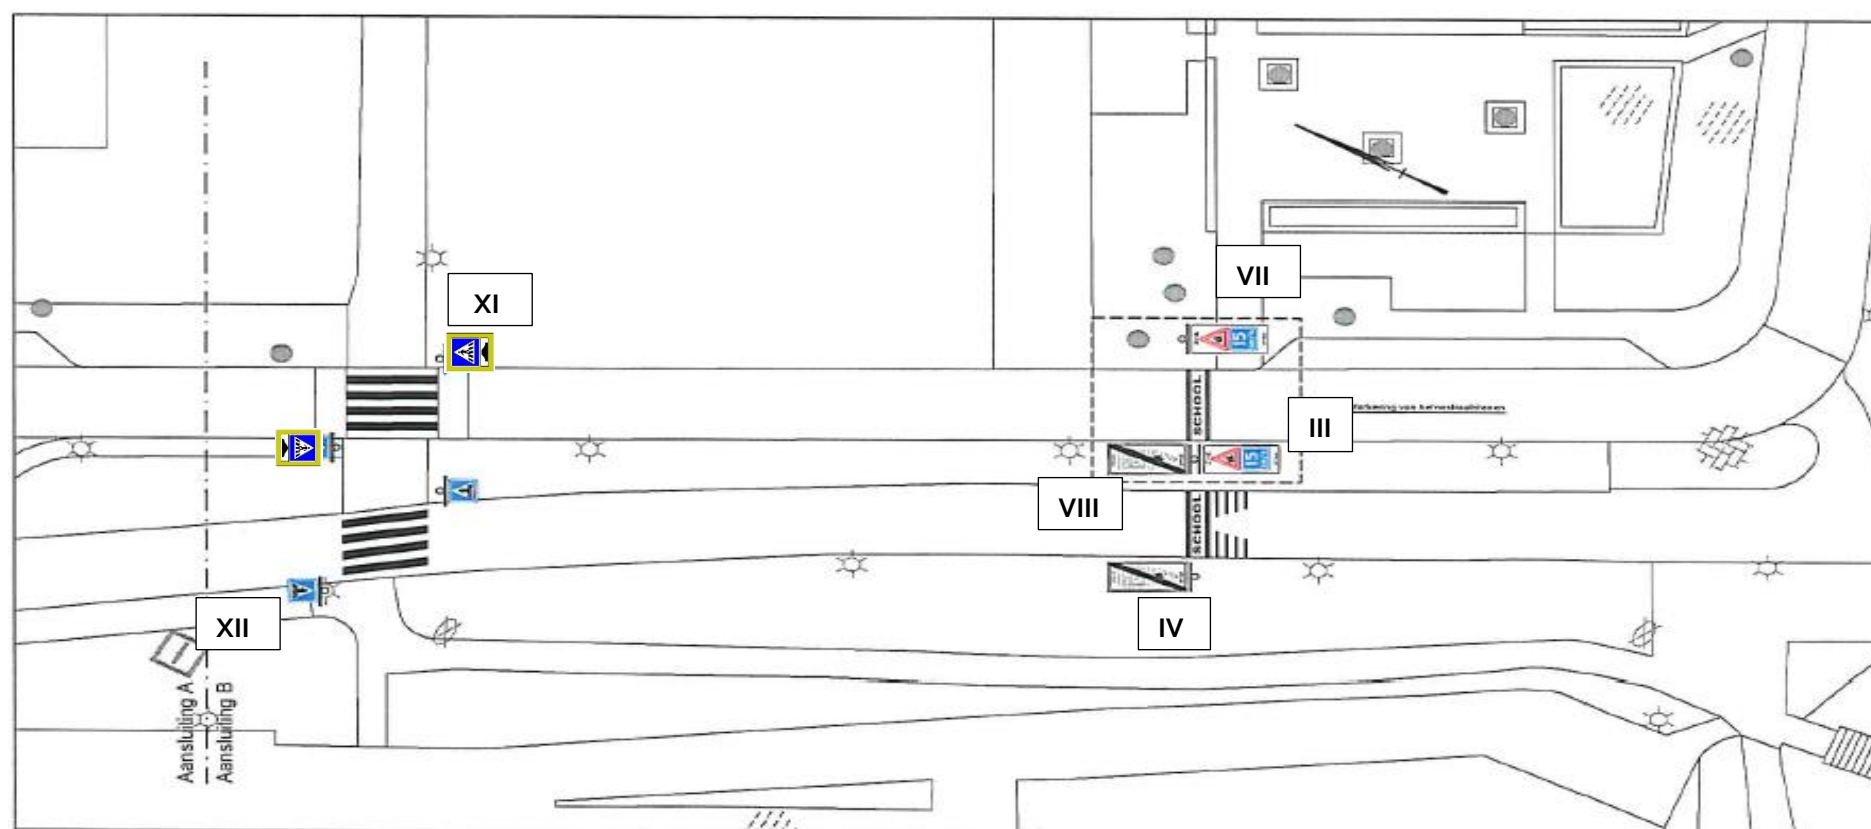


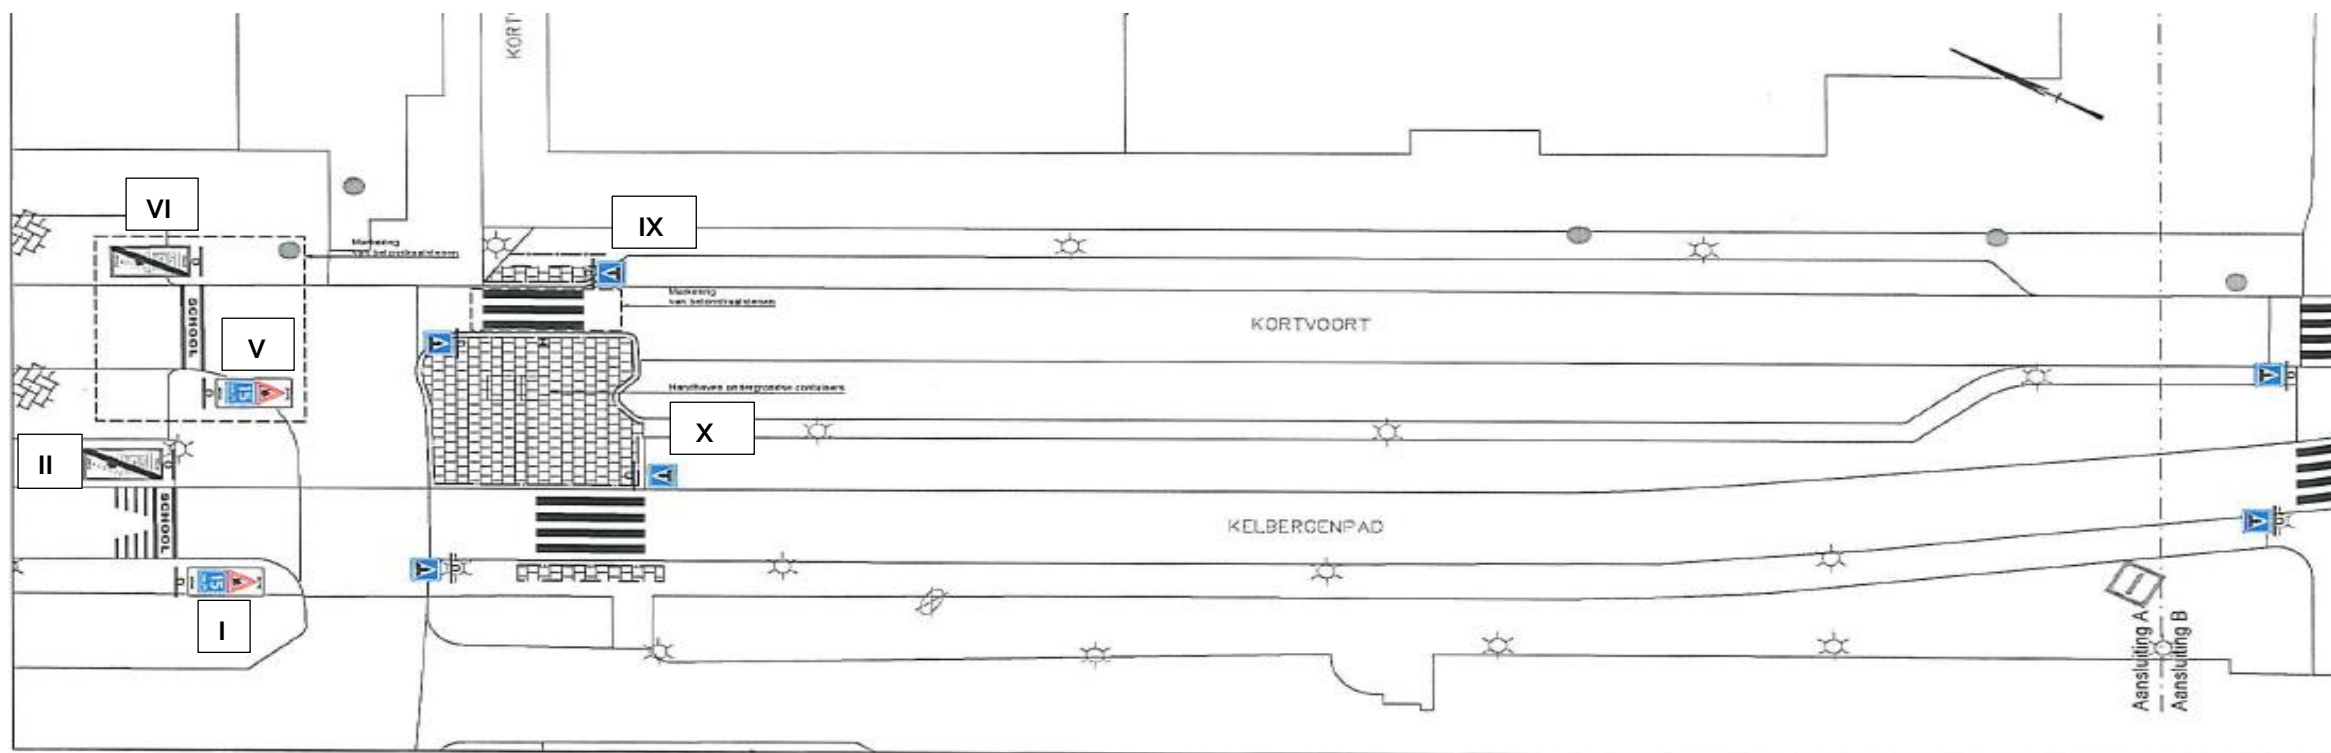

Bijlage I

- Verkeersbesluit Schoolzone Onze Wereld Kortvoort
- ZO17-05710
- 23 november 2017
- Gemeente Amsterdam
- Afdeling Beheer