


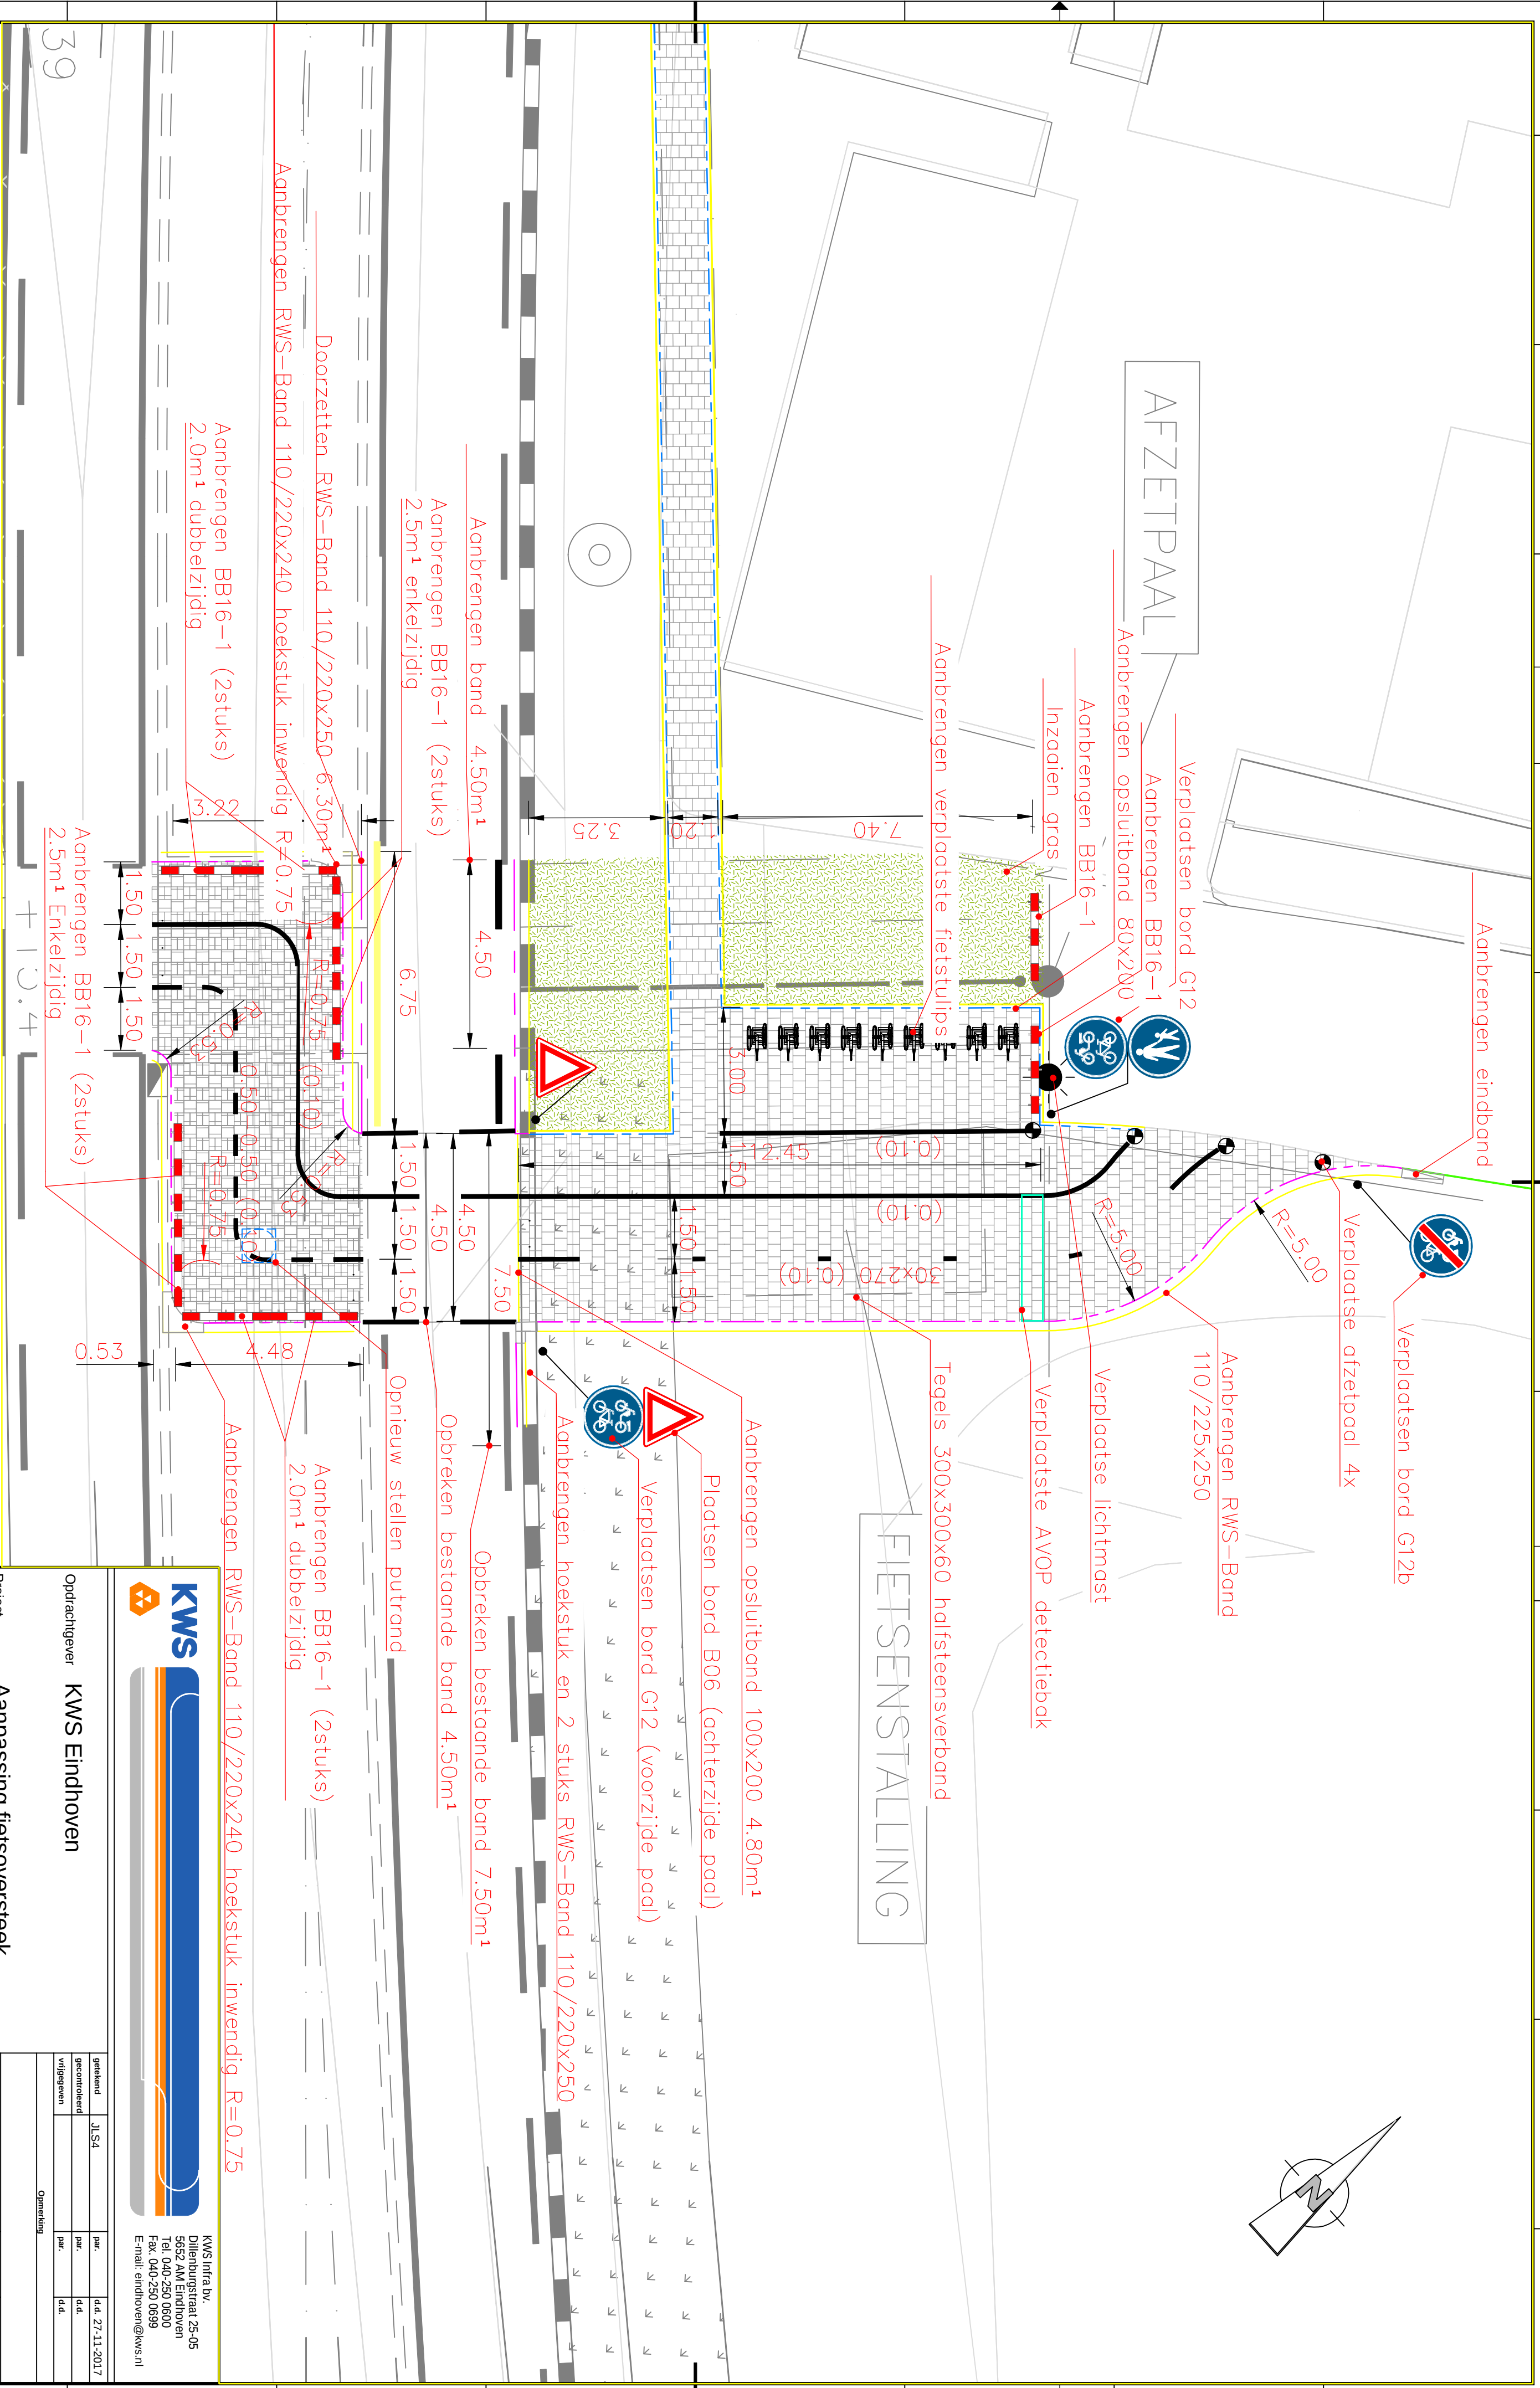

39



KWS infra bv
Dillenburgerstraat 25-05
5652 AM Eindhoven
Tel. 040-250 0600
Fax. 040-250 0699
E-mail: eindhoven@kws.nl

Opdrachtgever		KWS Eindhoven		
Project		Aanpassing fietsoversteek Afterden - Veerweg		
Onderdeel		-		
gekeurd		JL S4	par.	d.d. 27-11-2017
gecontroleerd			par.	d.d.
vrijgegeven			par.	d.d.
Opmerking				
behoort bij Aanpassing fietsoversteek				
Afterden -veerweg fietsoversteek				
status		Formaat	Schaal	1:100
Definitief		Bladen, bladnr.	Formaat	A2
1 van 1		Soort tekening		
bestandsnaam				
172575 Afterden - Veerweg		Versie		
Tek.nummer: 172575 Afterden		1.0		