



**Legenda**

**Verschil vigerend-praktijk**

- Administratieve aanpassing begrenzing, peildaling
- Administratieve aanpassing begrenzing, peilstijging
- Geconstateerde nieuwe peilgebieden
- NB: In dit geval zijn er geen wijzigingen geconstateerd
- ) Regelbare stuw, automatisch
- ) Regelbare stuw, niet automatisch
- ) Vaste stuw
- ) Stuw, regelbaarheid onbekend
- ) Duiker
- ) Hevel
- ) Afsluiter
- ) Gemaal
- ) Vaste dam
- \* Peilmeting (automatisch)
- ) Peilschalen
- ▲ Automatische peilregistratie

**Waterlopen**

- Hoofdwatergang
- Overige watergangen

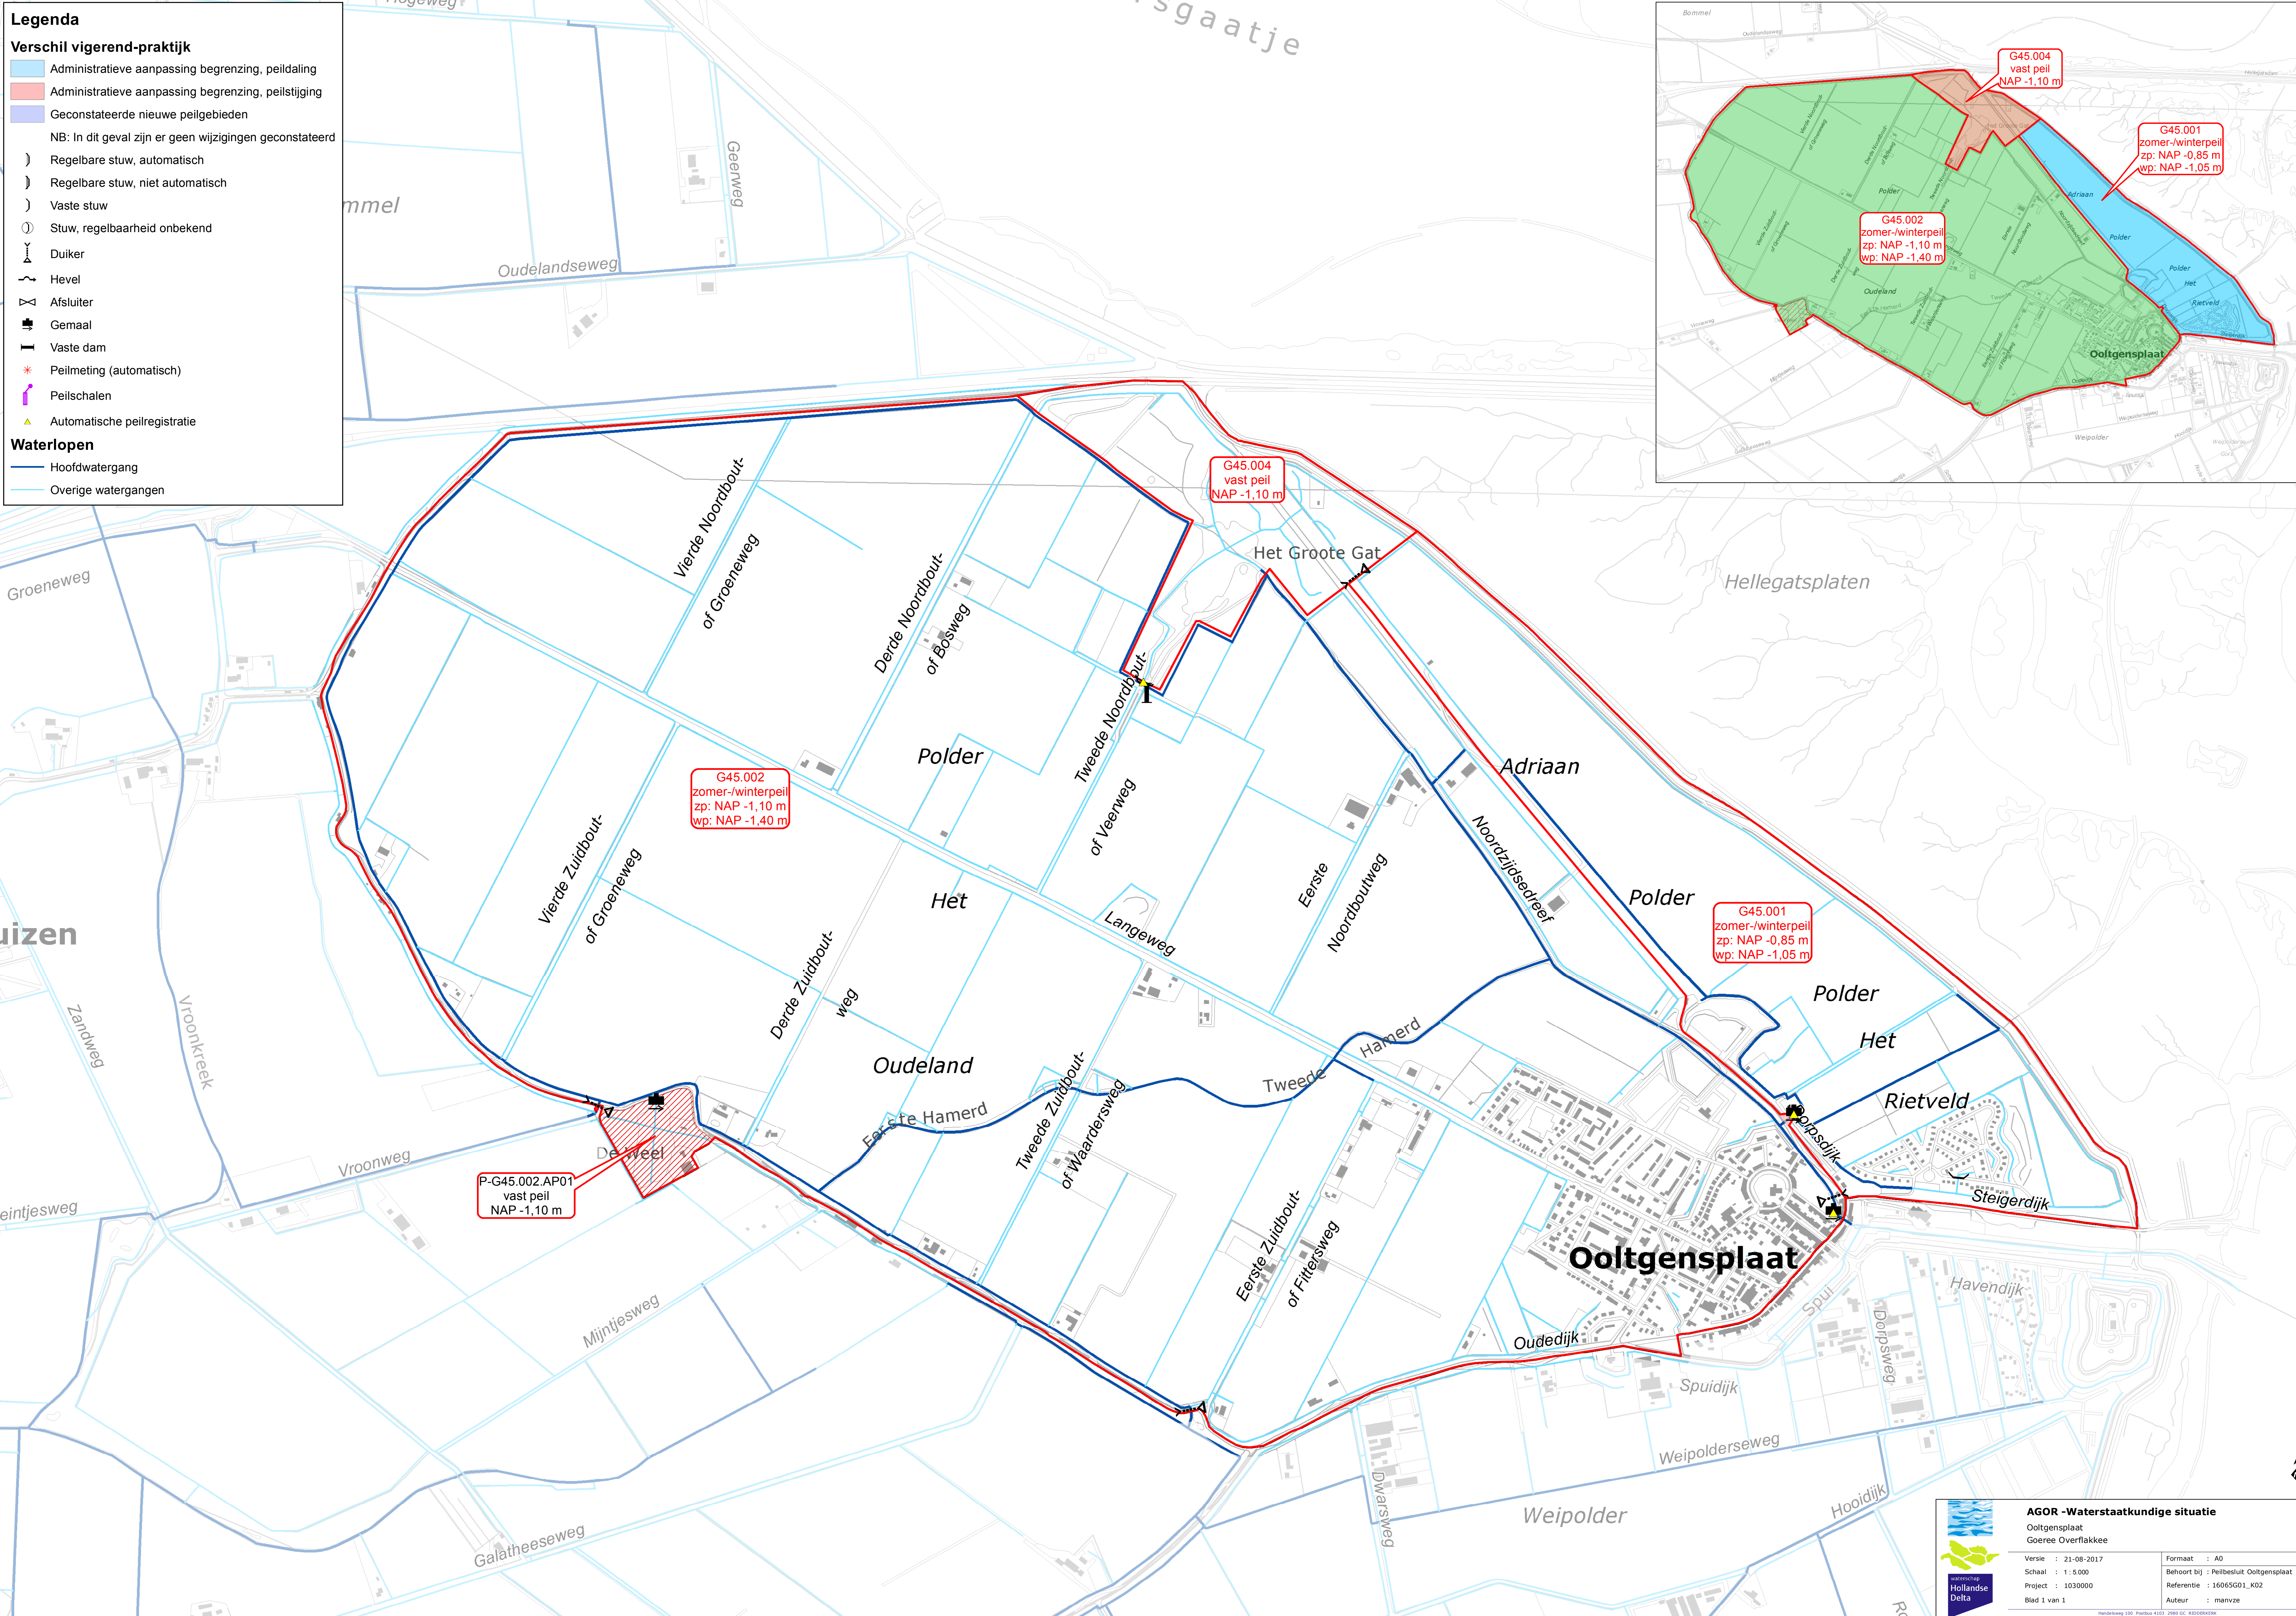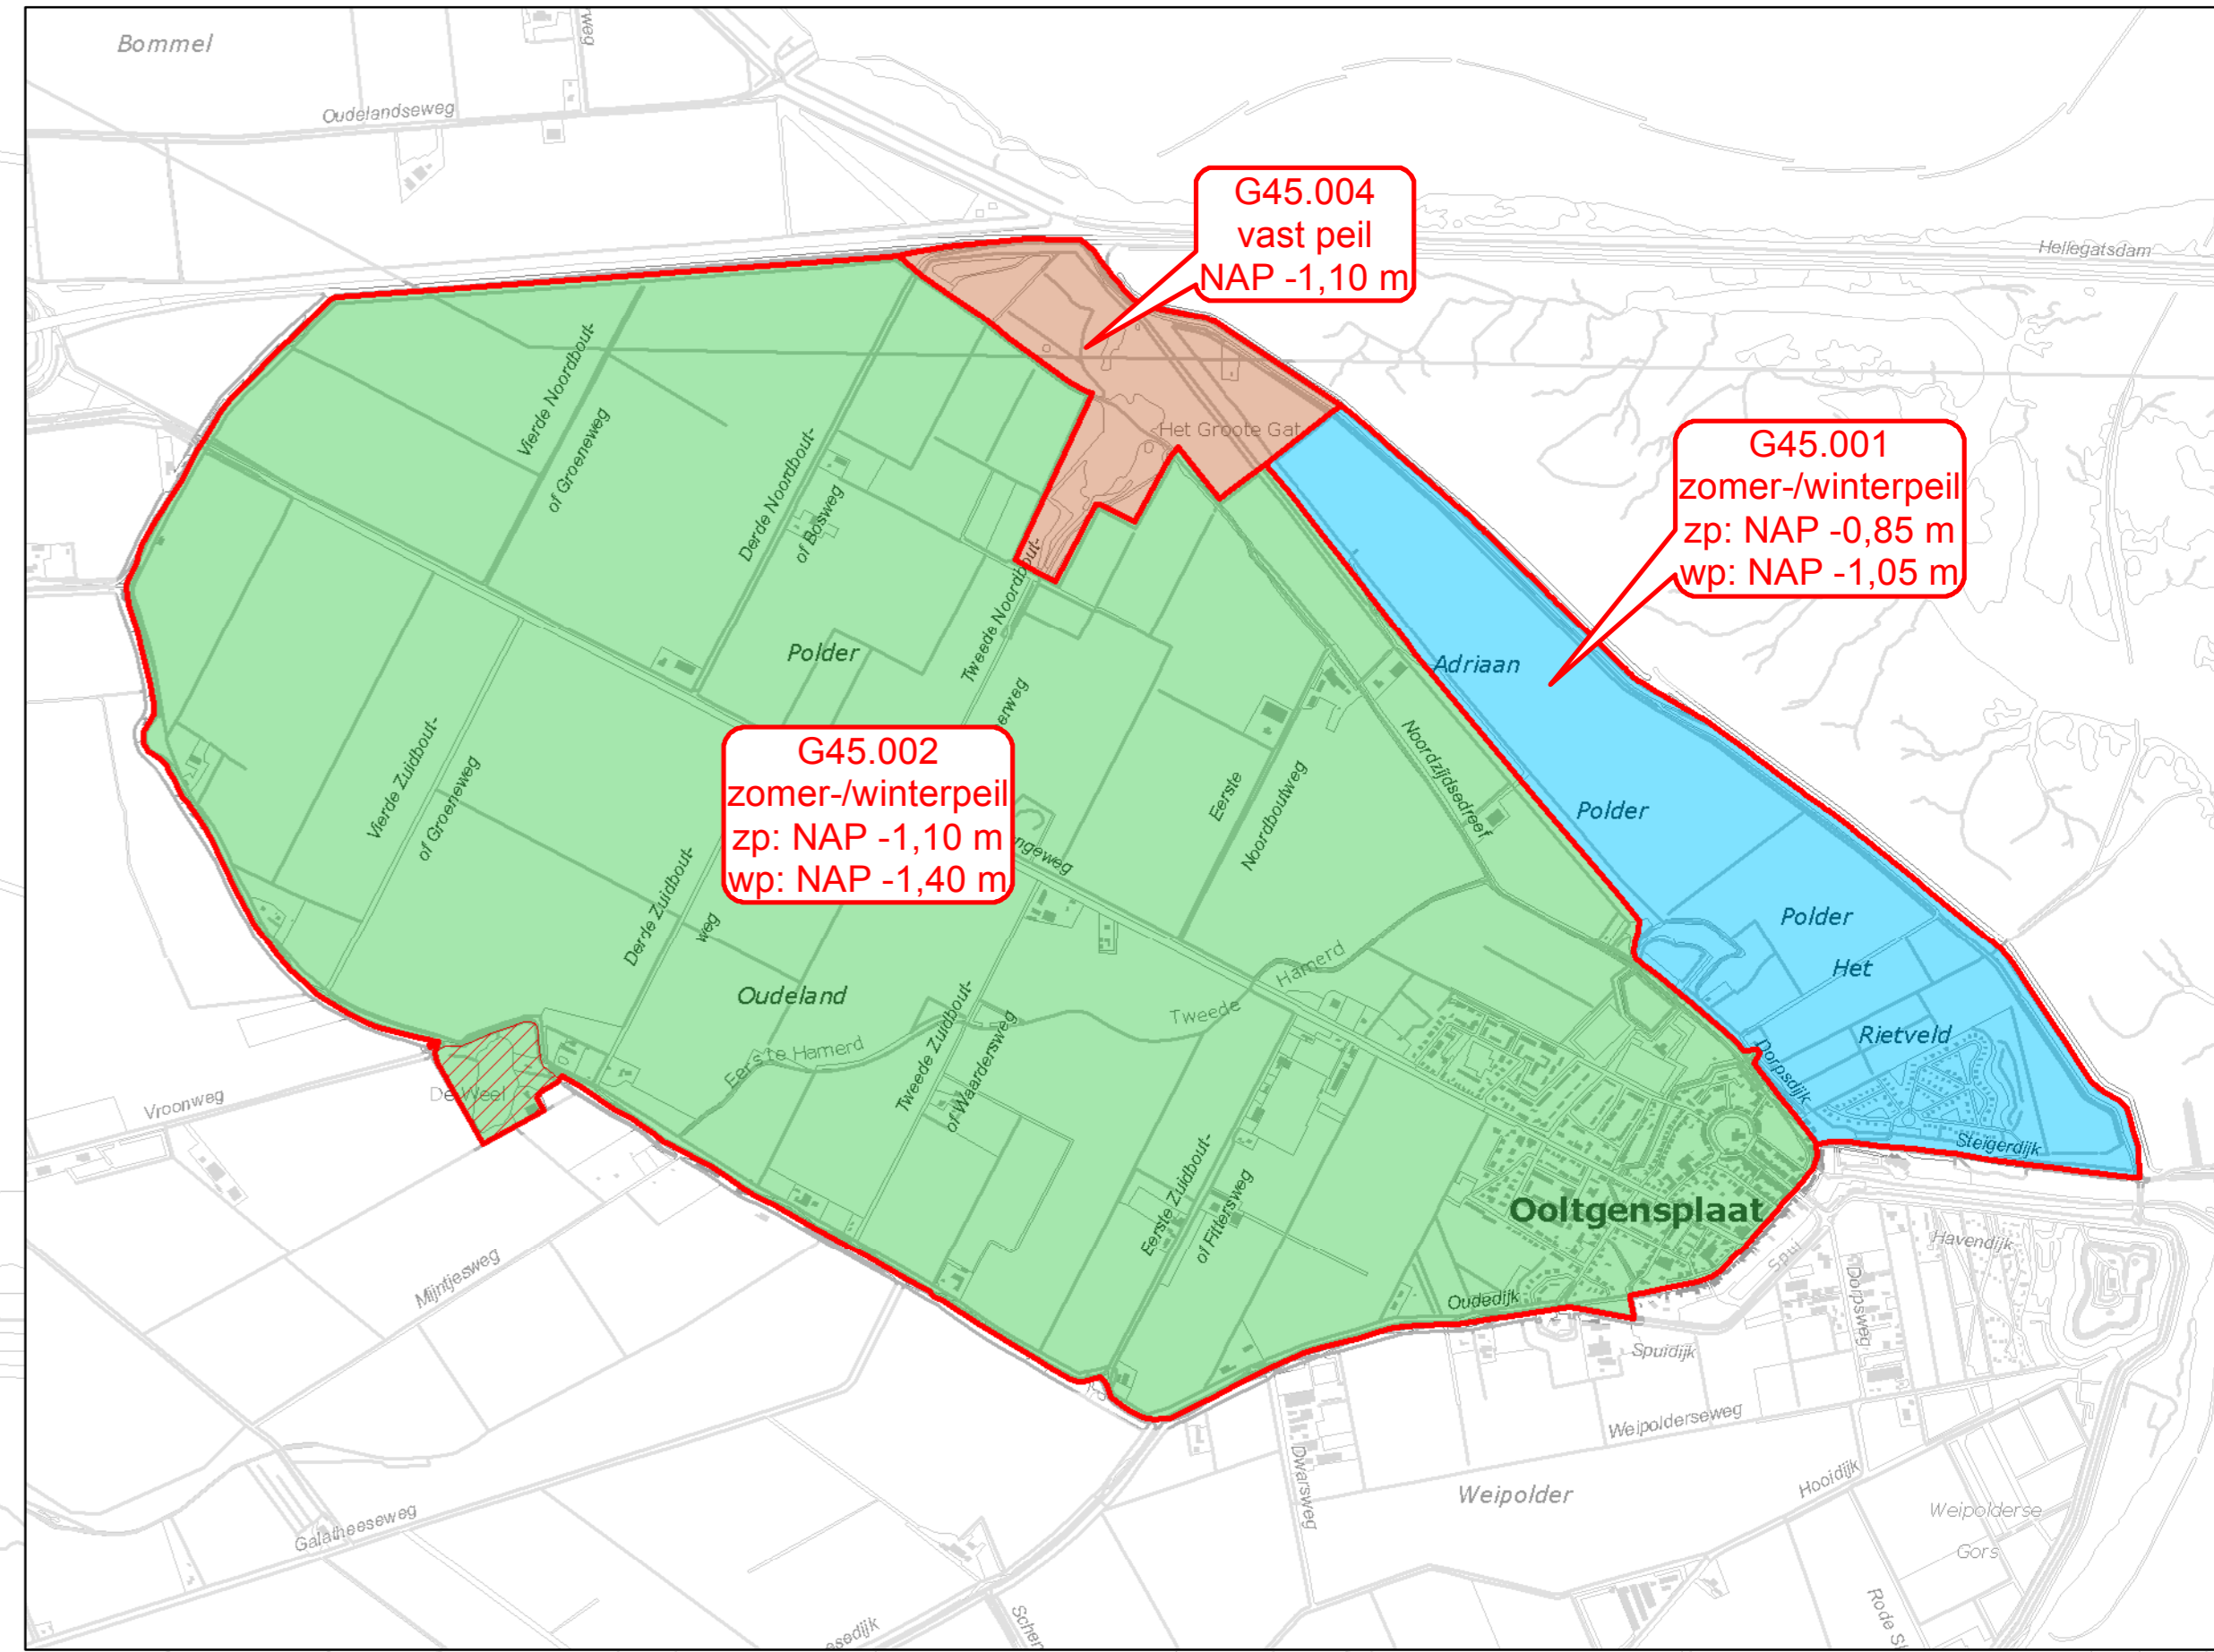

**AGOR - Waterstaatkundige situatie**  
 Ooltgensplaat  
 Goeree Overflakkee

Versie : 21-08-2017	Formaat : A0
Schaal : 1 : 5.000	Behoort bij : Peilbesluit Ooltgensplaat
Project : 1030000	Referentie : 16065G01_K02
Blad 1 van 1	Auteur : manvze

Havenweg 150 Postbus 4103 2980 SC ROTTERDAM  
 Tel: 088 - 674 30 00 / Fax: 088 - 674 30 01  
 www.agor.nl