
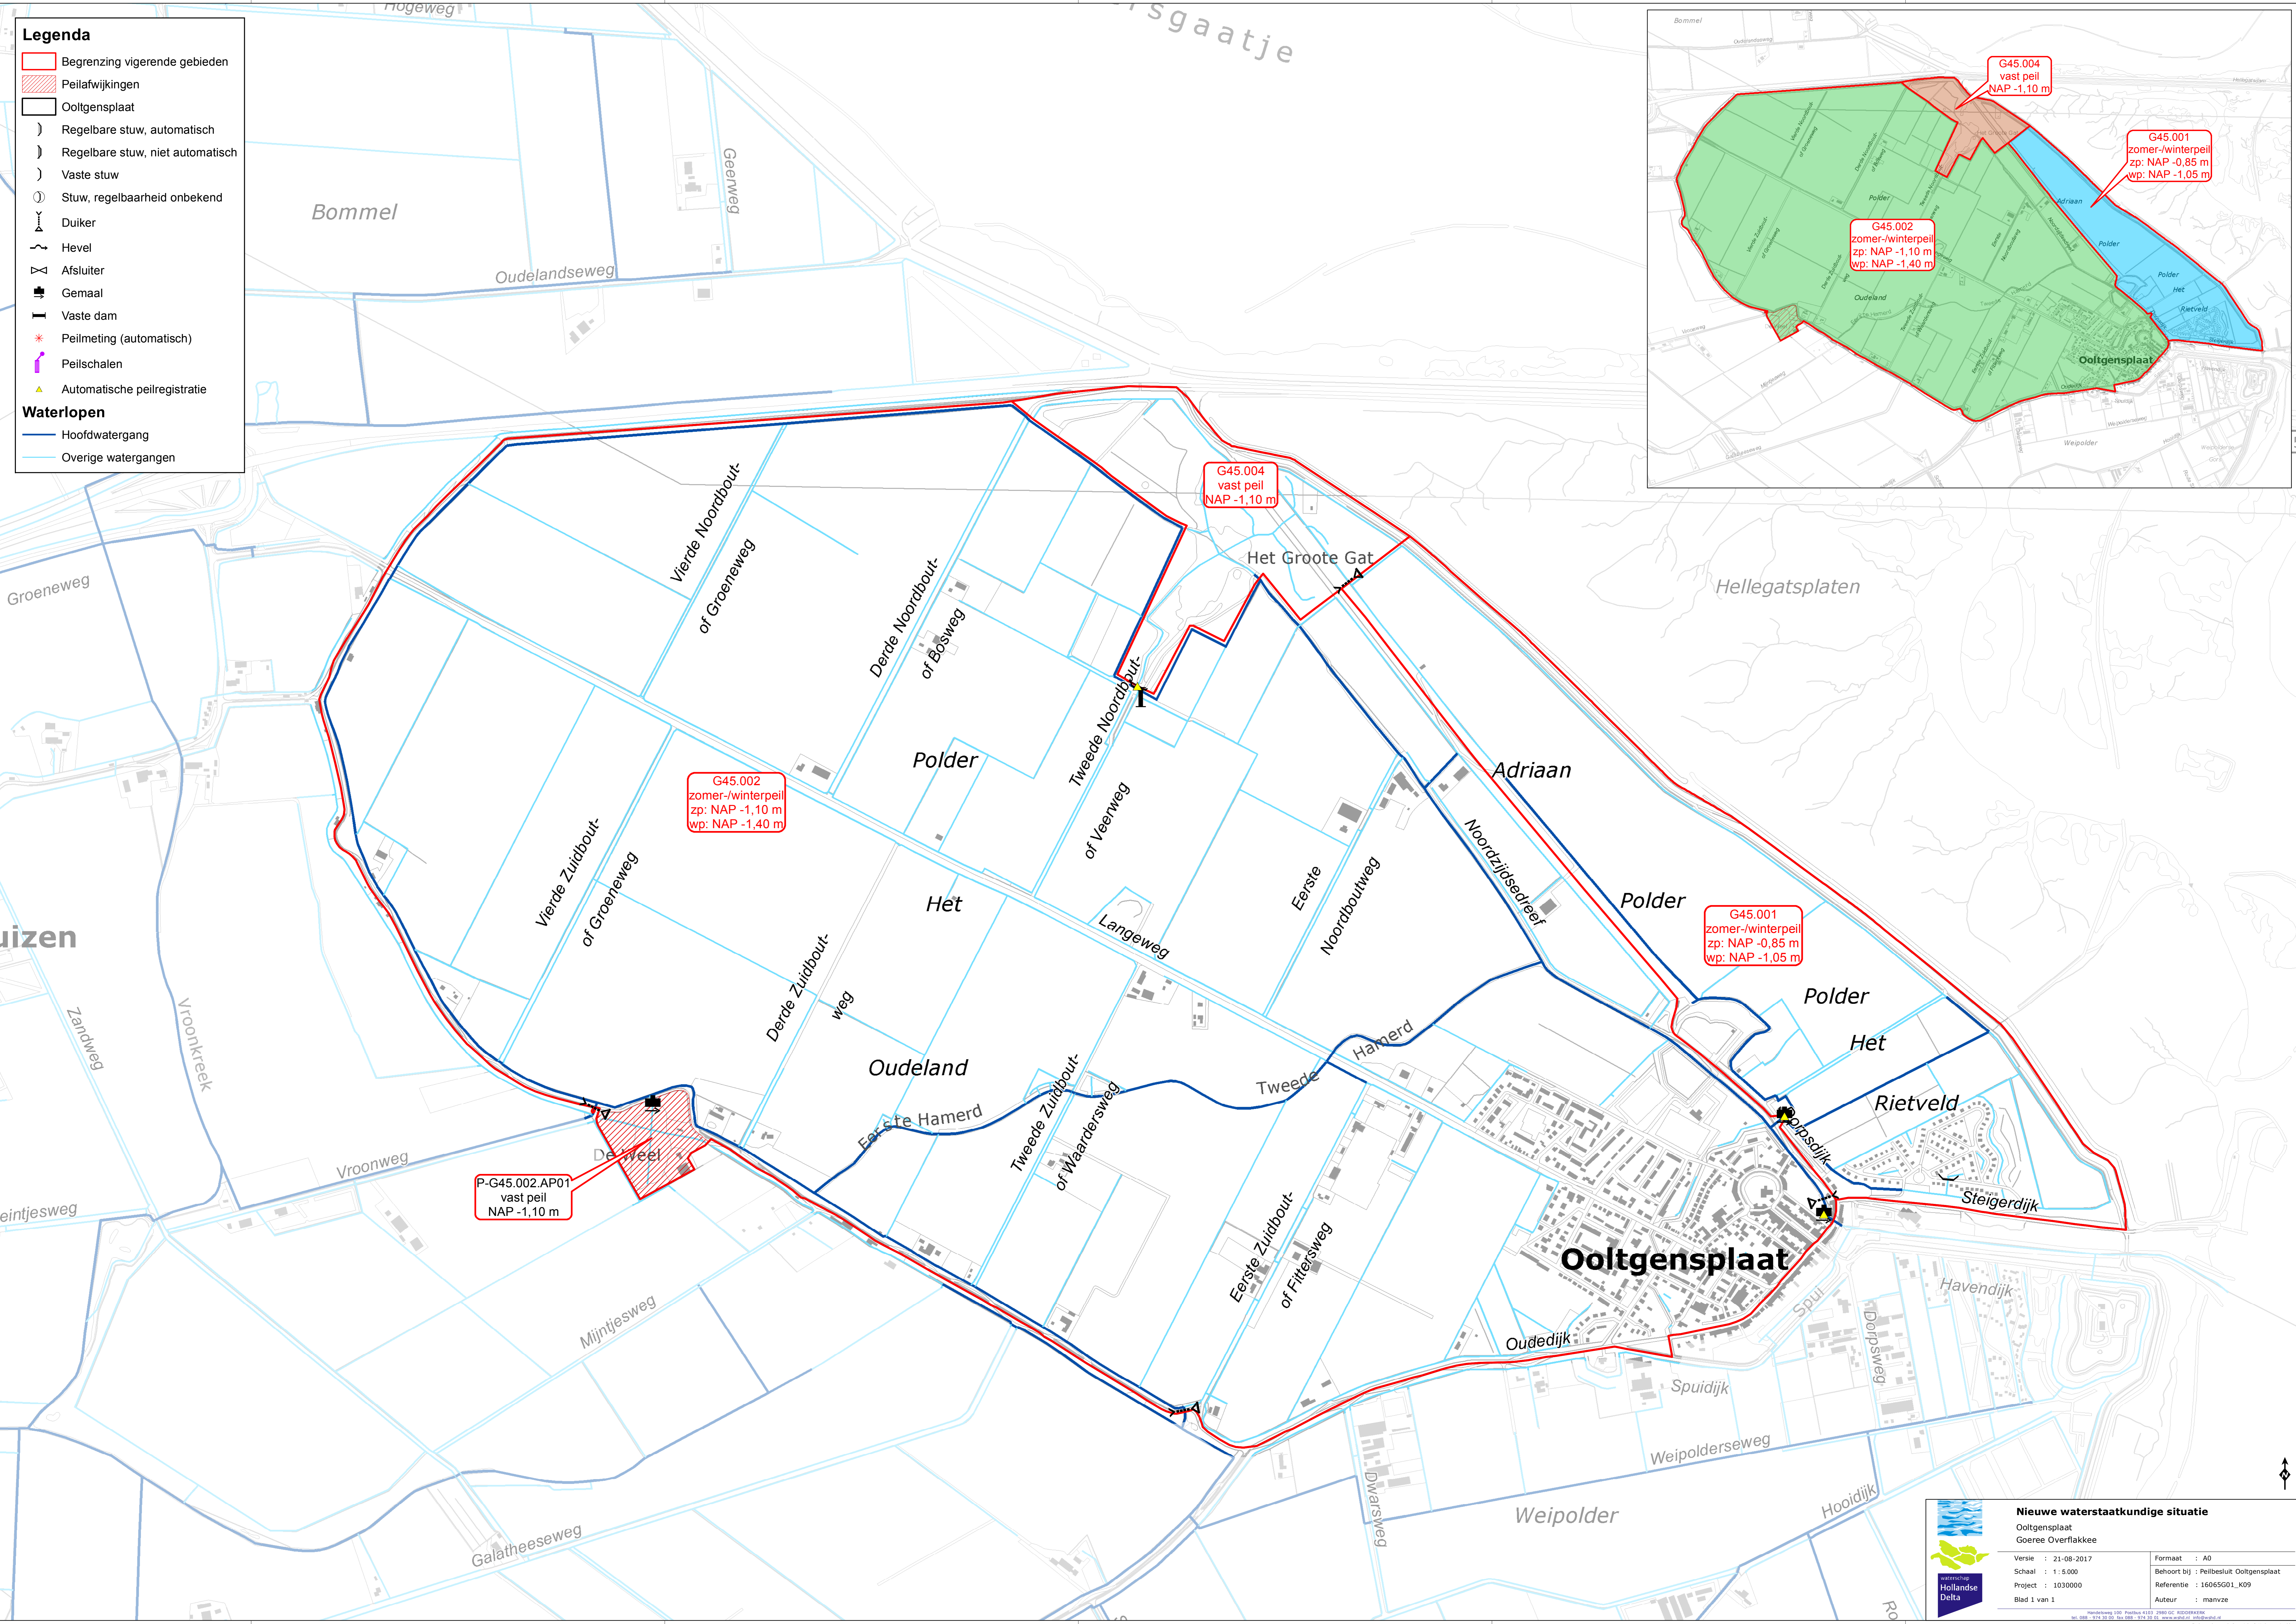


**Legenda**

- Begrenzing vigerende gebieden
- Peilafwijkingen
- Ooltgensplaat
- Regelbare stuw, automatisch
- Regelbare stuw, niet automatisch
- Vaste stuw
- Stuw, regelbaarheid onbekend
- Duiker
- Hevel
- Afsluiter
- Gemaal
- Vaste dam
- Peilmeting (automatisch)
- Peilschalen
- Automatische peilregistratie

**Waterlopen**

- Hoofdwatergang
- Overige watergangen

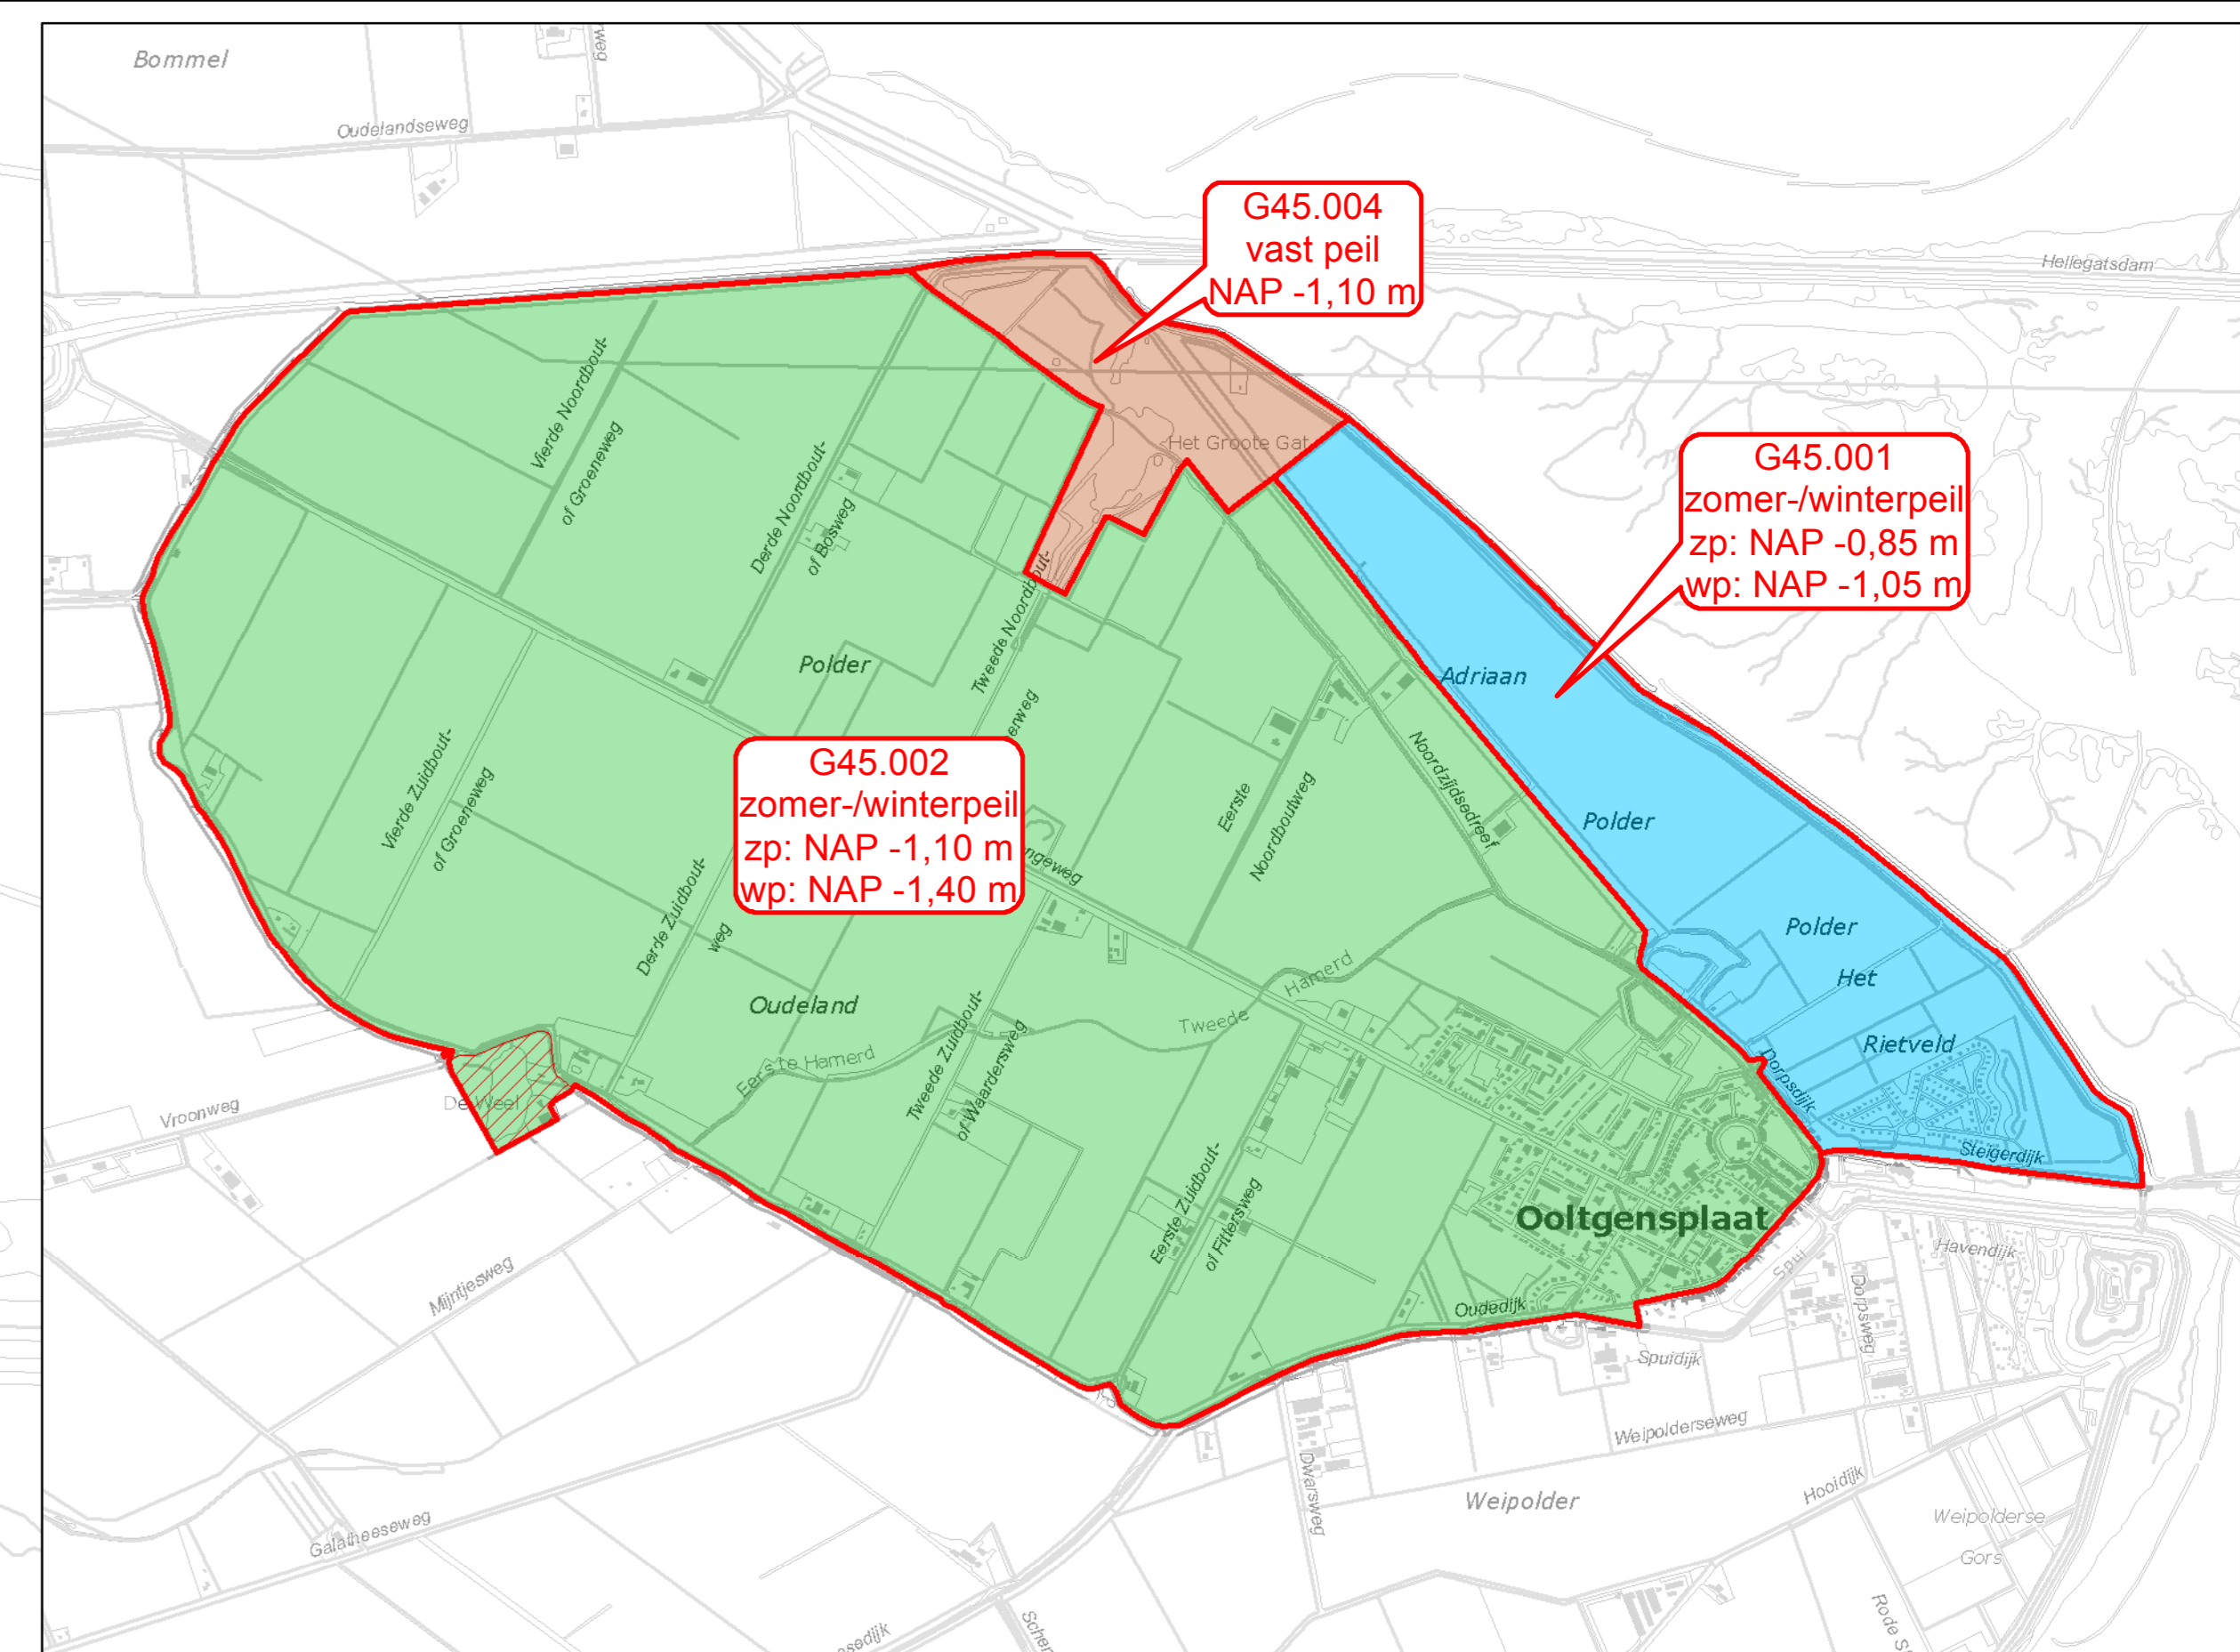

**Nieuwe waterstaatkundige situatie**  
Goeree Overflakke

Versie : 21-08-2017	Formaat : A0
Schaal : 1 : 5.000	Behoort bij : Peilbesluit Ooltgensplaat
Project : 1030000	Referentie : 16065G01_K09
Blad 1 van 1	Auteur : manvze

