


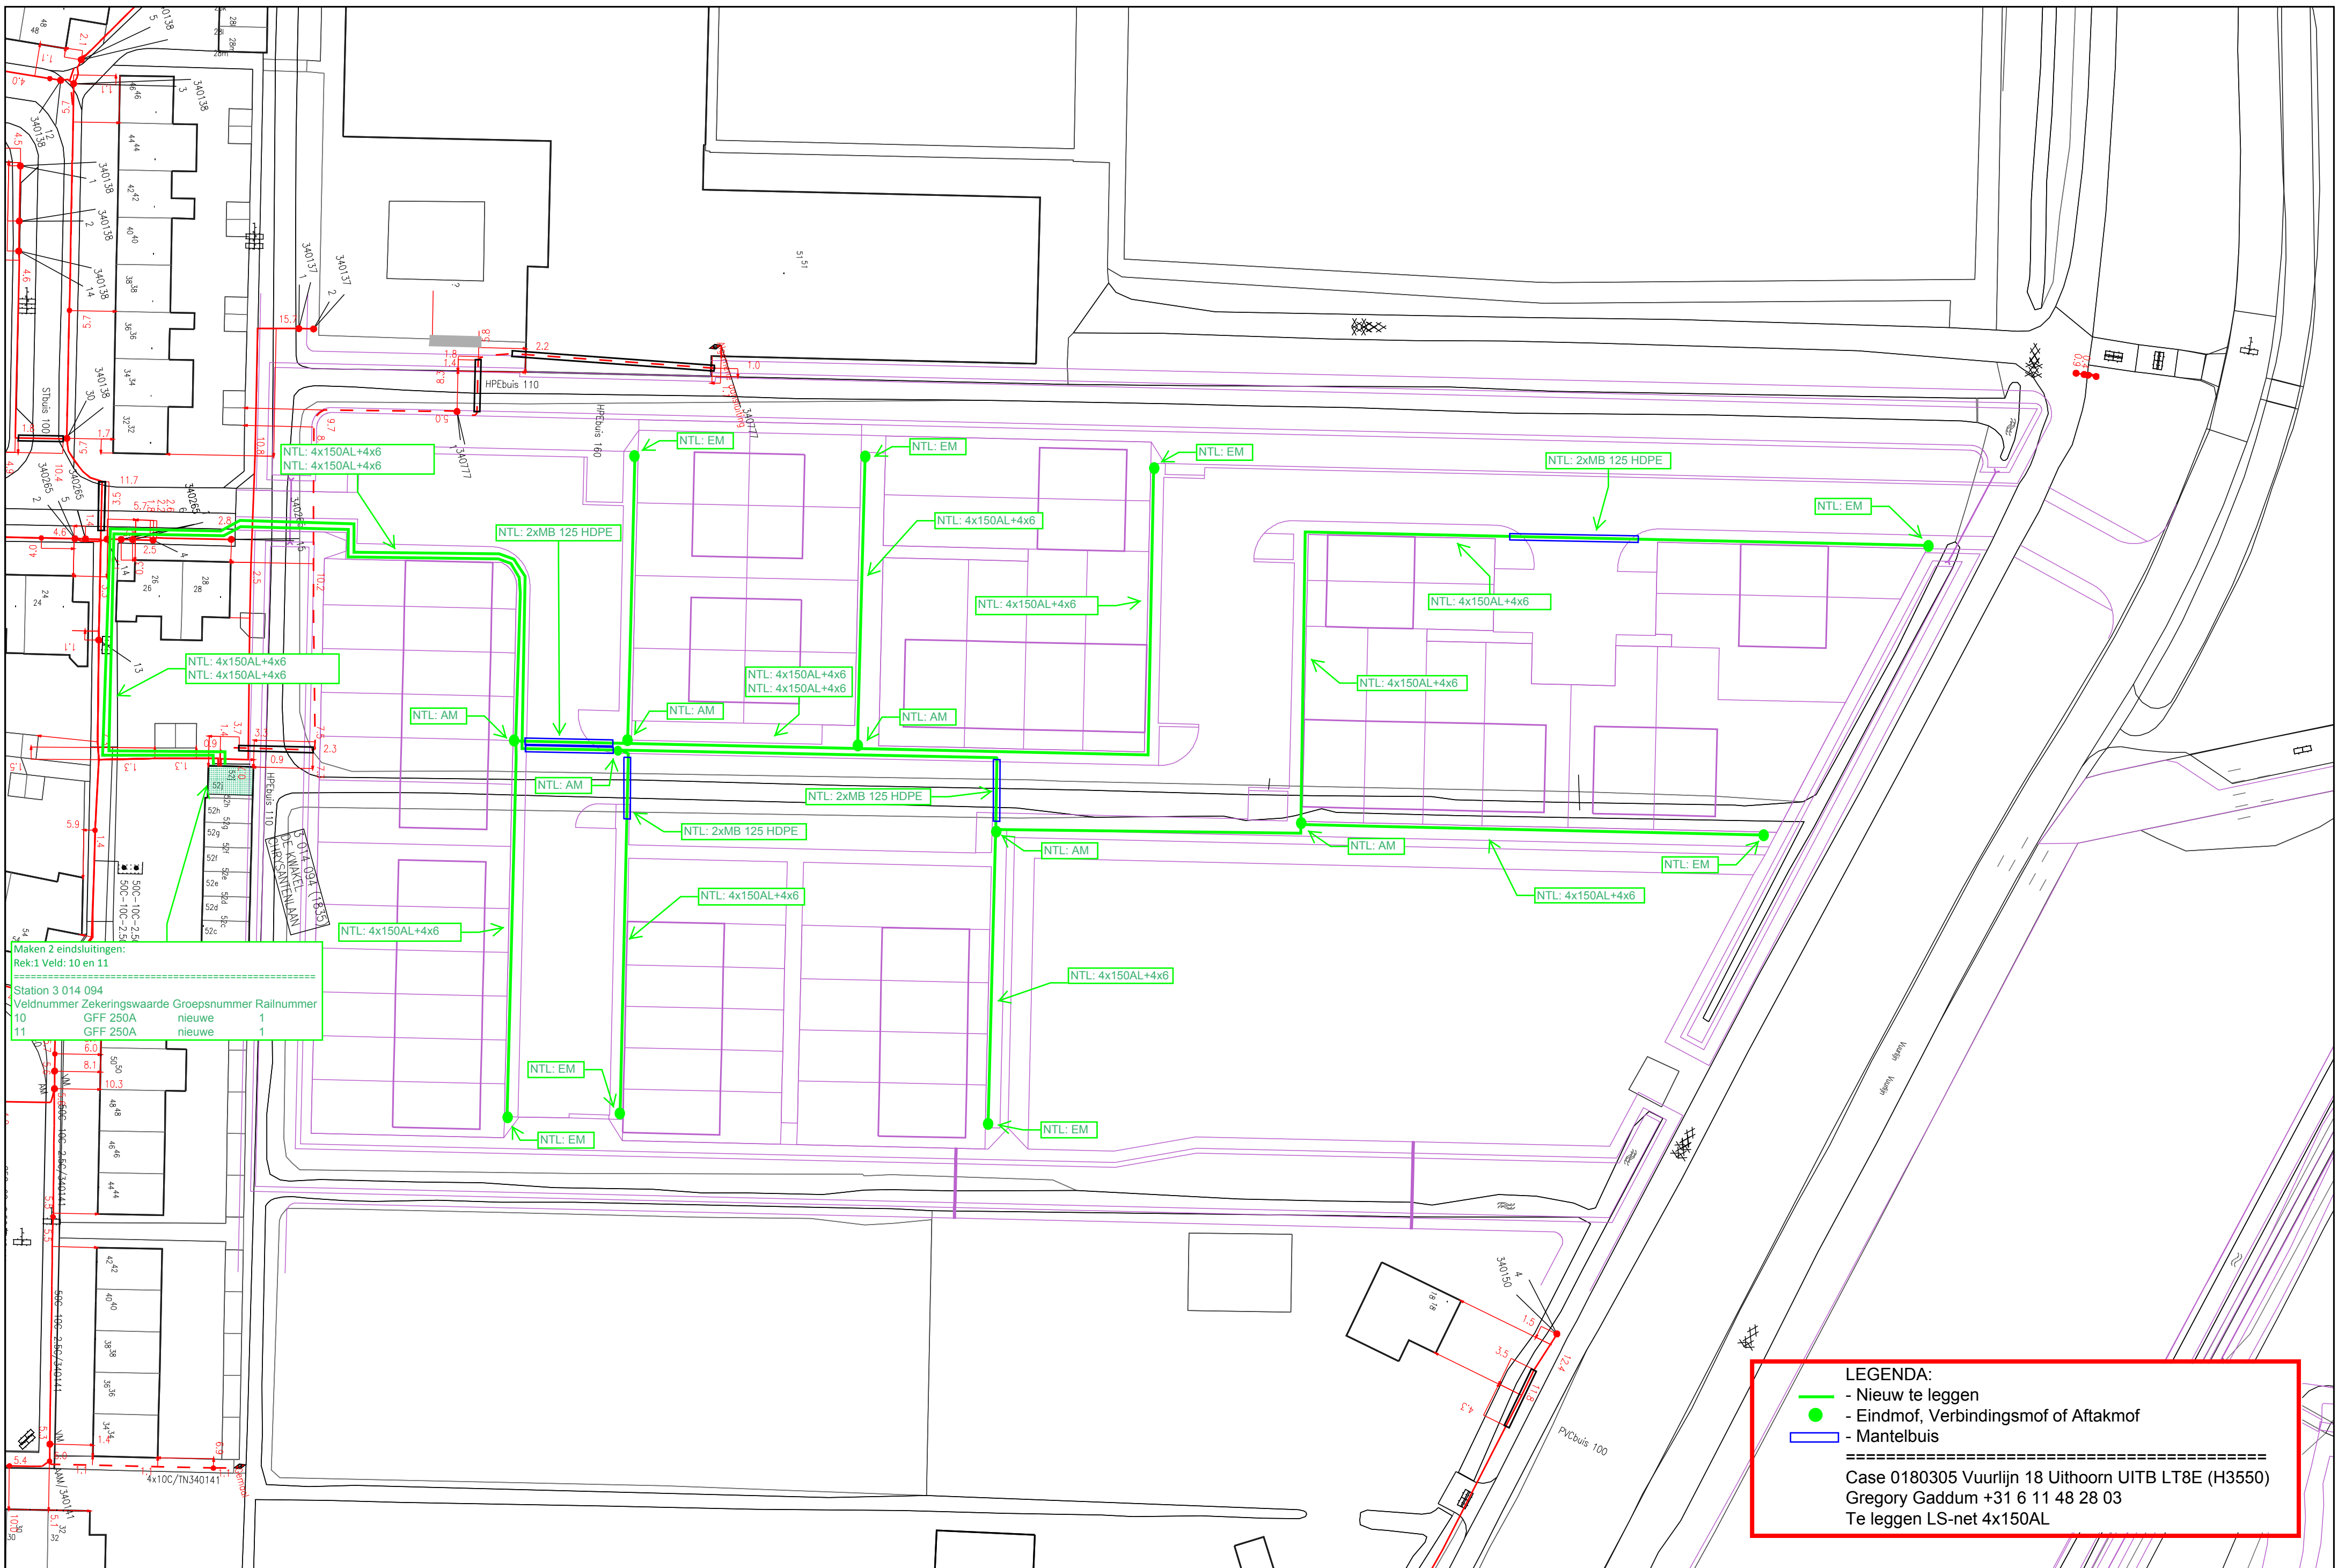

Maken 2 eindsluitingen:
Rek:1 Veld: 10 en 11

Station 3 014 094
Veldnummer Zekeringswaarde Groepsnummer Railnummer
10 GFF 250A nieuwe 1
11 GFF 250A nieuwe 1

LEGENDA:

- Nieuw te leggen
- Eindmof, Verbindingsmof of Aftakmof
- Mantelbuis

=====

Case 0180305 Vuurlijn 18 Uithoorn UITB LT8E (H3550)
Gregory Gaddum +31 6 11 48 28 03
Te leggen LS-net 4x150AL