



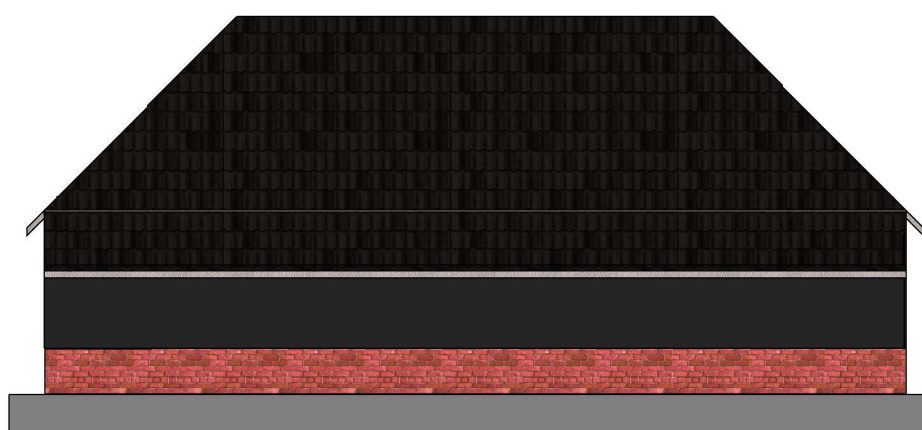


Achtergevel




Rechter zijgevel

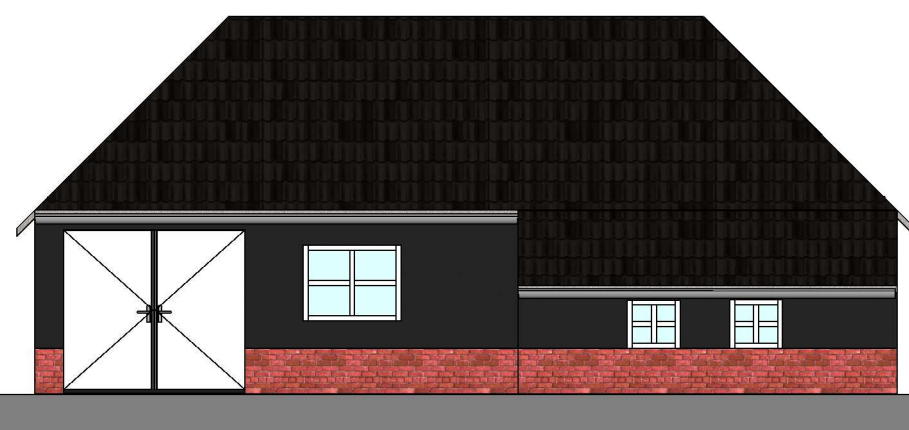


Voorgevel

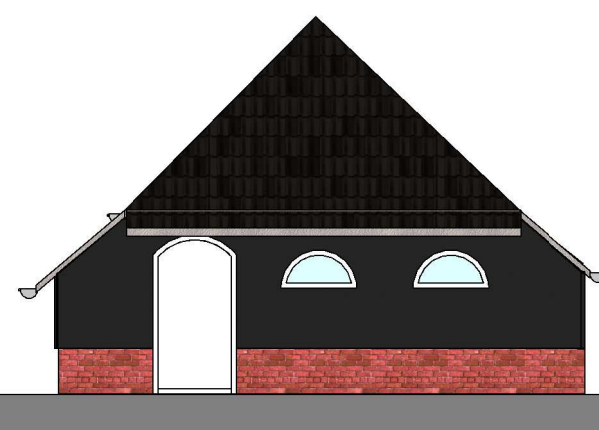


Linker Zijgevel

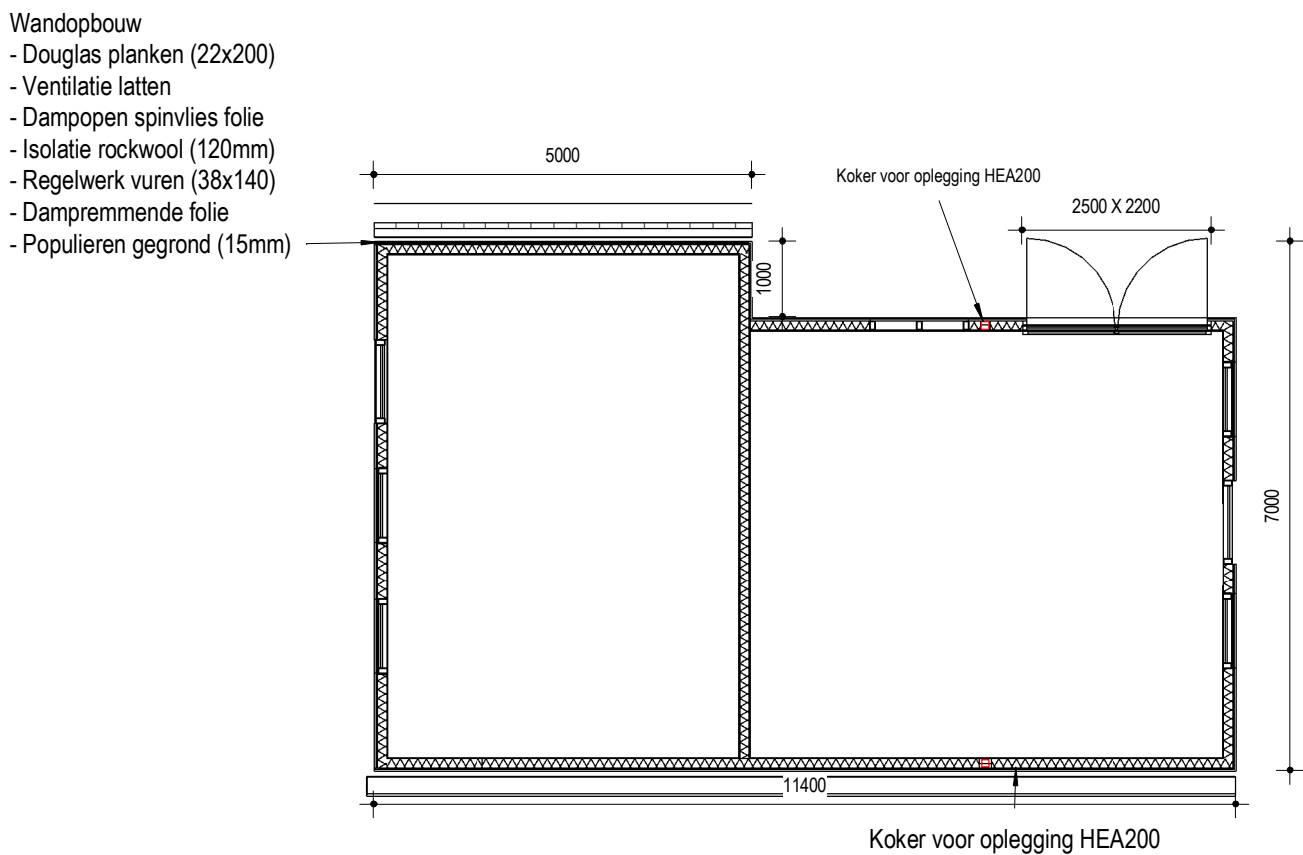


Begane Grond

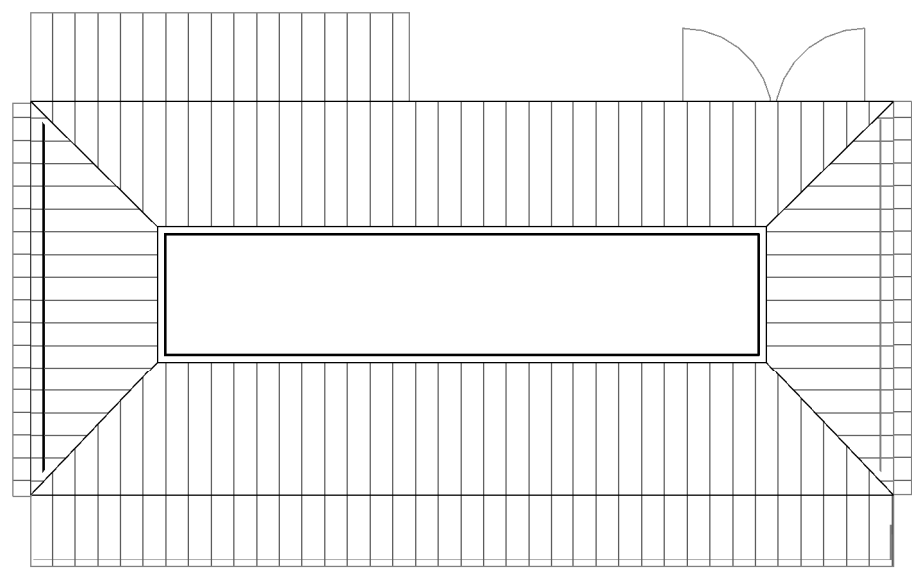


Verdieping

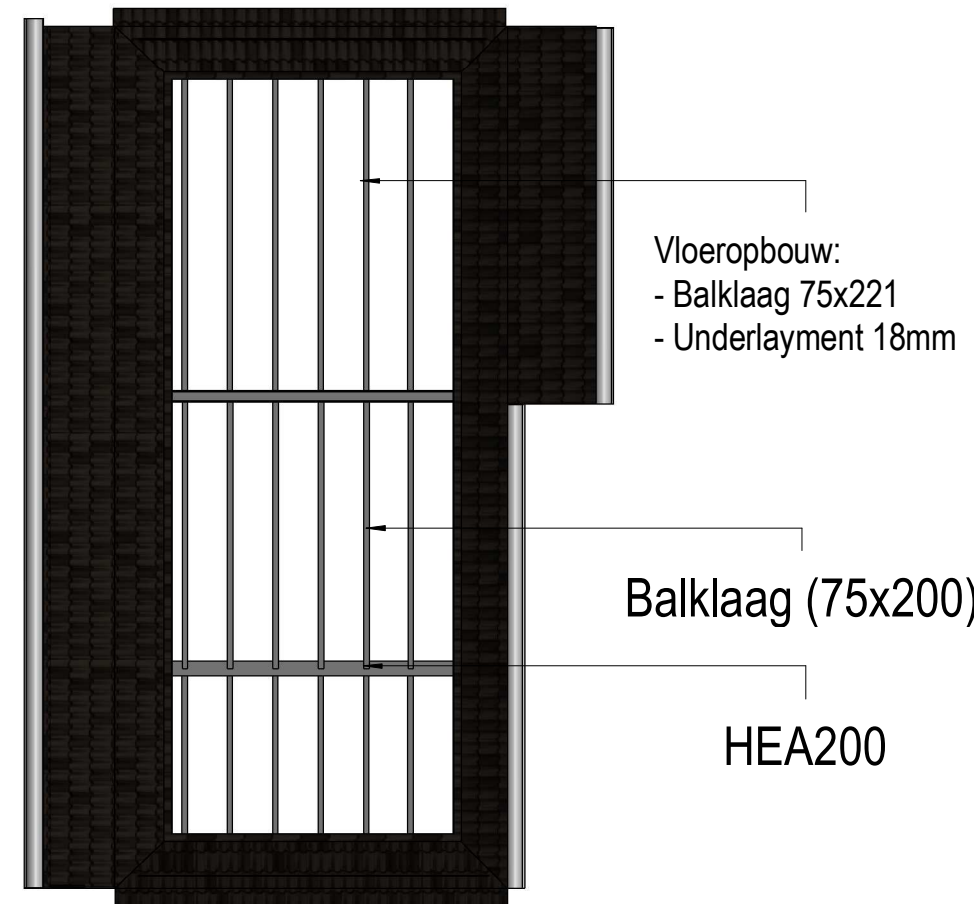


Constructieoverzicht

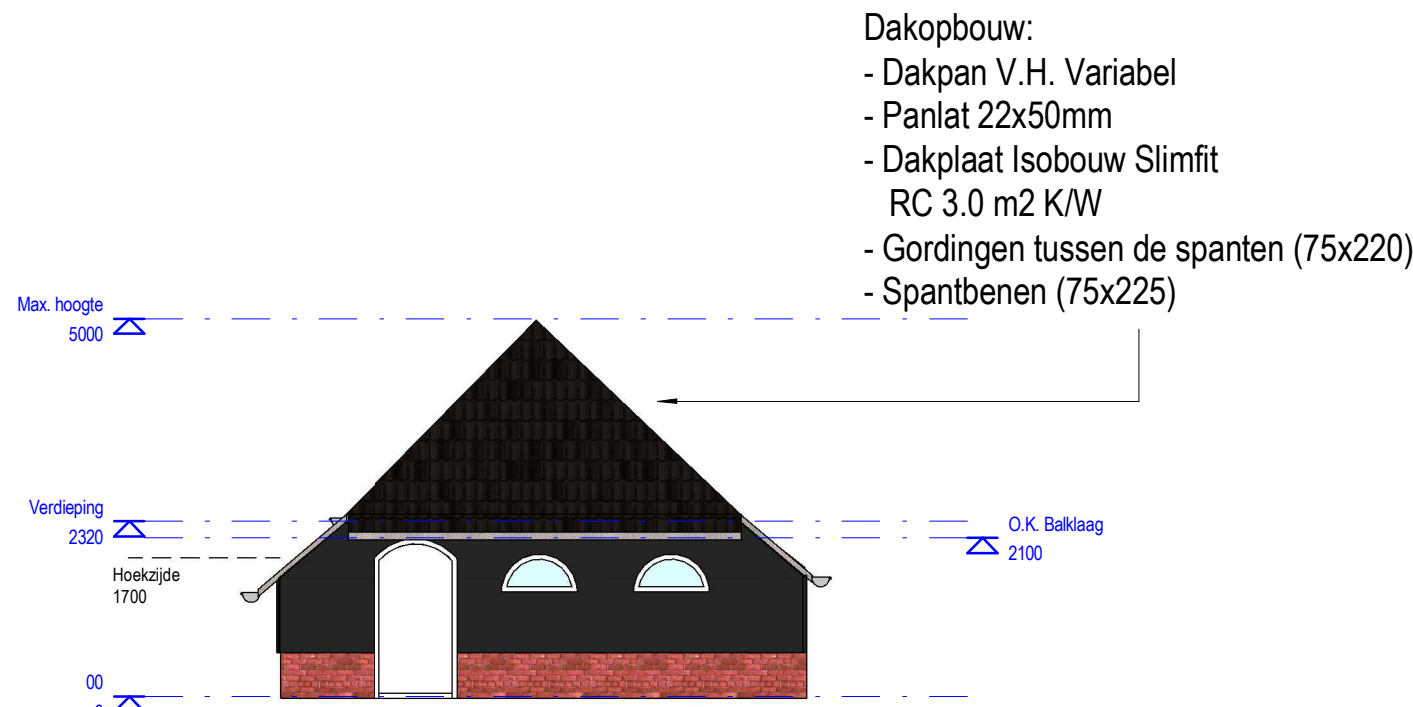


Hulp t.b.v. hoogte

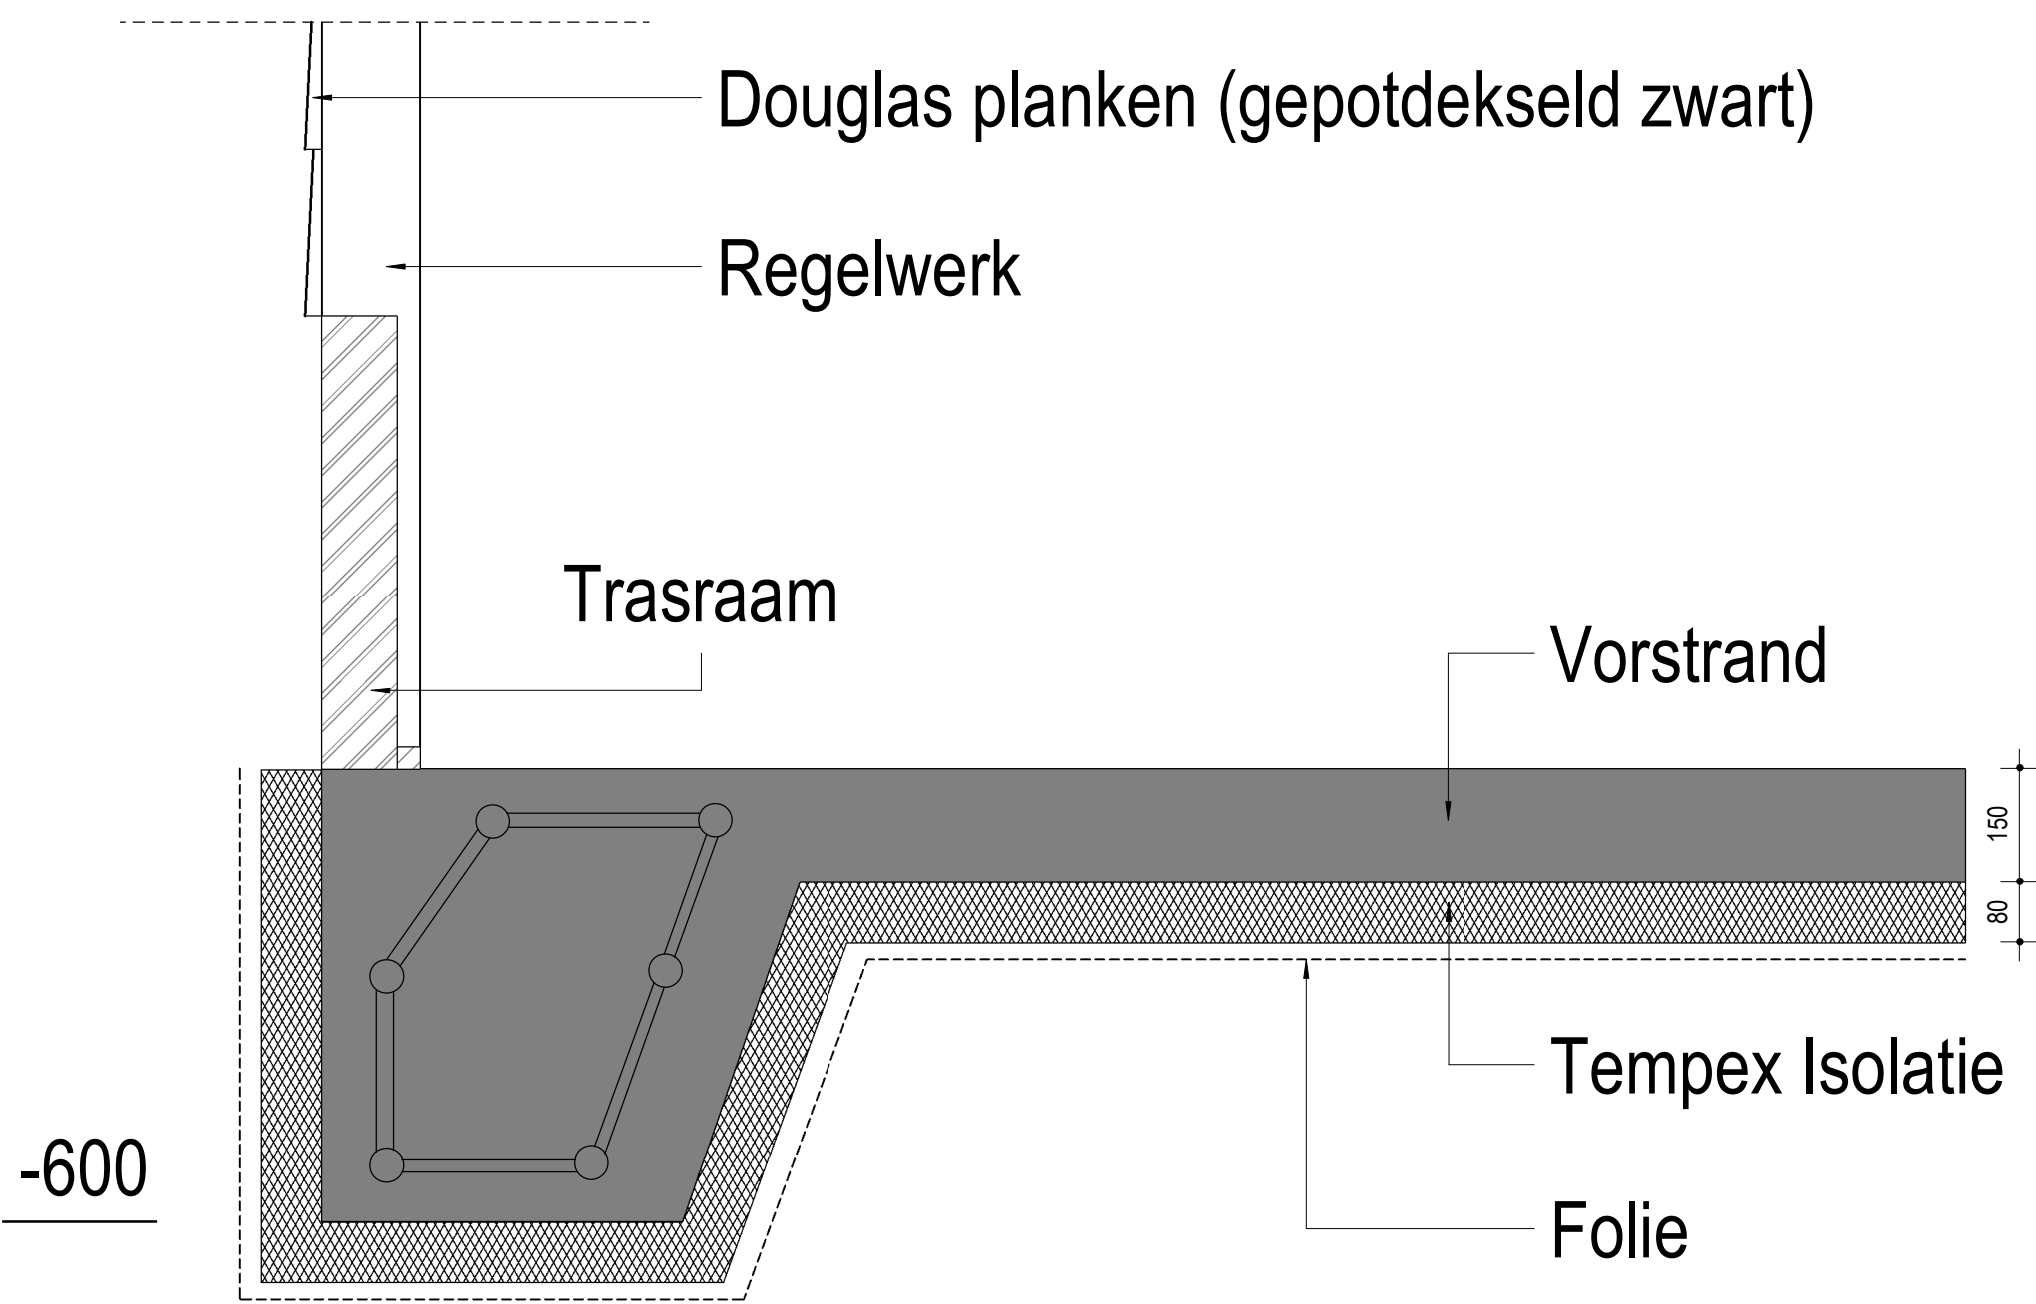

Detail fundering 1:10

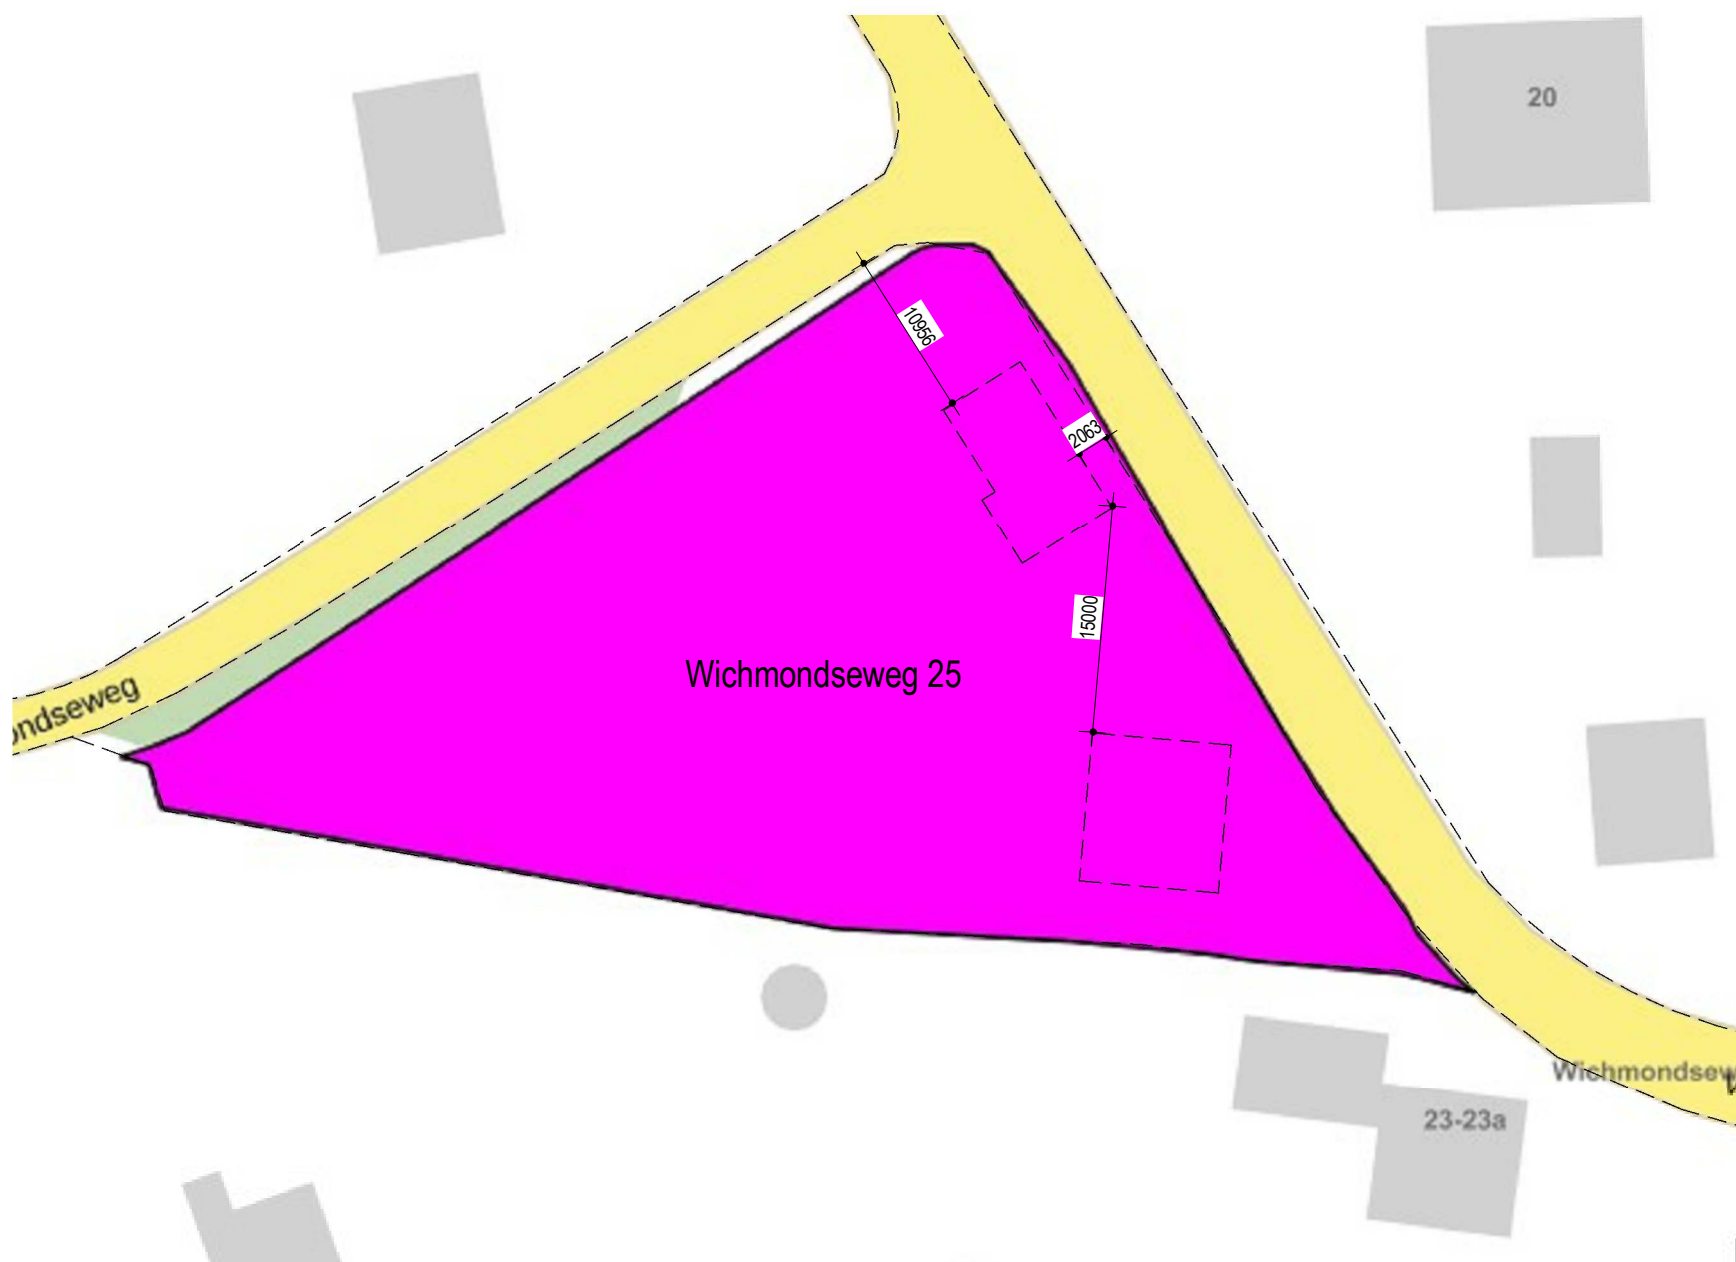

Situatie 1:595

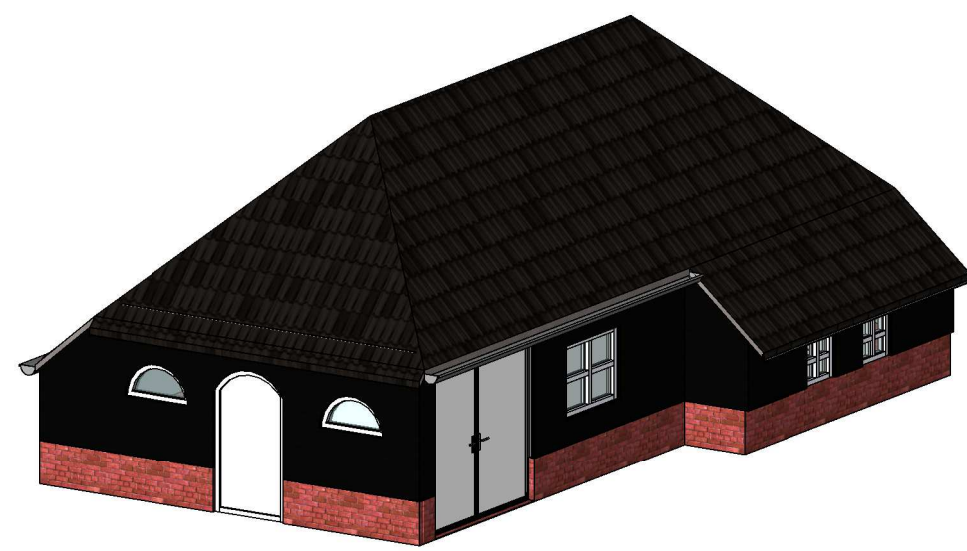

3D-View