



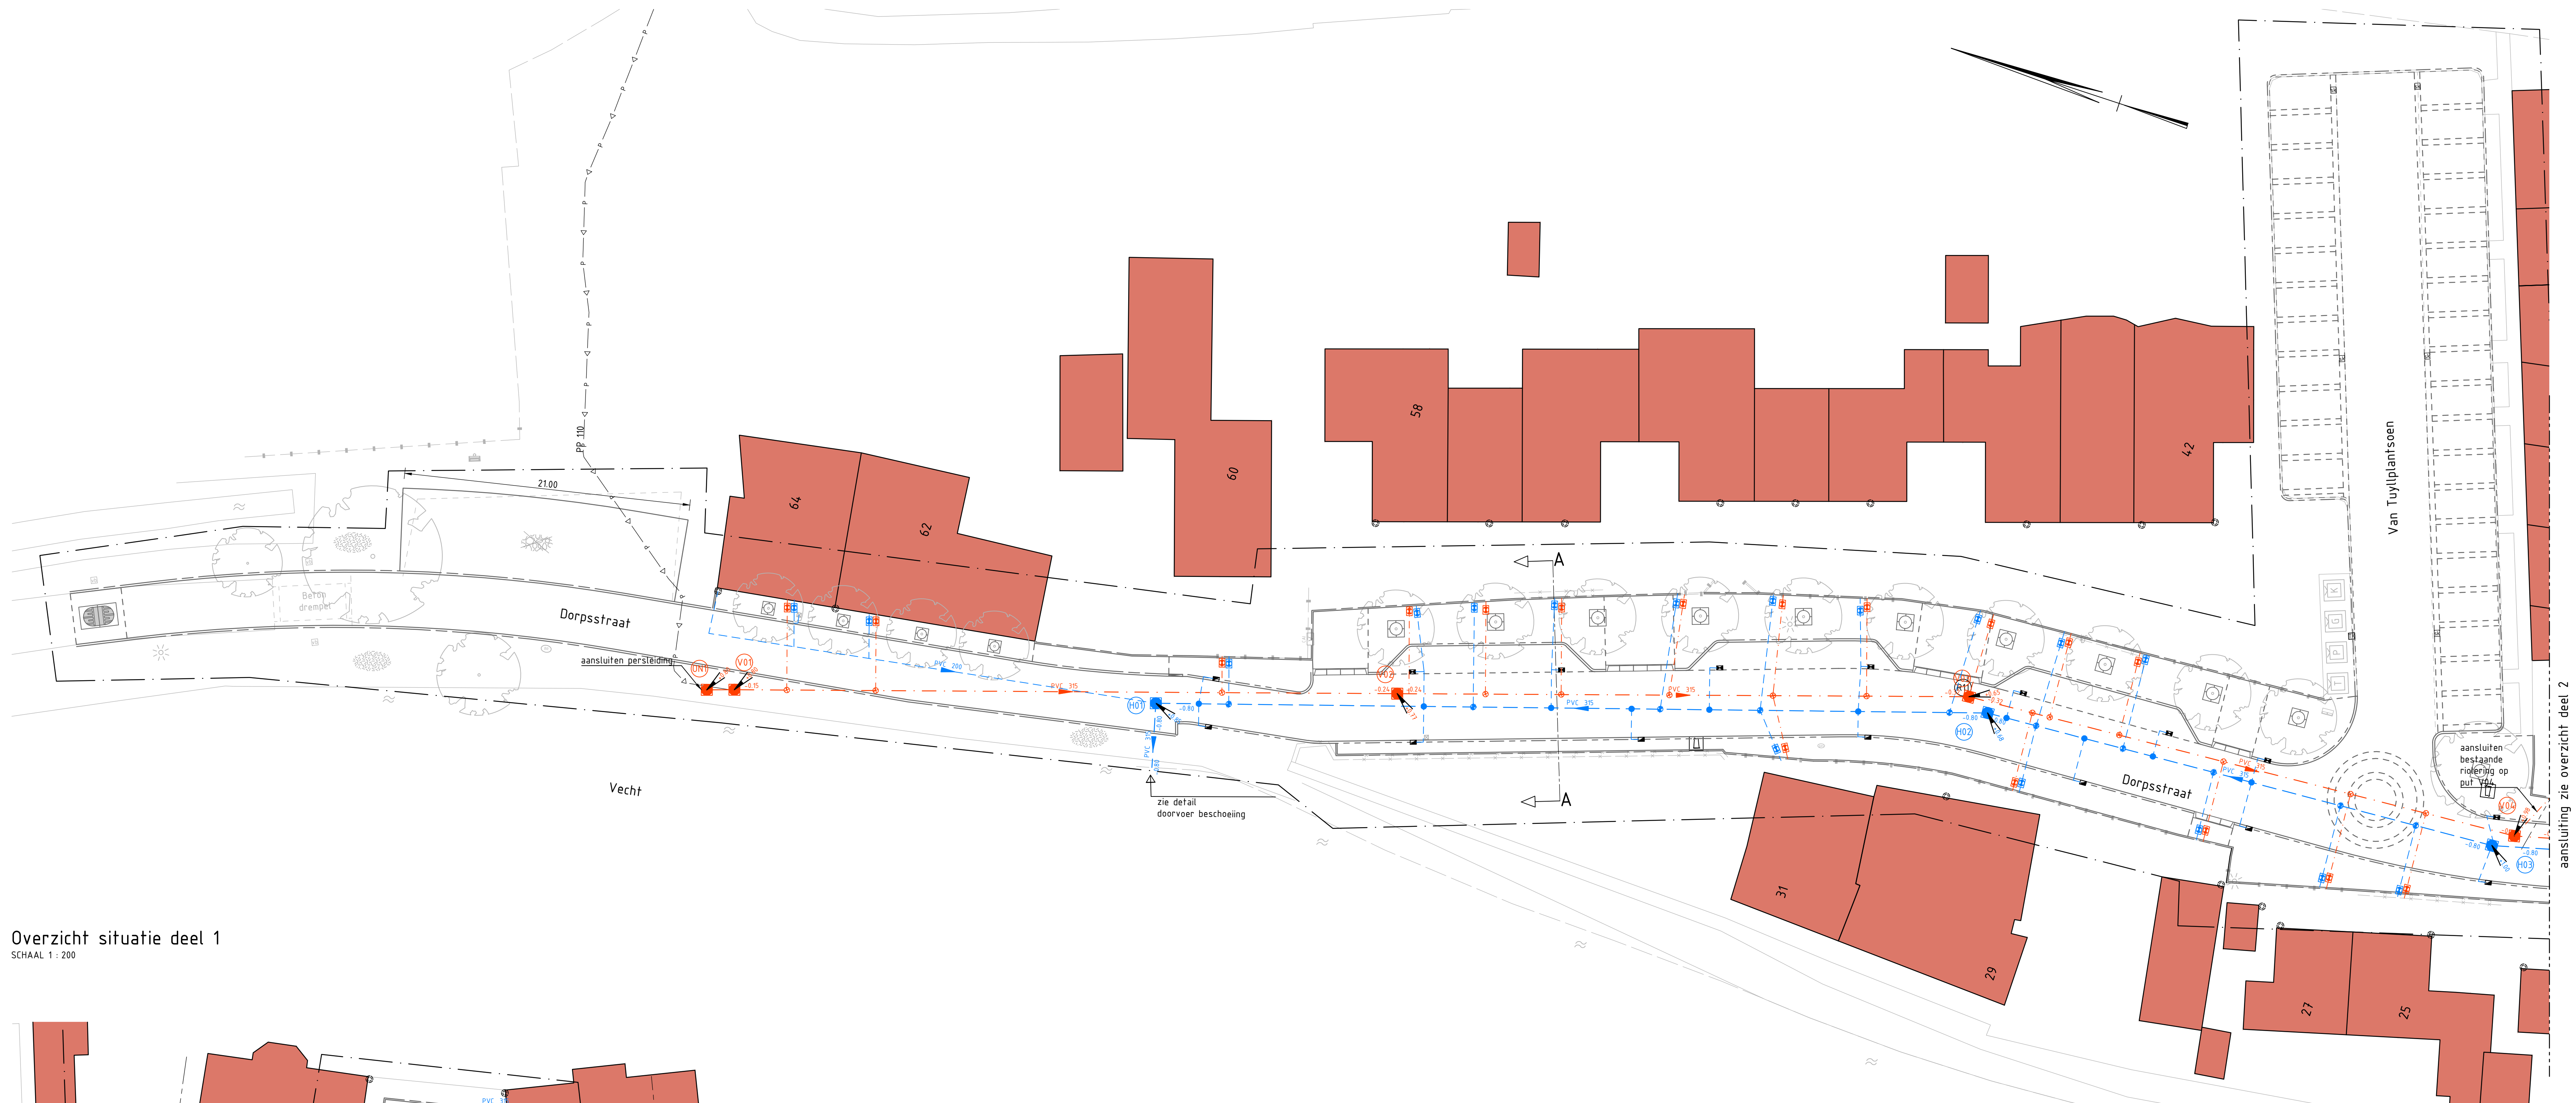

Overzicht situatie deel 1
SCHAAL 1 : 200

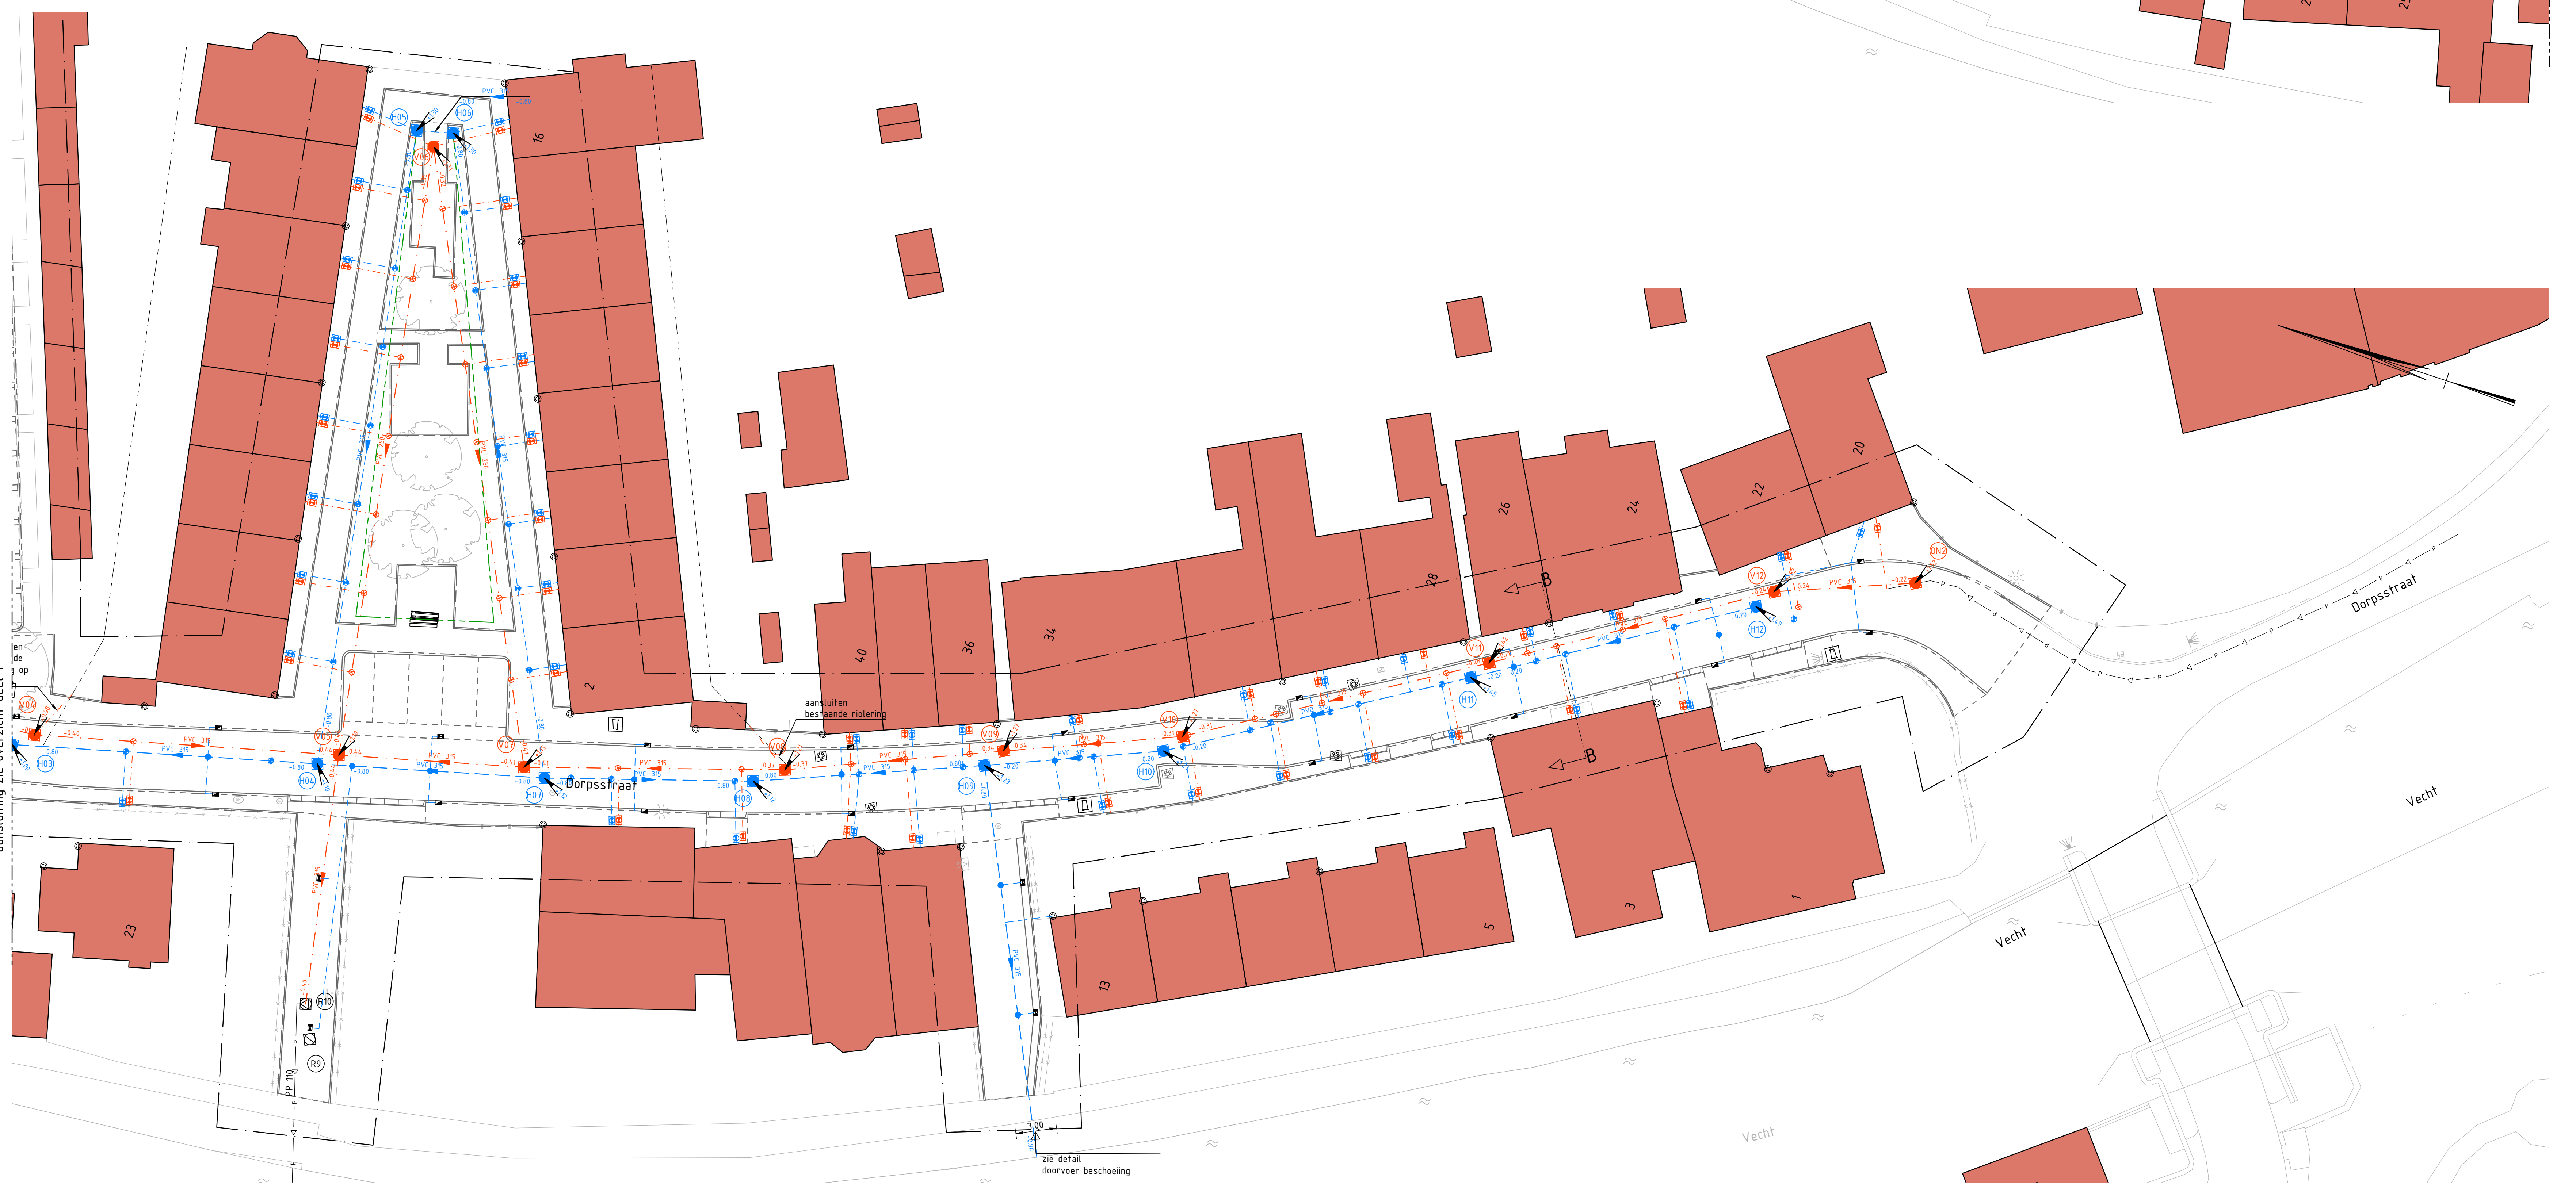

Overzicht situatie deel 2
SCHAAL 1 : 200

- legenda (algemeen)**
- verkgrens
 - locatie dwarsprofiel
- legenda (bestaande riolering)**
- GWA inspectieput inclusief putnummer
 - GWA pompuit inclusief putnummer
 - perstleiding
 - GWA transportleiding
 - afvoerpijpen hemelwater daken

- legenda (nieuwe riolering)**
- VWA inspectieput inclusief putnummer en putdakselhoogte
 - VWA transportleiding, inclusief materiaal, diameter, stroomrichting en b.o.b. hoogtemaat
 - VWA huisaansluiting, PVC 125 mm inclusief inlaat en ontsappingsputje
 - HWA inspectieput inclusief putnummer en putdakselhoogte
 - HWA transportleiding, inclusief materiaal, diameter, stroomrichting en b.o.b. hoogtemaat
 - HWA huisaansluiting, PVC 125 mm inclusief inlaat en ontsappingsputje
 - HWA kolkaansluiting, PVC 125 mm inclusief inlaat
 - drainage, PVC 100mm geribbeld aanleghoogte +0.60m NAP



Situatie overzicht
SCHAAL 1 : 5.000

OPDRACER		Gemeente Stichtse Vecht		 Iv-Infra Iv-Infra b.v. Waardenweg 40 2031 BP Haarlem Nederland Telephone +31 88 943 3200 Fax +31 88 943 3201 www.iv-infra.nl	
PROJECT	Vervangen riolering en herinrichting Dorpsstraat te Oud Zulen				
ONDERDEEL	Overzicht nieuwe situatie Riolering				
OMSCHRIJVING / VERSIE: Bestuursontwerp / rev.0				PROJECTNR.	INFR161095
DATUM: 23-08-2011		GECONTROLEERD: A. Beek		TEKENINGNR.	BE-NS-RIO
GETEKEND: A. Beek		GEZKEN: D. Los			
STATUS: Definitief		SCHAAL: 1:200			
DEEL TEGENOMEN IS EENDEEL VAN HET GEDRUKTE DOCUMENT. VERWIJZEN NAAR DE GEDRUKTE OF ELEKTRONISCHE VERSIE VAN HET GEDRUKTE DOCUMENT.				BLADNR.	1 van 1
		FORMAAT: A0			