


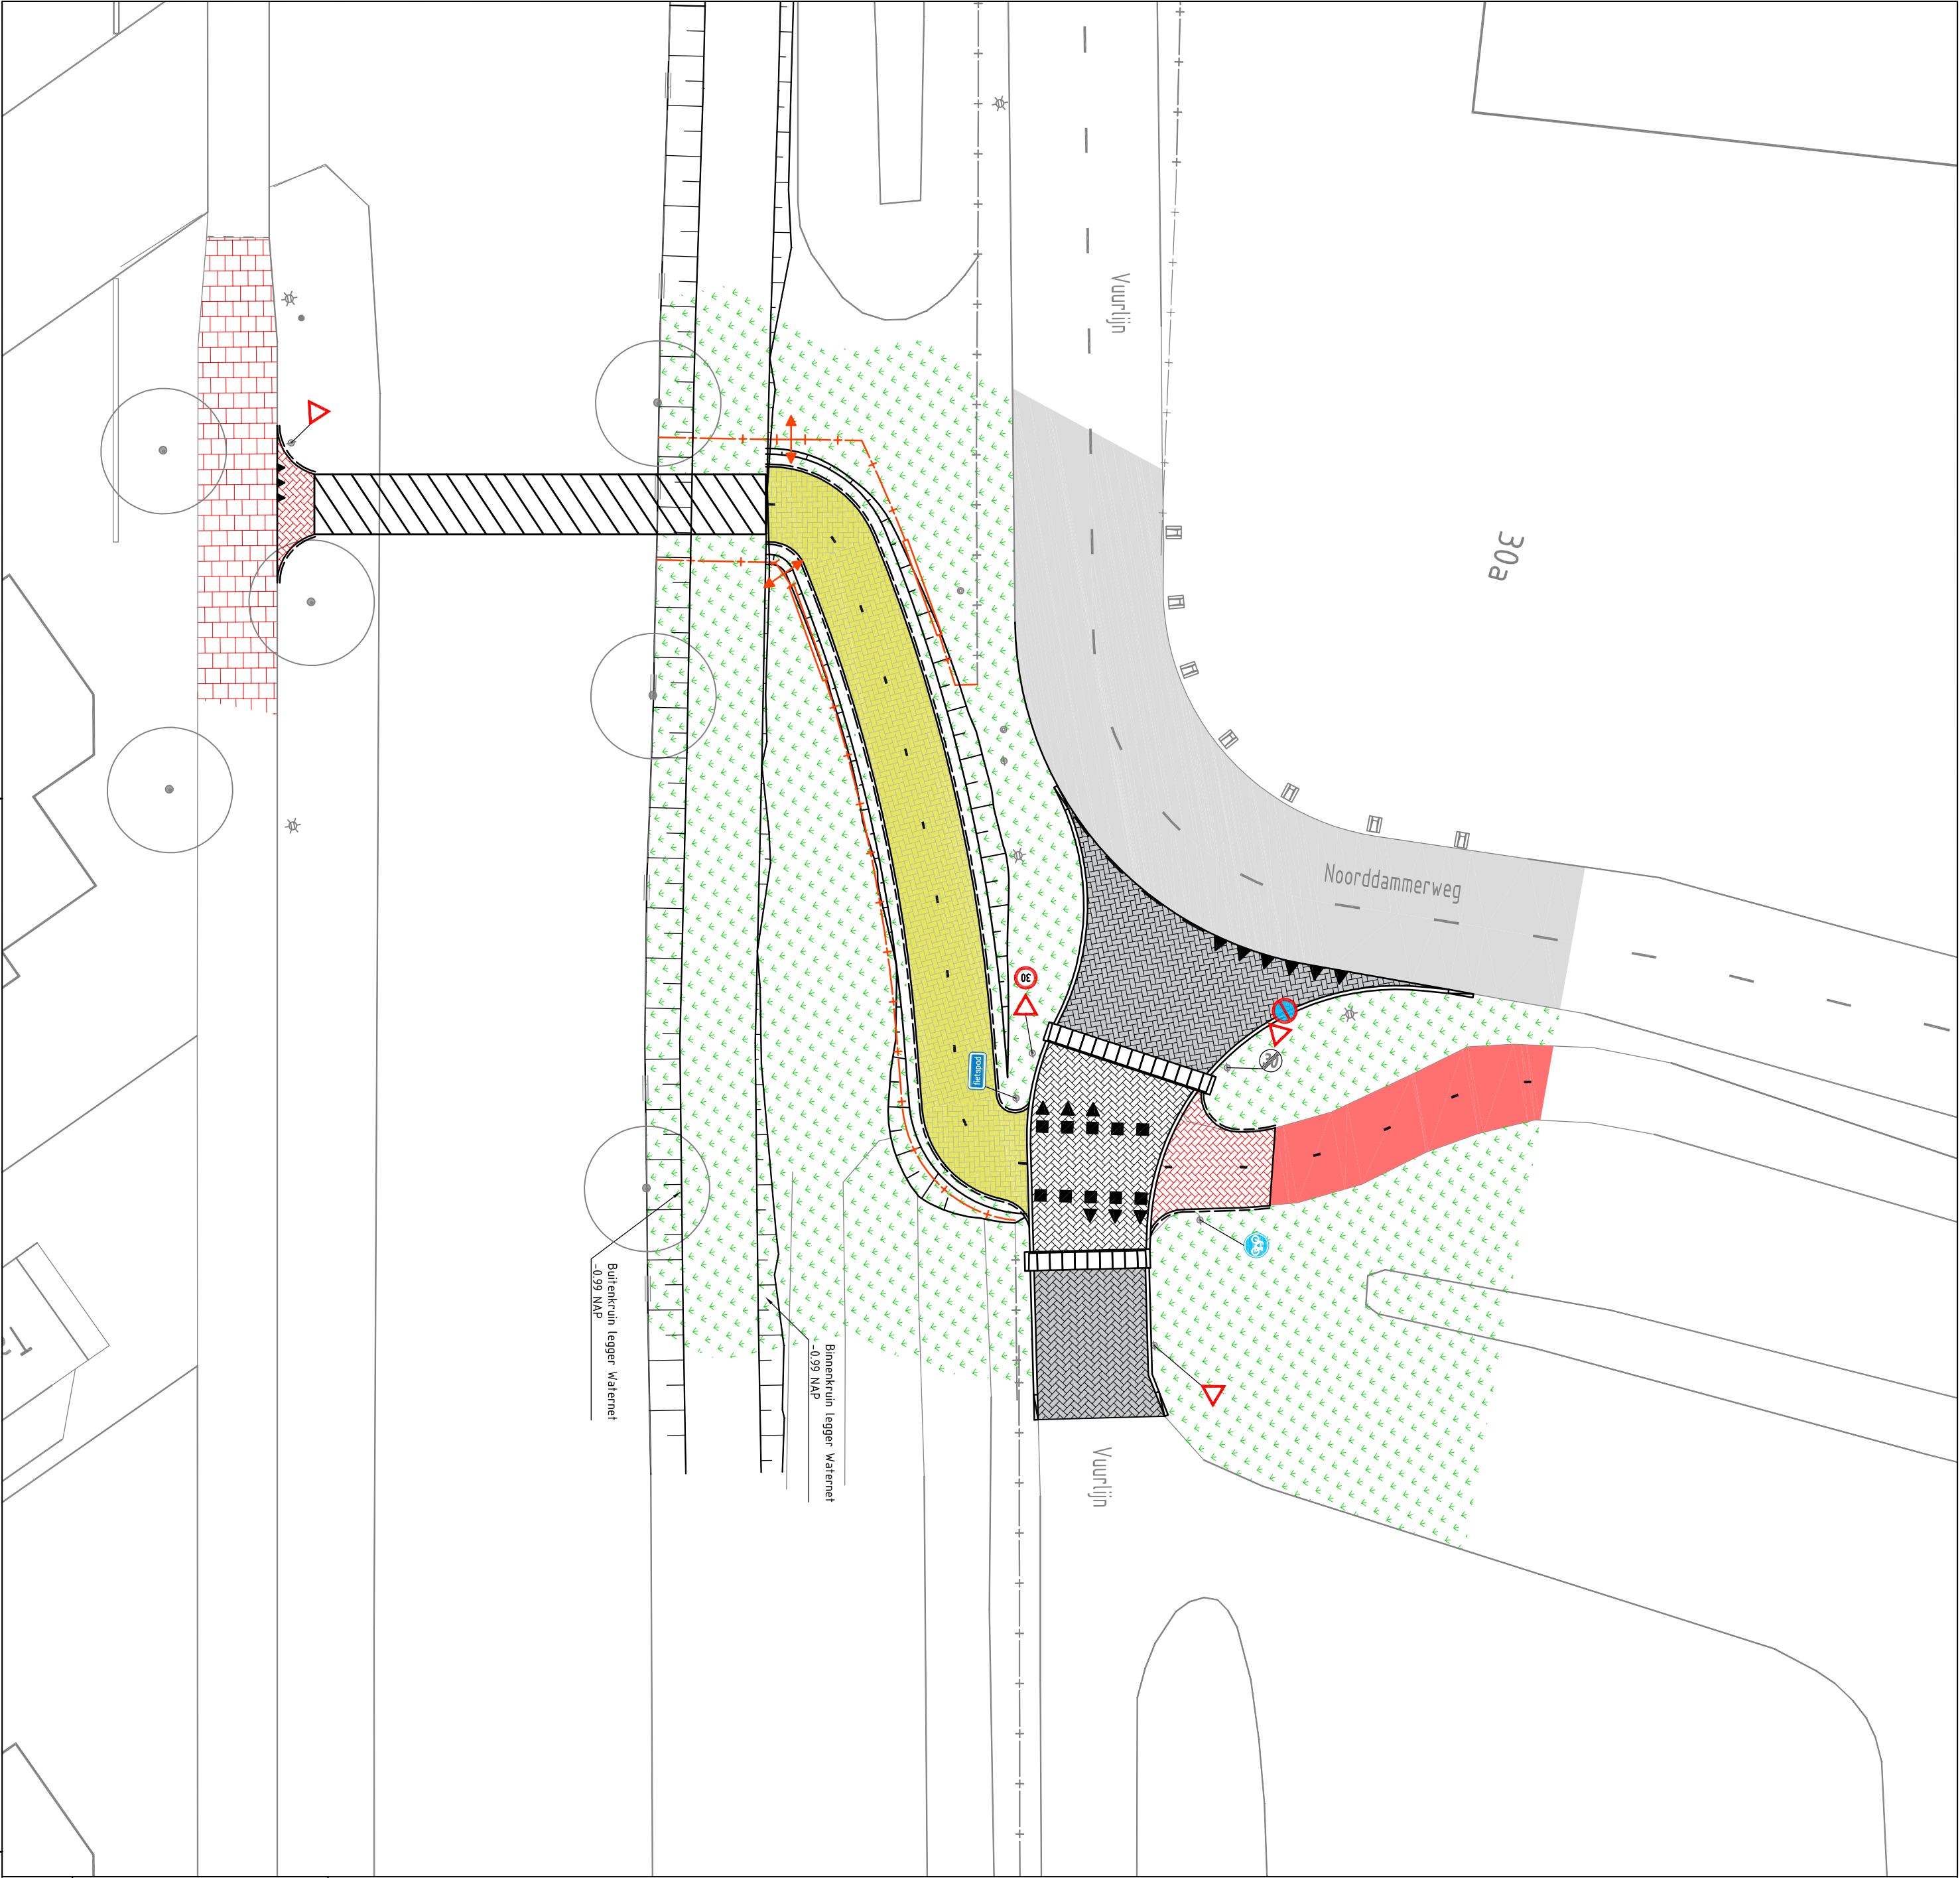

LEGENDA

- Bestaande /nieuwe asfalt verharding zwart
- Bestaande asfalt verharding rood
- Aanbrengen betonstraatstenen geel
- Aanbrengen betonstraatstenen grijs
- Aanbrengen betonstraatstenen rood/zwart genuanceerd
- bestaande tegels rood
- Aanbrengen inzaaien gras
- Aanbrengen brug
- Kant verharding
- Opsluitband 100x200 mm
- Troftoirband 130/150x250 mm
- Inritblokken 500x750x200 mm
- Bestaand hek
- Aanbrengen hek
- Poort lengte 4,00 m
- Overstap wandelroute
- Bestaande lichtmast
- Bestaande verkeersbord
- Bestaande betonpaal
- Bestaande houten paal
- Bestaande boom

Fietsverbinding Noorddammerweg-Ringdijk

Presentatie

besteknr.			
Formaat	A2		
Status	definitief		
naam	C. Maas	Accoord chef: D.D.	
datum	05-07-2017	Tek.nr.: 2017-034,086-001	
schaal	1:200		

UITHOORN



Afdeling buurt