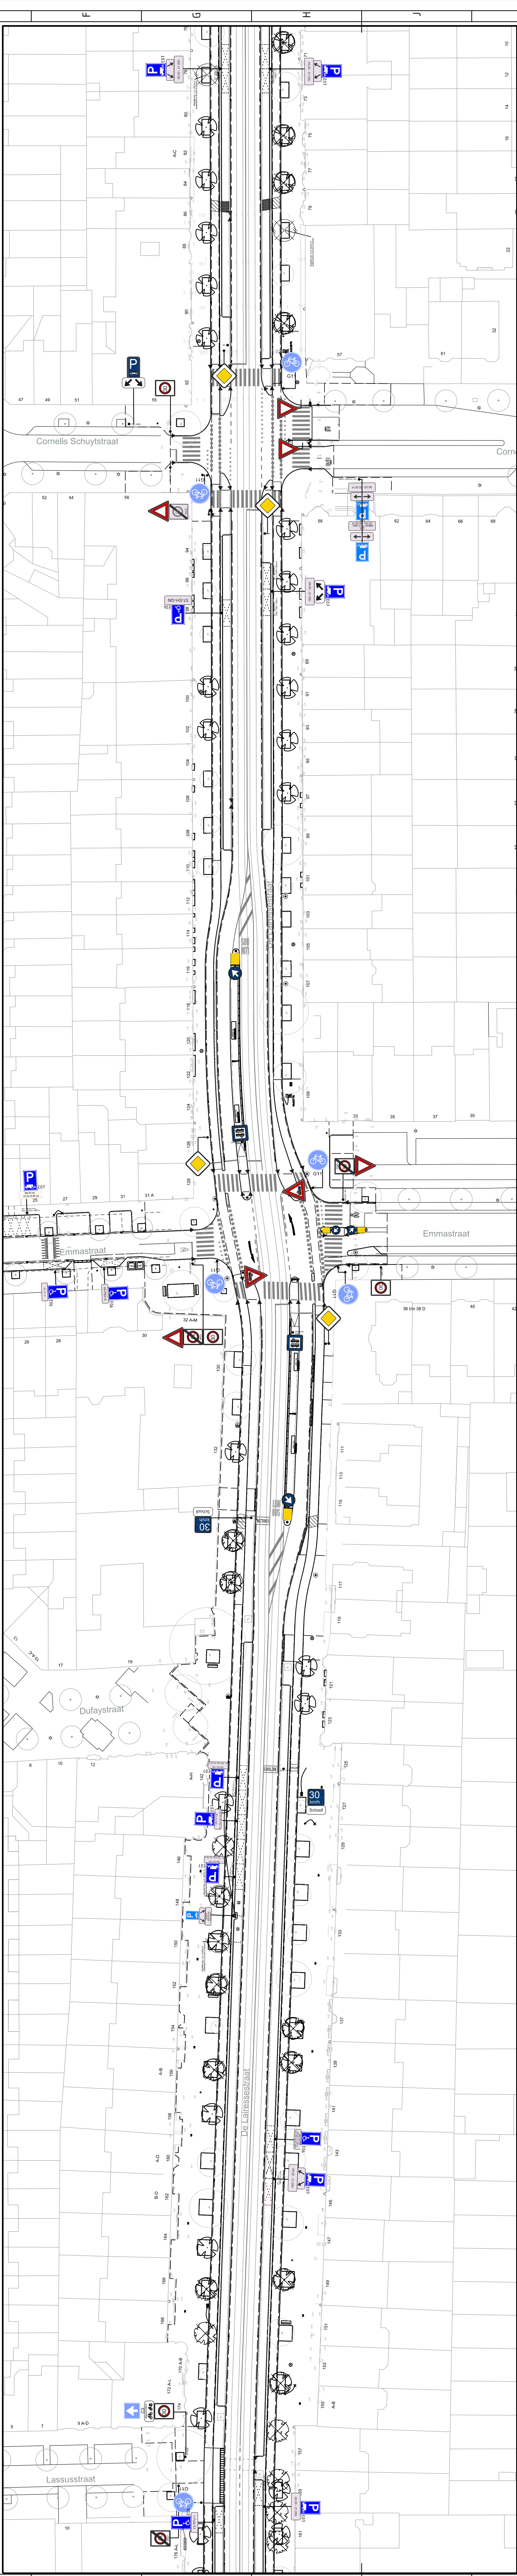
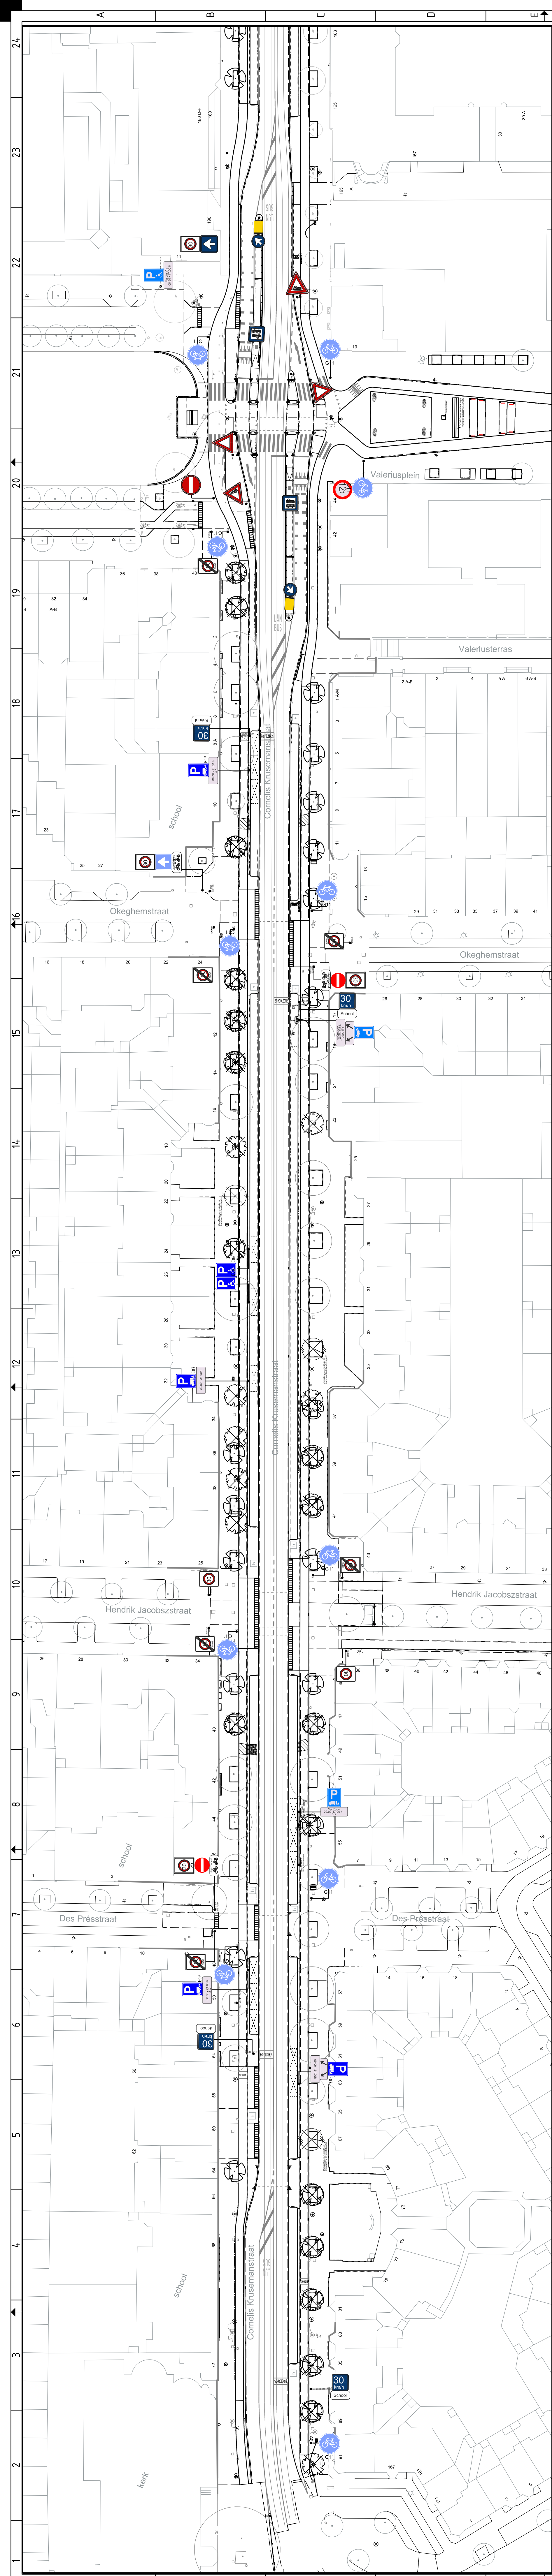


Wijziging: bord B06 bij Concertgebouw verwijderd

Ingenieursbureau		Project: De Lairessestraat – Krusemanstraat	
Opdrachtgever: Gemeente Amsterdam, Stadsdeel Zuid		Onderdeel: Beoordeling rekening	
Status: Definitief		Schakel bij Bestek: Paraaf:	
Opsteller:		Schakel bij Bestek: Paraaf:	
Projectnummer: 868100031		Datum: 12-12-2017	
Aanvraagnummer: Verkeersborden		Aantal bladen: 1	
Aanvraagnummer: Verkeersborden		Bladnummer: B	
Aanvraagnummer: Verkeersborden		Dossiernummer: PS-10	