


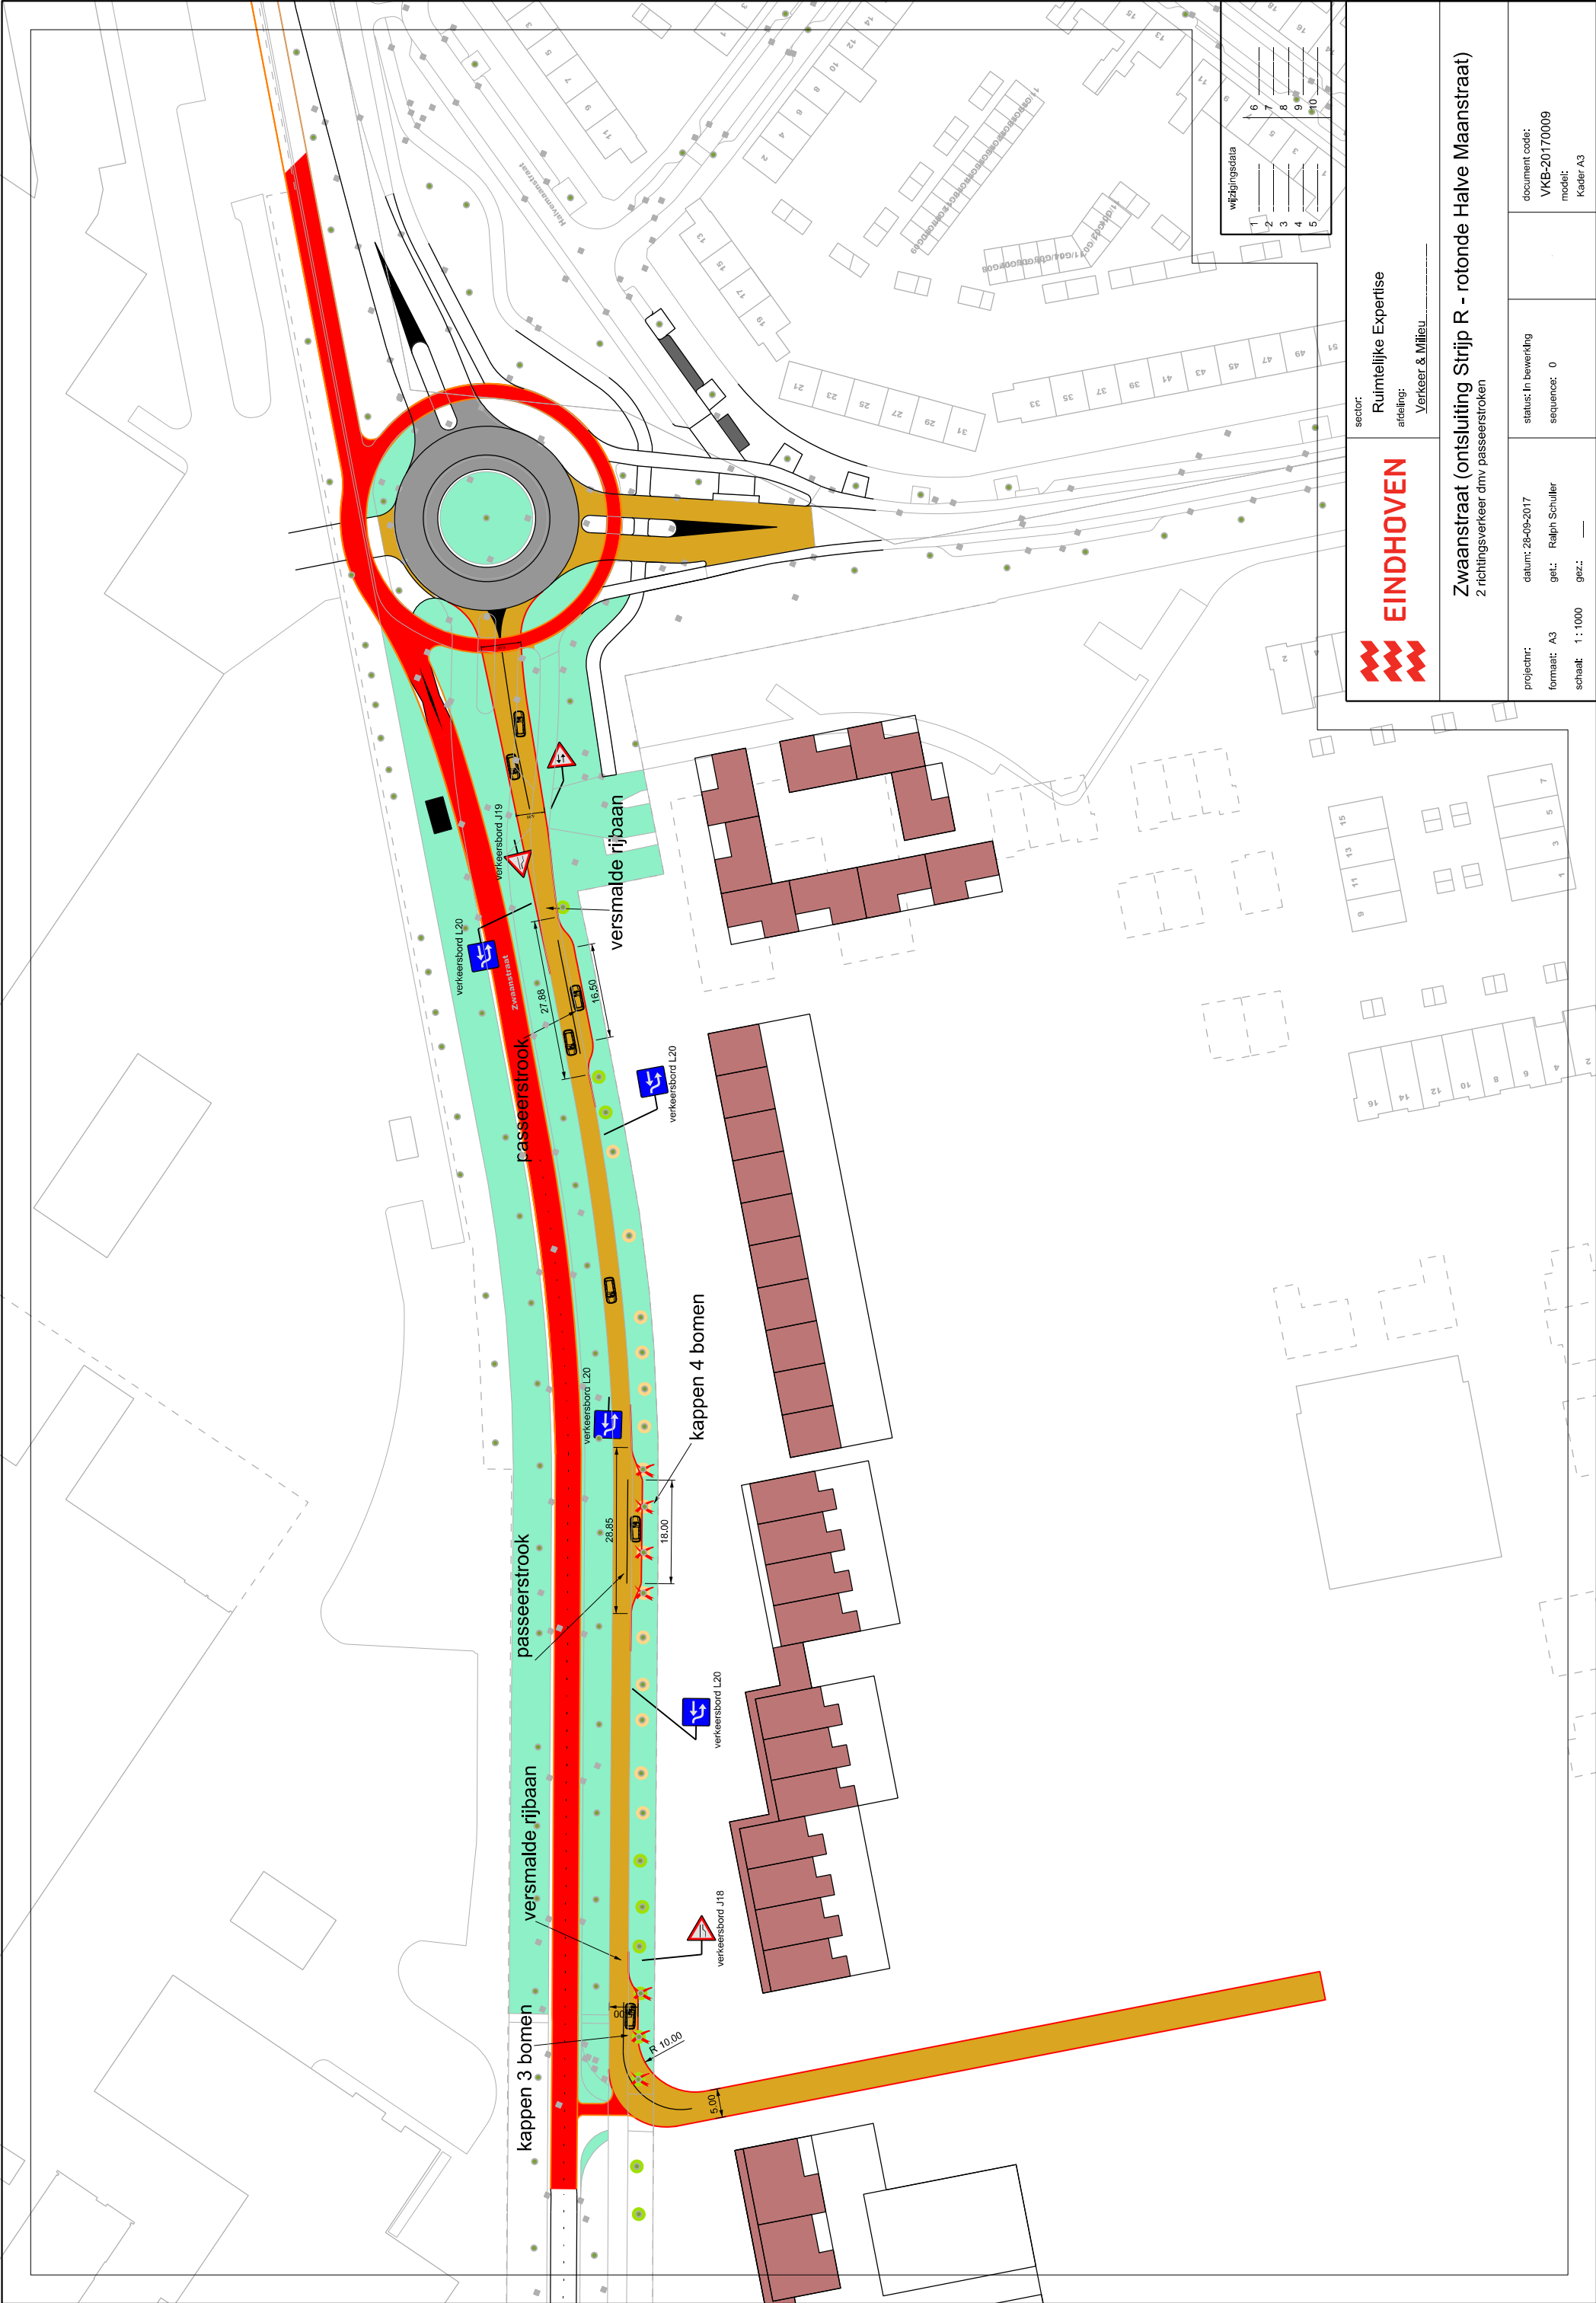

wijzigingsdata									
1	2	3	4	5	6	7	8	9	10

 EINDHOVEN		sector: Ruimtelijke Expertise	
		afdeling: <u>Verkeer & Milieu</u>	
Zwaanstraat (ontsluiting Strijp R - rotonde Halve Maanstraat)			
2 richtingsverkeer dmv passeerstroken			
projectnr:	datum: 28-09-2017	status: In bewerking	document code:
formaat: A3	get.: Ralph Schuller	sequence: 0	VKB-20170009
schaal: 1 : 1000	gez.: —		model: Kader A3