


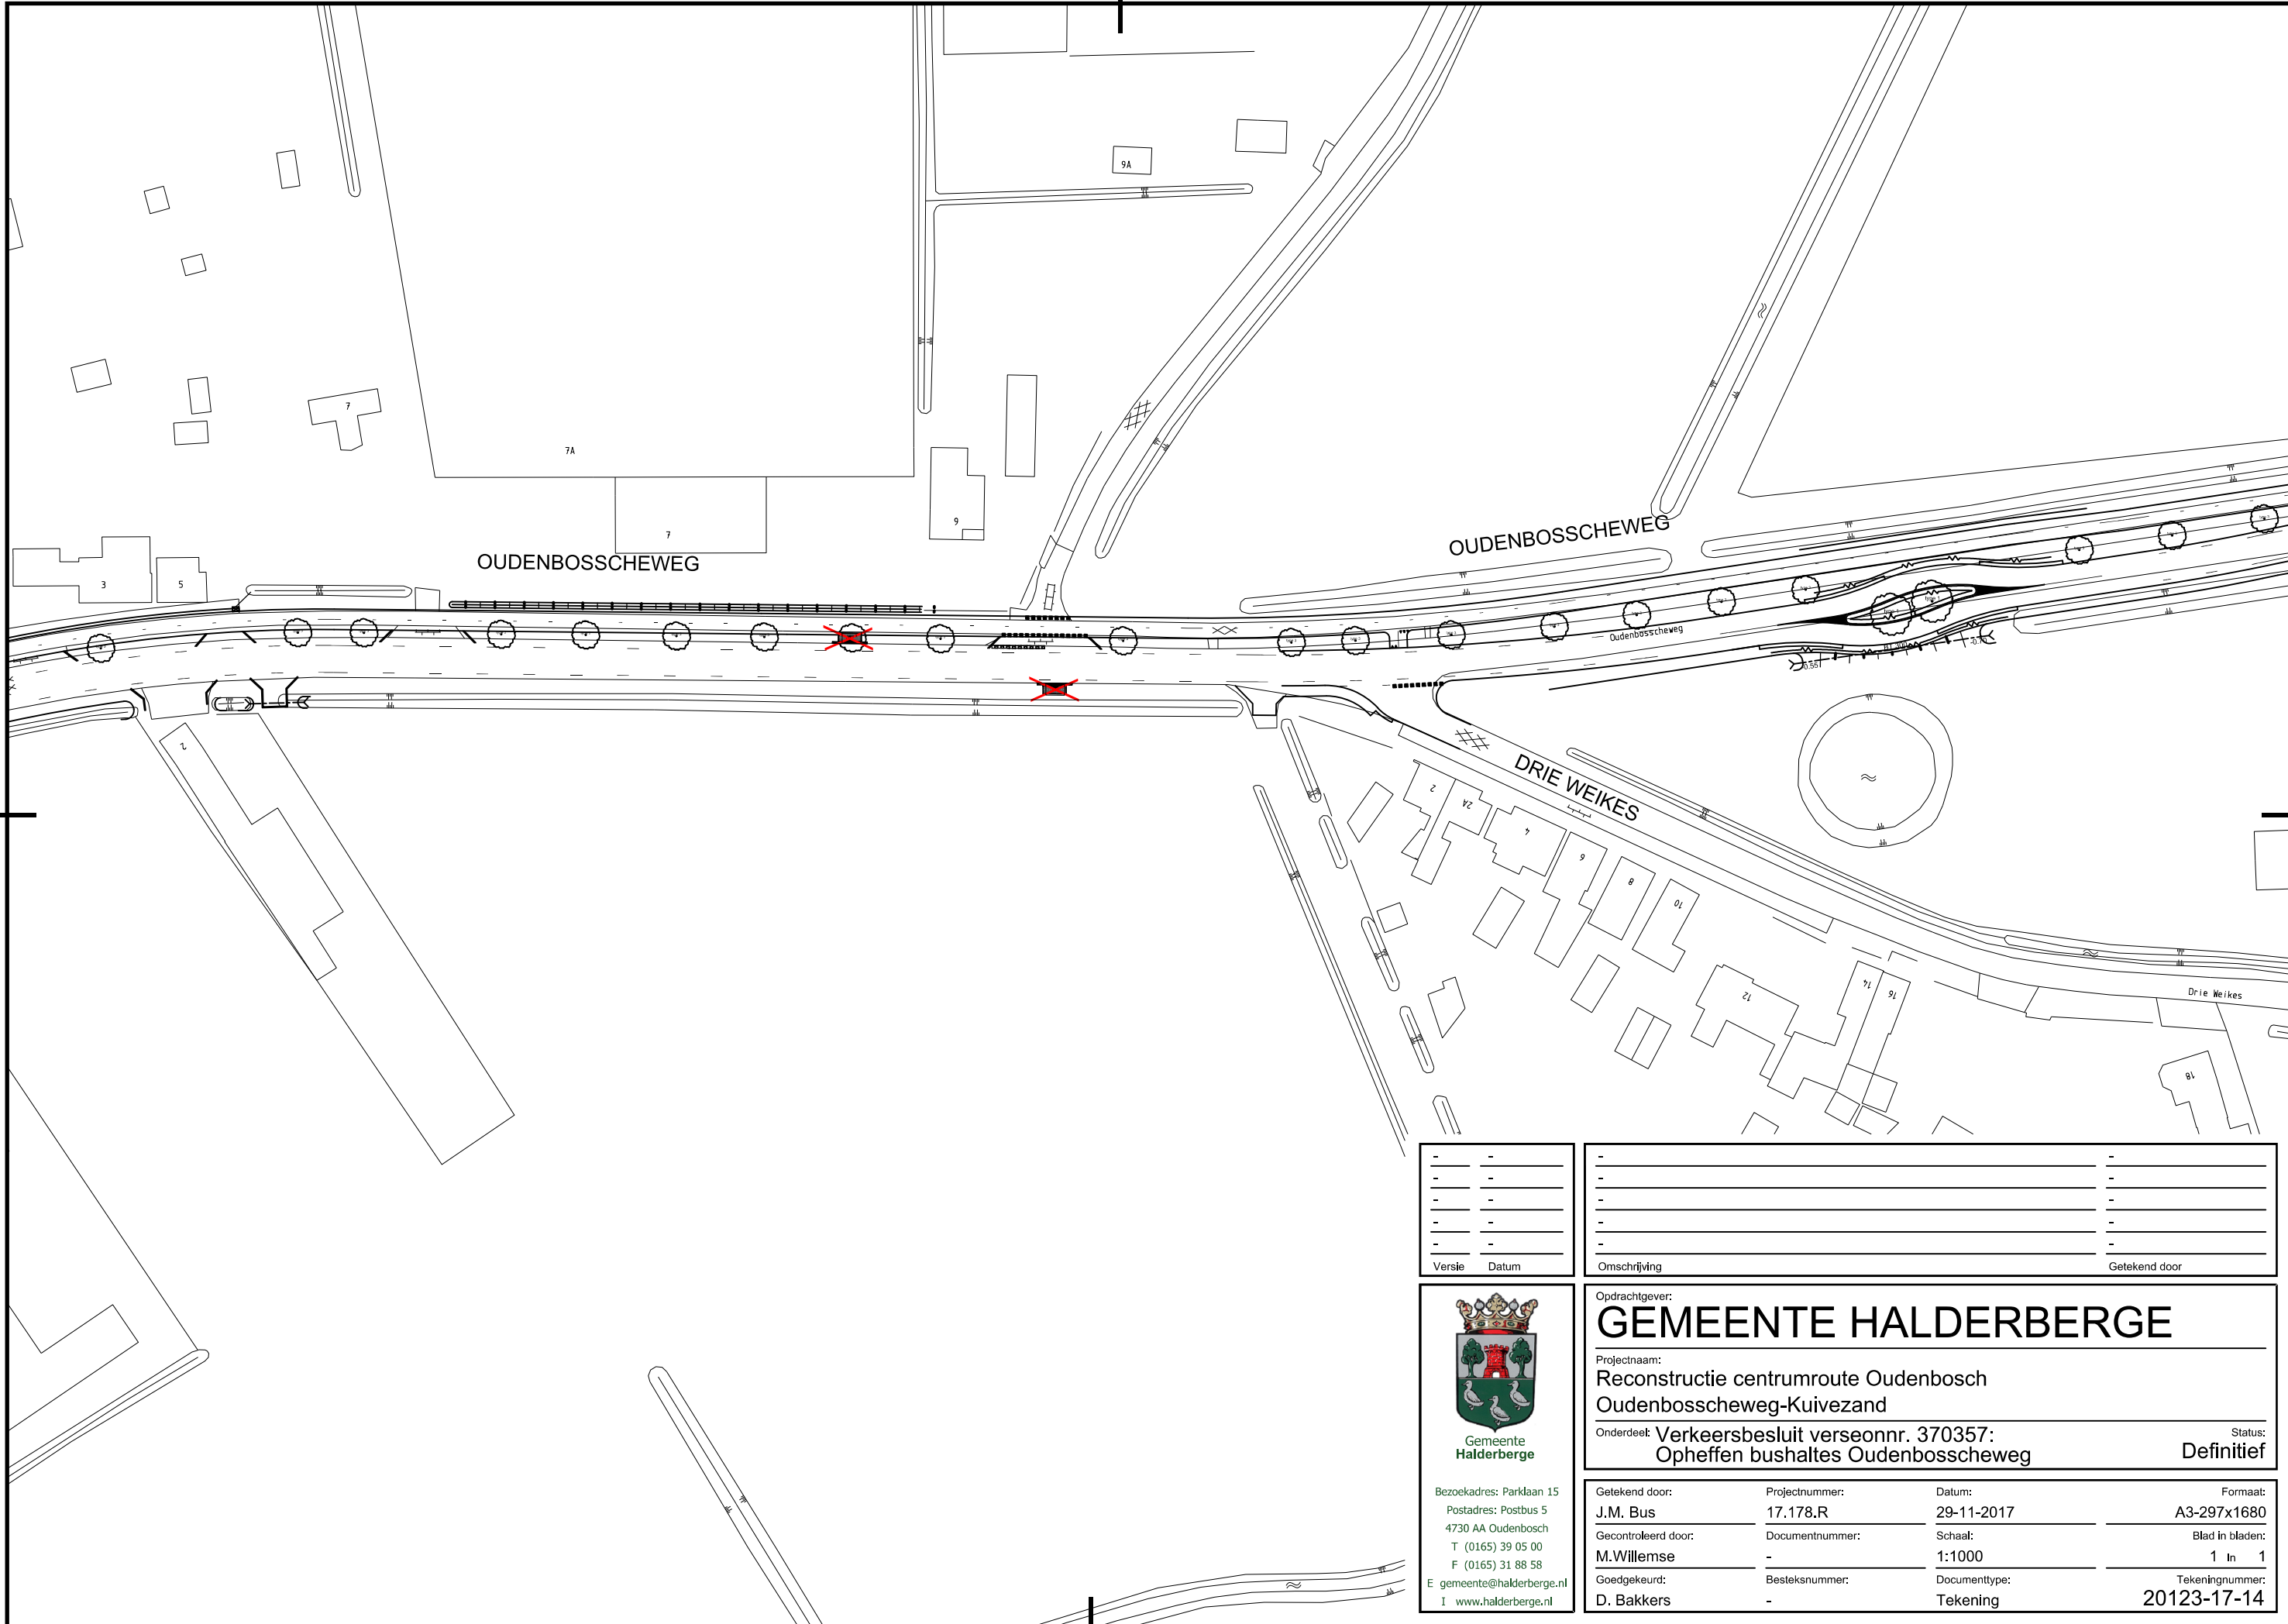

-	-
-	-
-	-
-	-
-	-
-	-
-	-
Versie	Datum

-	-
-	-
-	-
-	-
-	-
-	-
-	-
Omschrijving	Getekend door



Bezoekadres: Parklaan 15
Postadres: Postbus 5
4730 AA Oudenbosch
T (0165) 39 05 00
F (0165) 31 88 58
E gemeente@halderberge.nl
I www.halderberge.nl

Opdrachtgever:
GEMEENTE HALDERBERGE

Projectnaam:
**Reconstructie centrumroute Oudenbosch
Oudenboscheweg-Kuivezand**

Onderdeel: **Verkeersbesluit versieonnr. 370357:
Opheffen bushaltes Oudenboscheweg**

Status:
Definitief

Getekend door:	Projectnummer:	Datum:	Formaat:
J.M. Bus	17.178.R	29-11-2017	A3-297x1680
Gecontroleerd door:	Documentnummer:	Schaal:	Blad in bladen:
M.Willemse	-	1:1000	1 In 1
Goedgekeurd:	Besteksnummer:	Documenttype:	Tekeningnummer:
D. Bakkers	-	Tekening	20123-17-14