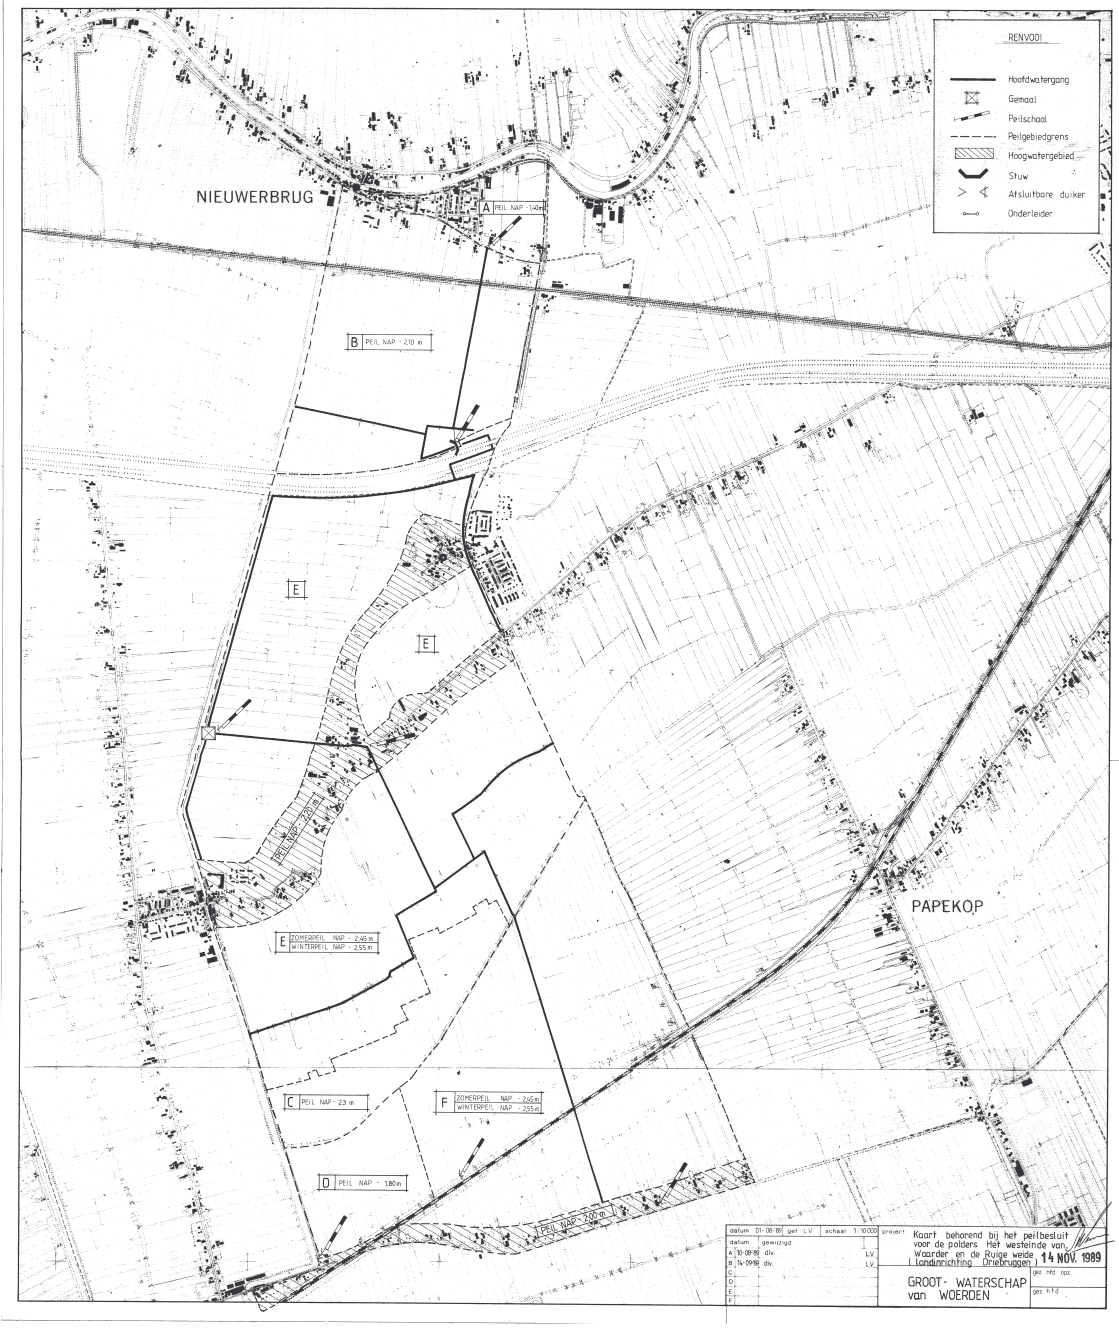
RENVOOI
Hoofdwatergang
Gemaal
Peilschaal
Peilgebiedgrens
Hoogwatergebied
Stuw
Afsluitbare duiker
Onderleider
NIEUWERBRUG
A PEIL NAP - 1.40m
B PEIL NAP - 2.10 m
E
E
PEIL NAP - 2.45 m
E ZOMERPEIL NAP - 2.45 m
WINTERPEIL NAP - 2.55 m
PAPEKOP
C PEIL NAP - 2.3 m
F ZOMERPEIL NAP - 2.45m
WINTERPEIL NAP - 2.55m
D PEIL NAP - 1.80m
PEIL NAP - 2.00 m
datum 01-08-89 get. L.V. schaal 1:10000 project
datum gewijzigd
A 10-08-89 div. L.V.
B 14-09-89 div. L.V.
C
D
E
F
Kaart behorend bij het peilbesluit voor de polders Het westeinde van Waarder en de Ruige weide, Landinrichting Driebruggen
14 NOV. 1989
GROOT- WATERSCHAP van WOERDEN
gez. hfd. opz.
gez. h.t.d.