detail 1 schaal 1:5000

detail 2 schaal 1:5000

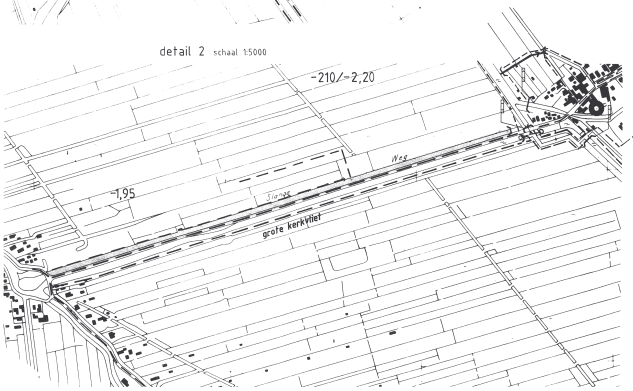

detail 3 schaal 1:5000

detail 4 schaal 1:5000

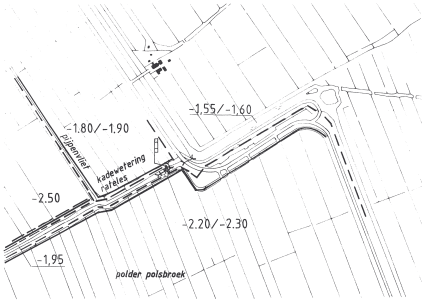

detail 5 schaal 1:5000

detail 6 schaal 1:1000

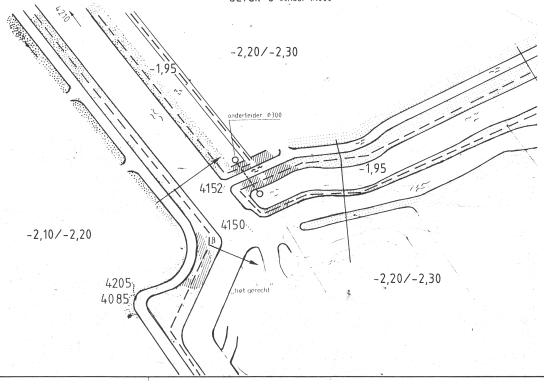

Goedgekeurd bij besluit van Gedeputeerde staten van Utrecht,
De griffier, De voorzitter,
voor verklaring zie tekening 4-2

Behoort bij besluit/dagtekeningvergunning van algemeen bestuur d.d. nr. 96 A
Gedaan te Utrecht, 6 februari.
De secretaris-directeur.

waterschap lopikerwaard
peilenkaart bemalingsgebied "de keulevaart"

details 1 t/m 6

Getekend	n.v.	h.o.		h.o.	i.h.	af
Gecontroleerd						
Akkoord PL						
Datum	16-7-93		17-9-93	22-11-93	21-11-94	

heidemij advies

Projectnummer	633-13995
Tekening	94-B50A-2
Schaal	1:5000 / 1:1000
Filenaam	
DWG nr	
bst versie	
Diadoek	
Afmetingen	693x593
Projectleider	J.Ch. Jagtman
Regio Rmd. tot 02503 (4611)	
Adres Opdrachtr. 100 Rheddestr.	
Hoofdkantoor Arnhem BV	
Statutair gevestigd te Arnhem	
Handelsregister Arnhem 53755	
Correspondentieadres Postbus 450, 6710 AK Ede (Gld)	