Utrecht,

goedgekeurd door gedeputeerde staten van Utrecht, 1998 Uit Mededeling dd 23 maart 1998

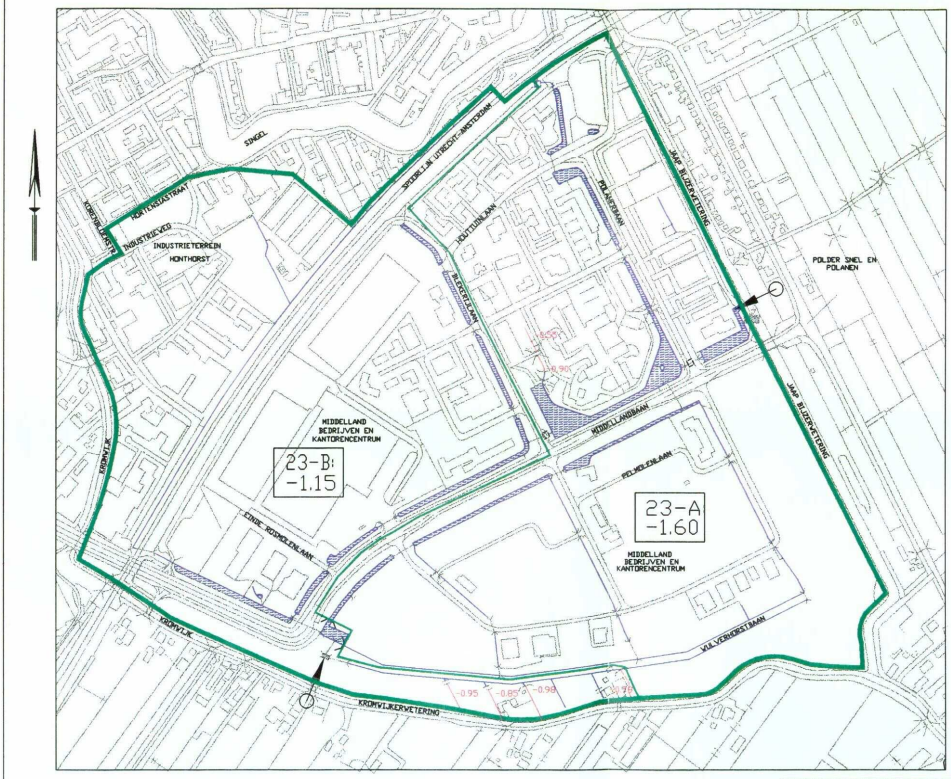

Legenda

- Grens bemalingsgebied
- Grens peilgebied
- Watergang
- Waterpartij/vijver/brede sloot
- -1.79 Watergang met afwijkend peil (in m t.o.v. NAP)
- 023-B: -1.15 Nummer peilgebied, Peil in peilgebied (in m t.o.v. NAP)
- Duiker
- Gemaal
- Inlaat
- Stuw
- Brug
- Inspectieput
- Stuwput

INGENIEURSBUREAU BCC

0 500 m

Middelland

Hoogheemraadschap De Stichtse Rijnlanden

Fultonbaan 50, 3439 NE Nieuwegein

Middelland

datum	afdeling	projectnr.
maart 1997	Beheer, Water & Milieu	06199204

Kaart 2: Waterstaatkundige situatie/peilbesluit 1997

formaat A3 (297 X 420) schaal 1:10.000

Topografische ondergrond © Topografische Dienst, Emmen