

# Watergebiedsplan Groenraven-Oost & Maartensdijk

## Kaart A-1 Peilbesluit Maartensdijk

Vastgesteld door het algemeen bestuur van  
Hoogheemraadschap De Stichtse Rijnlanden  
in de openbare vergadering van 18 juni 2008


Voorzitter,  
Dhr. P.J.M. Poelmann

Secretaris,  
Drs. E.Th. Meuleman

Overzichtskaart...  
nr. 2008-07-22434-1  
door Mr. J. van Oortveld  
Harcourt van...  
v.a.a.m. kabinet  
Afdeling...  
Dinsdag 18 juni 2008

*Poelmann*

*Meuleman*

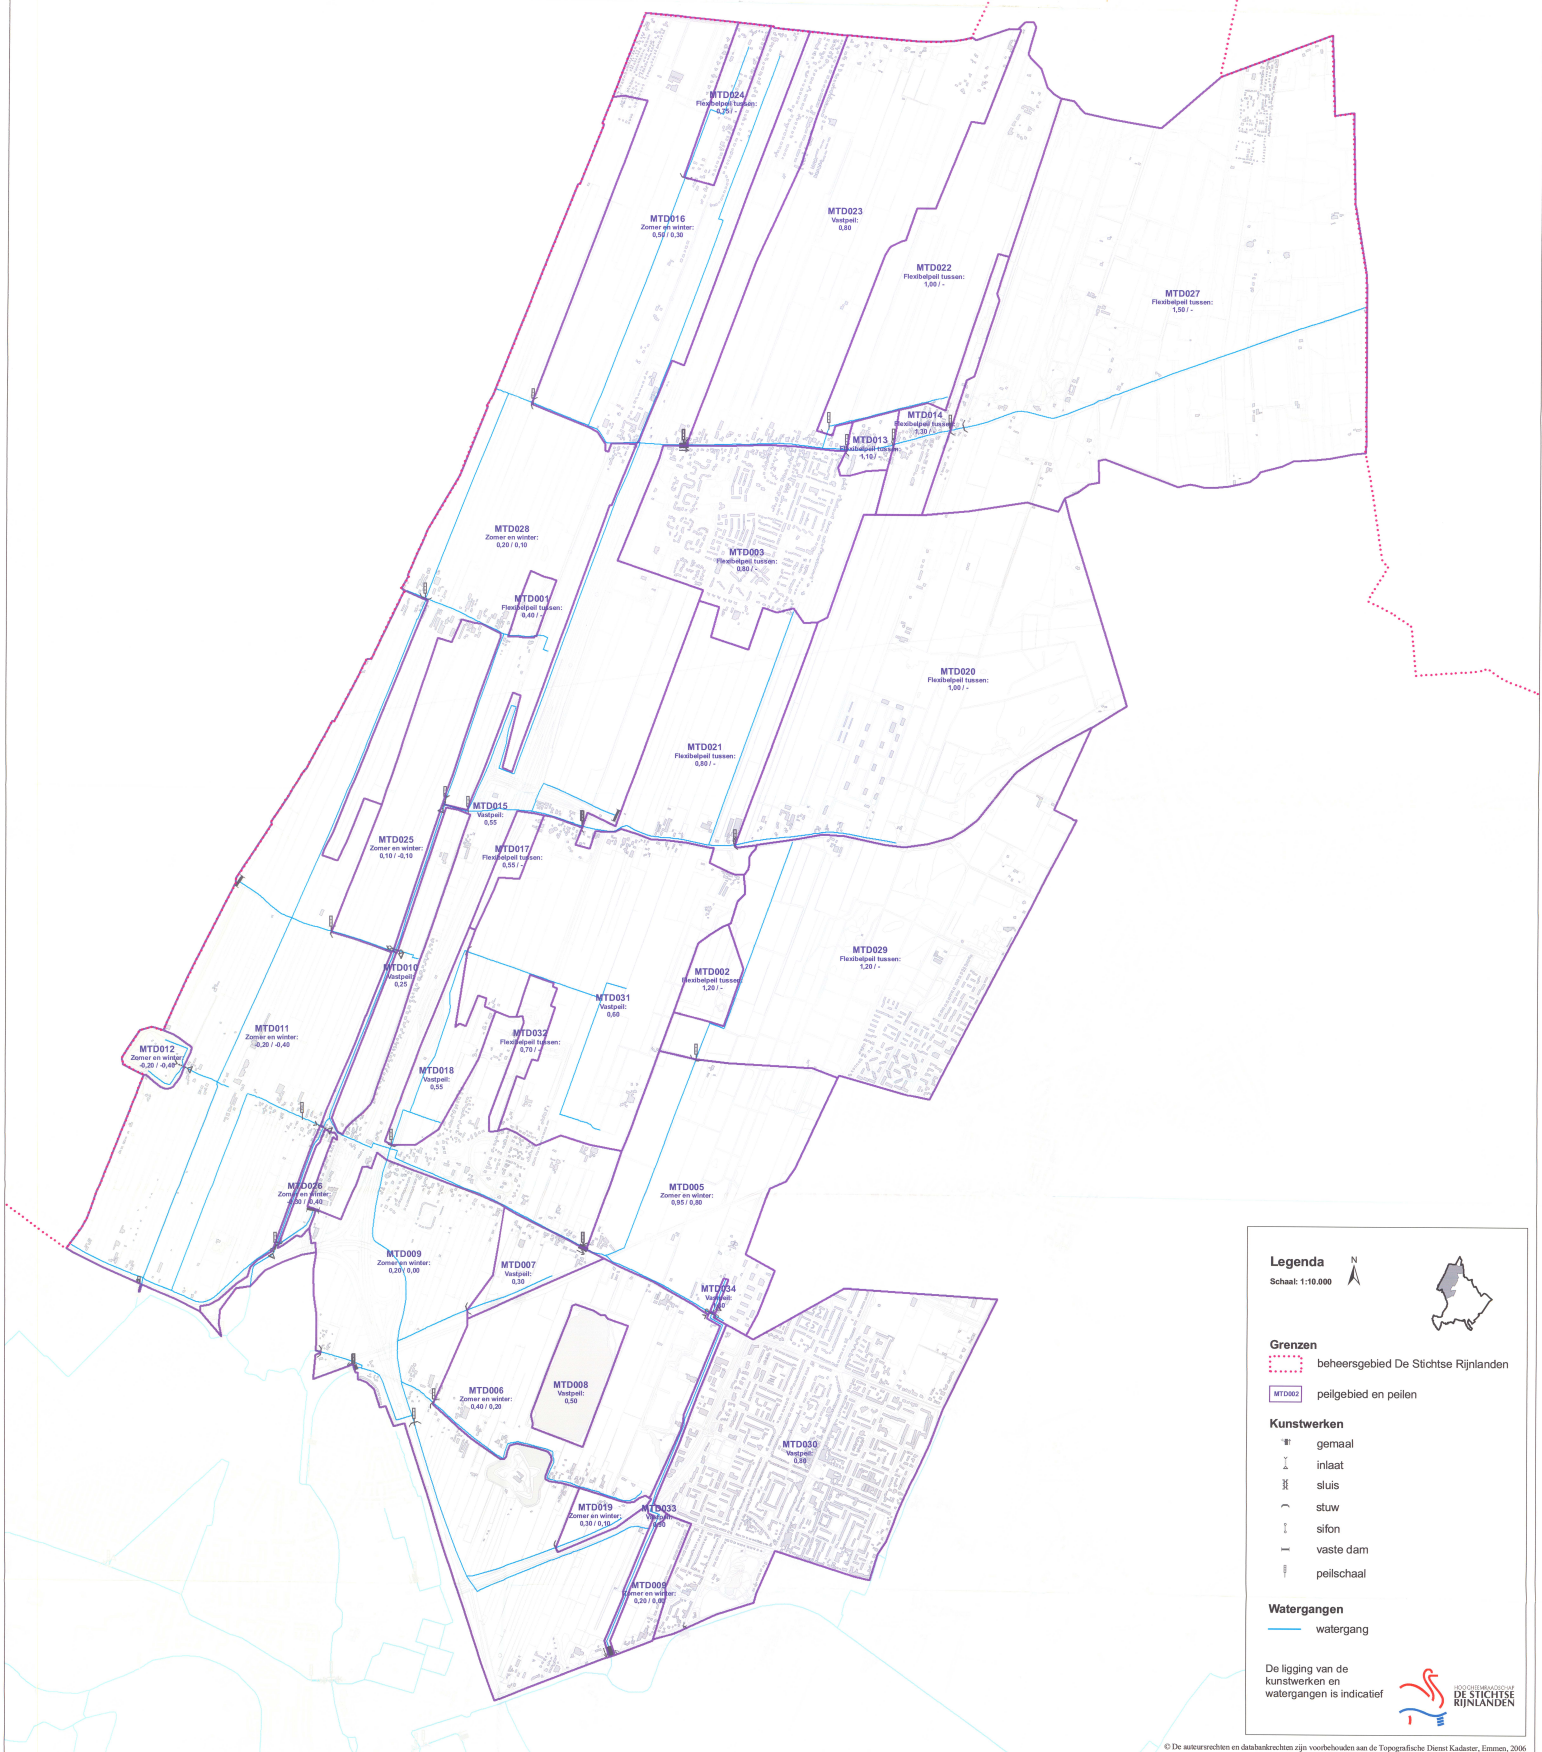

**Legenda**

Schaal: 1:10.000

**Grenzen**

- beheersgebied De Stichtse Rijnlanden
- peilgebied en peilen

**Kunstwerken**

- gemaal
- inlaat
- sluis
- stuw
- sifon
- vaste dam
- peilschaal

**Watergangen**

- watergang

De ligging van de kunstwerken en watergangen is indicatief