


Waterhuishoudkundige inrichting Hoograven en Lunetten

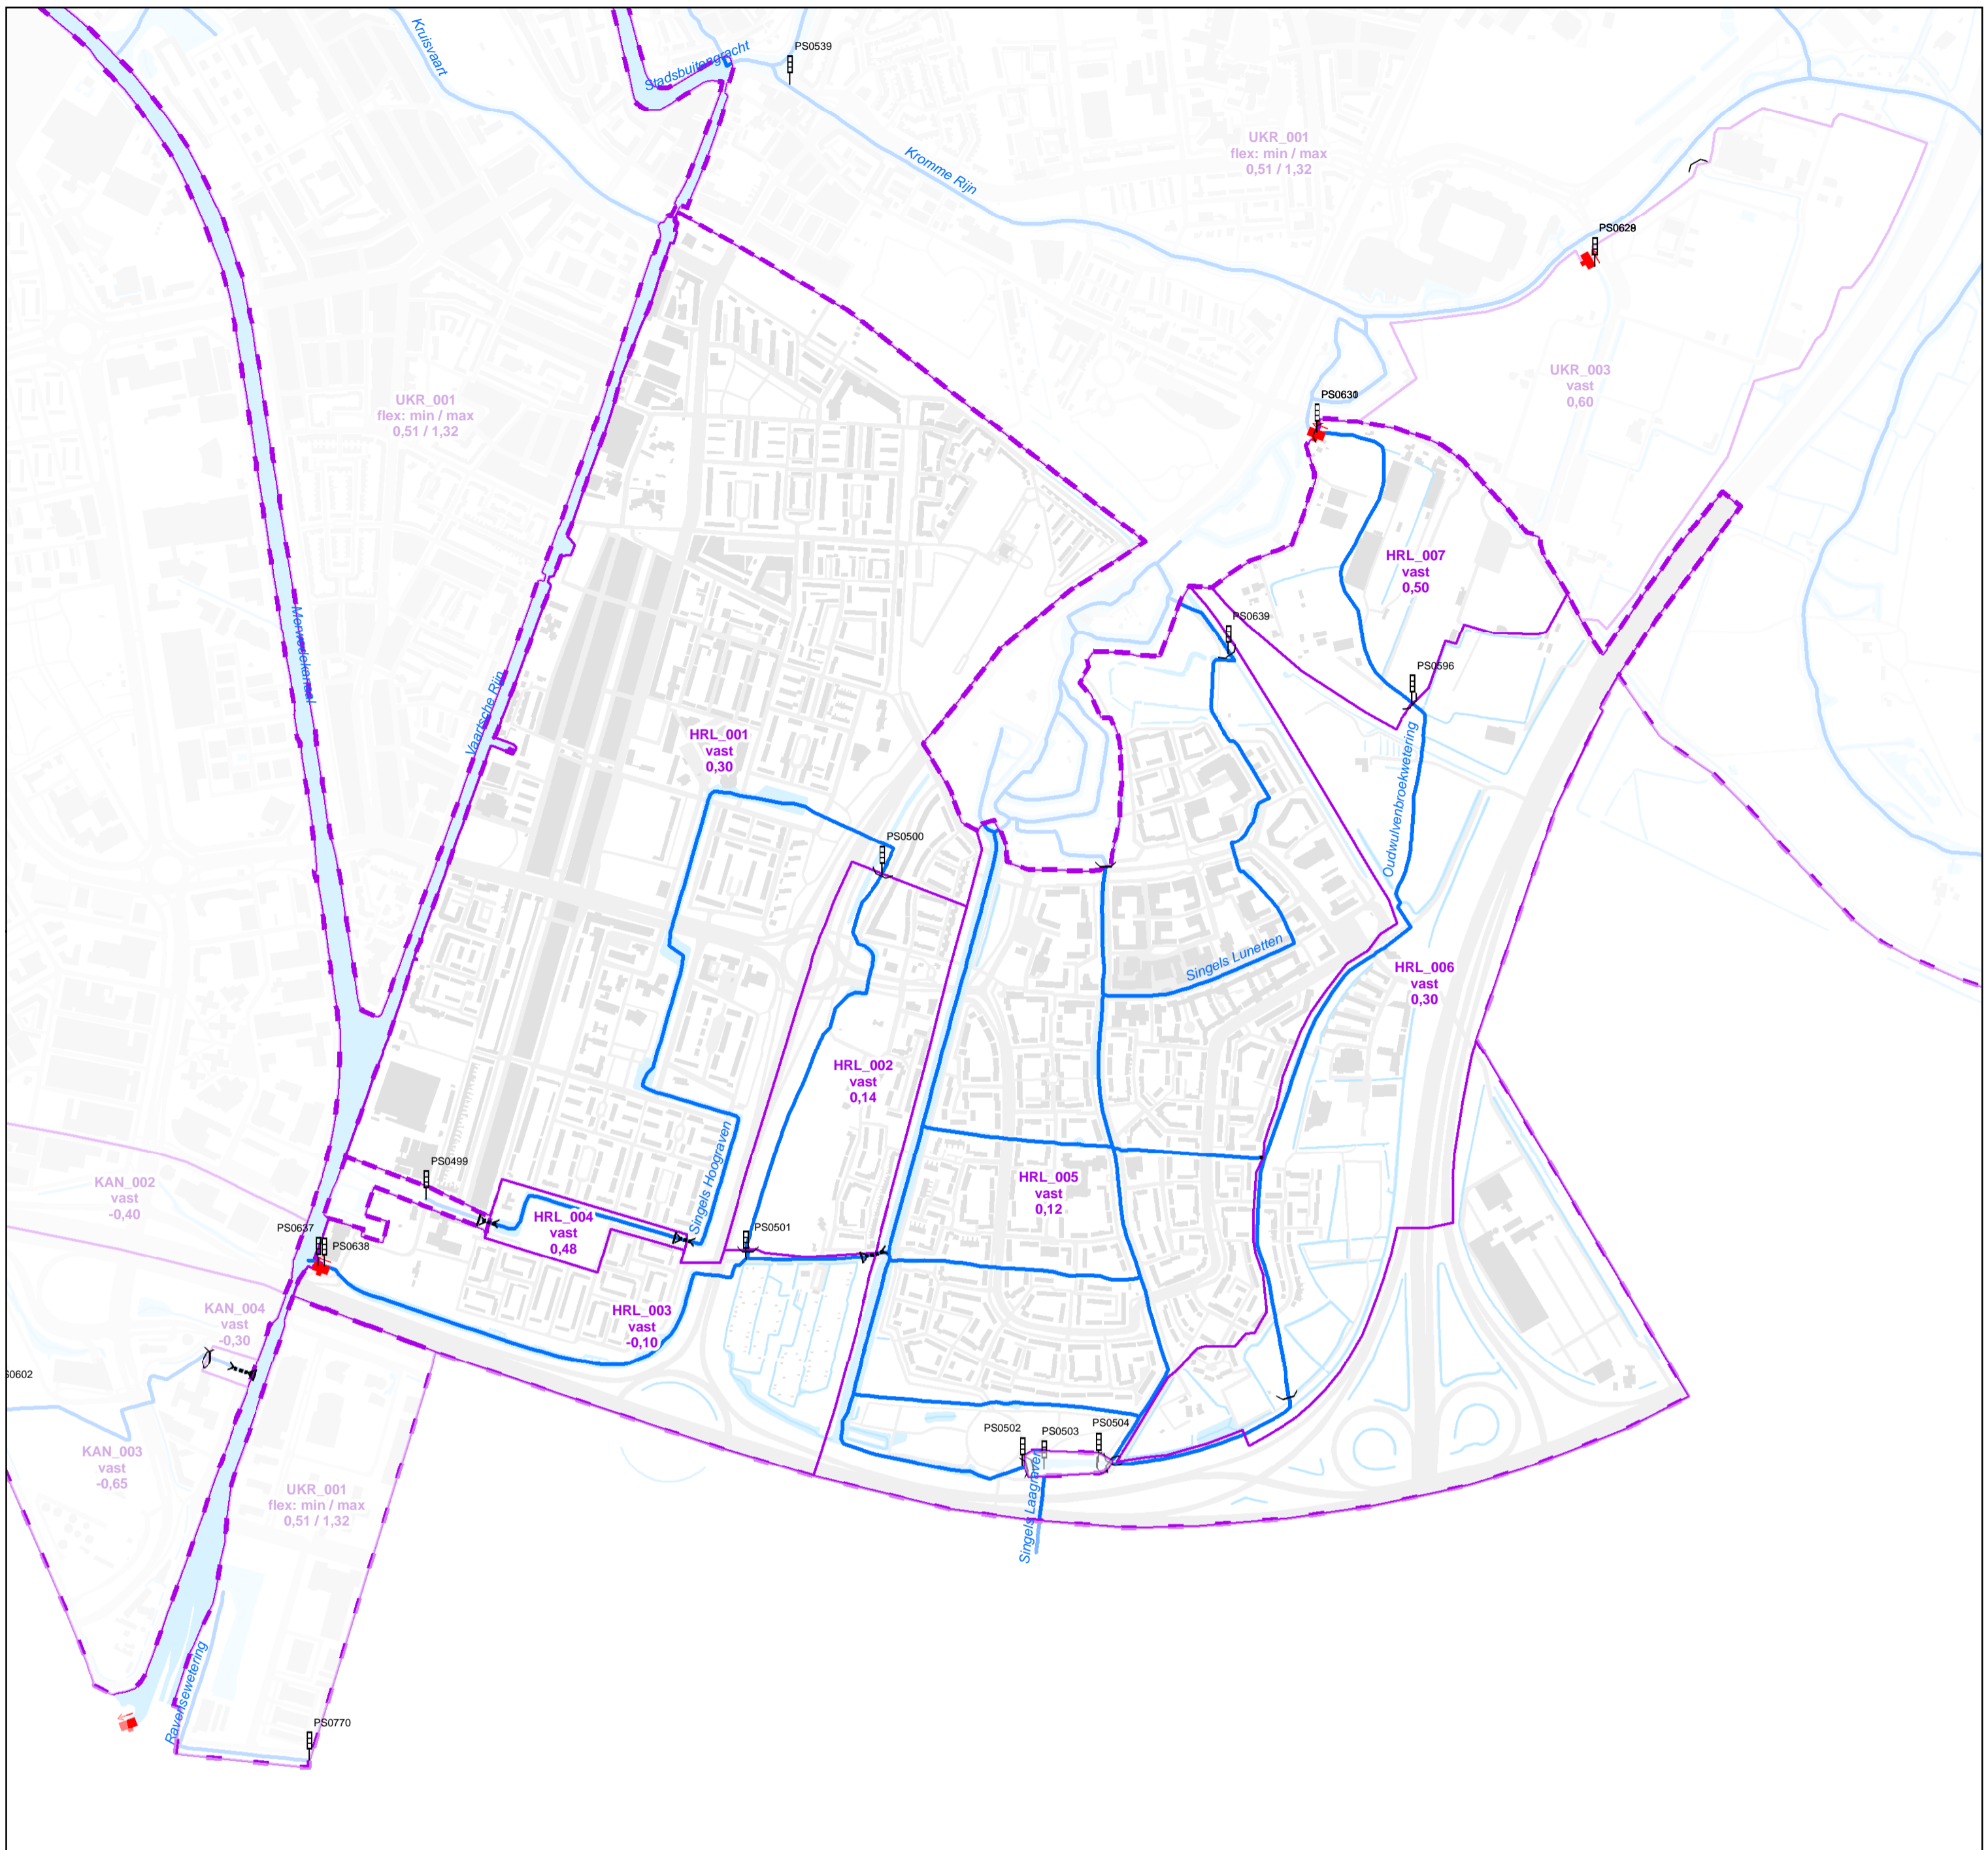

Legenda

Grenzen

- Grens peilbesluit
- Peilgebieden

Watgangen

- Primair
- Tertiair

Kunstwerken

- Gemaal
- Stuw
- Inlaat
- Peilschaal

Achtergrond

- Bebouwing
- Wegen
- Water

Peilen

- Peilgebiedscode
- Type peil
- Peil in m t.o.v. NAP
- zp = zomerpeil
- wp = winterpeil
- vast = vast peil
- flex = flexibel peil

© De auteursrechten en databankrechten van de ondergrond zijn voorbehouden aan de Topografische Dienst Kadaster, Emmen, 2012



Waterhuishoudkundige inrichtingskaart behorende bij peilbesluit Hoograven en Lunetten.

Vastgesteld door het Algemeen Bestuur in de openbare vergadering,

op 2 okt 2013,

te Houten.

Dijkgraaf
P.J.M. Poelmann

Secretaris-Algemeen-Directeur a.i.
drs. J. Miedema

KaartID: JWB_20130109_01	Afdeling: P&A	Datum: 19-03-2013
Project: Peilbesluiten Utrecht en Maarssebroek	Omschrijving: Waterhuishoudkundige inrichtingskaart	Paraaf: MvB Schaal: 1:10.000



HOOGHEEMRAADSCHAP
DE STICHTSE
RIJNLANDEN

Poldermolen 2
Postbus 550
3990 GJ Houten

Telefoon: (030) 634 57 00
Fax: (030) 634 59 98
E-mail: post@hdr.nl