


Waterhuishoudkundige inrichting Oud-Kamerik

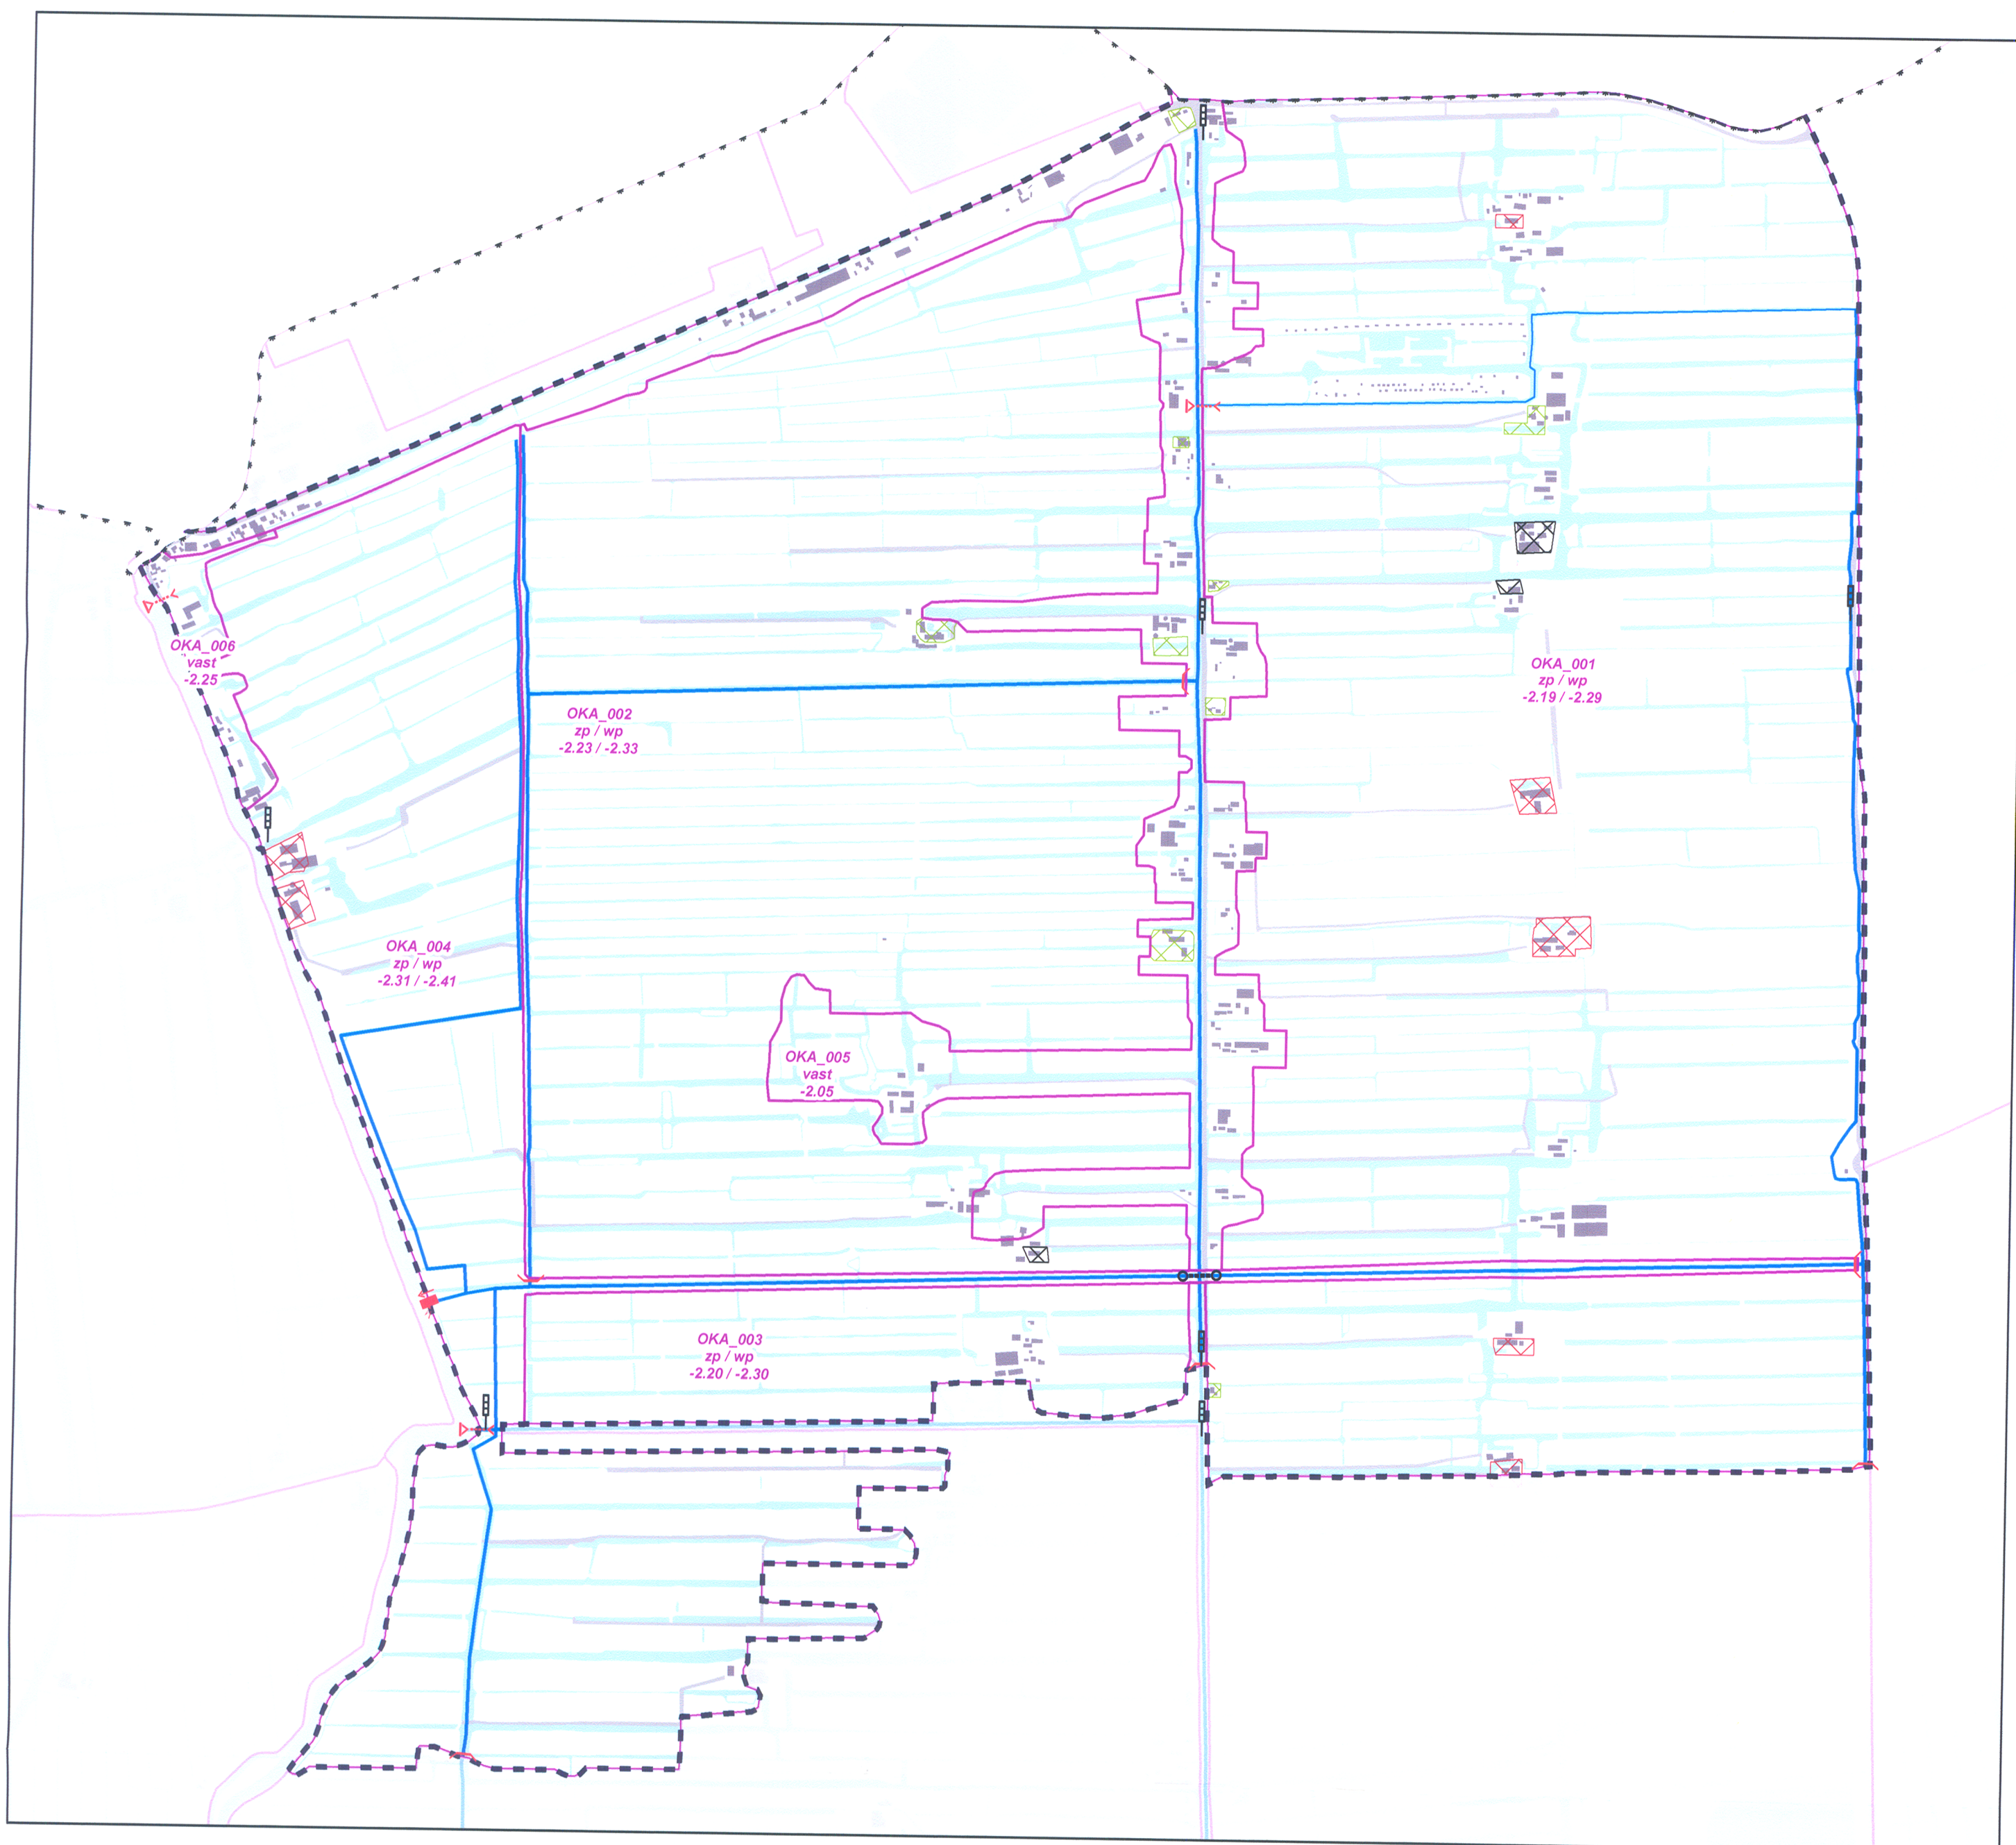

Legenda

Grenzen

- * * * * * Grens beheergebied HDSR
- Peilbesluit
- Peilgebieden

Watergang (status)

- Primaire watergang
- Secundaire watergang

Kunstwerken

- Gemaal
- Inlaat
- Stuw
- Aquaduct
- Peilschaal

Afwijkende peilen

- Individuele HWVZ
- Maatregel n.t.b.
- Bebouwingsonderzoek
- Maatregel n.t.b.

Achtergrond

- Oppervlaktewater
- Bebouwing
- Wegen

Labels

- Peilgebiedscode
- Type peil
- Peil in m t.o.v. NAP
- zp = zomerpeil
- wp = winterpeil
- vast = vast peil

© De auteursrechten en databankrechten van de ondergrond zijn voorbehouden aan de Topografische Dienst Kadaster, Emmen, 2012



Waterhuishoudkundige inrichtingskaart behorende bij het Peilbesluit Oud-Kamerik 2013.

Vastgesteld door het Algemeen Bestuur in de openbare vergadering, op 2 okt 2013, te Houten.

Dijkgraaf
P.J.M. Poelmann

Secretaris-Algemeen-Directeur a.i.
drs. J. Miedema

KaartID: OKA_20130702_JWB2	Afdeling: P&A	Datum: 02-07-2013
Project: Peilbesluit Oud-Kamerik 2013	Omschrijving: Waterhuishoudkundige inrichtingskaart	Paraaf: LN
		Schaal: 1:10.000



HOOGHEEMRAADSCHAP
DE STICHTSE
RIJNLANDEN

Poldermolen 2
Postbus 550
3990 GJ Houten

Telefoon: (030) 634 57 00
Fax: (030) 634 59 98
E-mail: post@hdsr.nl