Partiële herziening Peilbesluit De Keulevaart 2013

Grenzen

- Peilgebied
- Peil afgestemd op bebouwing. Inventarisatie vindt plaats, peilen worden na afronding van de revisie vastgesteld via een volgende partiële herziening van het peilbesluit.
- Peilbesluit De Keulevaart
- Peilbesluit De Pleyt

Kunstwerken

- Gemaal
- Stuw
- Syphon
- Peilschaal

Watergangen

- Watergang

PG0580 — Peilgebiednummer
zp/wp: — Zomerpeil/winterpeil
-2,22/-2,32 — Peil in meters NAP

N

Datum: 16-12-2015
Schaal: 1:10.000

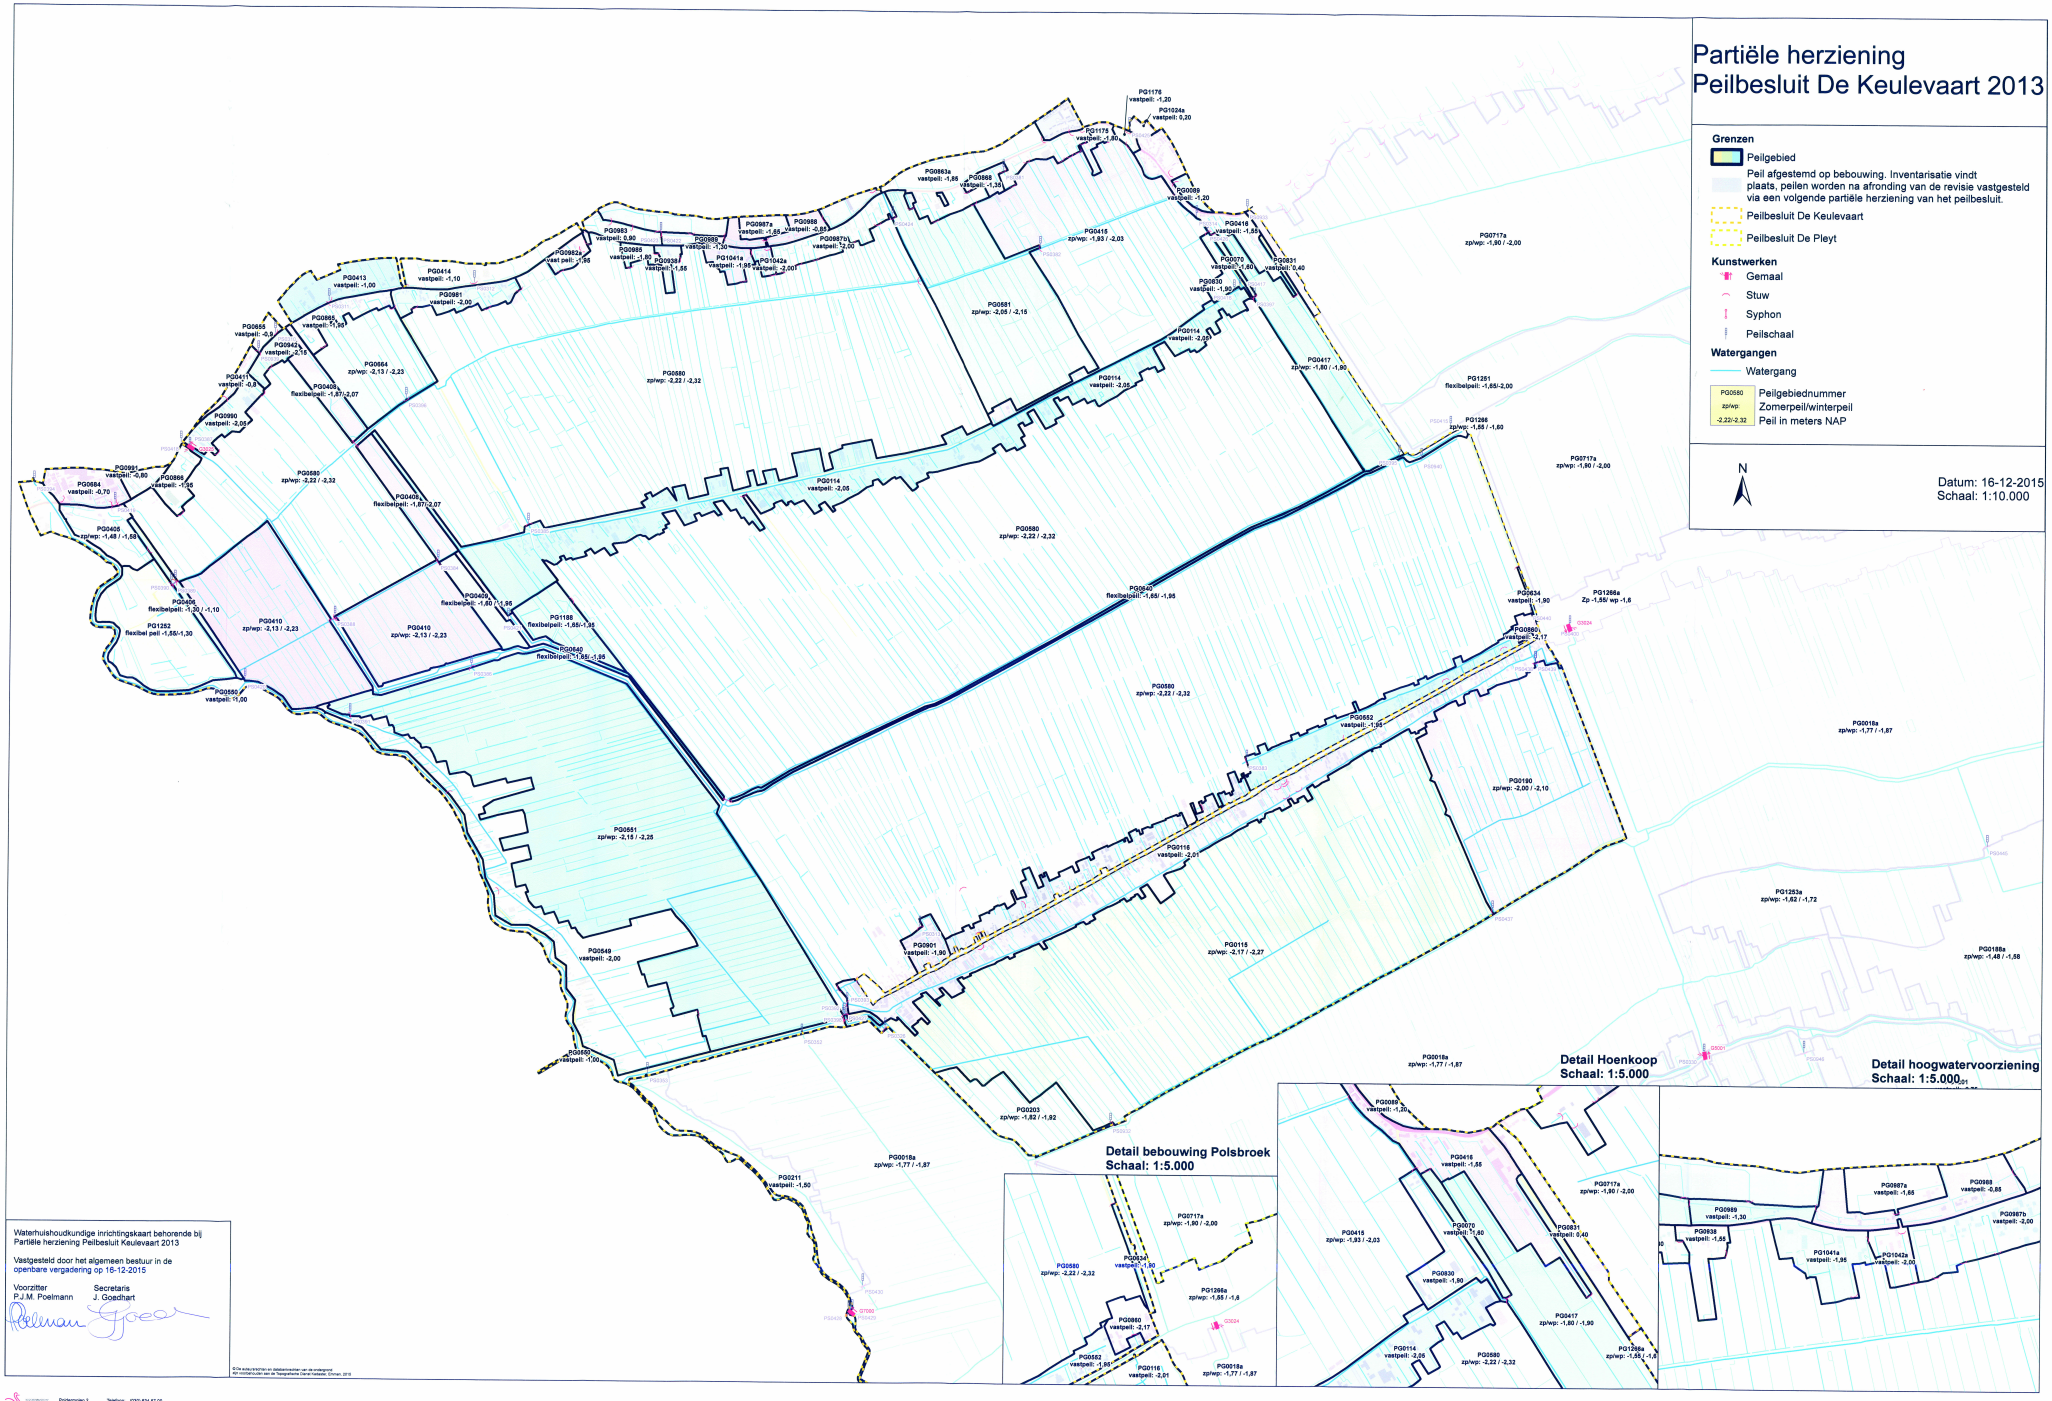

Waterhuishoudkundige inrichtingskaart behorende bij Partiële herziening Peilbesluit Keulevaart 2013

Vastgesteld door het algemeen bestuur in de openbare vergadering op 16-12-2015

Voorzitter P.J.M. Poelmann
Secretaris J. Goedhart

© De auteursrechten en databankenrechten van de ondergrond
NB: HUIDIGHEID van de Topografische Dienst Nederland, Emmen, 2015

HOOGHEEMRAADSCHAP DE STICHTSE RIJNLANDEN
Poldermeesterpad 2
Postbus 555
3990 DJ Houten
Telefoon (030) 634 67 00
Fax (030) 634 59 08
E-mail post@hsr.nl