

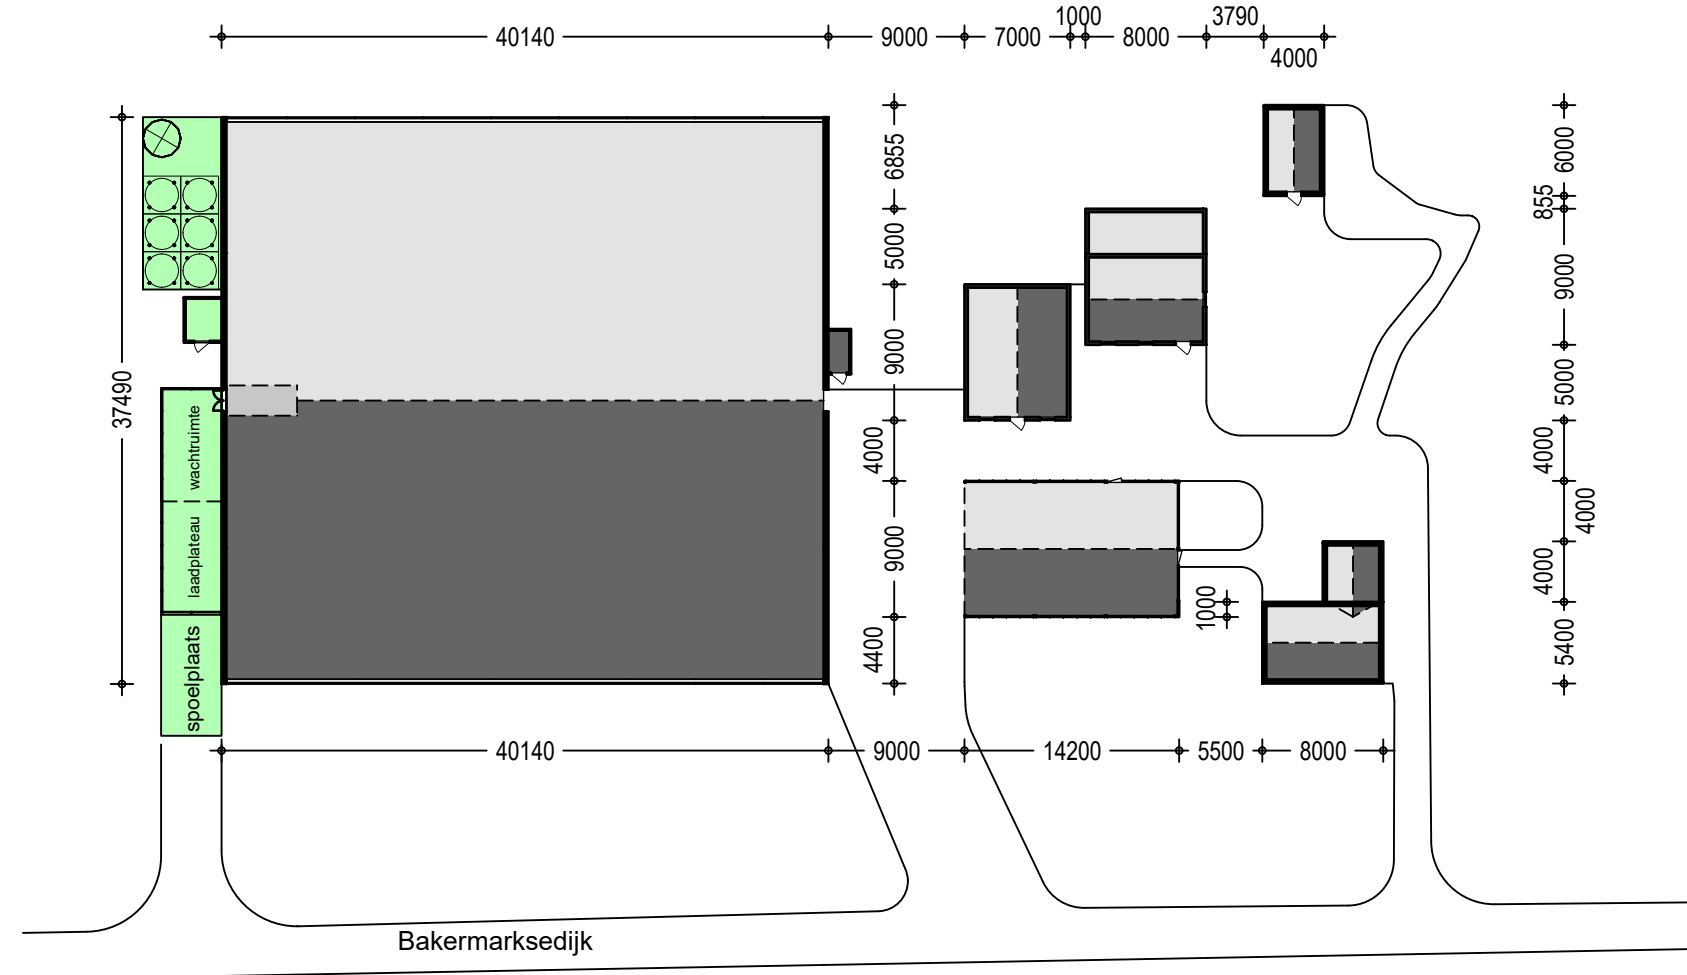


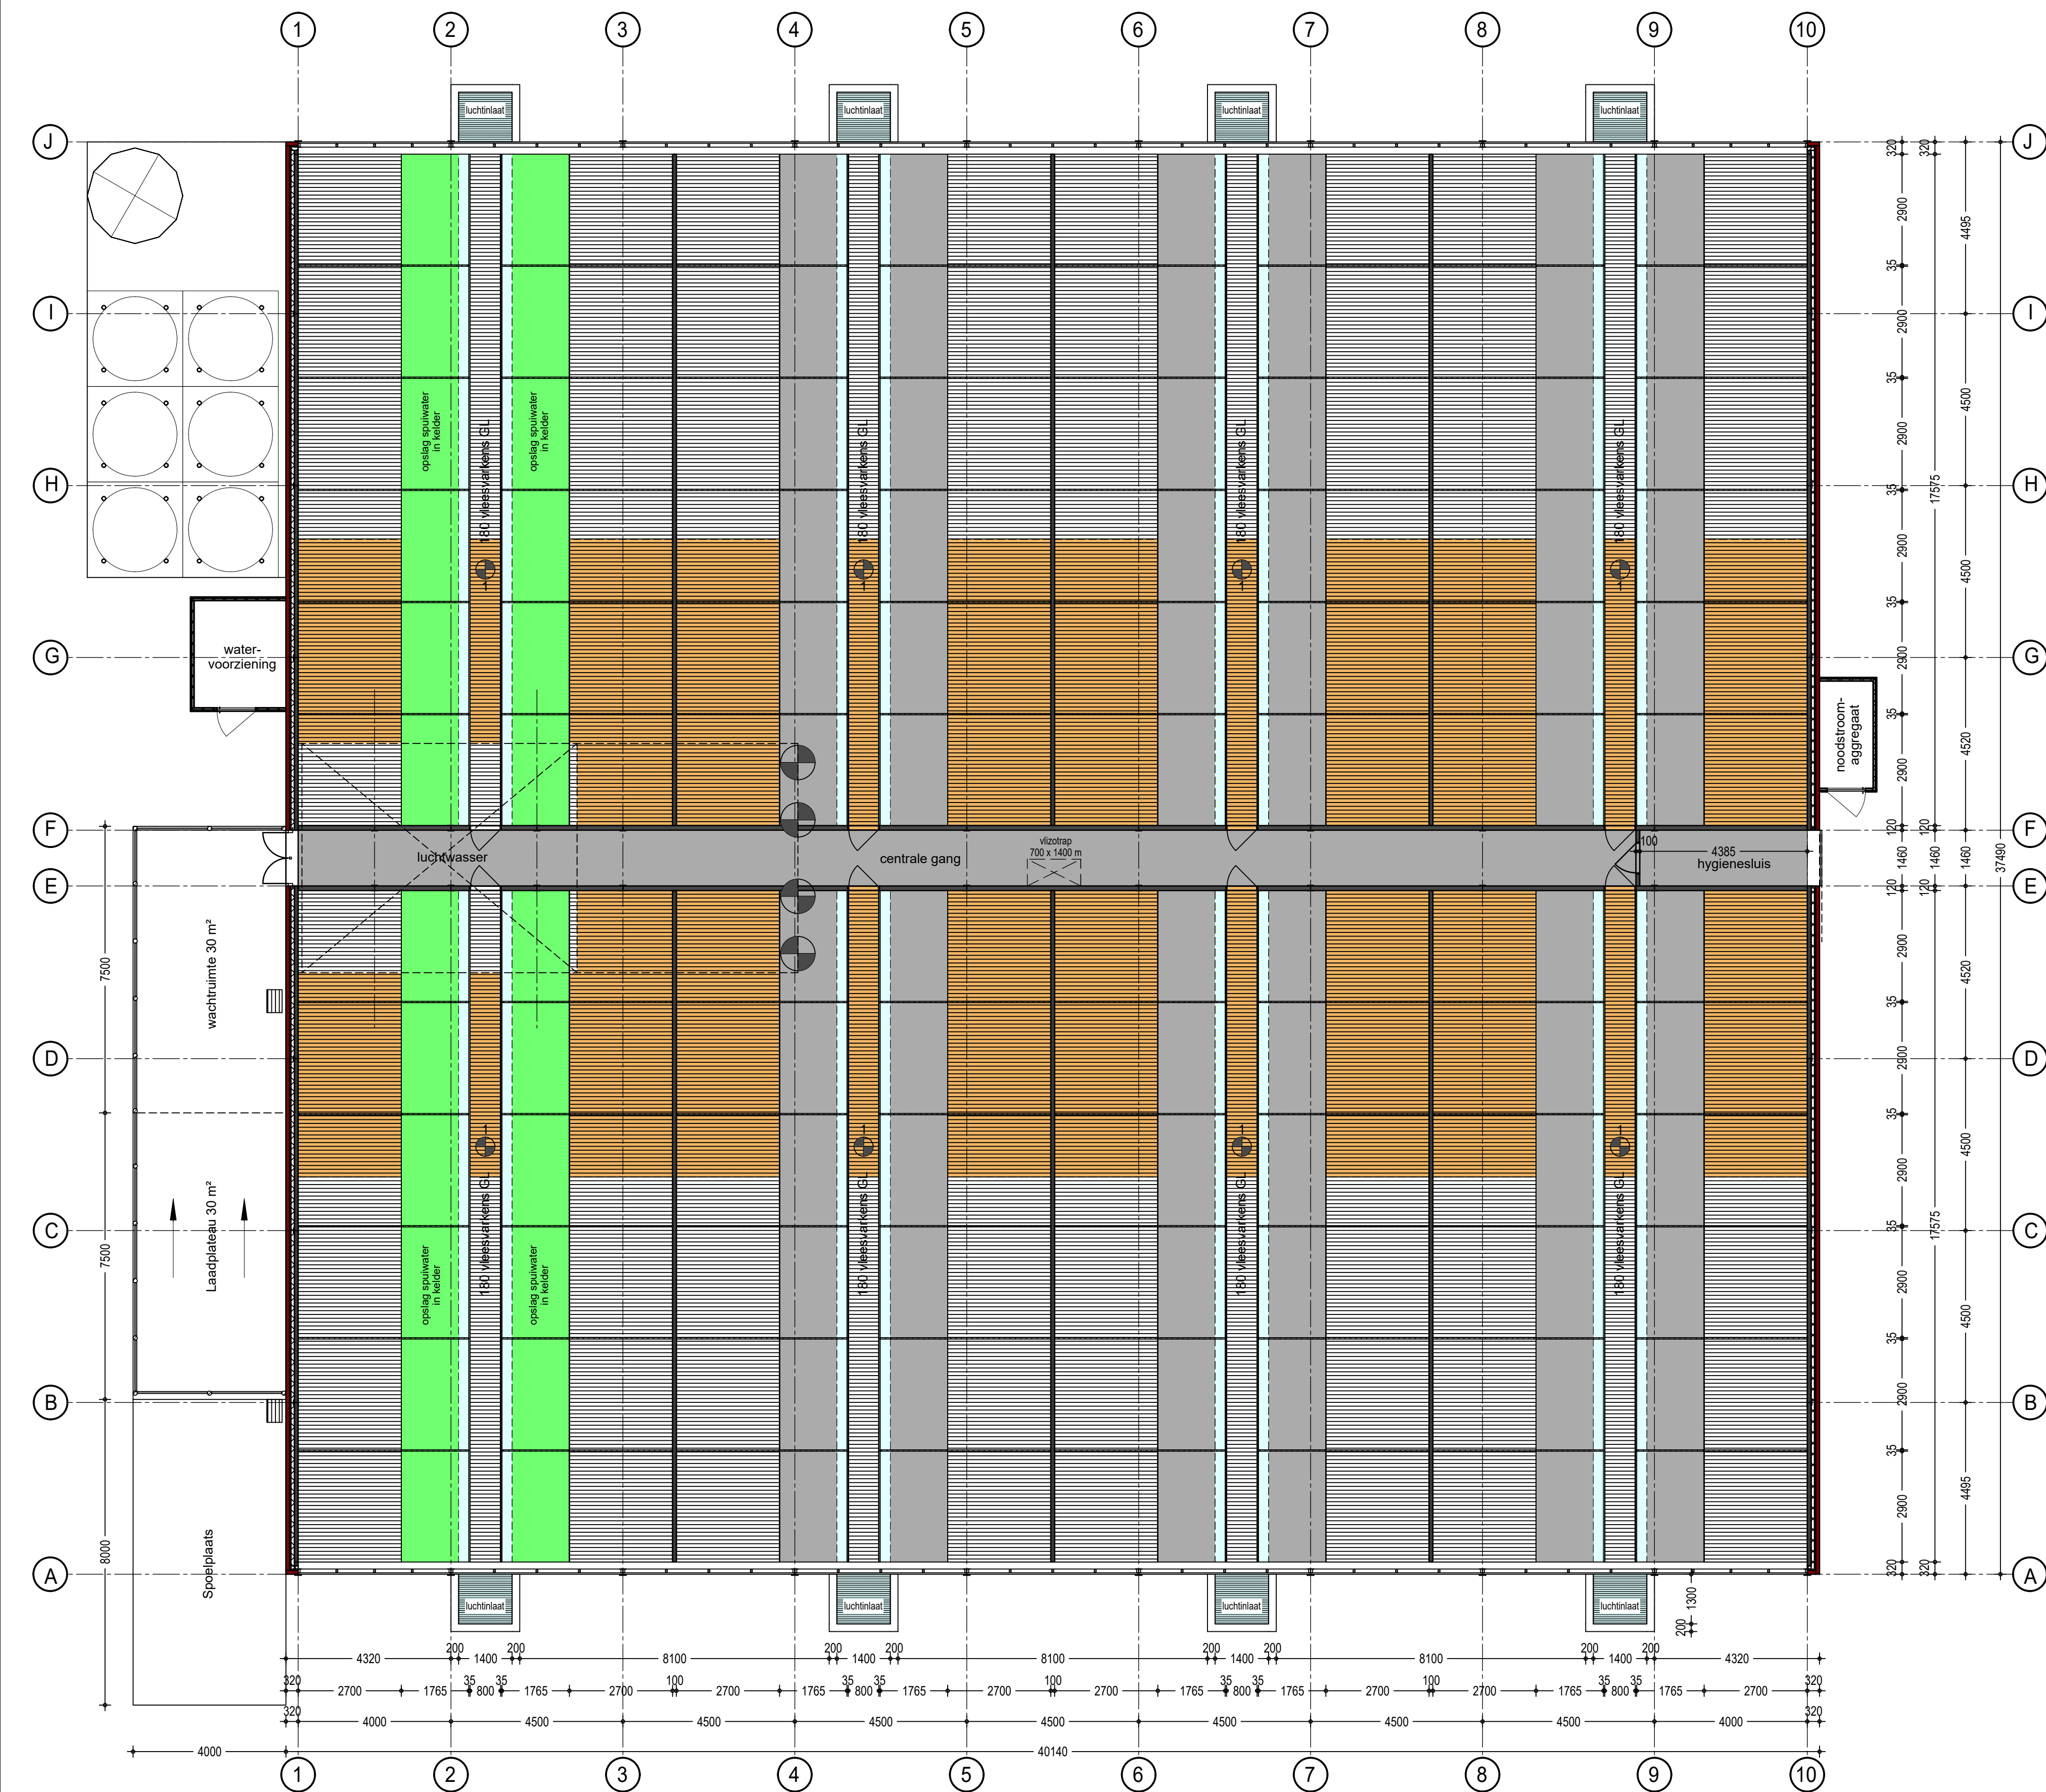

Situatie 1:500

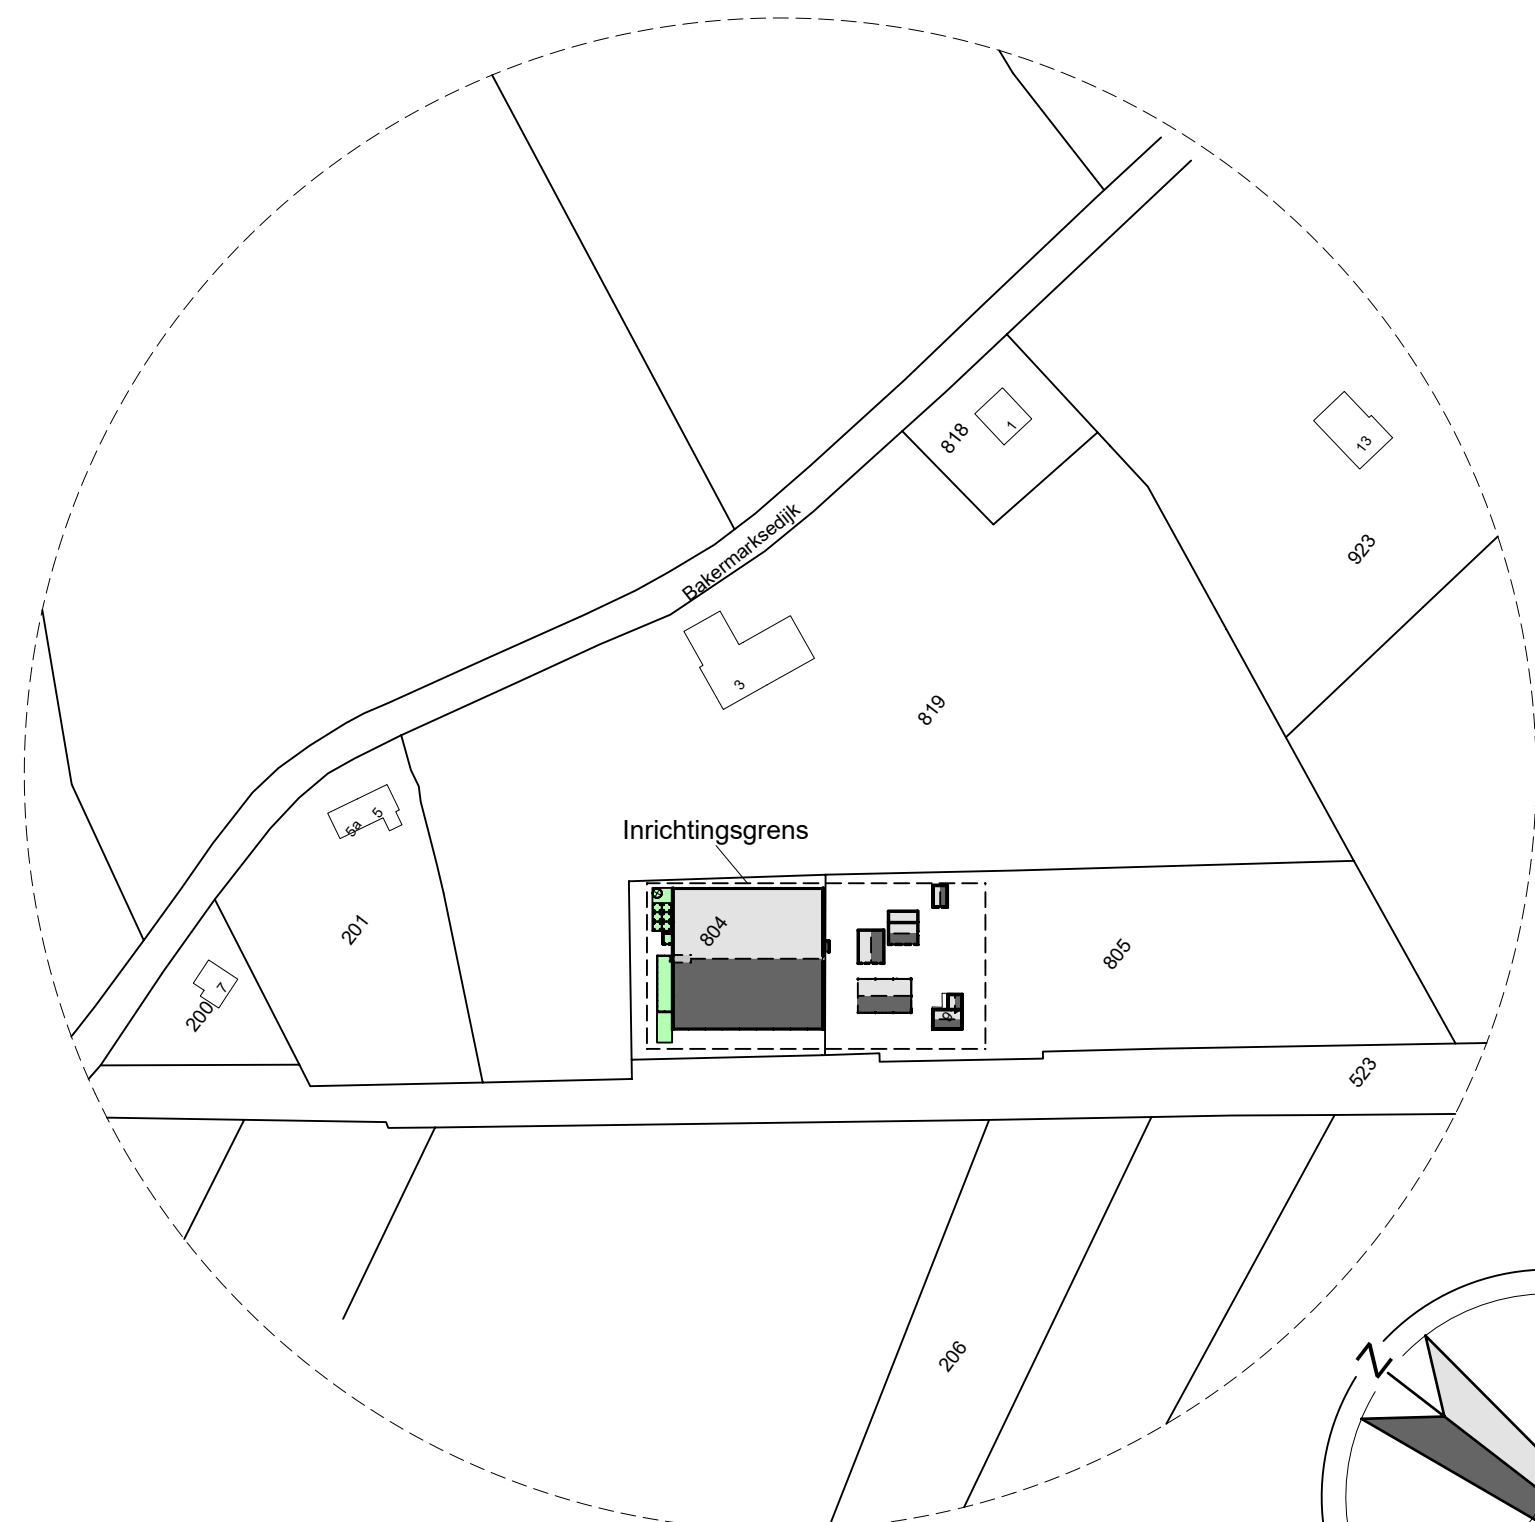

Situatie: Kadastrale gemeente Steenderen
Actie: P nr: 804 - 805
Chaal: 1:2000

Beperking van het ontwikkelen van brand en rook			
Gebruiksfunctie: Lichte industrie voor bedrijfsmatig houden van dieren			
Toegepaste materialen in de nieuwbouw/ uitbreiding voldoen aan:			
Bouwbesluit Afdeling: Artikel			
2.9 -- 2.67	Binnenoppervlak: Een zijde van een constructieonderdeel die grenst aan de binnenlucht voldoet aan de brandklasse, bepaald volgens NEN-EN 13501-1:	B s2	
2.9 -- 2.68	Buitenoppervlak: Een zijde van een constructieonderdeel die grenst aan de buitenlucht voldoet aan de brandklasse, bepaald volgens NEN-EN 13501-1: Deze eis is niet van toepassing op de bovenzijde van een dak. De bovenzijde van een dak is "niet brandgevaarlijk" conform NEN 6063 indien het bouwwerk een voor personen bestemde vloer heeft die hoger ligt dan 5 m boven het meethniveau, en de brandgevaarlijke delen van het dak minder dan 15 m vanaf de perceelsgrens liggen. Indien het perceel waarop het bouwwerk ligt, grenst aan een openbare weg, openbaar water, openbaar groen, of een perceel dat niet is bestemd voor bebouwing of voor een speeltuin, een kampeerterrein of opslag van brandgevaarlijke stoffen of van brandbare niet milieugevaarlijke stoffen wordt die afstand aangehouden tot het hart van de weg, dat water, dat groen of dat perceel.	D	
2.9 -- 2.69	Beloopbaar vlak: In afwijking van artikel 2.67 geldt voor de bovenzijde van een vloer, een trap en een hellingbaan die grenst aan de binnenlucht een brandklasse en rookklasse, beide bepaald volgens NEN-EN 13501-1: In afwijking van de artikel 2.68 geldt voor een bovenzijde van een vloer, een trap en een hellingbaan die grenst aan de buitenlucht een brandklasse, bepaald volgens NEN-EN 13501-1:	D _s s1 _s	
2.9 -- 2.70	Vrijgesteld: Op ten hoogste 5% van de totale oppervlakte van de constructieonderdelen van elke afzonderlijke ruimte, waarvoor volgens de artikelen 2.67 tot en met 2.69 een eis geldt, is die eis niet van toepassing.	D _s	
7.1 -- 7.4	Aankleding: Aankleding in een besloten ruimte die niet direct op de vloer, trap of hellingbaan is aangebracht mag geen brandgevaar opleveren. Dit gevaar is niet aanwezig indien de aankleding: voldoet aan de eisen voor constructieonderdelen als bedoeld in afdeling 2.9:	Bs2 / D	

Materialenlijst

onderdeel	materiaal	uitvoering	kleur
Dak	Vezelcement	golfmotief	Donkergrijs
Daklijst	Staal	zetwerk	Donkergrijs
Kopgevels	Metselwerk	baksteen	Rood
Zijgevels	Metselwerk	baksteen	Rood
Topgevels	Damwand	sandwichpaneel profielplaat	Donker groen
Kozijnen	Hout/ Kunststof		Gebroken wit
Deuren	Hout/ Damwand		Donker groen

Alle maatvoering in het werk te controleren!

Betreft:		Omgevingsvergunning (activiteit bouw) De nieuwbouw van een vleesvarkensstal (beganeground en situatie)	
Opdrachtgever:		Dhr. M. Sessink Moatweg 6 7255 KK Hengelo 0575 - 462127 06 - 12318332 mjm.sessink@hetnet.n	
Locatie:		Barkermarksdijk 9a 7223 KJ Baak	
Projectnr.:		2014-073	
Tekeningnr.:		W-101	
Schaal:		1:100	
Formaat:		914 x 594 mm	
Getekend:		MH	
Datum:		24-11-2014	
Datum gewijzigd:		09-12-2014	
		11-12-2014	
		13-01-2015	
		16-01-2015	
		09-02-2015	
		23-02-2015	
		09-06-2017	
		29-11-2017	



Pit bouwadvies
Voslaan 7
7156 MN Beltrum
0544 - 725925
info@pitbouwadvies.nl
www.pitbouwadvies.nl



ForFarmers FarmConsult
ForFarmers Nederland B.V.
Sluisstraat 24
7491 GA Delden
0573-288989
farmconsult@forfarmers.eu

Specialist bedrijfsontwikkeling:
Henk Radstaak
0573 - 288885
06 - 22373472
henk.radstaak@forfarmers.eu

Beganeground

