


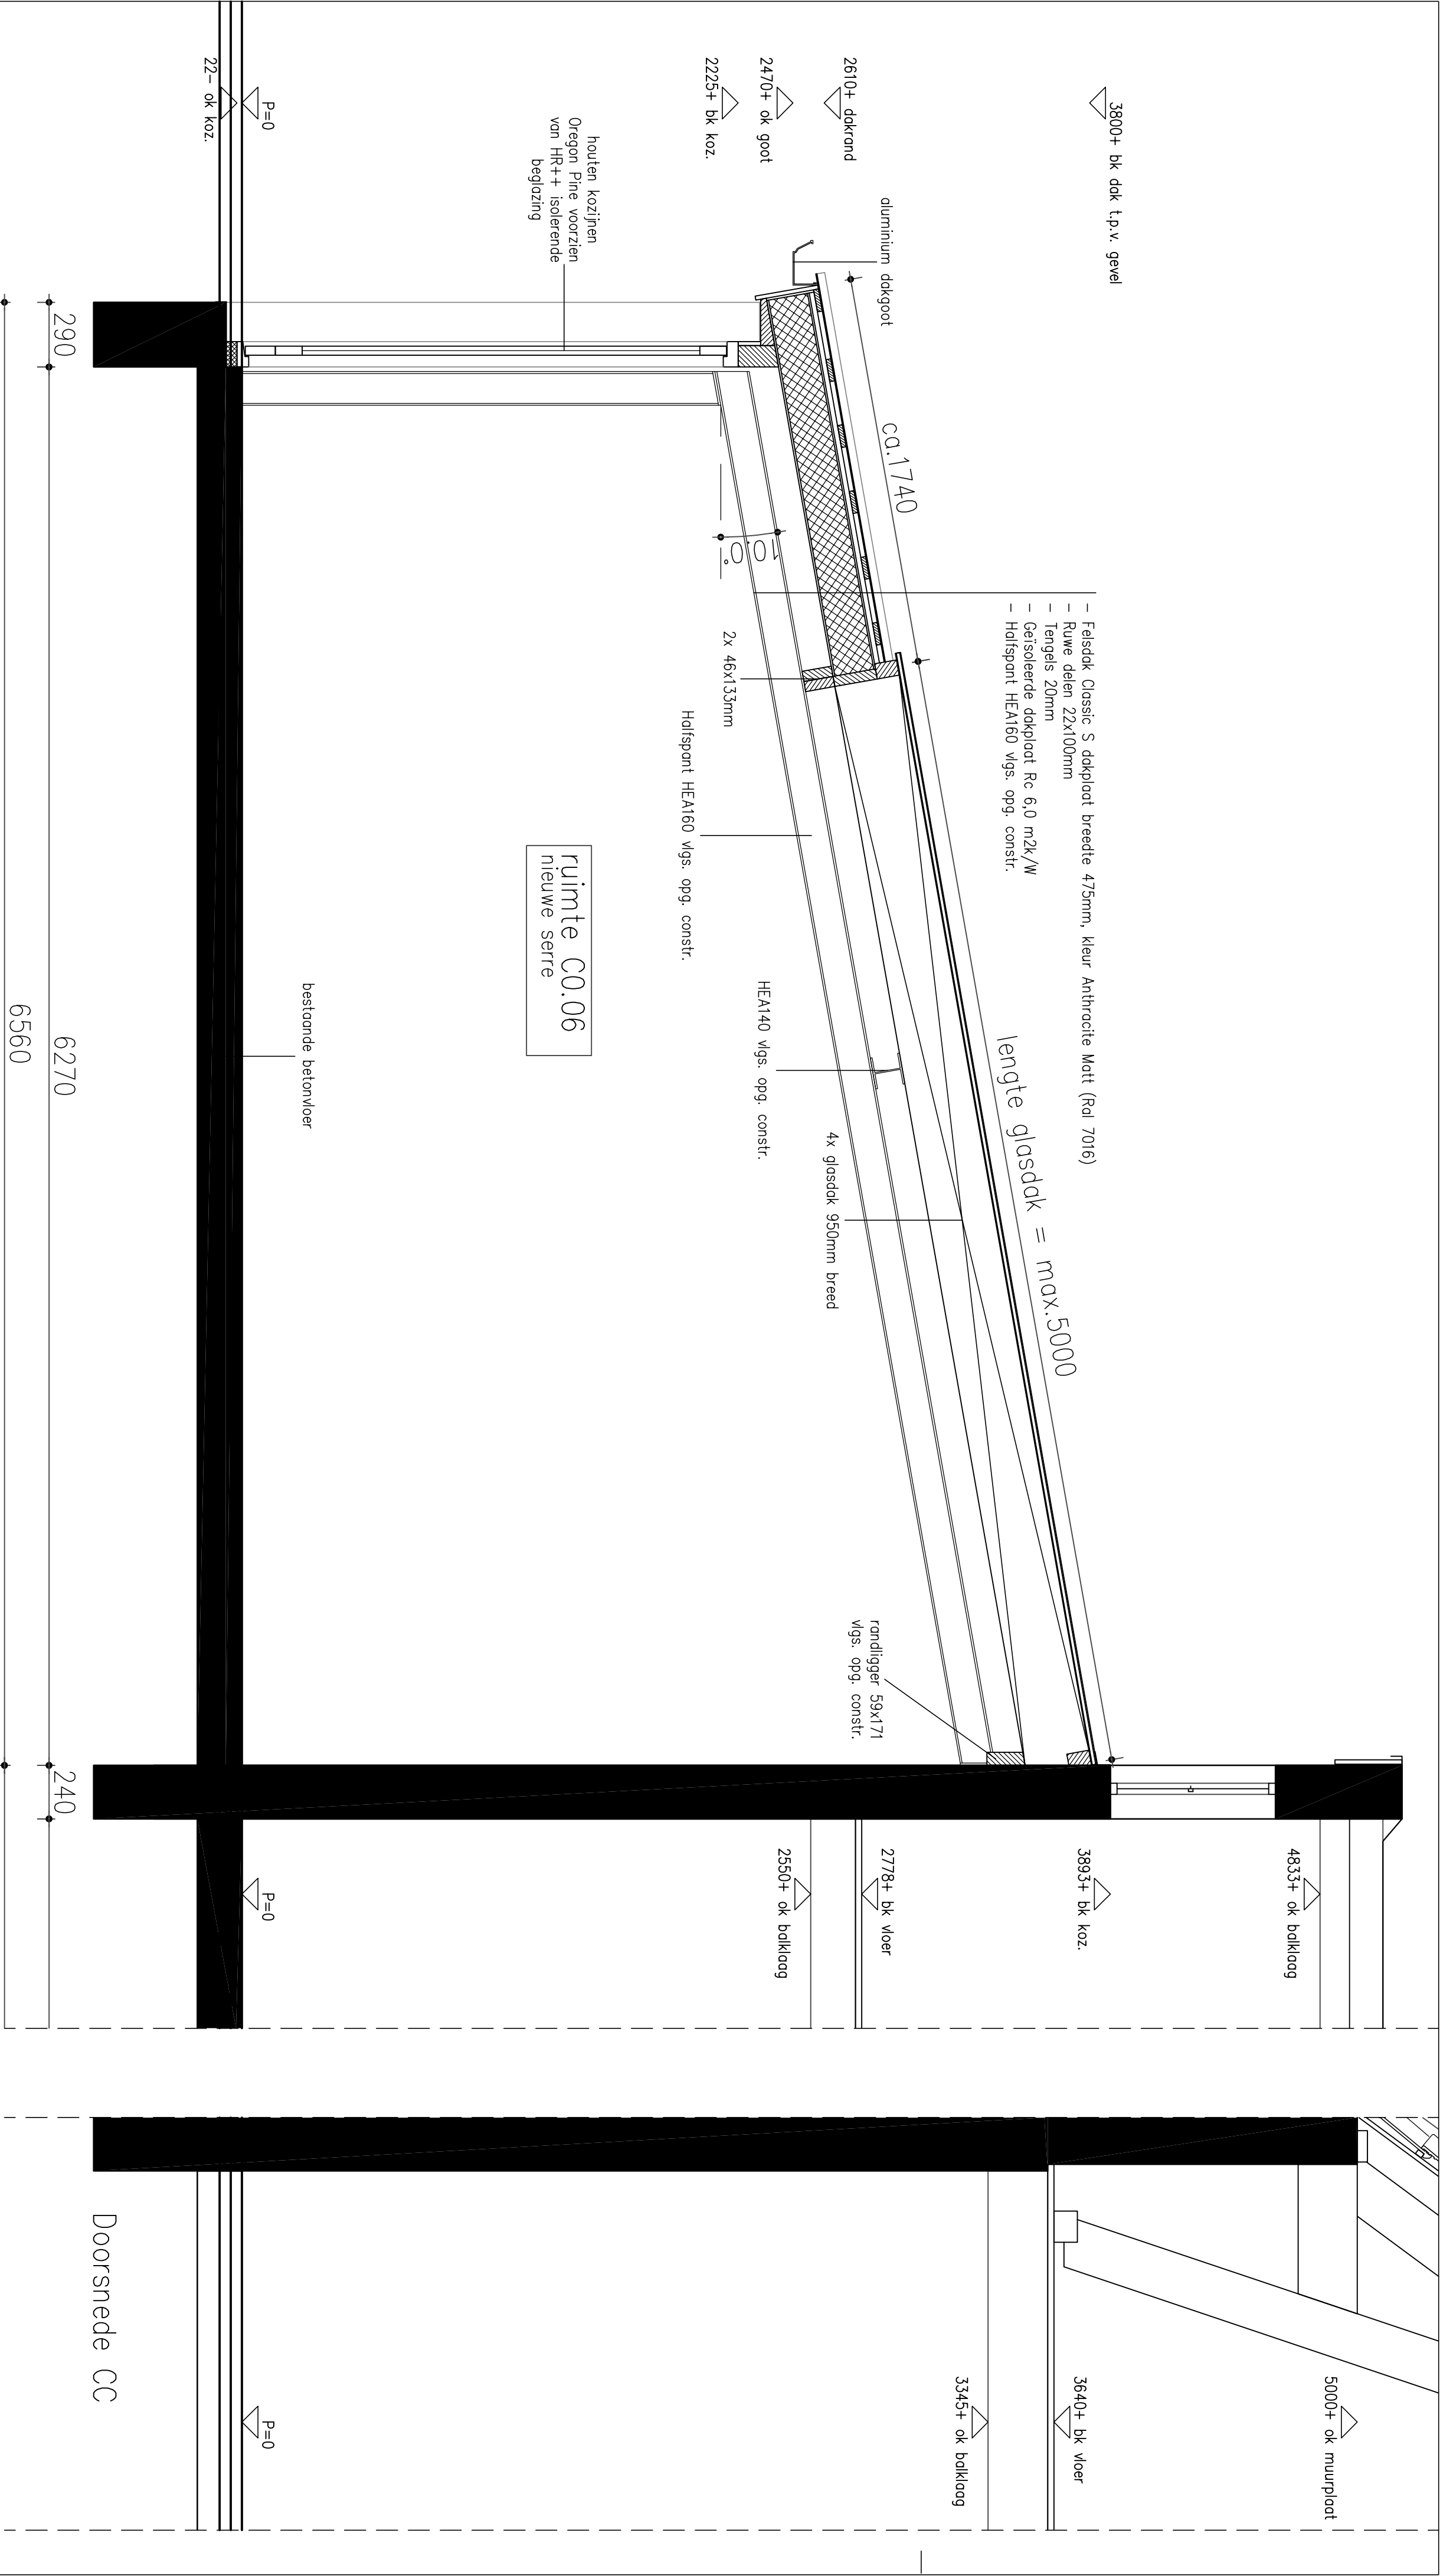

Realiseren van een serre bij Theetuin Vierakker

i.o.v. Dhr. B.E. Hiddinga en dhr. J.F. Omvlee
IJseltweg 13
7233 SJ vierakker
Bouwaanvraag
Gemeente Bronckhorst

06-11250614
28-11-2017 TG
BA-03

schaal 1:20