Constructie-Advies Hegeman

Bureau voor Bouw-Techniek

Jupiter 29
7071 TN Ulft

Telefoon : 0315 - 630 875
Mobiel : 06 - 228 809 01

E-mail : athhegeman@planet.nl
Internet : www.athhegeman.nl

Kvk-Arnhem nr : 09 140 722
BTW-nr : NL 116 756 962 B01

IBAN : NL91 INGB 0004 3822 97
BIC : INGBNL2A

Datum 06-11-2017

Werknummer 1635.61.17

Blad A3b
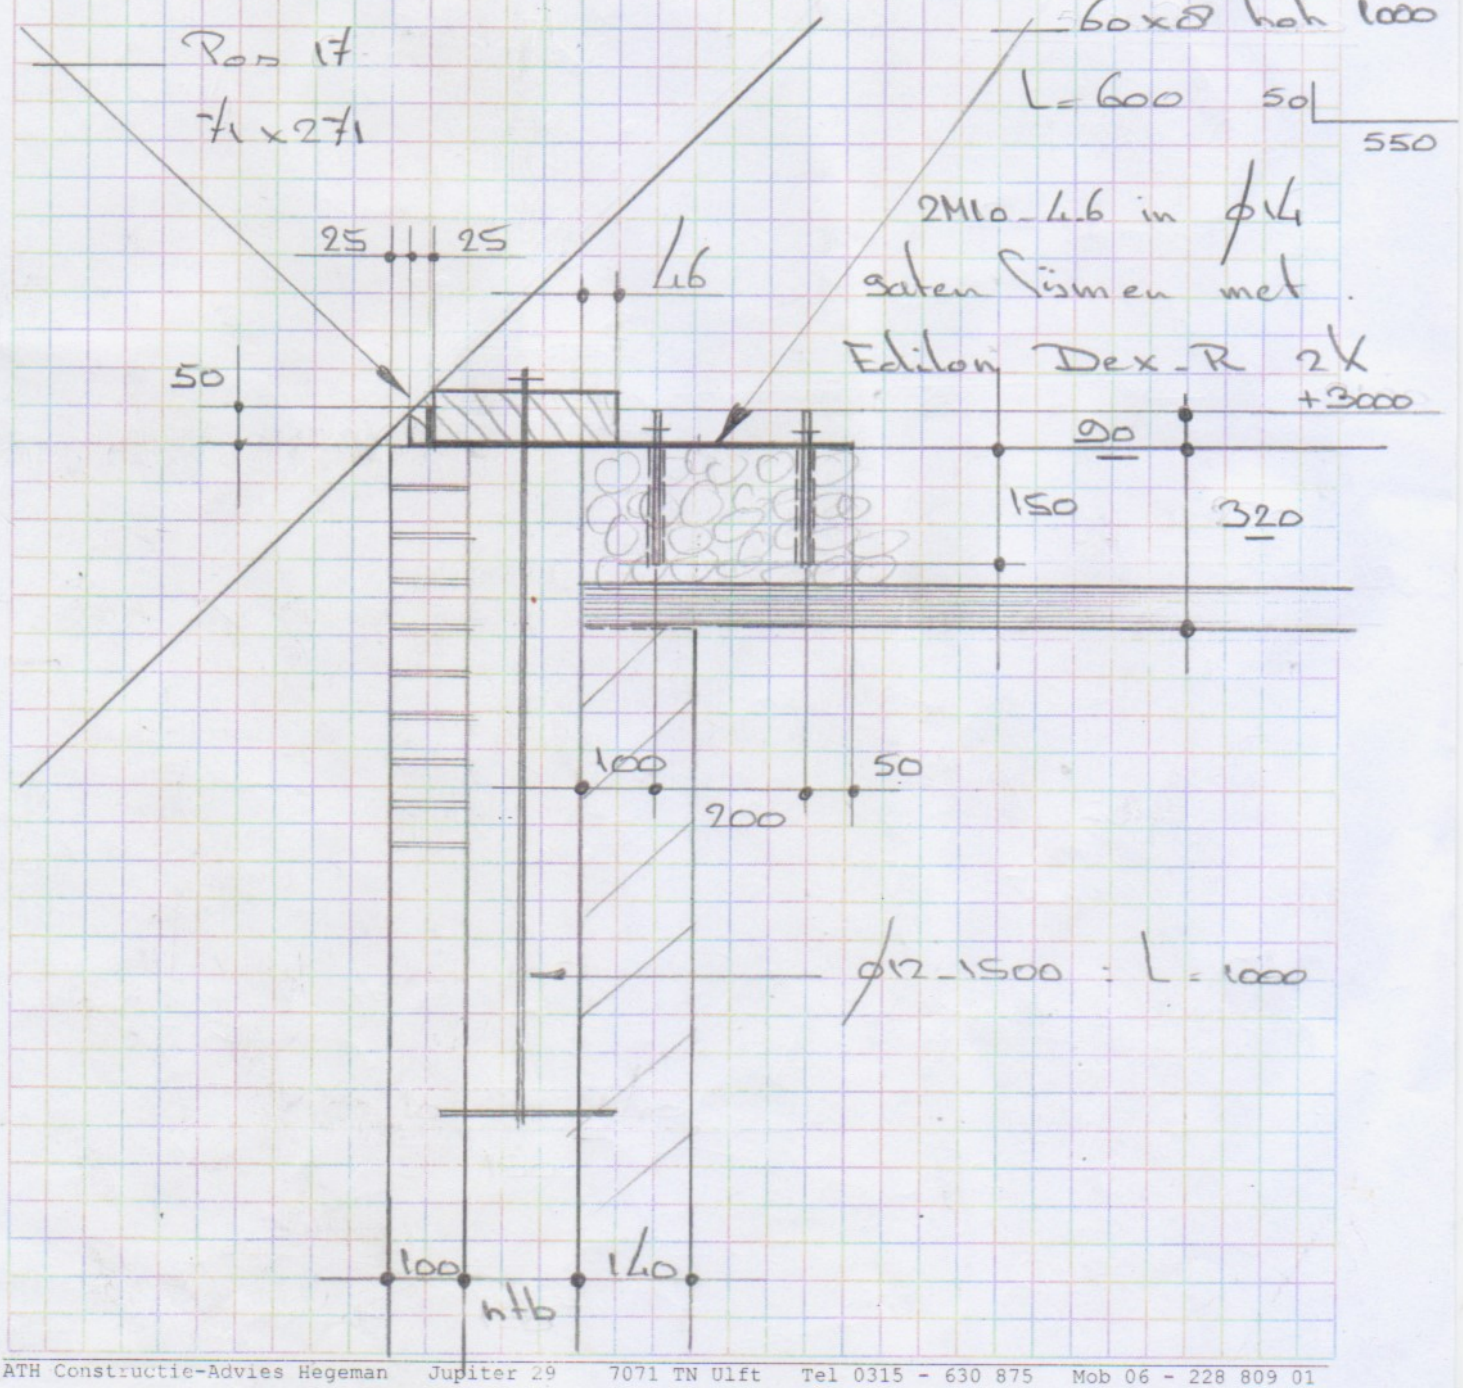
De muurplaat tbv. de 50 mm haak inkepen.
" " " de strip onderlangs " .