



# Peilbesluit 1989

Vastgesteld op 22-11-1989



## Verklaring

Peilgebieden volgens peilbesluit 1989  
(peilen in m NAP)

- Peilgebieden
- Afwijkende peilgebieden
- VP : Vast peil
- ZP : Zomerpeil
- WP : Winterpeil
- FPb : Flexibel peil - bovengrens
- FPo : Flexibel peil - ondergrens

## Overig

- Water
- Af- en aanvoergebieden
- Plangebied Noordelijke Vechtstreek
- Grens AGV-gebied

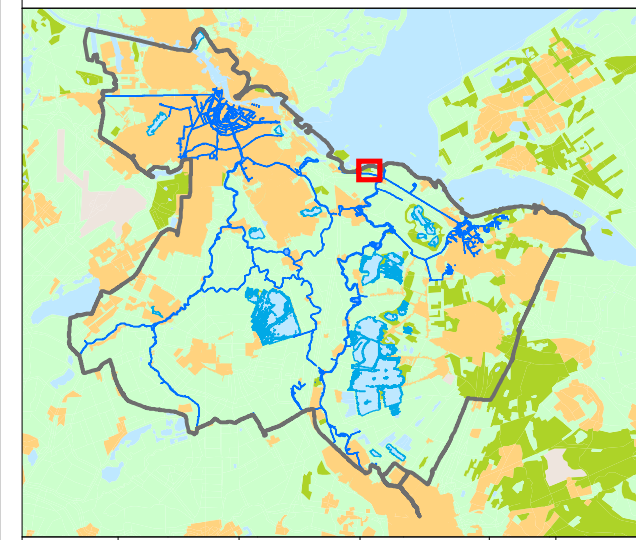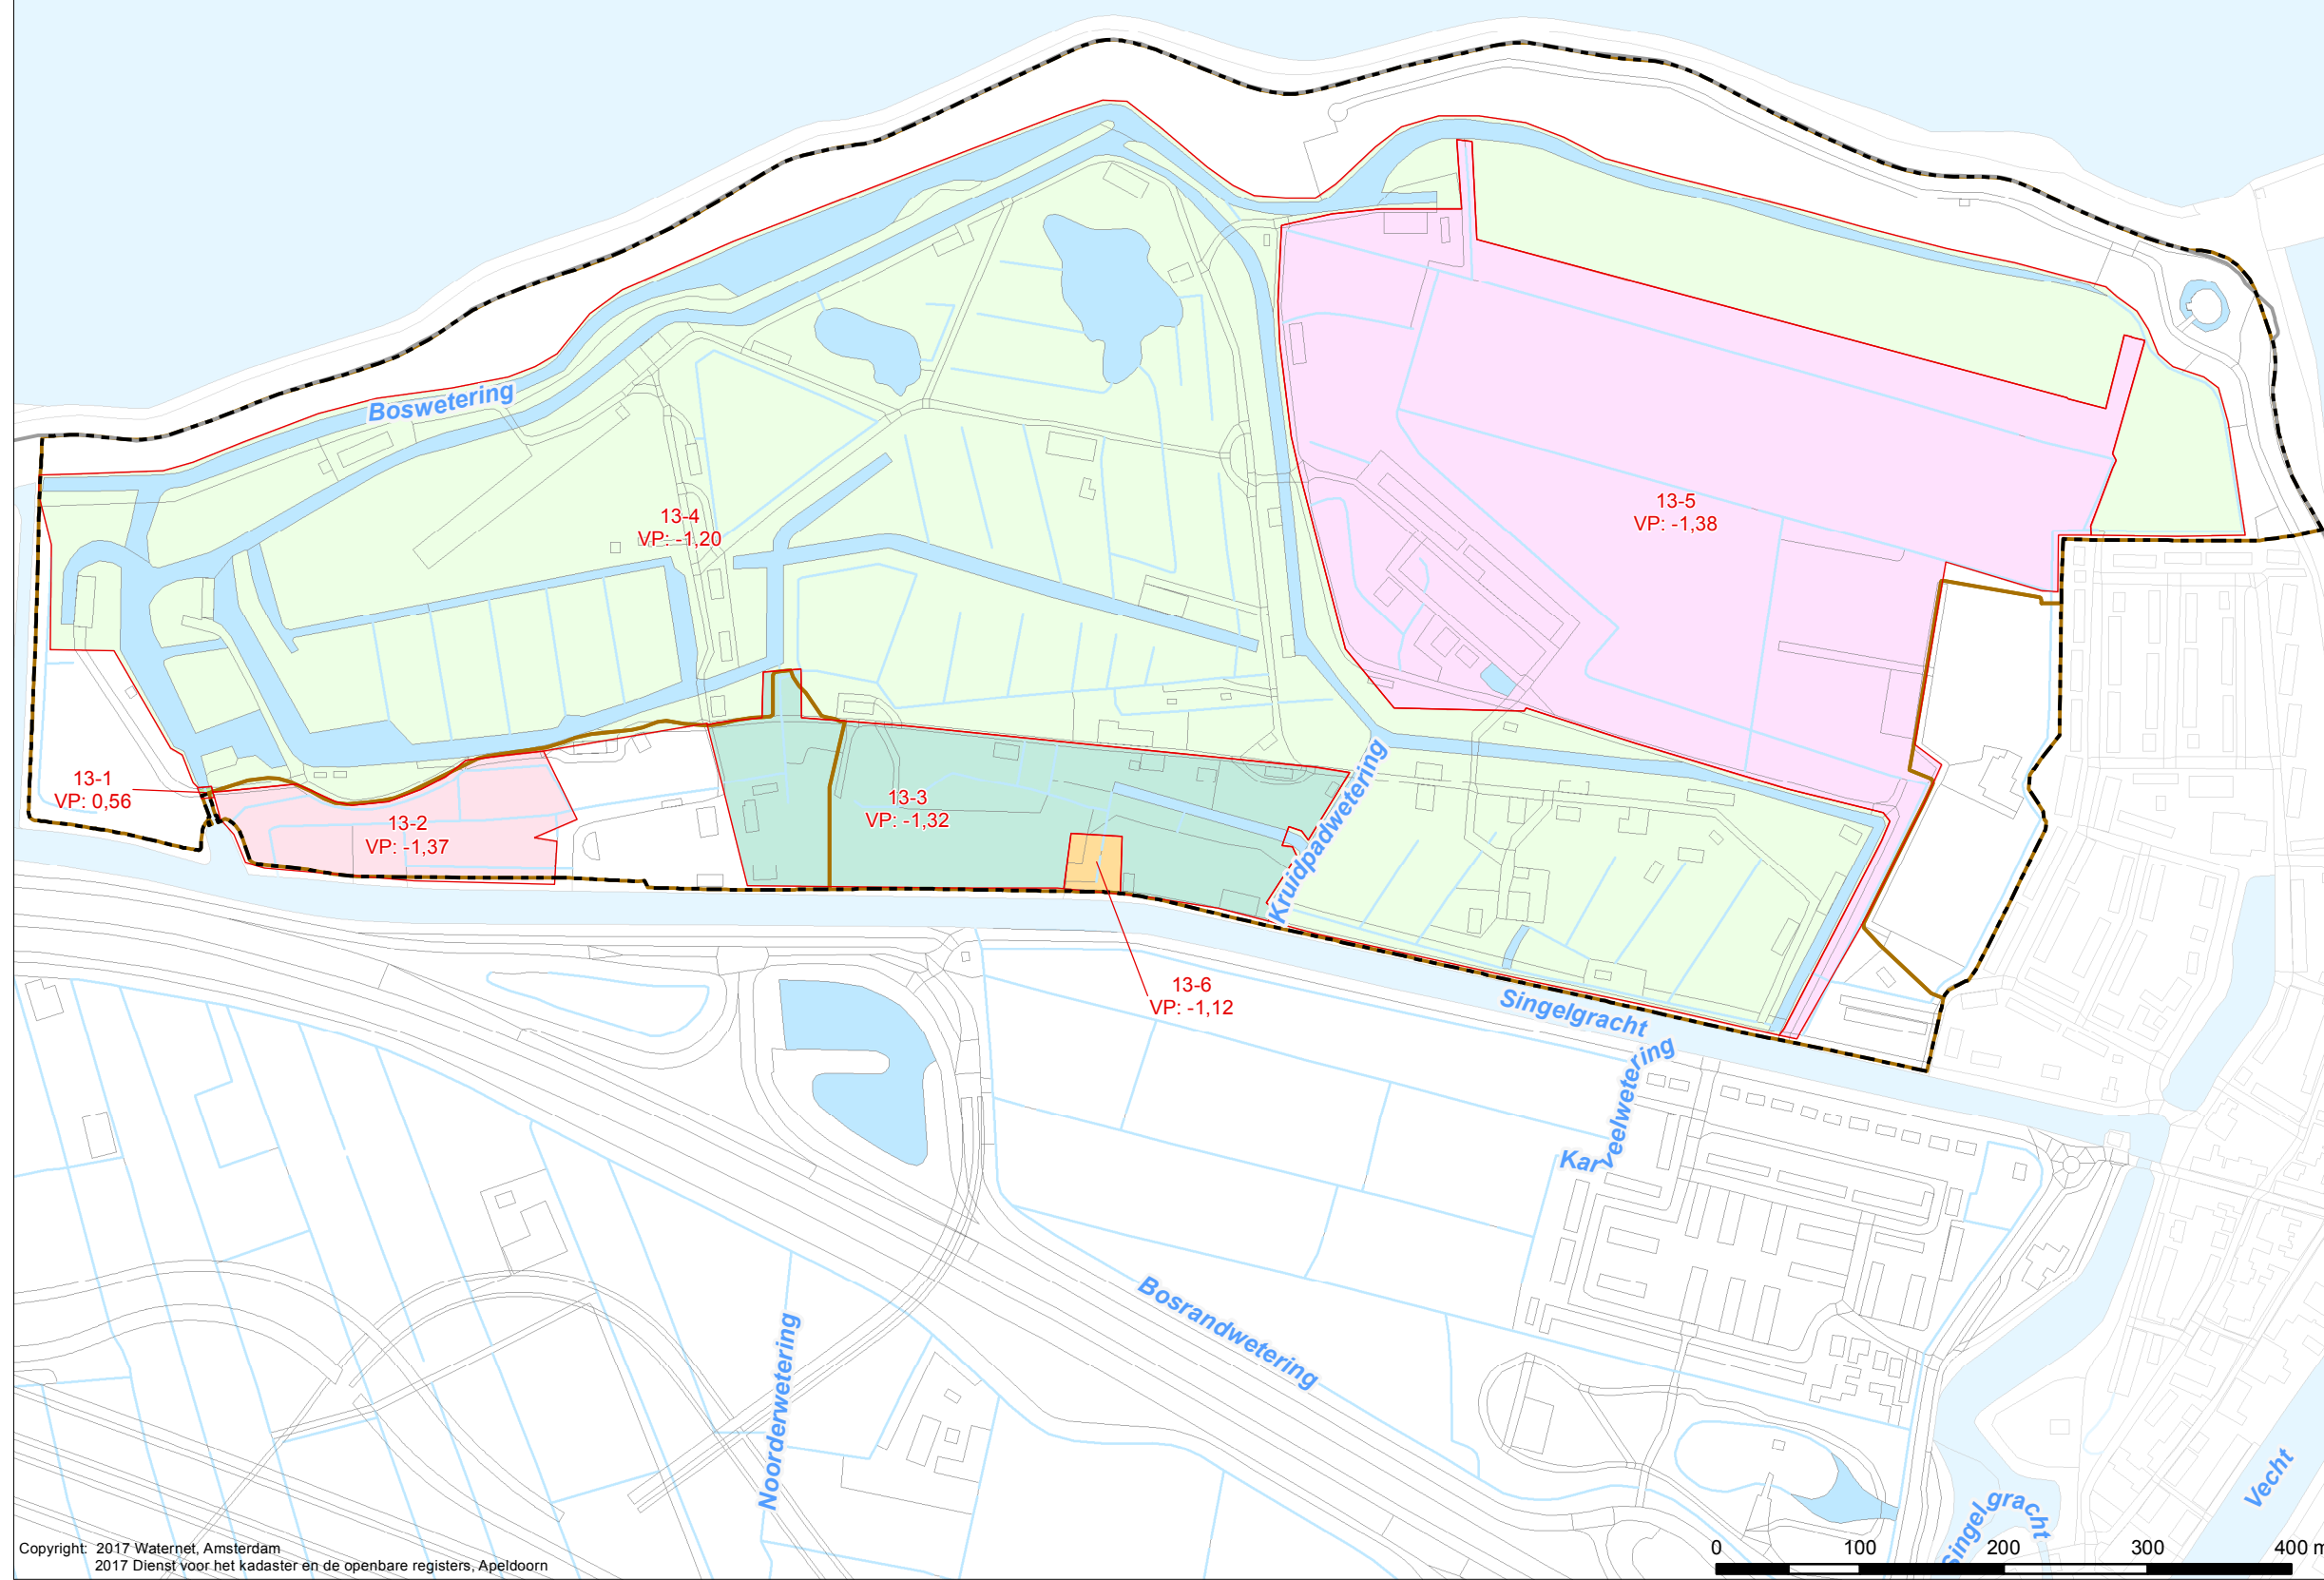

Cartograaf: TH	Datum eerste versie: 11-04-2015	Oprachtgever: CS	Oprachtnr.: 2094	Controleur: WM	Status kaart: Concept
Laatste wijziging: TH	Datum laatste versie: 03-02-2017	Projectleider: B. Beentjes	Formaat: A3	Schaal: 1:5.000	Kaartnummer: IB20160123
				Bladnr.: 3	

## Peilbesluit

Noorder- of Rietpolder



Bezoekadres:  
Korte Ouderkerkerdijk 7  
1096 AC Amsterdam  
Tel. 0900-9394