


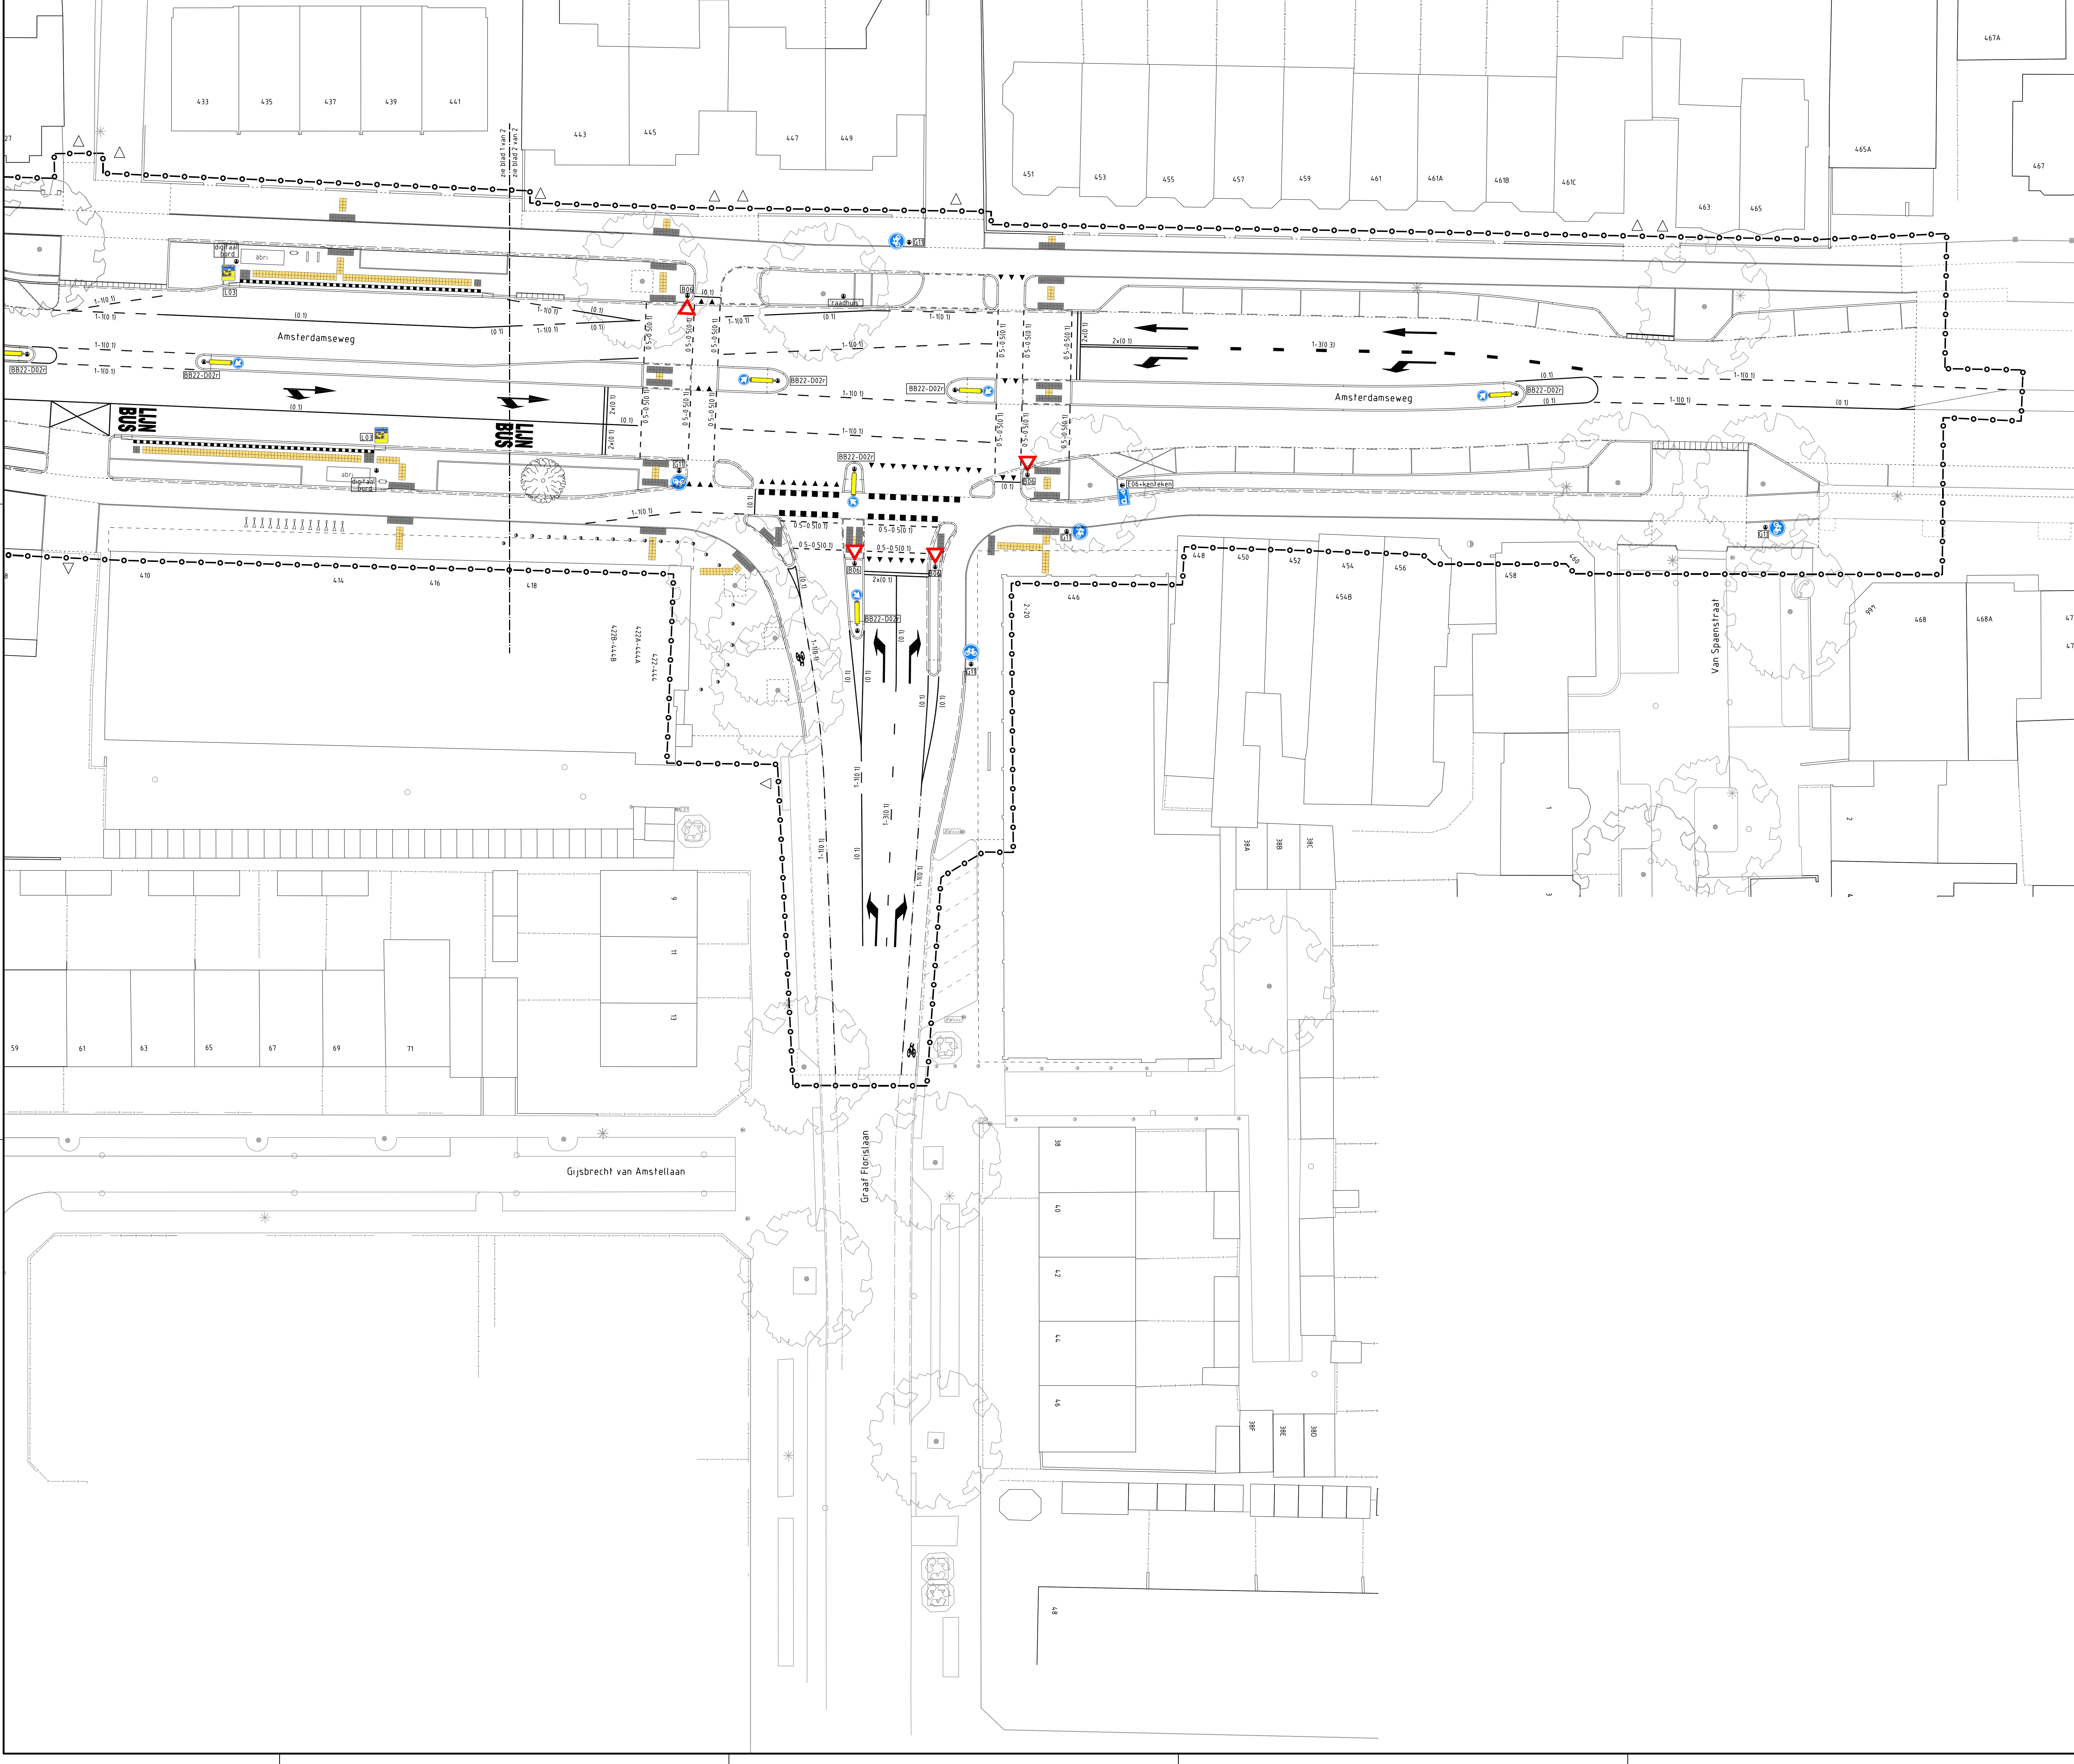

Legenda

- Werksgrens
- Nieuwe inrichting
- Aanbrengen thermoplastische markering (0.1m), wit
- Aanbrengen thermoplastische markering 1-1 (0.1m), wit
- Aanbrengen thermoplastische markering 0.5-0.5 (0.1m), wit
- Aanbrengen thermoplastische markering 1-3 (0.1m), wit
- Aanbrengen thermoplastische markering 1-3 (0.3m), wit
- Aanbrengen markering straatwerk, betonstraatsteen k1 wit/grijs (1 om 1), middengeleider
- Aanbrengen markering straatwerk, betonstraatsteen k1 wit/zwart (5 om 5), parkeervak
- Aanbrengen markering straatwerk, betonstraatsteen k1 wit, parkeervak
- Aanbrengen thermoplastische VOP-markering 4x0.5m, wit
- Aanbrengen thermoplastische blokmartekering 0.5x0.5m, wit
- Aanbrengen thermoplastische haaiantand markering 0.5x0.5m, wit
- Aanbrengen thermoplastische fietssymbool markering, wit
- Bestaand verkeersbord, incl. RVV-nummer
- Aanbrengen verkeersbord, incl. RVV-nummer (door derden)
- Bestaande lichtmast
- Aanbrengen geleidelings, 300x300x60mm, geel
- Aanbrengen noppenlegels, 300x300x60mm, wit

Hoogtematen in meters t.o.v. N.A.P.

Lengtematen in meters, materiaalmaten in millimeters

0 5 10 15 20m

E			
D			
C			
B			
A			
wijziging	omschrijving	door	datum

GemeenteAmstelveen

Ingenieursbureau
Laan Nieuwer-Amstel 1, 1182 JR Amstelveen, Postbus 4, 1180 BA Amstelveen, T (020) 540 49 11, F (020) 540 41 62
project : DO Amsterdamseweg Noord

Voorbereiding & Realisatie

onderwerp : Bebording en markering

Blad 2 van 2

datum	: 12-01-2017	bestandsnaam	: W1300-15 en 16 bebording en markering.dwg
getekend	: PH	dienstjaar	: 2016
projectleider	: PHG	besteknummer	: 40.754
gezien	:	status	: definitief
goedgekeurd	:	tek.nr.	: W1300-16