




DWP 1

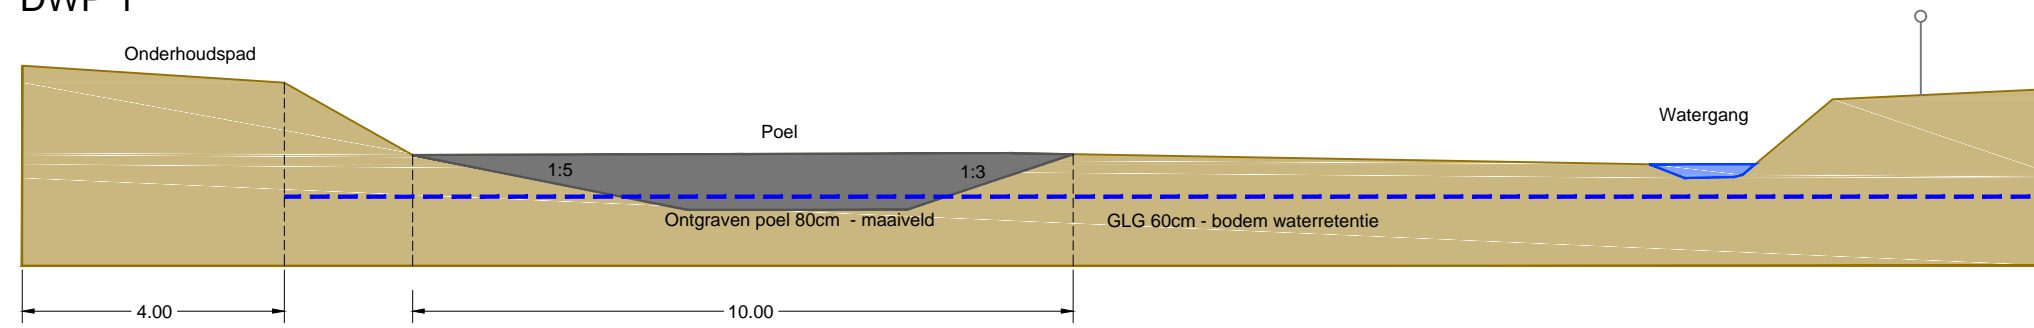


DWP 2

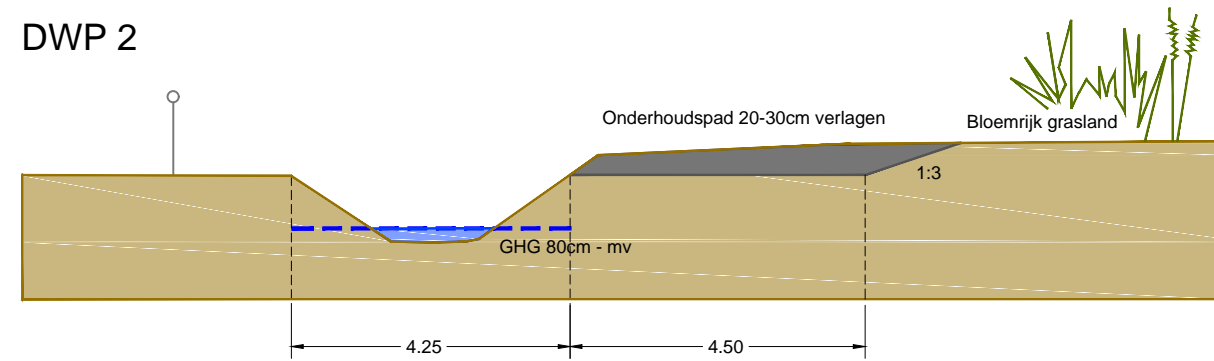


DWP 3

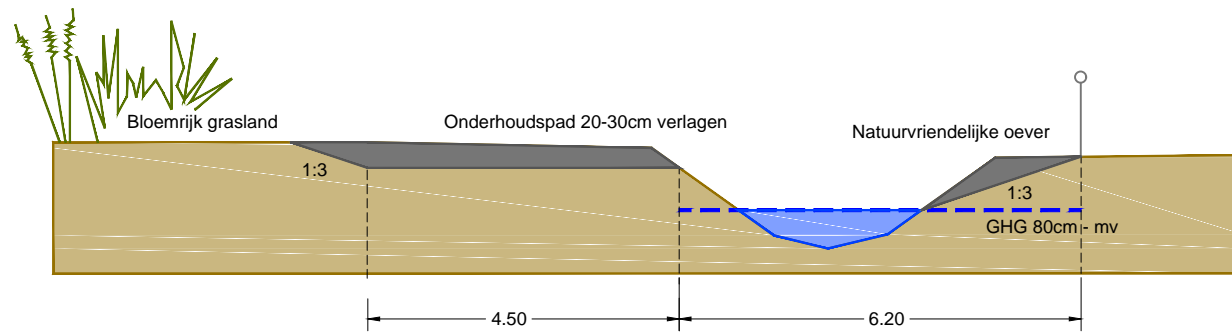

DWP 4

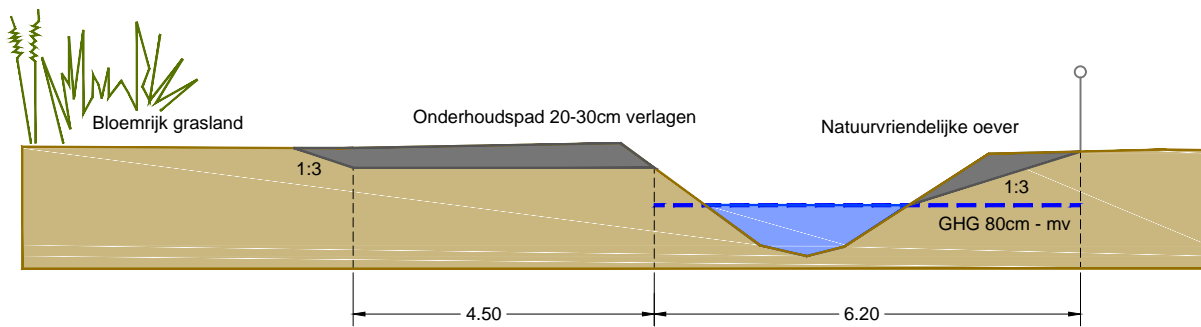

DWP 5

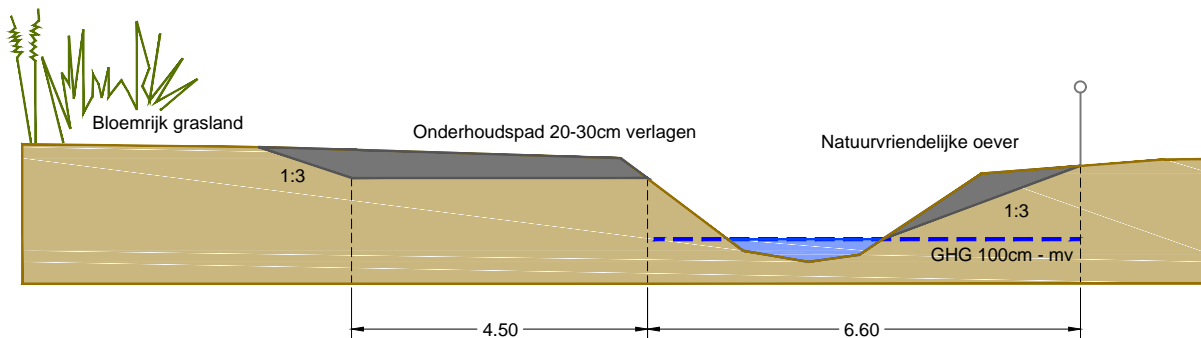

Dwarsprofielen Biodiversiteit De Sleutel

datum: 18-8-2017
 projectnummer: P17- 0196
 schaal: 1:1000
 vervaardigd door: Freek Derks



Staro Natuur en Buitengebied
 Lodderdijk 38a
 5421 XB Gemert

tel: 0492 450161
 email: info@starobv.nl
 www.starobv.nl
 twitter: starotweet

