


Lengteprofiel 1:200

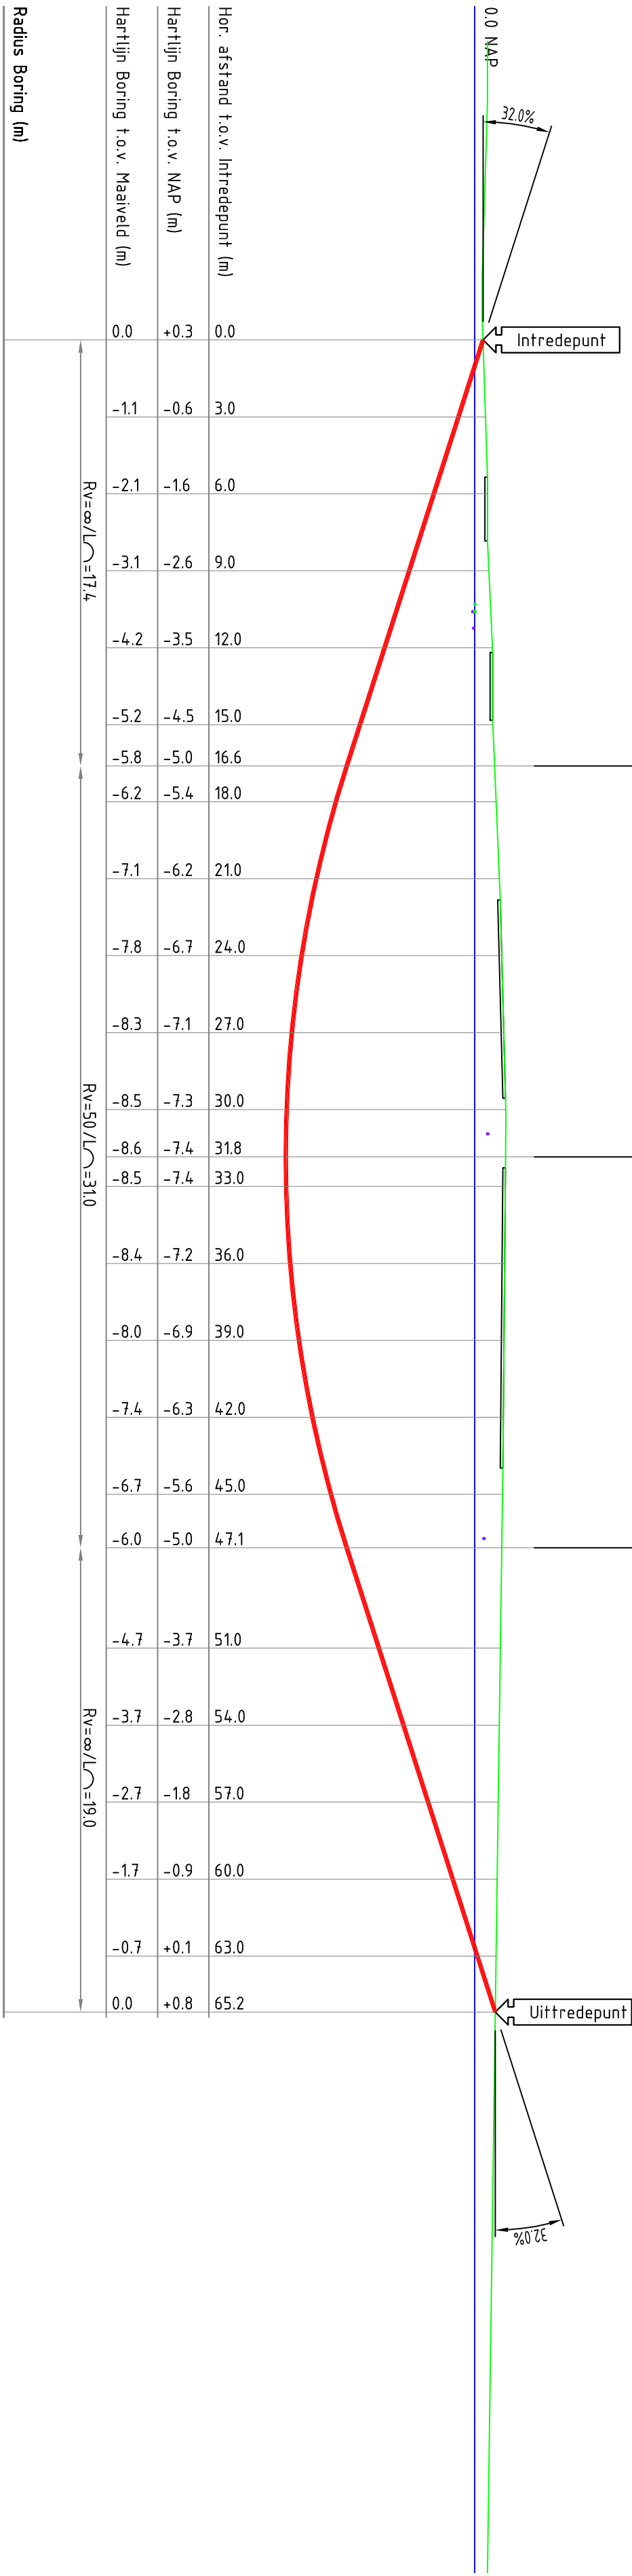

Situatie 1:500

