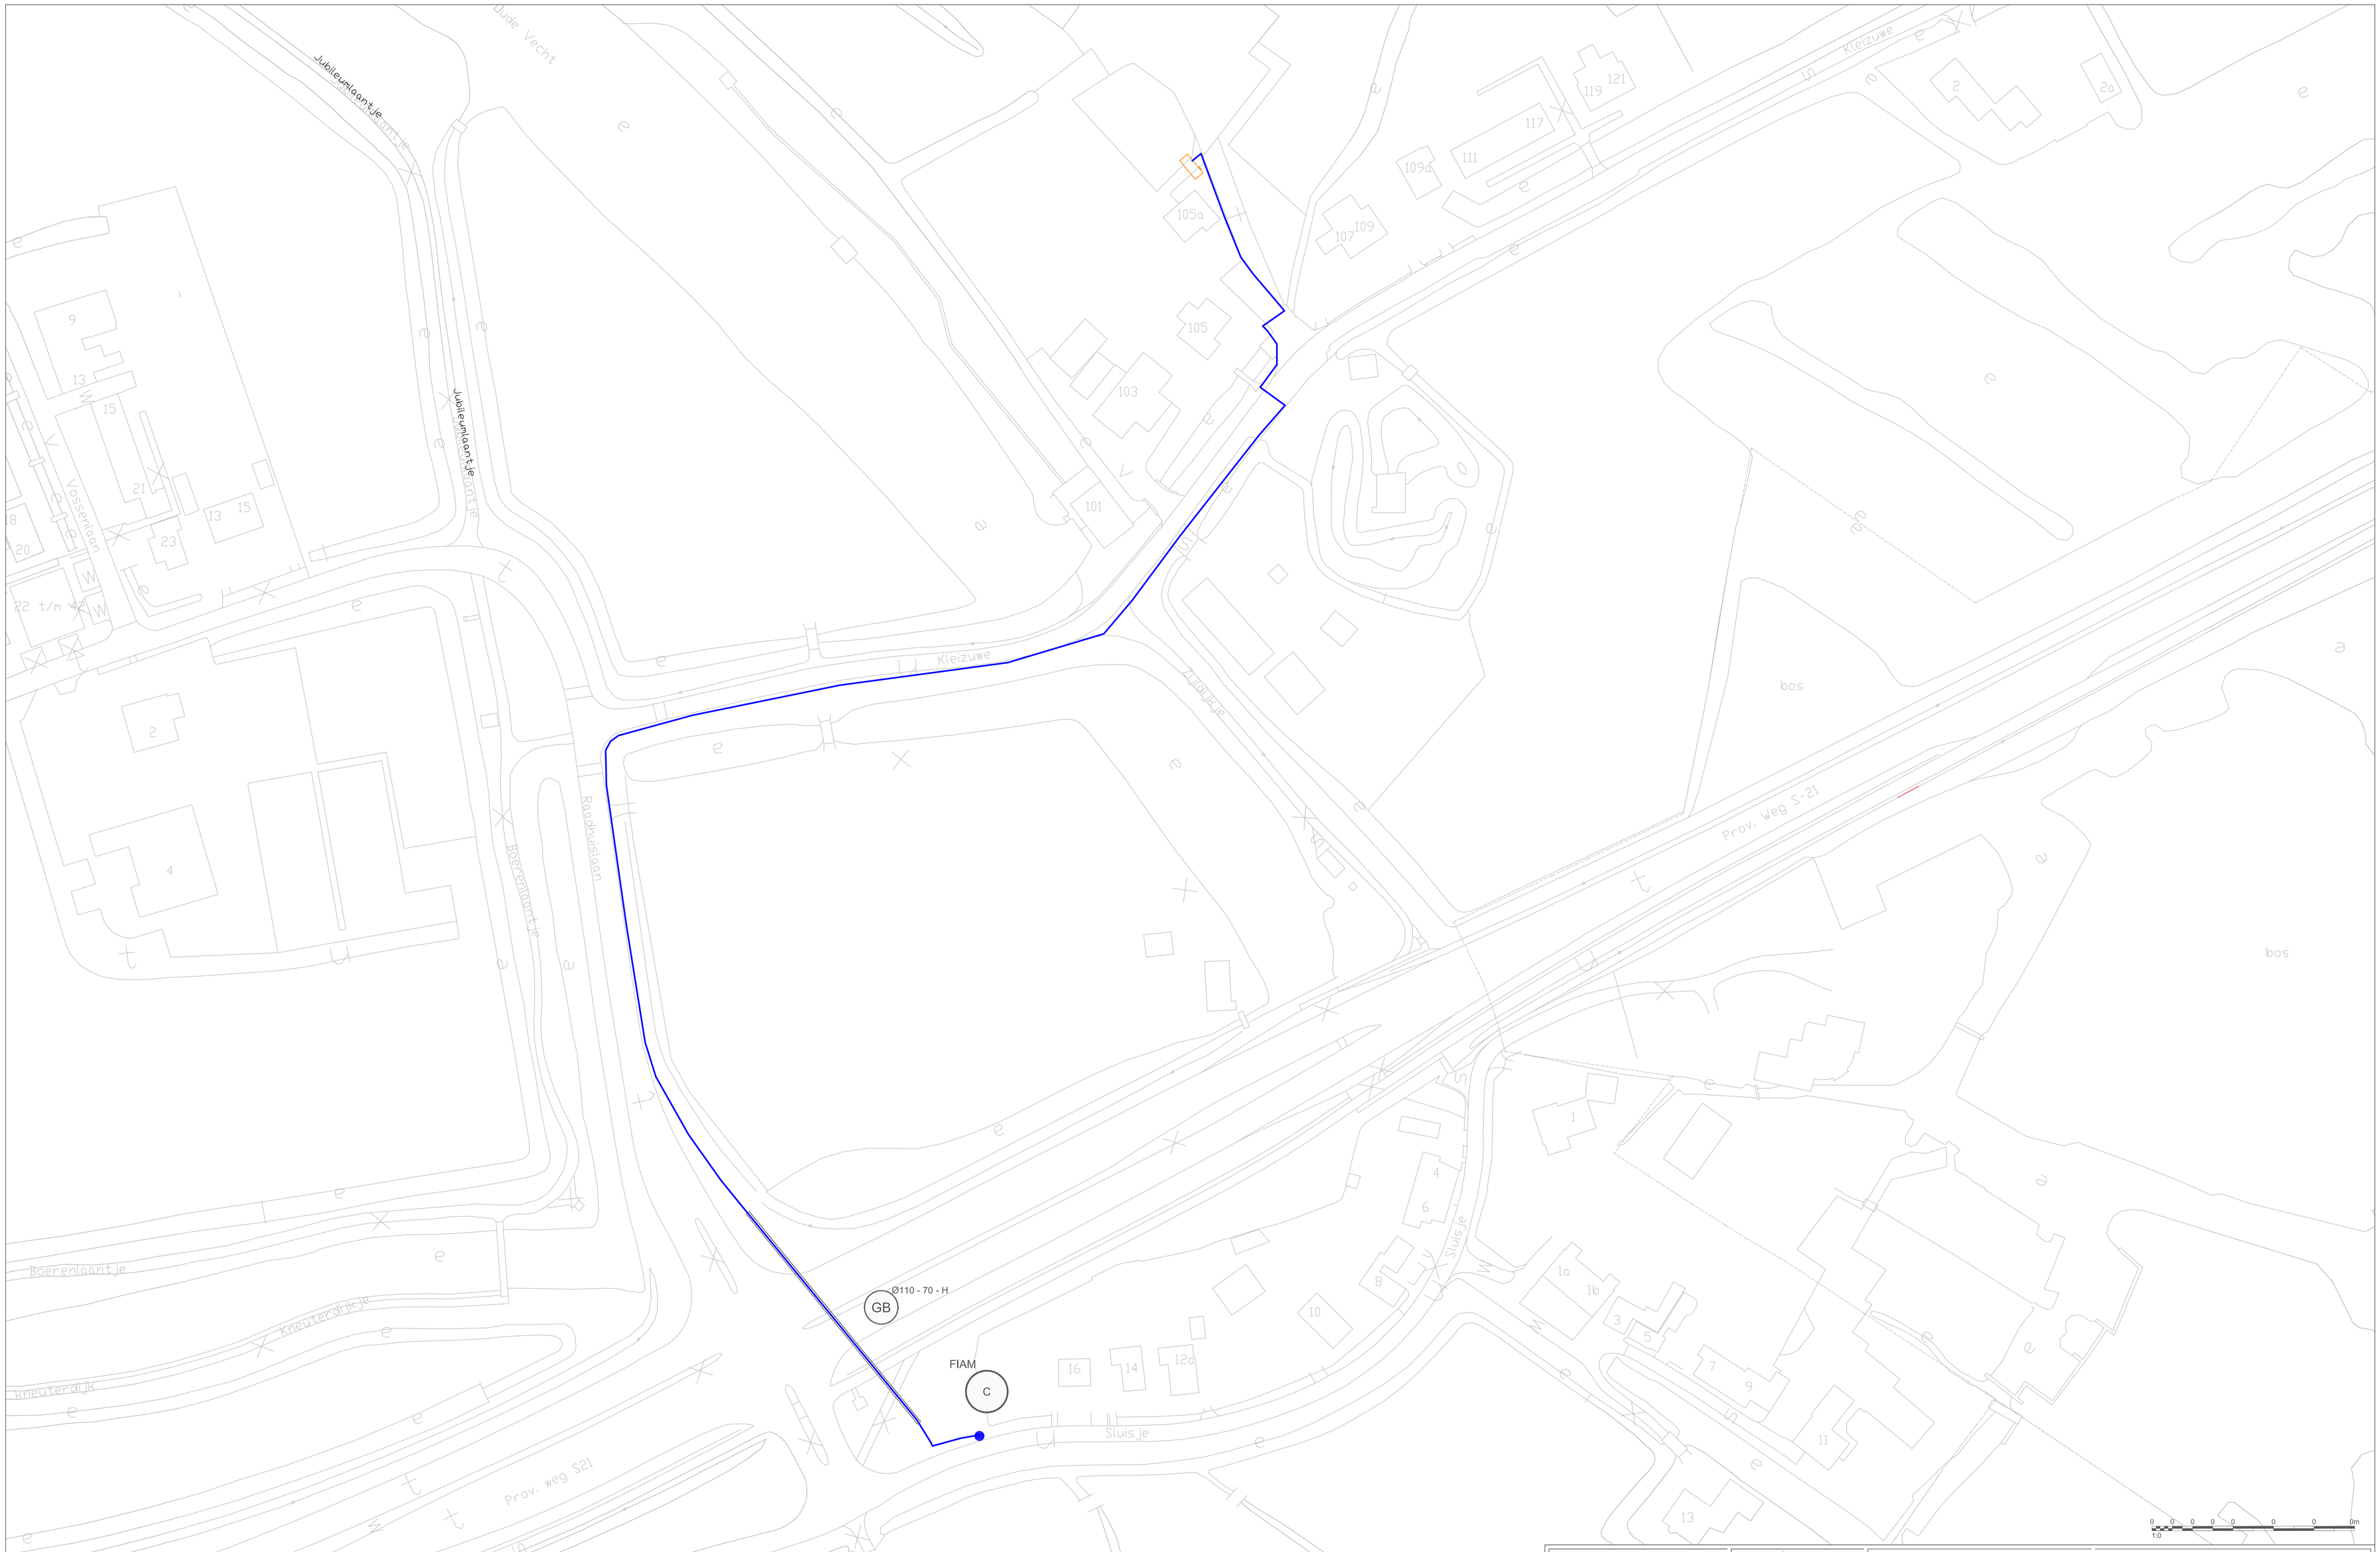

Legenda

- Bestaande las
- Nieuwe las
- Te wijzigen las
- Bestaande kabel / buis
- Nieuwe kabel / buis
- Bestaande buis inblazen
- Mantelbuis (GB, P, L)
- AA —— AA Blind overgang

- GB Gestuurde boring
- P Persen buis
- L Leggen mantelbuis

Lengtes

Totaal meters leggen:	416 m
Totaal meters blazen :	.... m
Totaal meters persen:	.... m
Totaal meters boren :	70 m
Totaal meters leggen mantelbuis:	.... m

Datum:	Par.:	Control:	Wijziging:
30-10-2017	LBM	....	....
....	....	....	....
....	....	....	....
....	....	....	....
....	....	....	....
....	....	....	....
....	....	....	....

kpn
KPN B.V.
Stationsplein 115
3817 AH Amersfoort

Postbus 3032
2600 GA Delft
Telefoon: 015 - 2430243

Projectnaam : FTTH aanleg backhaul leg 1 v6-1a
Adres : Kleizuwe 105
Plaats : Vreeland
Schaal: 1:500
Formaat: 1:500

Schuuring
Schuuring
Postbus 149
9640 AC Veendam
Zijtwg 80 - Veendam
Telefoon: 0598-(+31)20
Fabrieksweg 2
2991 BH Barendrecht

Noordpijl

Overname is zonder schriftelijke toestemming van Schuuring niet geoorloofd, auteursrecht voorbehouden.

Project nr Schuuring : G50195

Project nr Opdrachtgever : ....

Tekeningsoort: vergunningstekening

Bladnummer: VT 1

Printdate: 30-10-2017 - Sketch (ver: J2000) - T:\werktuigbouw\ N-Sites\Vreeland\Projecten\ONT\Kabelpaden\Engel\Vreeland\G50195\VT\FTTH aanleg backhaul leg 1 v2 1a Vreeland\Engel\engel\engel\engel\VT-G50195.dwg