


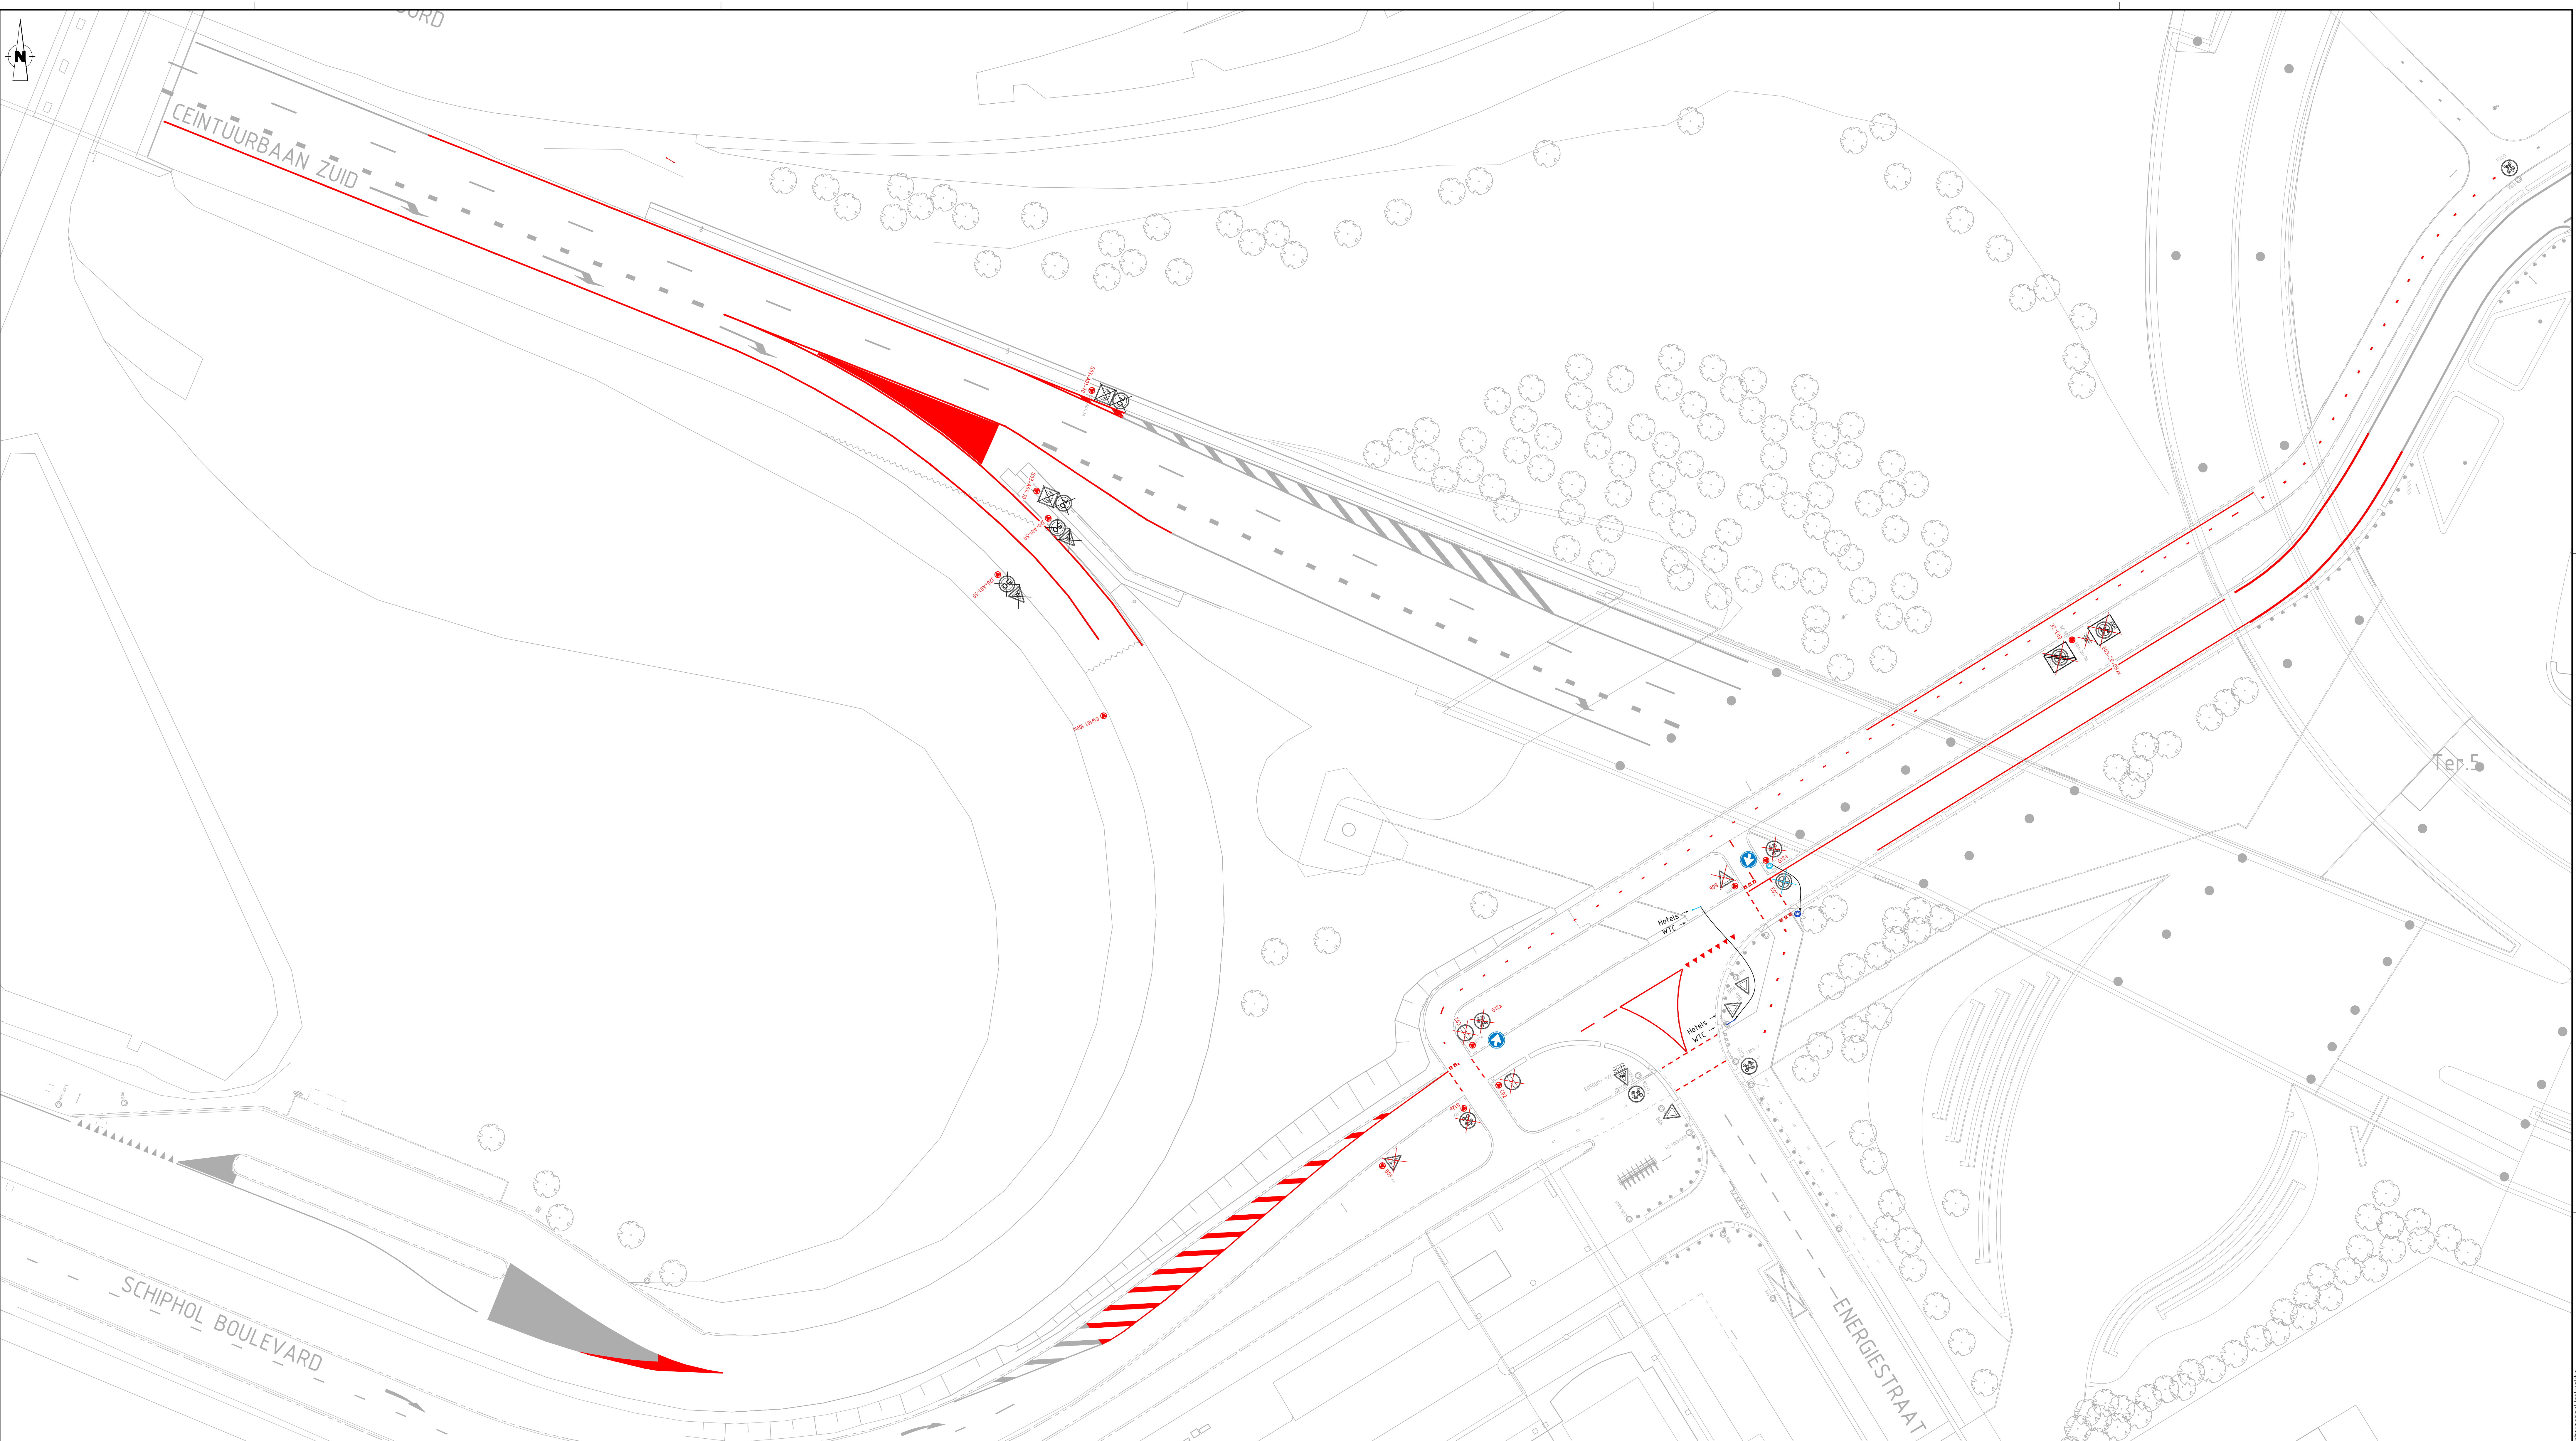

3 Van deze tekening zijn afgeleid: worden vermeldend en/of anderszins aangegeven, worden voortgezet.
Tweede tekening van N.V.S.

2 N.V.S. aan alle aansprakelijkheid voor schade, ontstaan door het gebruik van deze tekening, aan de afnemer, overdraagt uit.

1 Deze tekening is een afbeelding van de N.V. Luchthaven Schiphol (N.V.S.) en kan afwijken van de N.V.S. Omgeving schade anders dan door brand, diefstal, overval, etc. van de N.V.S. kan voortvloeien uit de afnemer/afnemer voor de afnemer.

Verklaring Bestaande situatie

Bestaande situatie

Verwijderen markering

Bestaand verkeersbord behouden

Verplaatsen verkeersbord

Verplaatsen infobord

Verwijderen verkeersbord

Verwijderen infobord

Gekoppelde Xrefs:

xref-dim_inkeer_opbreken_v004.dwg

xref-nv_inkeer_bebordingsplan_v002.dwg

Verz.	A	B	C	D	E	F	G	H	J	
Datum	19-06-2017	03-07-2017								
Doel	Heijmans	Heijmans								
Titel		A-gebied landzijdig WP2 2.7 Nieuwe Inkeer Bestaande bebordingssituatie			Objectcode		Verandering		Uitsn.	Voorblad
Merknaam		G003204-2-210-11-3102			Code		KoSw		Schaal	1:250
Datum		19-06-2017			Teken		Ja/Dg		Formaat	A0
Persoonlijke		Aanvullende afbeelding			Status		A0		Schiphol	
Opdrachtgever		Schiphol Group			Afdeling		Plus		Afdeling	