
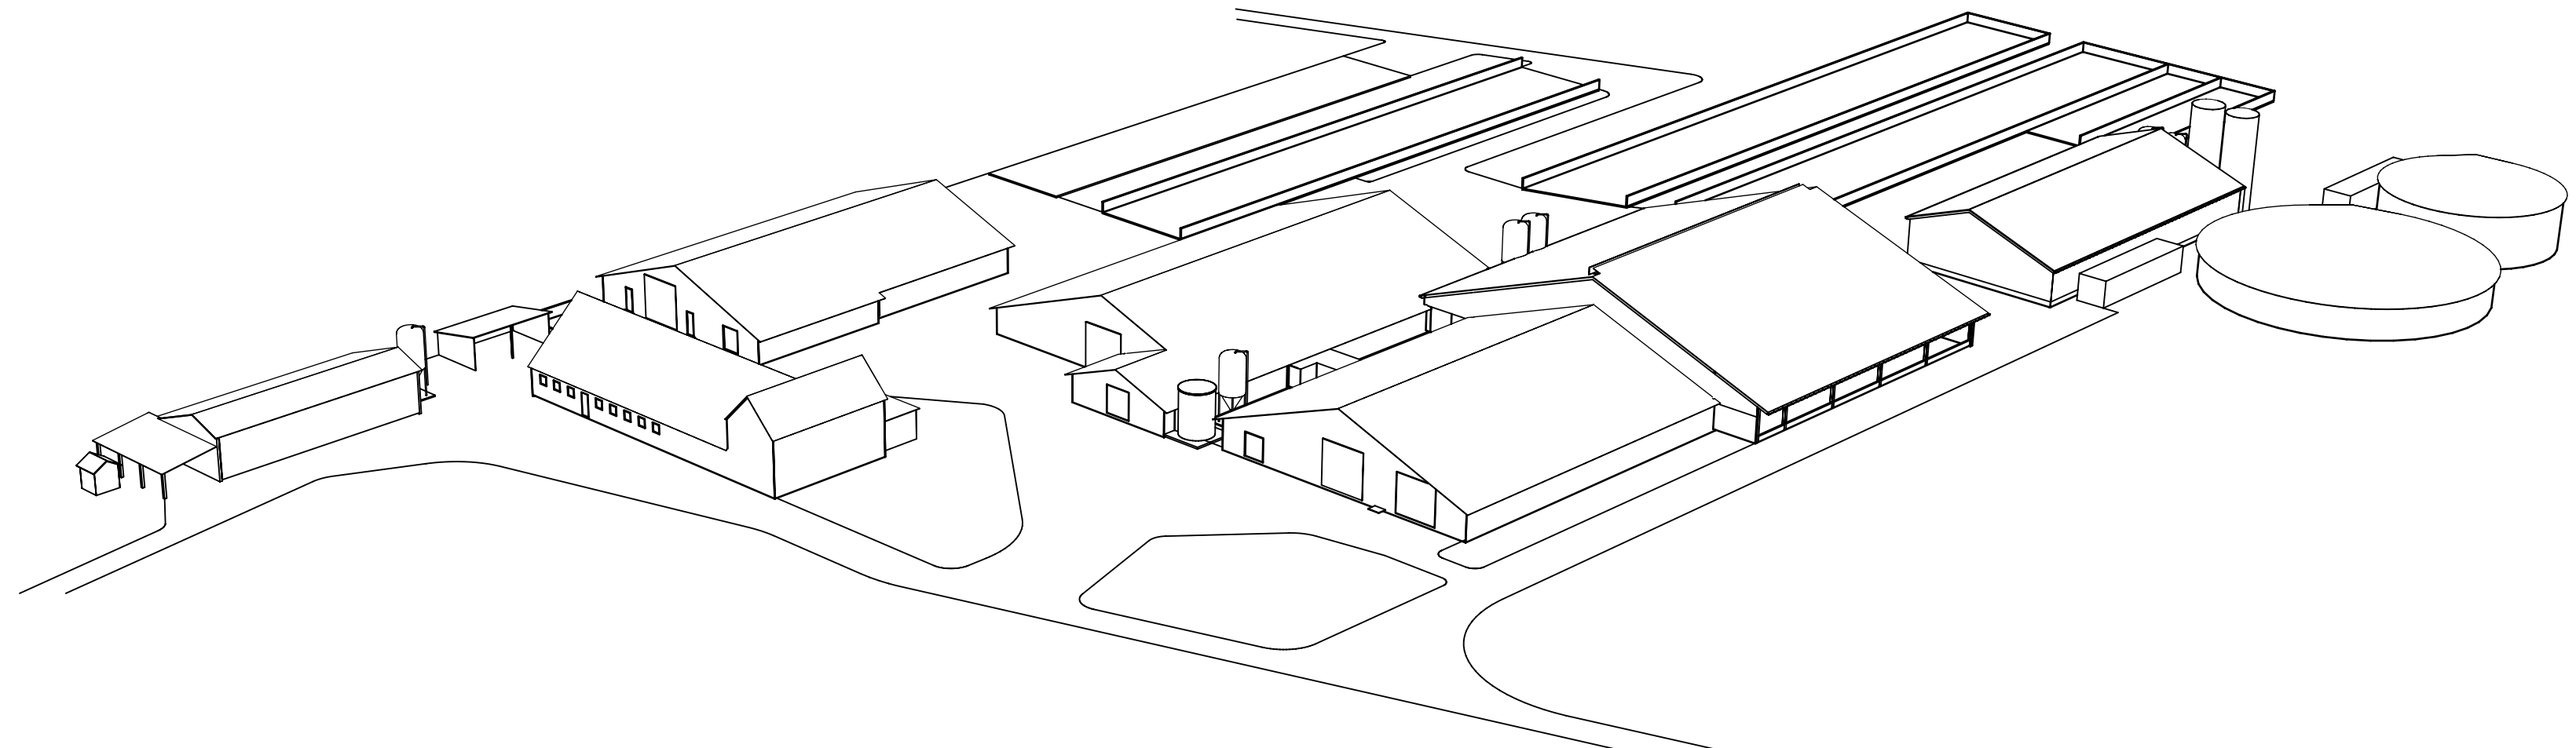


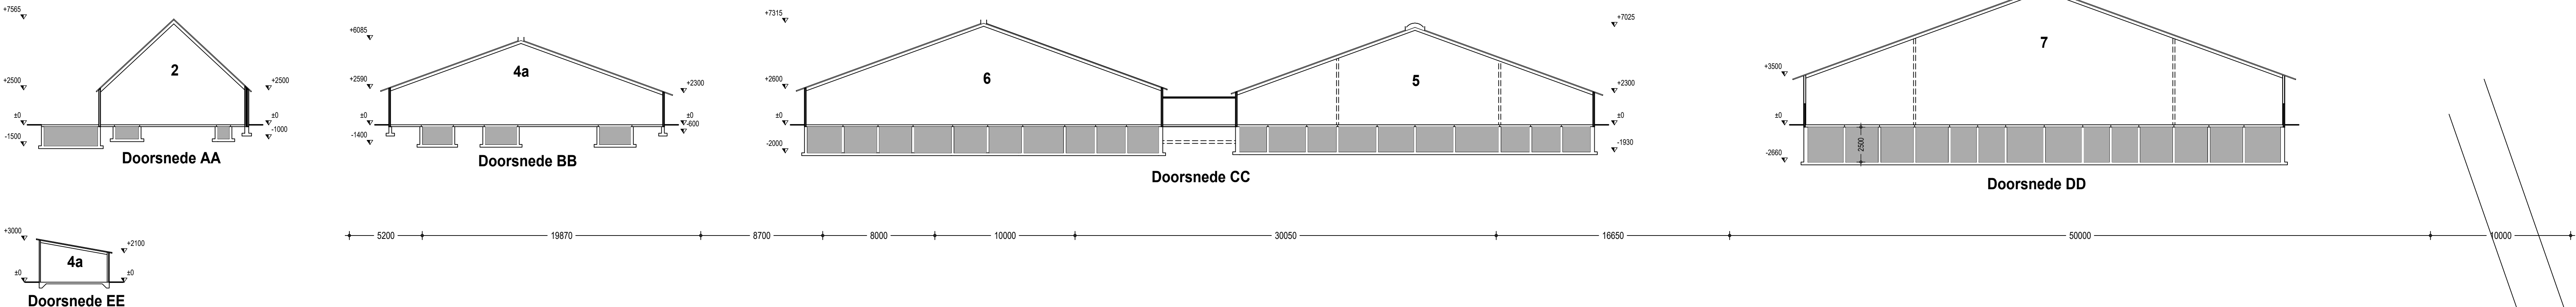

Gebouw / Afdeling: 1

functie	: bedrijfwoning
dak	: dakpannen
wanden	: baksteen
vloer	: beton
ventilatie	: natuurlijke ventilatie
drijfmesk.inh.	: n.v.t.
aantal lggl.	: n.v.t.

Gebouw / Afdeling: 2

functie	: gangge en berging
dak	: dakpannen
wanden	: baksteen
vloer	: beton
ventilatie	: 2 vent. Ø 40 van 0.22 KW
drijfmesk.inh.	: 102 m²
aantal lggl.	: 42 stuks jongvee

Gebouw / Afdeling: 3

functie	: werktuigenberging
dak	: golfplaten
wanden	: baksteen
vloer	: beton
ventilatie	: natuurlijke ventilatie
drijfmesk.inh.	: n.v.t.
aantal lggl.	: n.v.t.

Gebouw / Afdeling: 3a

functie	: pomphuisje
dak	: golfplaten
wanden	: baksteen
vloer	: beton
ventilatie	: natuurlijke ventilatie
drijfmesk.inh.	: n.v.t.
aantal lggl.	: n.v.t.

Gebouw / Afdeling: 4b

functie	: jongveestal
dak	: sandwichpanelen
wanden	: kunststof
vloer	: beton
ventilatie	: natuurlijke ventilatie
drijfmesk.inh.	: n.v.t.
aantal lggl.	: 14 stuks jongvee

Gebouw / Afdeling: 4a

functie	: jongveestal
dak	: golfplaten
wanden	: hout
vloer	: natuurlijke ventilatie
ventilatie	: natuurlijke ventilatie
drijfmesk.inh.	: 275 m²
aantal lggl.	: 96 stuks jongvee

Gebouw / Afdeling: 5

functie	: ligboxenstal
dak	: golfplaten
wanden	: baksteen
vloer	: beton
ventilatie	: natuurlijke ventilatie
drijfmesk.inh.	: 1306 m²
aantal lggl.	: 94 melkkoeien

Gebouw / Afdeling: 6a

functie	: ligboxenstal met strokken
dak	: golfplaten
wanden	: betonlementen en damwand
vloer	: beton
ventilatie	: natuurlijke ventilatie
drijfmesk.inh.	: 600 m²
aantal lggl.	: 30 melkkoeien

Gebouw / Afdeling: 6b

functie	: ligboxenstal
dak	: golfplaten
wanden	: betonlementen en damwand
vloer	: beton
ventilatie	: natuurlijke ventilatie
drijfmesk.inh.	: 570 m²
aantal lggl.	: 49 melkkoeien

Dieraantallen per stal				
Stal nr.	Categorie	Code	Rav code	Aantal m²
1:	Bedrijfwoning			
2:	Jongvee		A.3.100	42
3:	Werktuigenberging			
3a:	Pomphuisje		A.3.100	96
4a:	Jongvee		A.3.100	14
4b:	Jongvee		A.3.100	14
5:	Melkkoeien	TR	A.1.100	94
6a:	Melkkoeien	TR	A.1.100	30
6b:	Melkkoeien	TR	A.1.100	49
7:	Melkkoeien	TR	A.1.100	117
8:	Werktuigenberging			
9:	Silo navergeving			
10:	Silo vergisting			
Totale kelderinhoud v/h bedrijf: 9053 m²				

Gebouw / Afdeling: 7

functie	: ligboxenstal
dak	: sandwichpanelen
wanden	: baksteen en damwand
vloer	: beton
ventilatie	: natuurlijke ventilatie
drijfmesk.inh.	: 2500 m²
aantal lggl.	: 117 melkkoeien

Gebouw / Afdeling: 8






functie	: werktuigenberging en opslag vaste mest
dak	: golfplaten
wanden	: baksteen en damwand
vloer	: beton
ventilatie	: natuurlijke ventilatie
drijfmesk.inh.	: 2500 m²
aantal lggl.	: n.v.t.

Gebouw / Afdeling: 9

functie	: silo navergeving
dak	: zell
wanden	: beton
vloer	: beton
ventilatie	: natuurlijke ventilatie
drijfmesk.inh.	: 2500 m²
aantal lggl.	: n.v.t.

Gebouw / Afdeling: 10

functie	: silo vergisting
dak	: zell
wanden	: beton
vloer	: beton
ventilatie	: natuurlijke ventilatie
drijfmesk.inh.	: 2500 m²
aantal lggl.	: n.v.t.

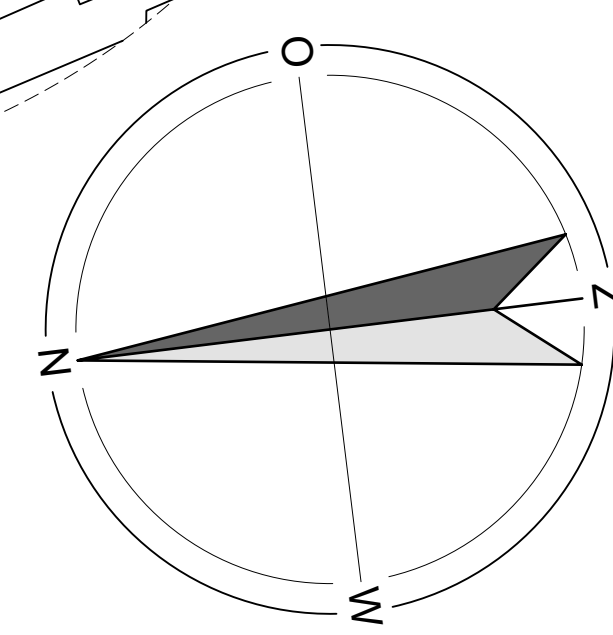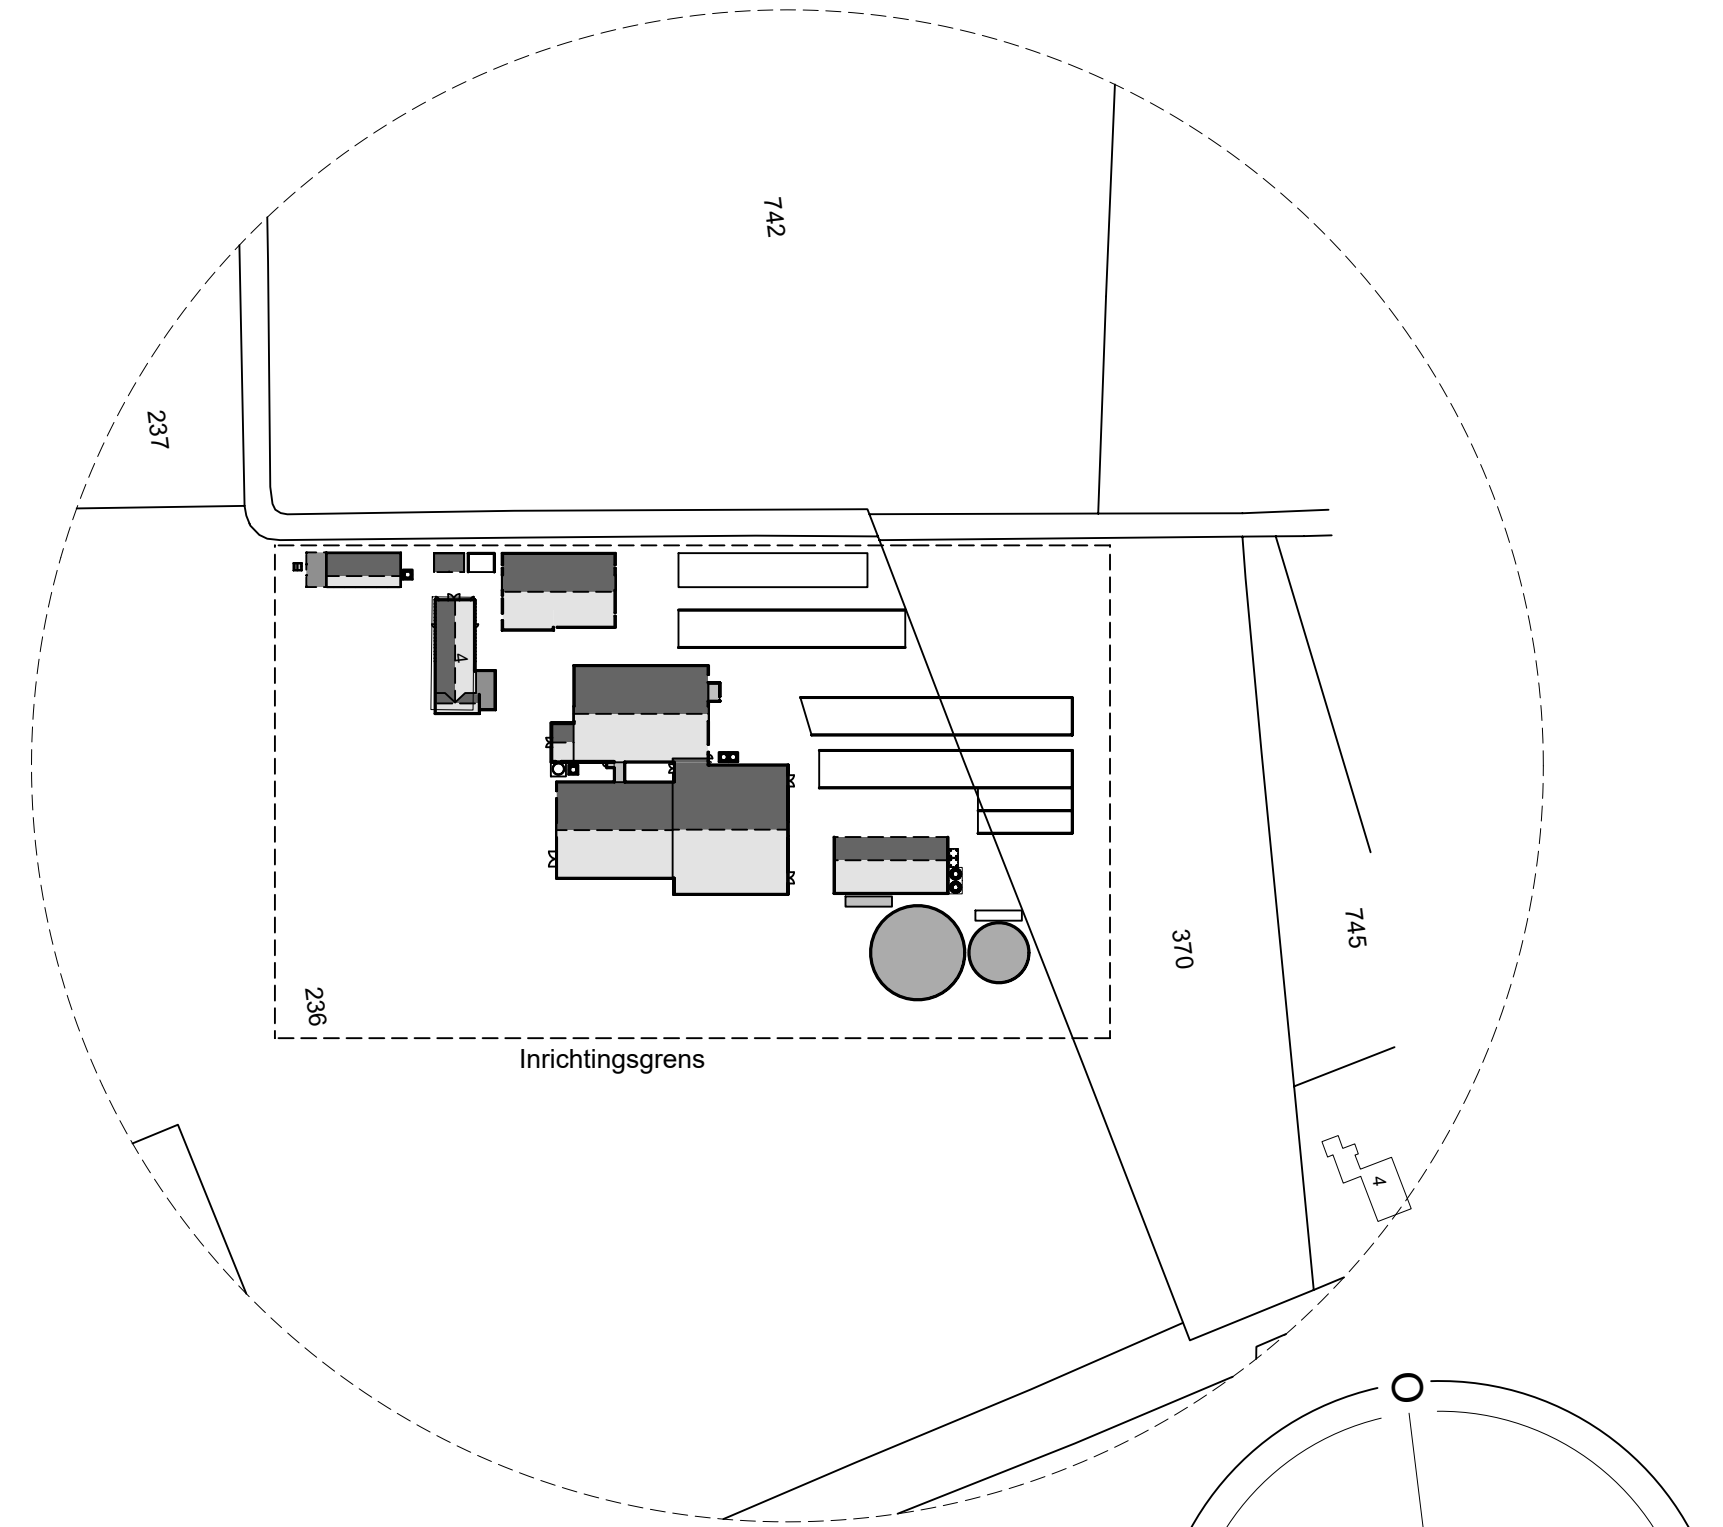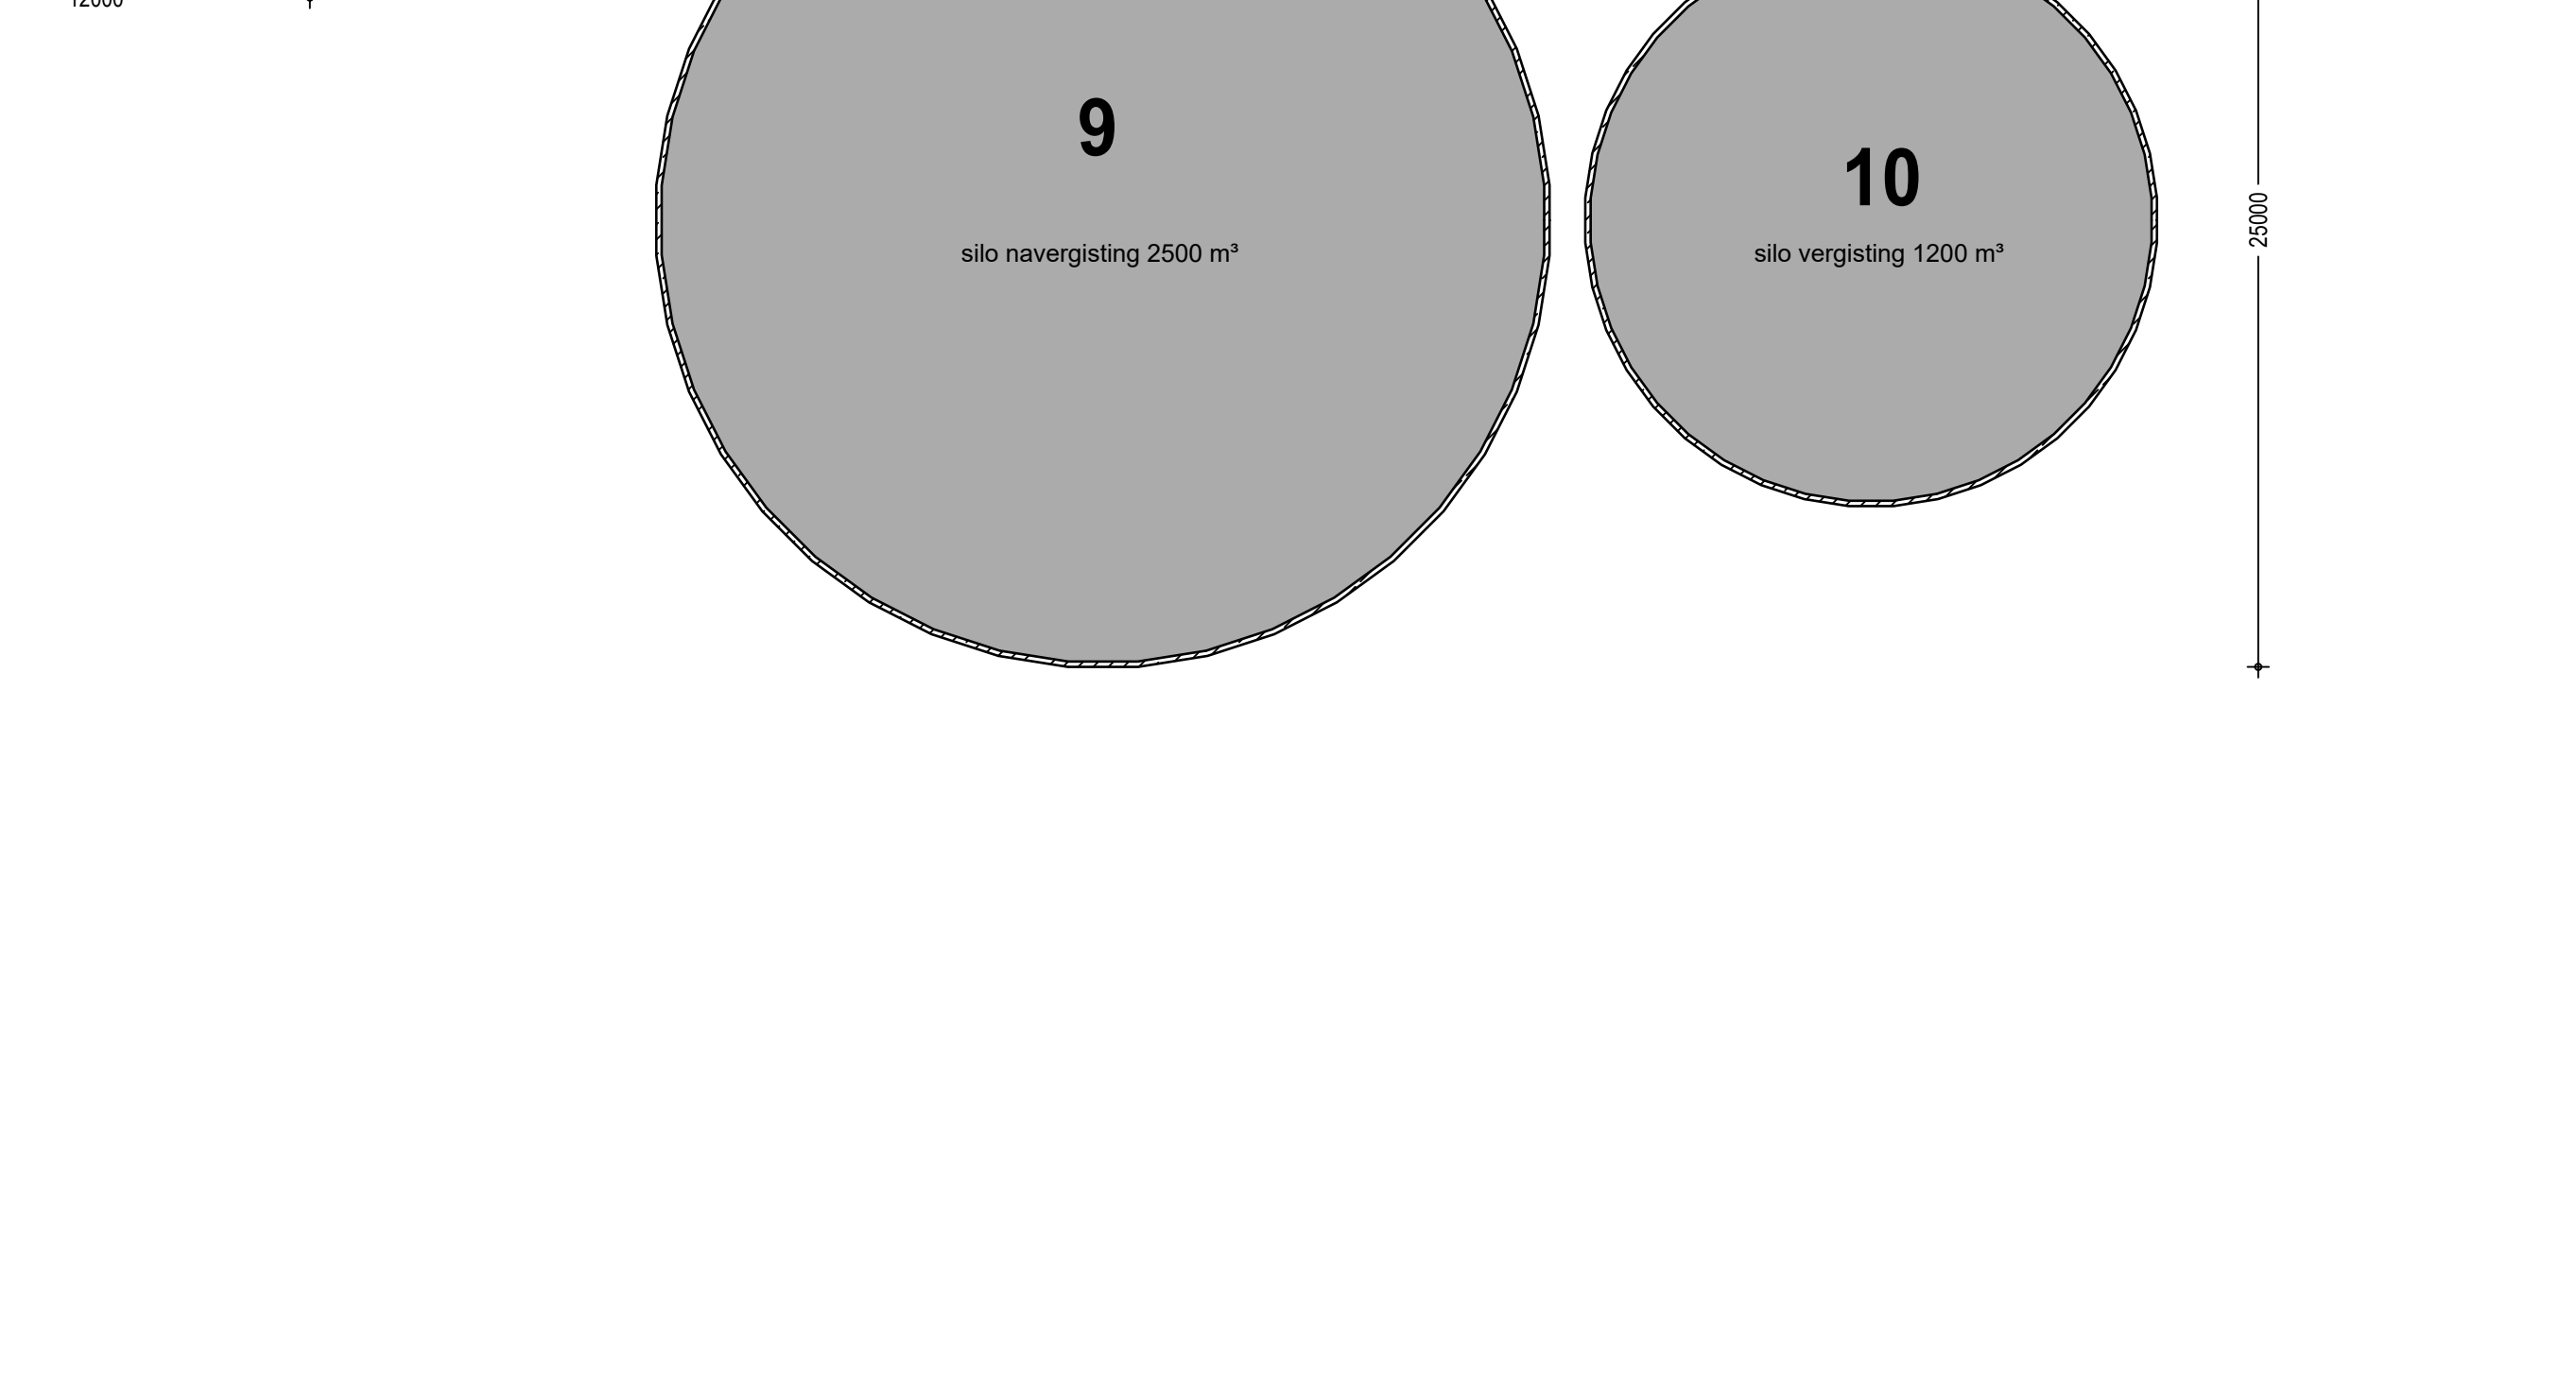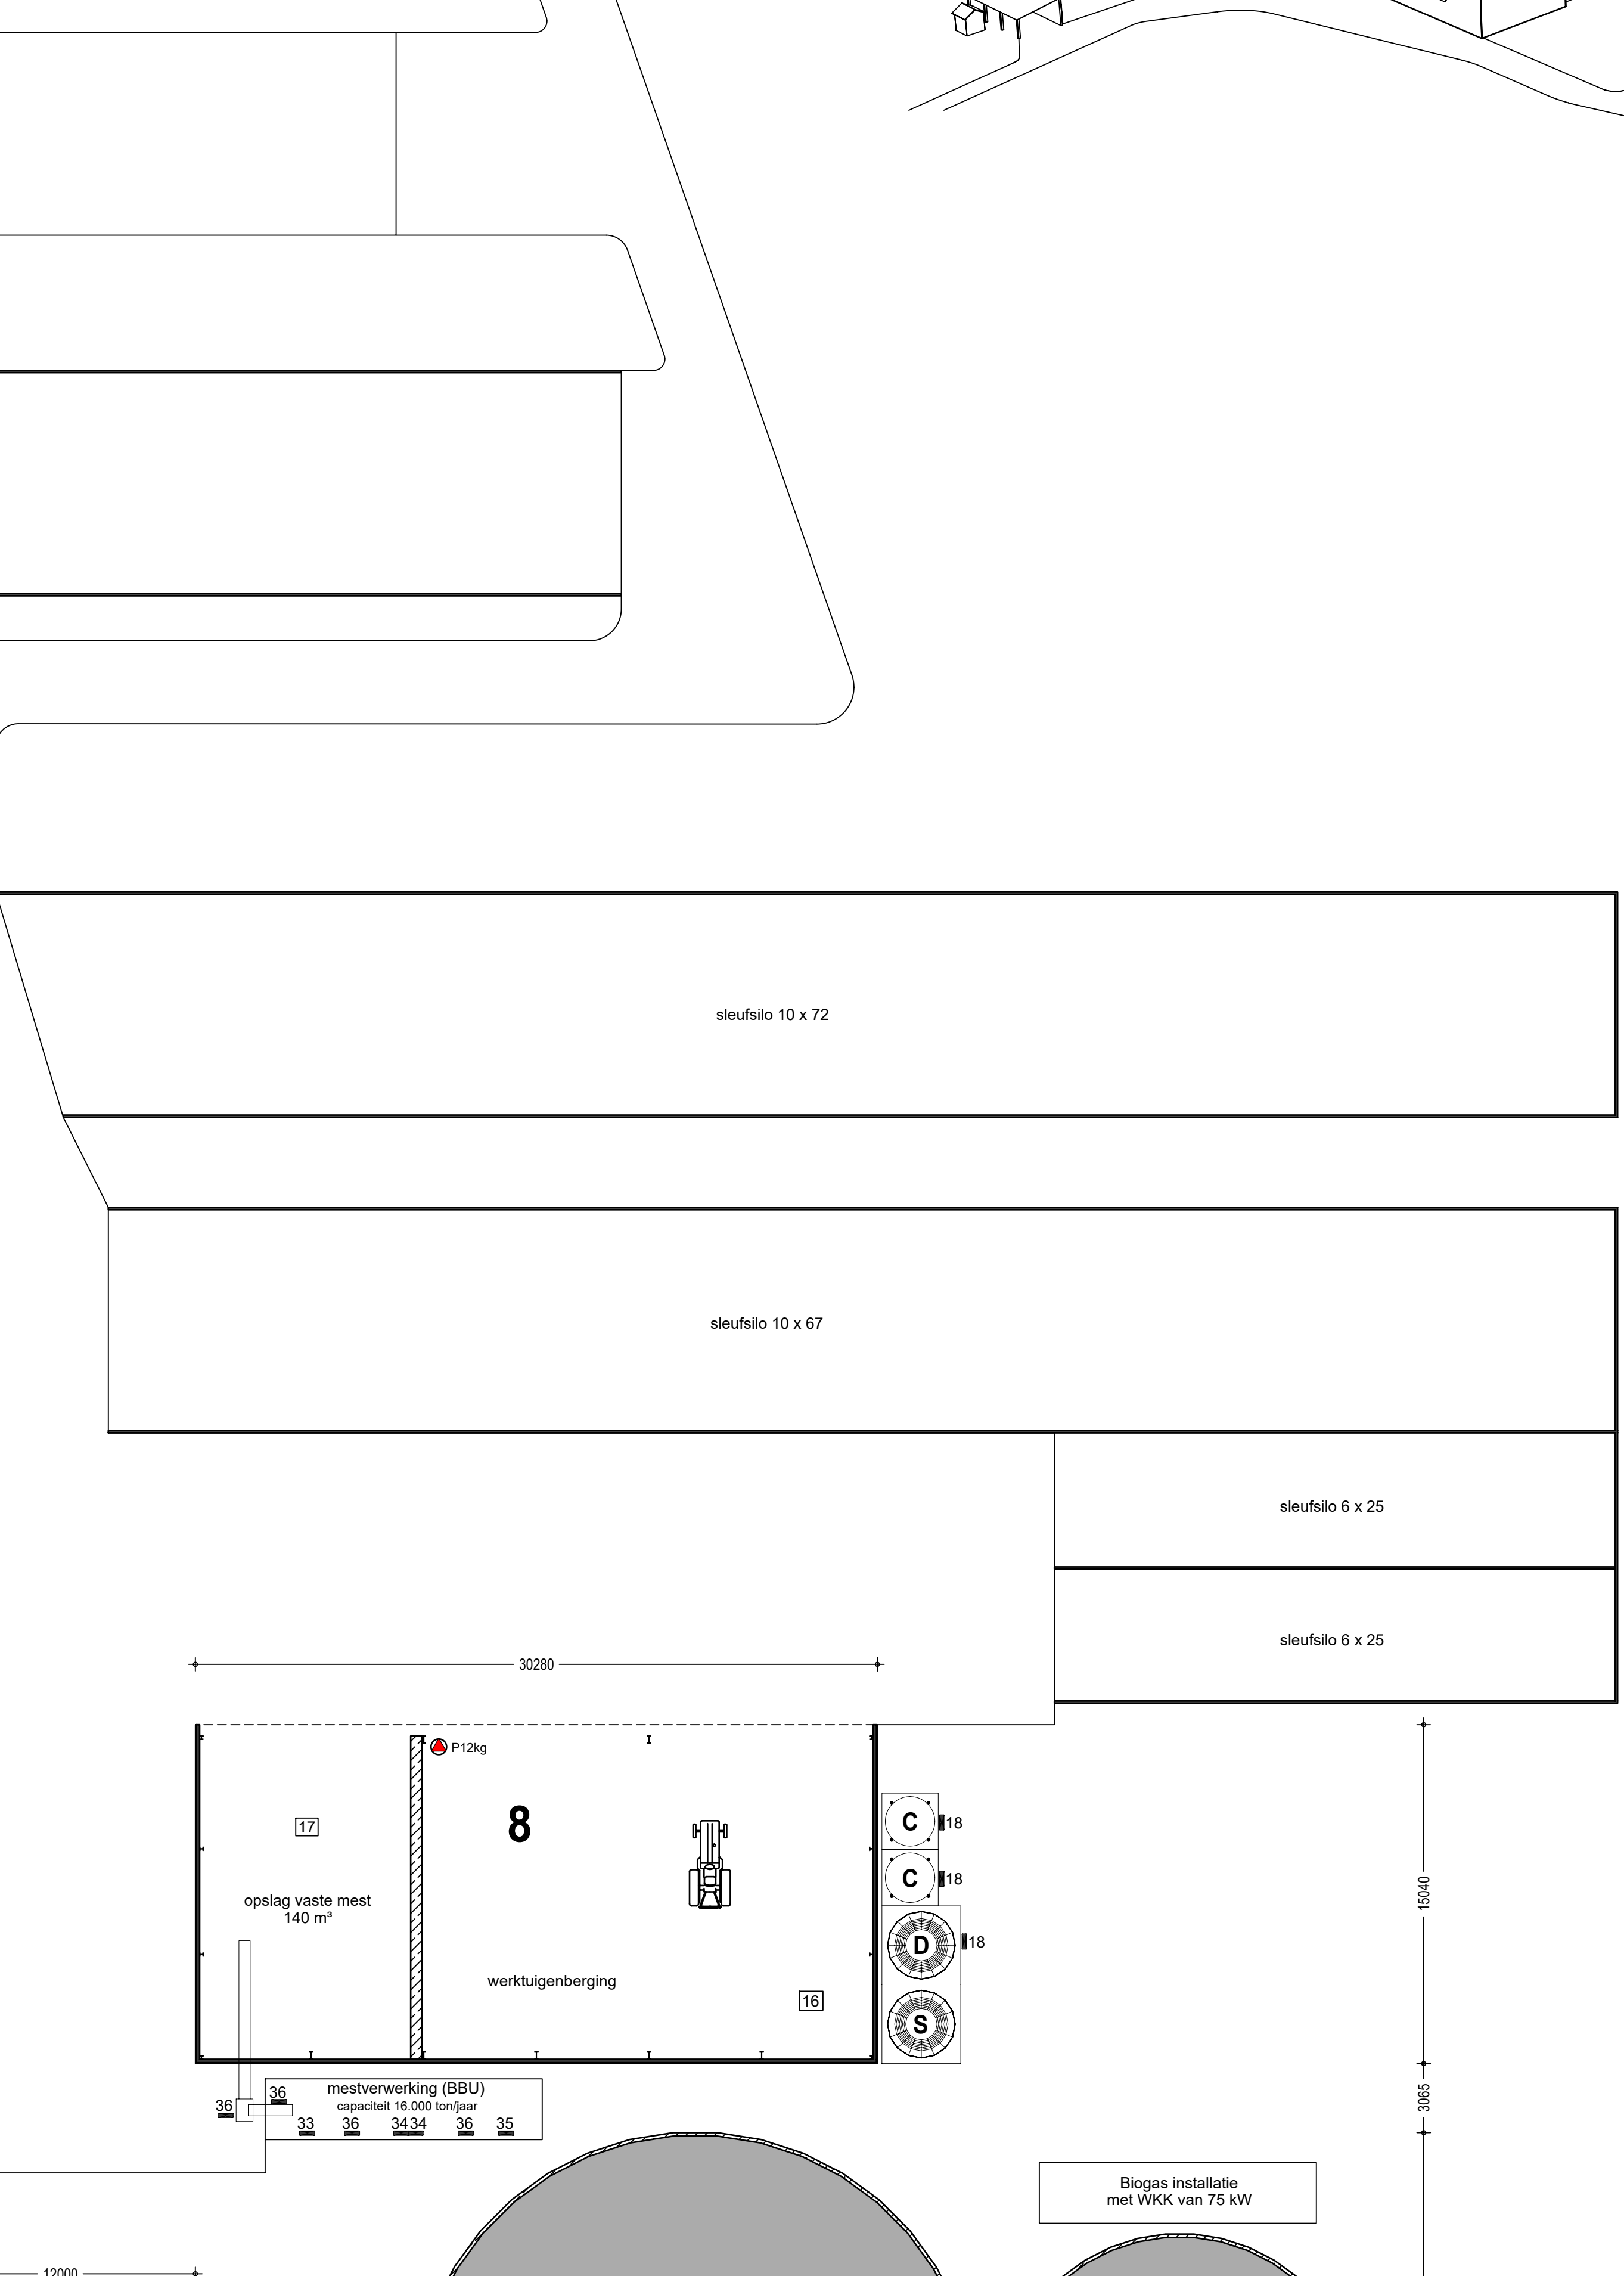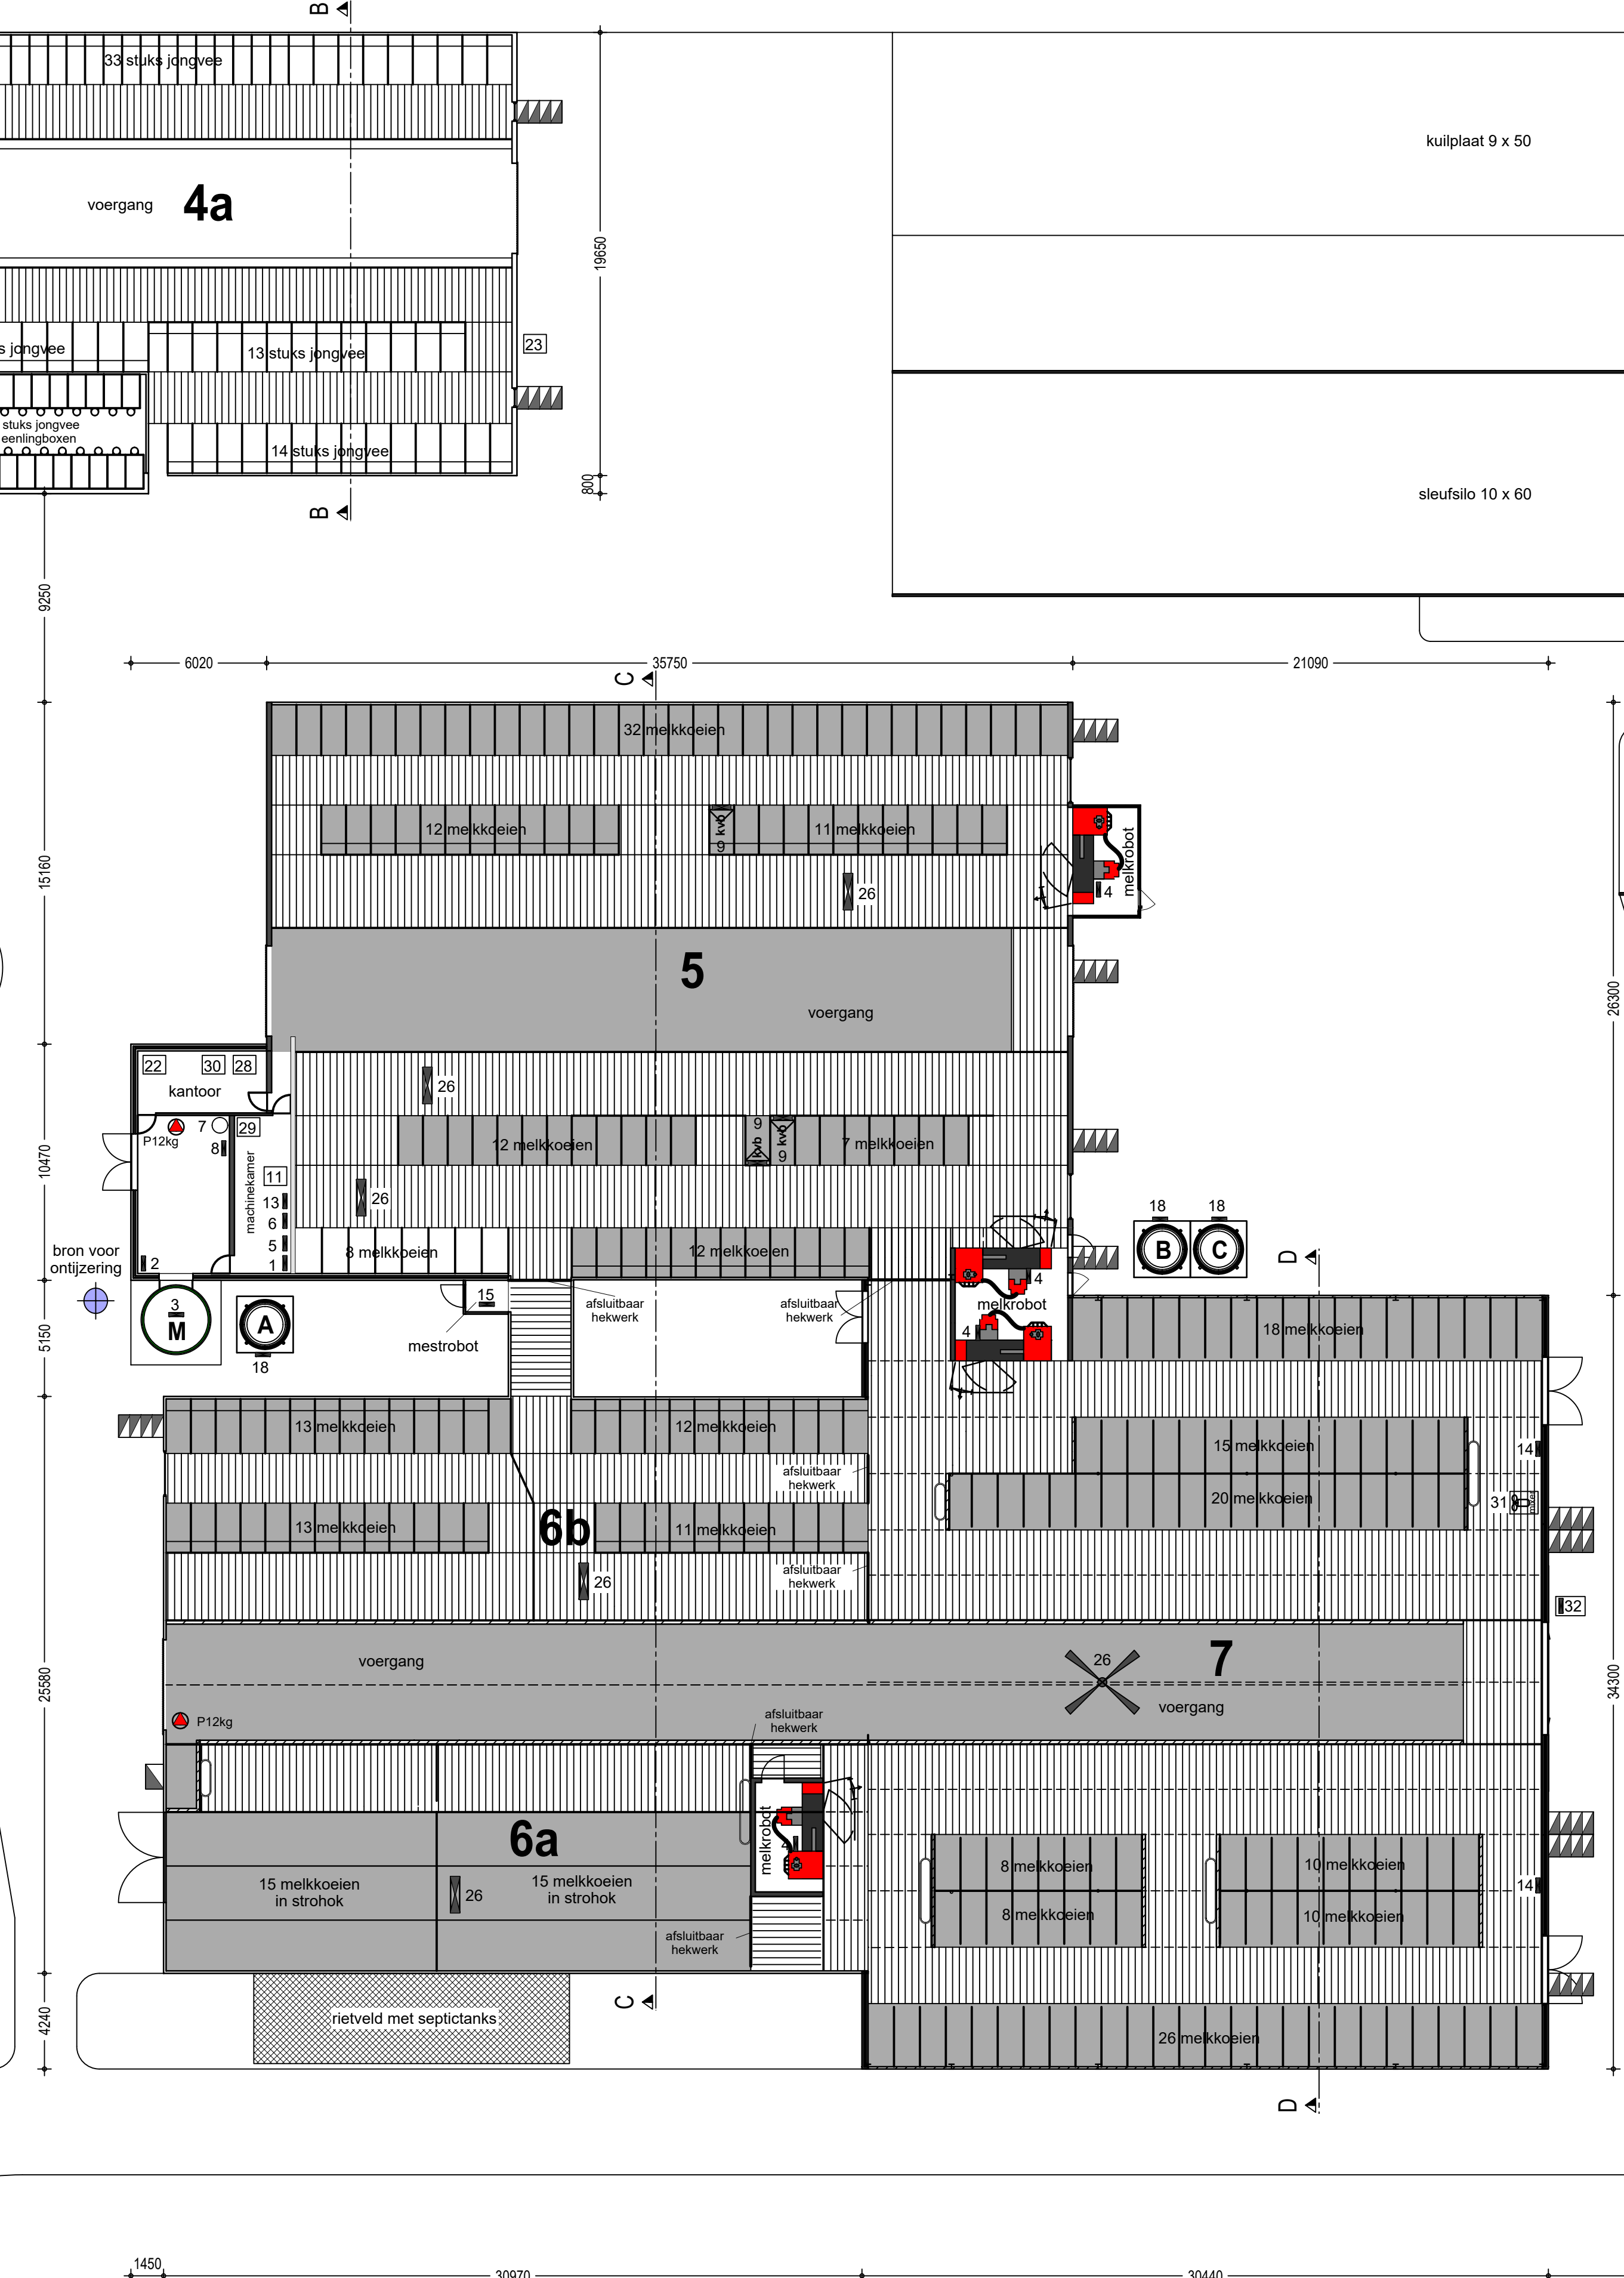

S Rustie: Kadastrale gemeente Steenderen
edie: P nr: 236 - 370
chaal: 1:2000

Betreft: Melding activiteitenbesluit			
Opdrachtgever:	Maatschap Schut Vriendenbergsedijk 4 7223 KD Baak 0575 - 441 340	Projectnr.:	2016-198
		Tekeningnr.:	KW-01
		Schaal:	1:200
Locatie:	Vriendenbergsedijk 4 7223 KD Baak	Format:	841 x 1470 mm
		Gatecode:	MH
		Datum:	08-02-2008
		Datum gewijzigd:	05-03-2008
			25-03-2008
			19-06-2008
			23-07-2008
			03-05-2017

Pit bouwadvies
Voslaan 7
7160 Nibbelthum
0544 - 725625
info@pitbouwadvies.nl
www.pitbouwadvies.nl

ForFarmers FarmConsult
ForFarmers Nederland B.V.
Sluisstraat 24
7491 GA Delden
0573 - 288989
farmconsult@forfarmers.eu

Specialist bedrijfsontwikkeling:
Niels ten Voorde
0573 - 288882
05 - 53542692
niels.tenvoorde@forfarmers.eu