


detail 3

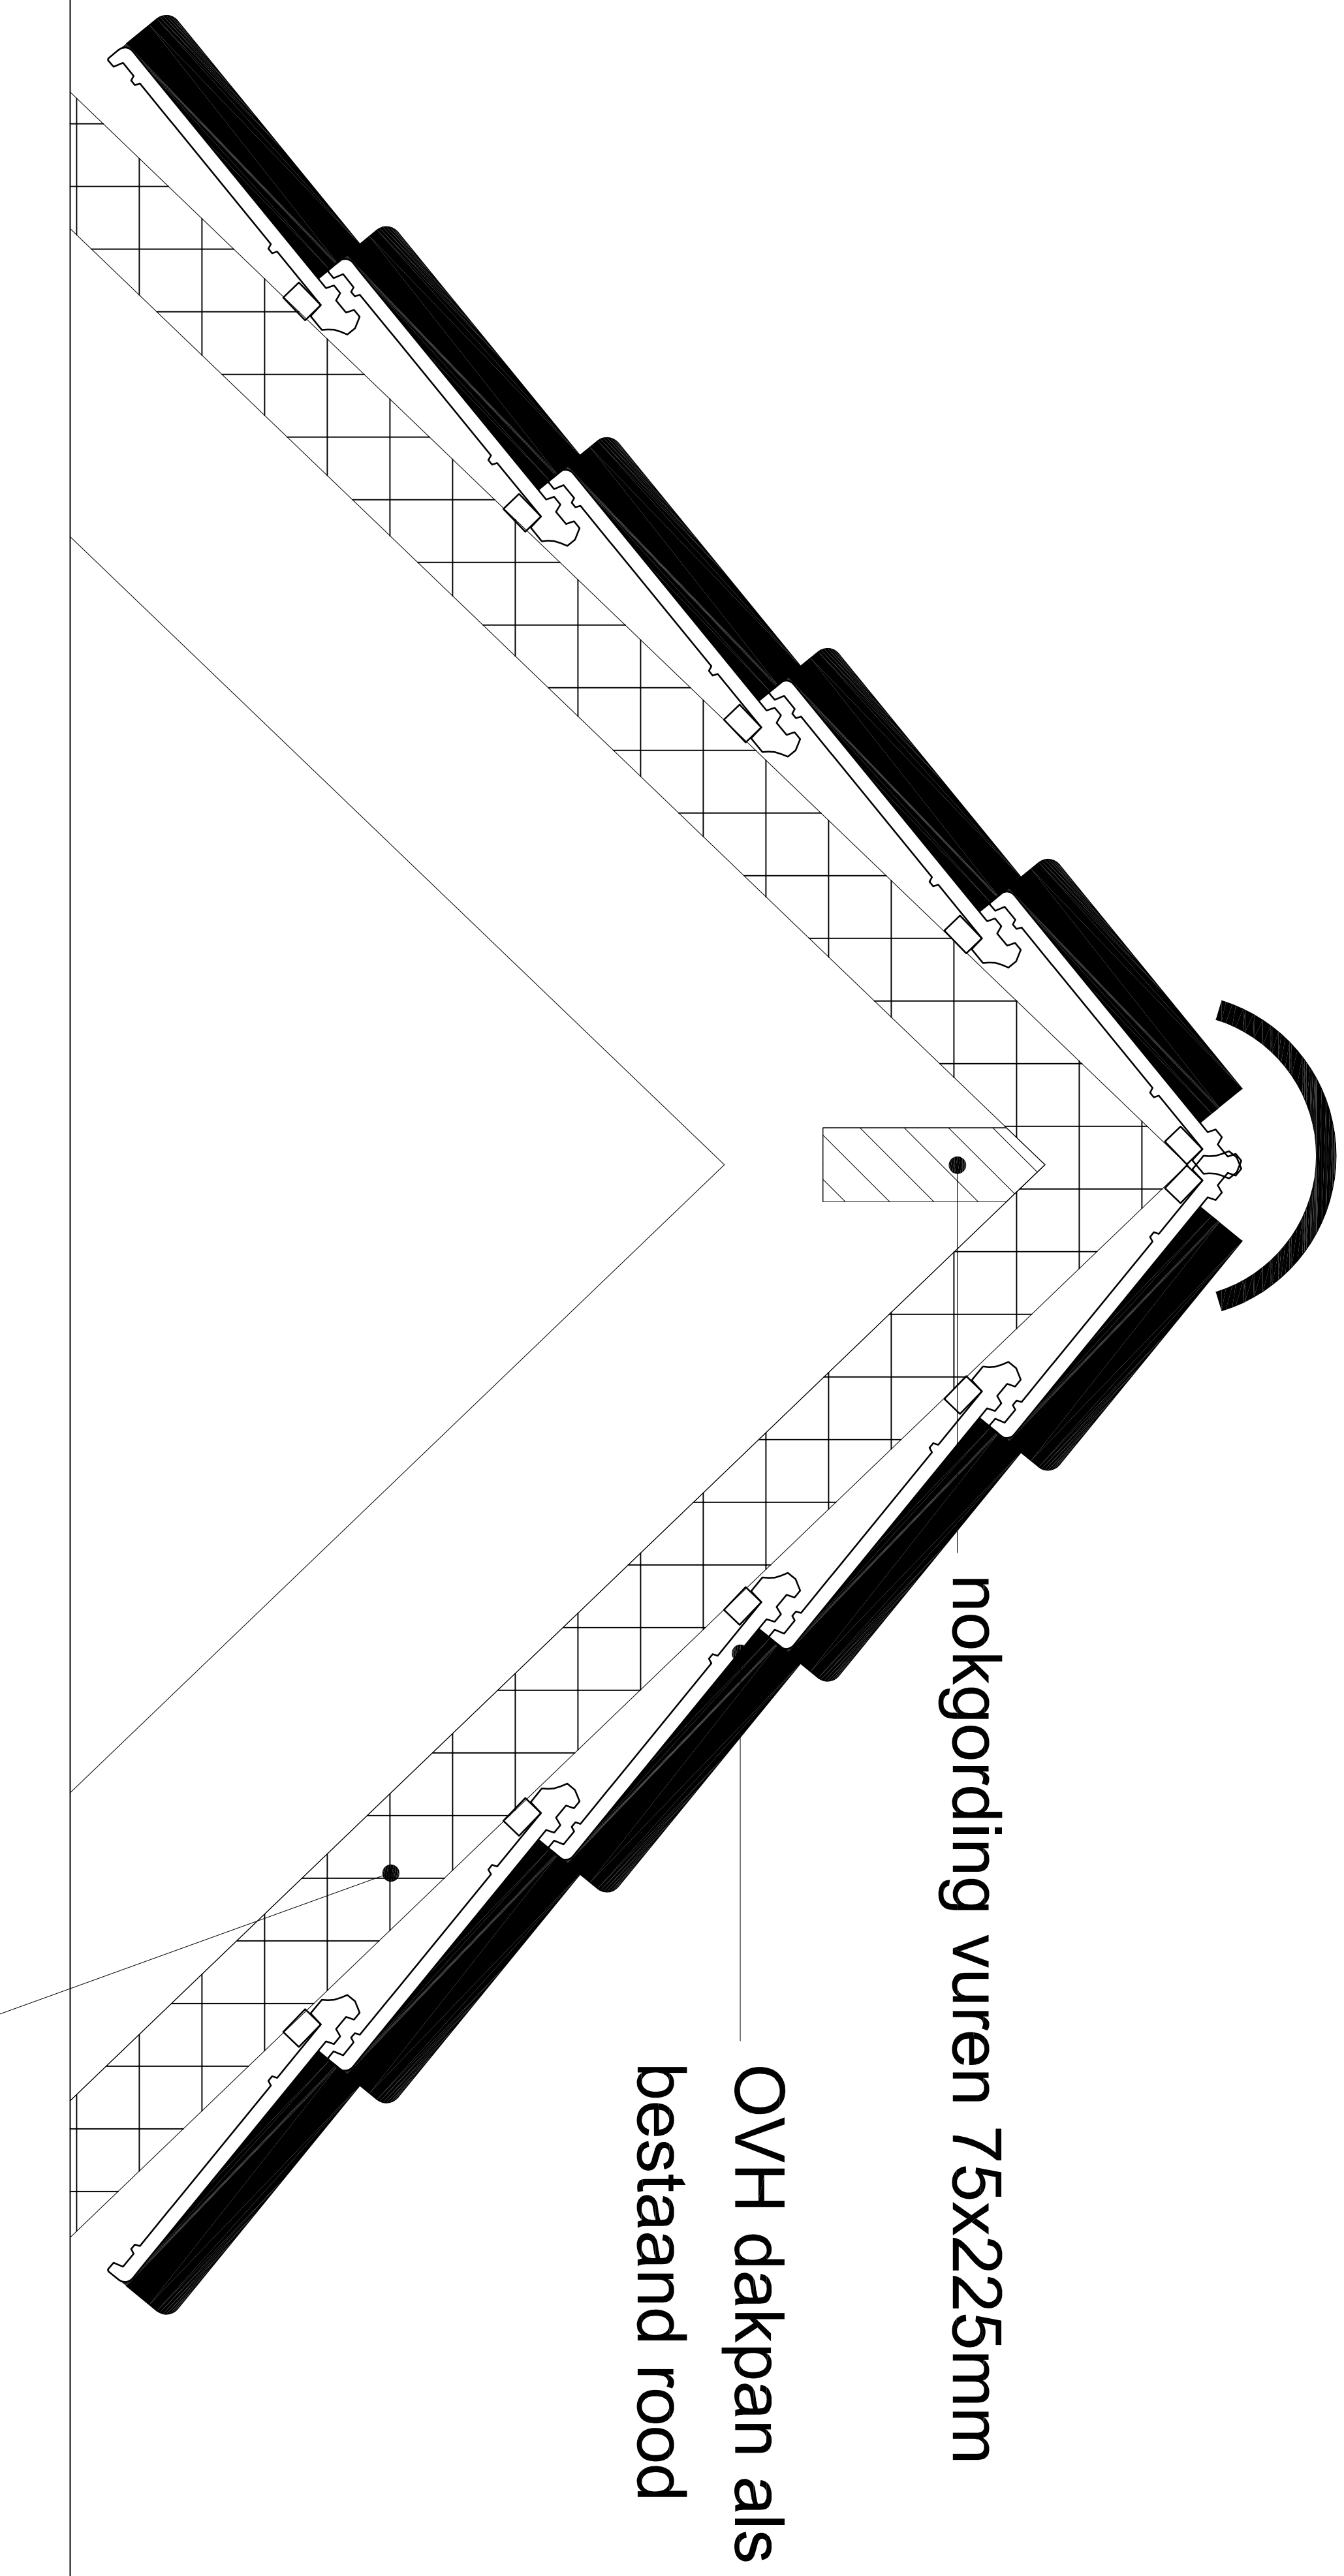

Isobouw dakplaat
als bestaand Rc 3.0