


Beton putvloer dik 150 mm gewapend met bouwstaalnet Ø8-150-150, betonkwaliteit C20-25 XA2, staalkwaliteit FEB-500, Vloer op 1 laag PE folie



- OPMERKINGEN :
- sp. = sparing in betonwand afm. 1.000 x 200 mm, tbv. verdeling mest.
 - A = Pvc-uitzuigbuis Ø 315 mm, met pvc-deksel.
 - B = V-deel 6" met blindkap tbv. mestriolering.
 - C = Afvoer Ø 150 mm, met pvc-deksel, tpv. spoelplaat.
 - H.W.A. Ø 100 = Hemeltwaterafvoer pvc. Ø 100 mm.
 - Riolering uitvoeren vlg. NEN 3215 en NPR 3216 met Komo-keur.

● = Riolering onder putvloer tbv. mestafvoer, PVC- Ø 315 mm, met uitlopen Ø 315 mm, per mestkanaal, (vlg. tekening) atschot riolering 2 mm. / m1. Uitlopen voorzien van afsluiter, met plug en standaardtriangel vlg. opgave leverancier. Riolering naar overnameput tpv. mestsilos.

- Mestafvoerriolering als Bipeau buis wanddikte 4,9 mm, Komo keur, sterkteklasse 41 BRL 2023 / 02, incl. hulpstukken.
- Fundering tpv. prefab wanden verbindingsgang afm. 600x250 mm. , wapening dubbelnet Ø6-150-150 mm. Betonkwaliteit C20-25XC2, staalkwaliteit FEB-500, Fundering op 1 laag PE-folie.

PUTTENPLAN + RIOLERING

Blad 3 Constructietekening nieuw te bouwen fokvarkensstal, Puttenplan-Riolering.

Agro
advies

Agro Advies
Koppelstraat 95
5741 GB Beek en Donk
Tel.: 0492 347 701
Fax.: 0492 347 754

pmc: J. vd Berg
getekend: GvdR
schaal: 1:100
datum: 20-12-2016
getekend: 1380 x 635 mm.
formaat: 1380 x 635 mm.

opdrachtgever: M.A. Haenen - Bussemakers
Steeghoek 6
5975 NR Sevenum

onderwerp: Aanvraag Omgevingsvergunning Bouwen
voor nieuw te bouwen fokvarkensstal
aan de Steeghoek 4-6 te Sevenum.

week nr.: HA01.OVE01