



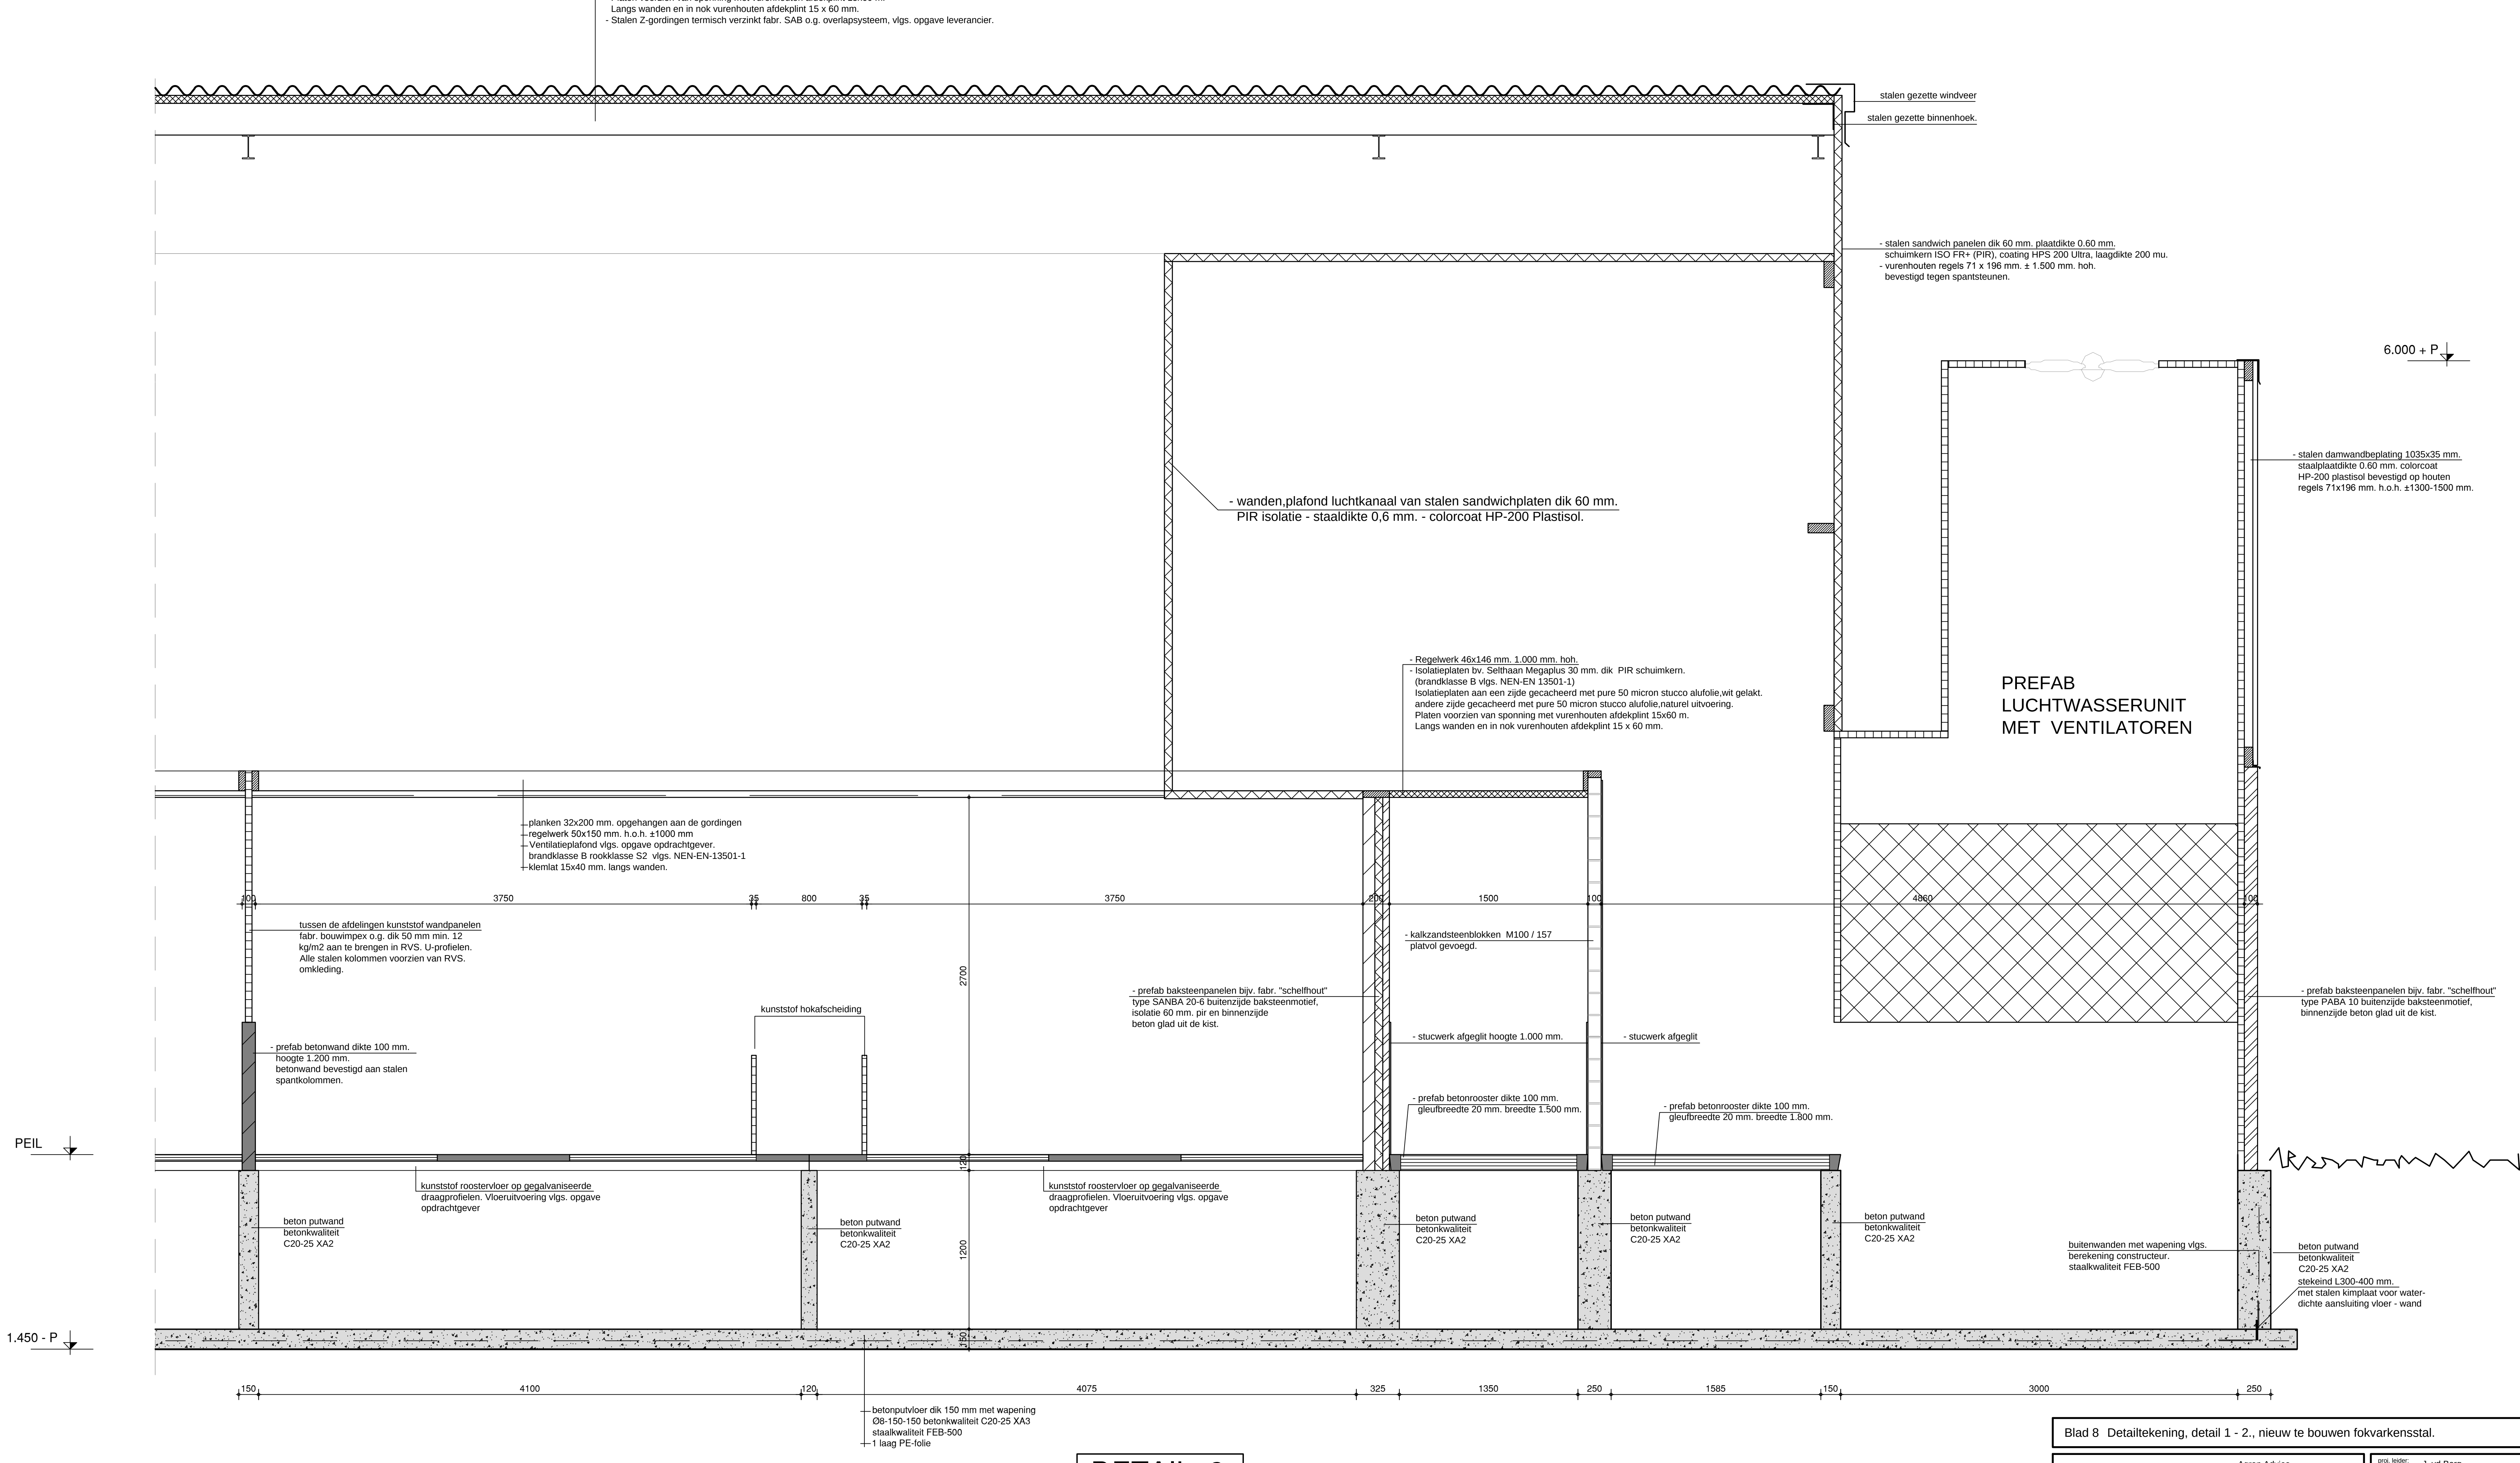

Blad 8 Detailtekening, detail 1 + 2., nieuw te bouwen fokvarkensstal.

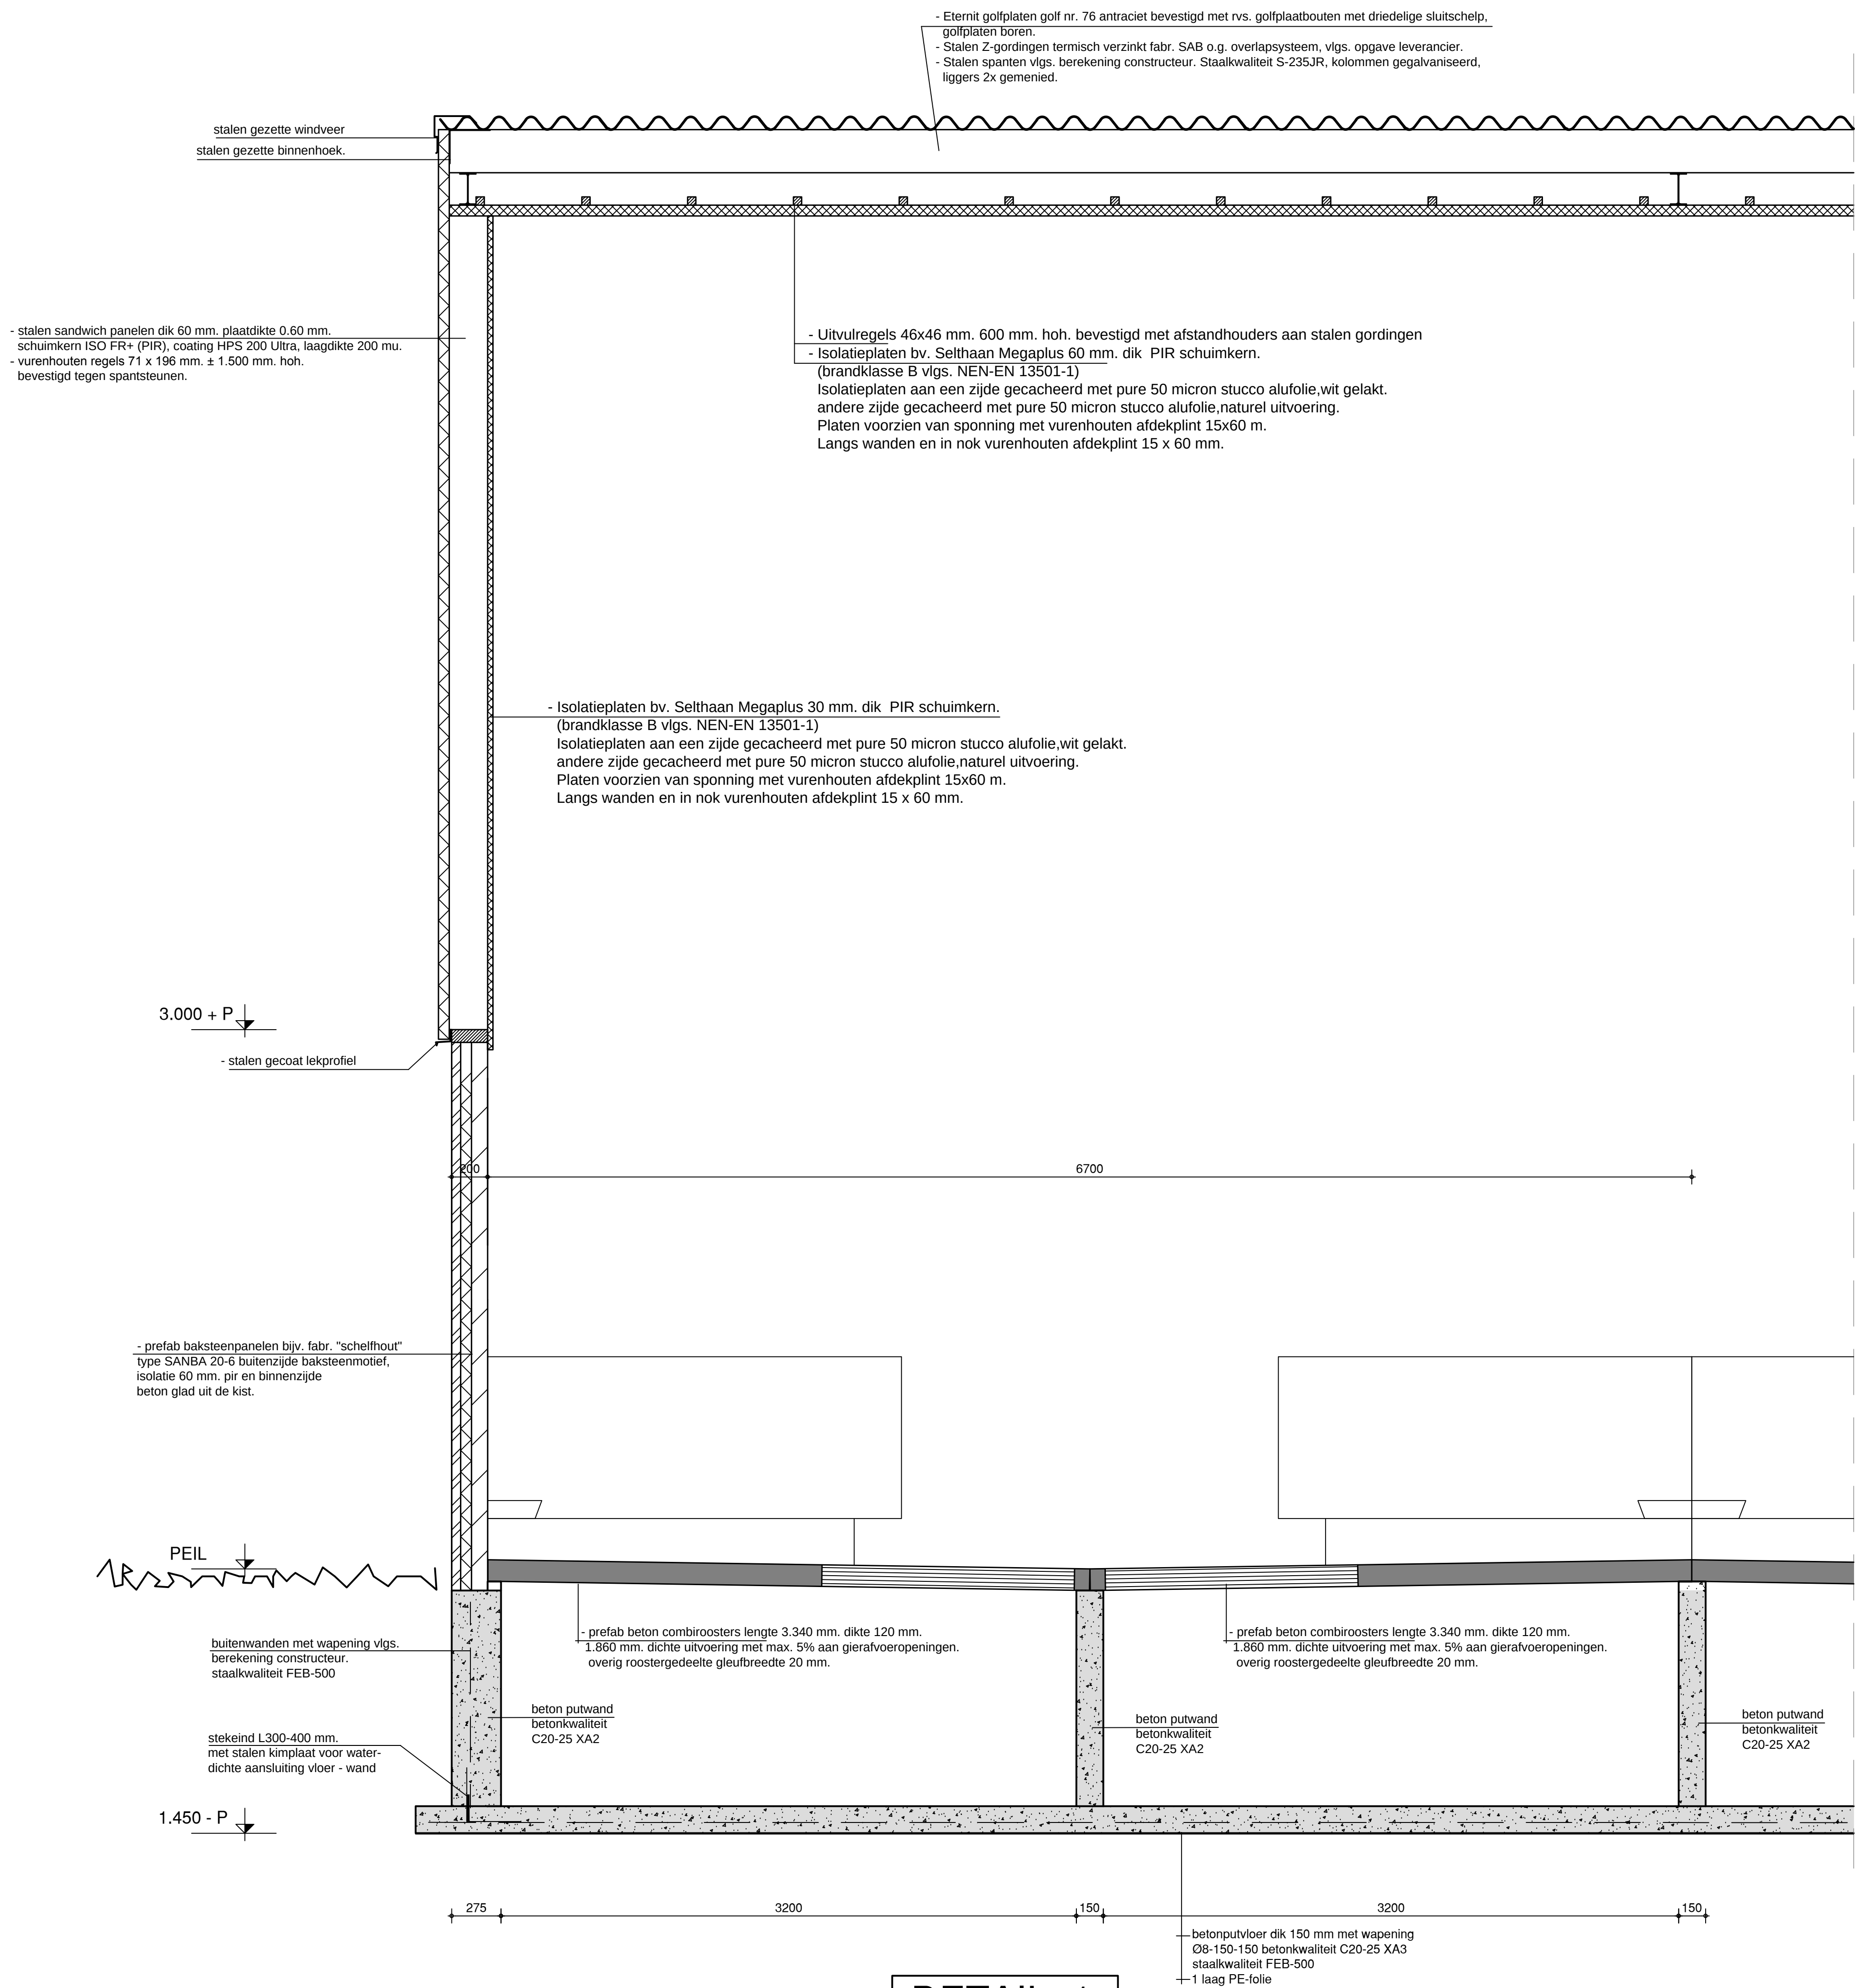

Agron Advies
Koppelaarstraat 95
5741 GB Beek en Donk
Tel.: 0492 347 761
Fax.: 0492 347 754

proj. leider: J. vd Berg
getekend: GysR
schalen: 1:20
datum: 20-12-2016

opdrachtgever:
M.A. Haenen - Bussemakers
Steeghoek 6
5975 NR Sevenum

getekend:
formaat: 1563 x 707 mm.

doelwerk:
Aanvraag Omgevingsvergunning Bouwen
voor nieuw te bouwen fokvarkensstal
aan de Steeghoek 4-6 te Sevenum.

werk nr.:
HA01.OVE01