

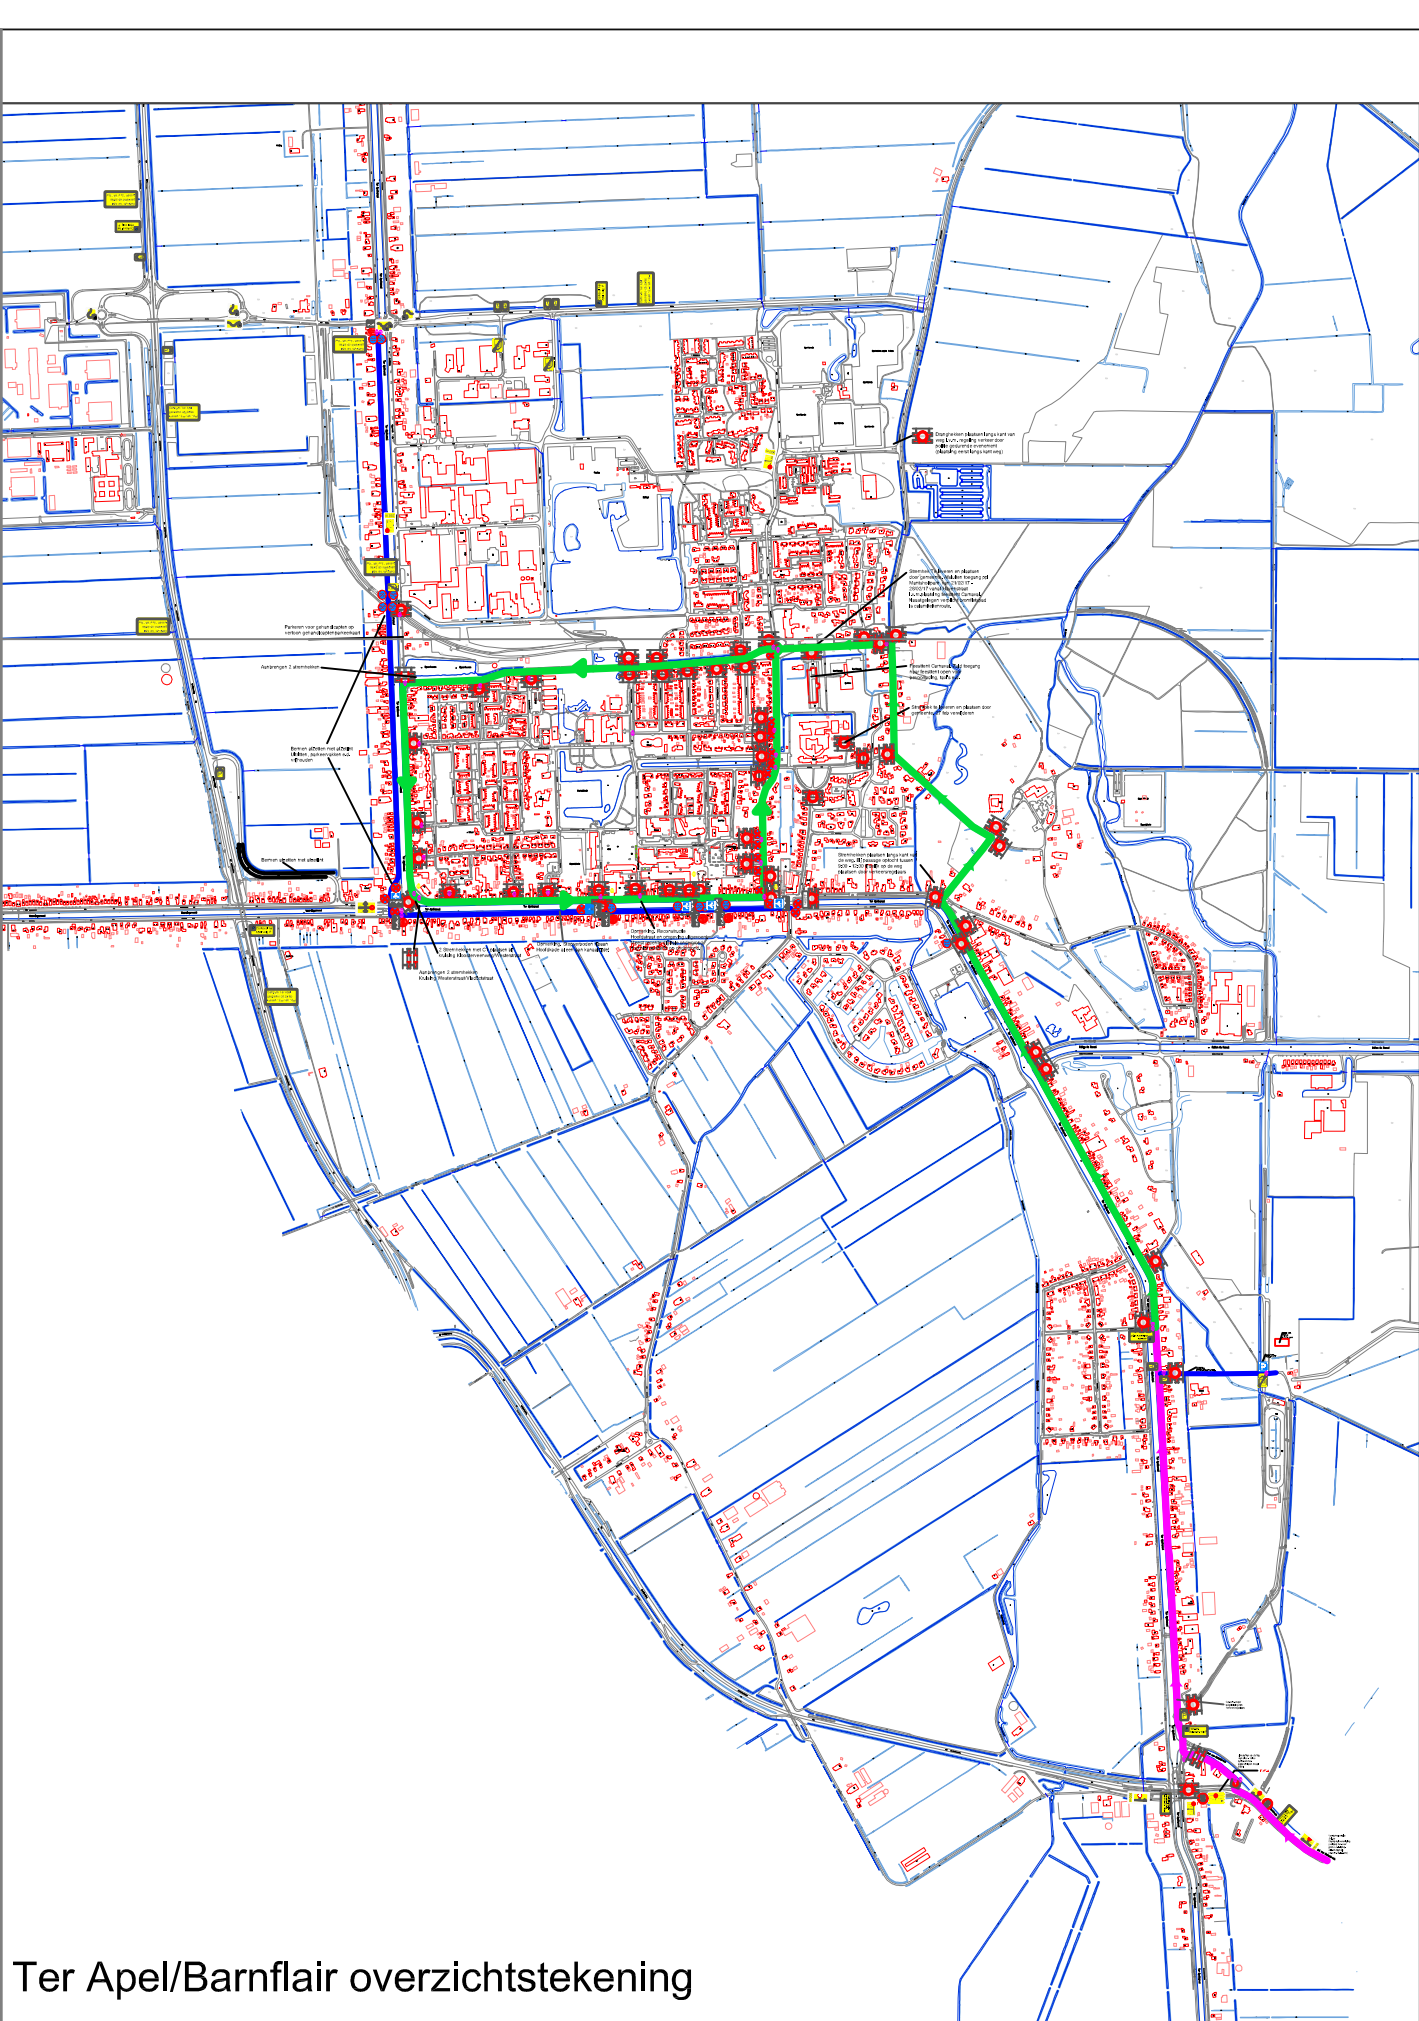


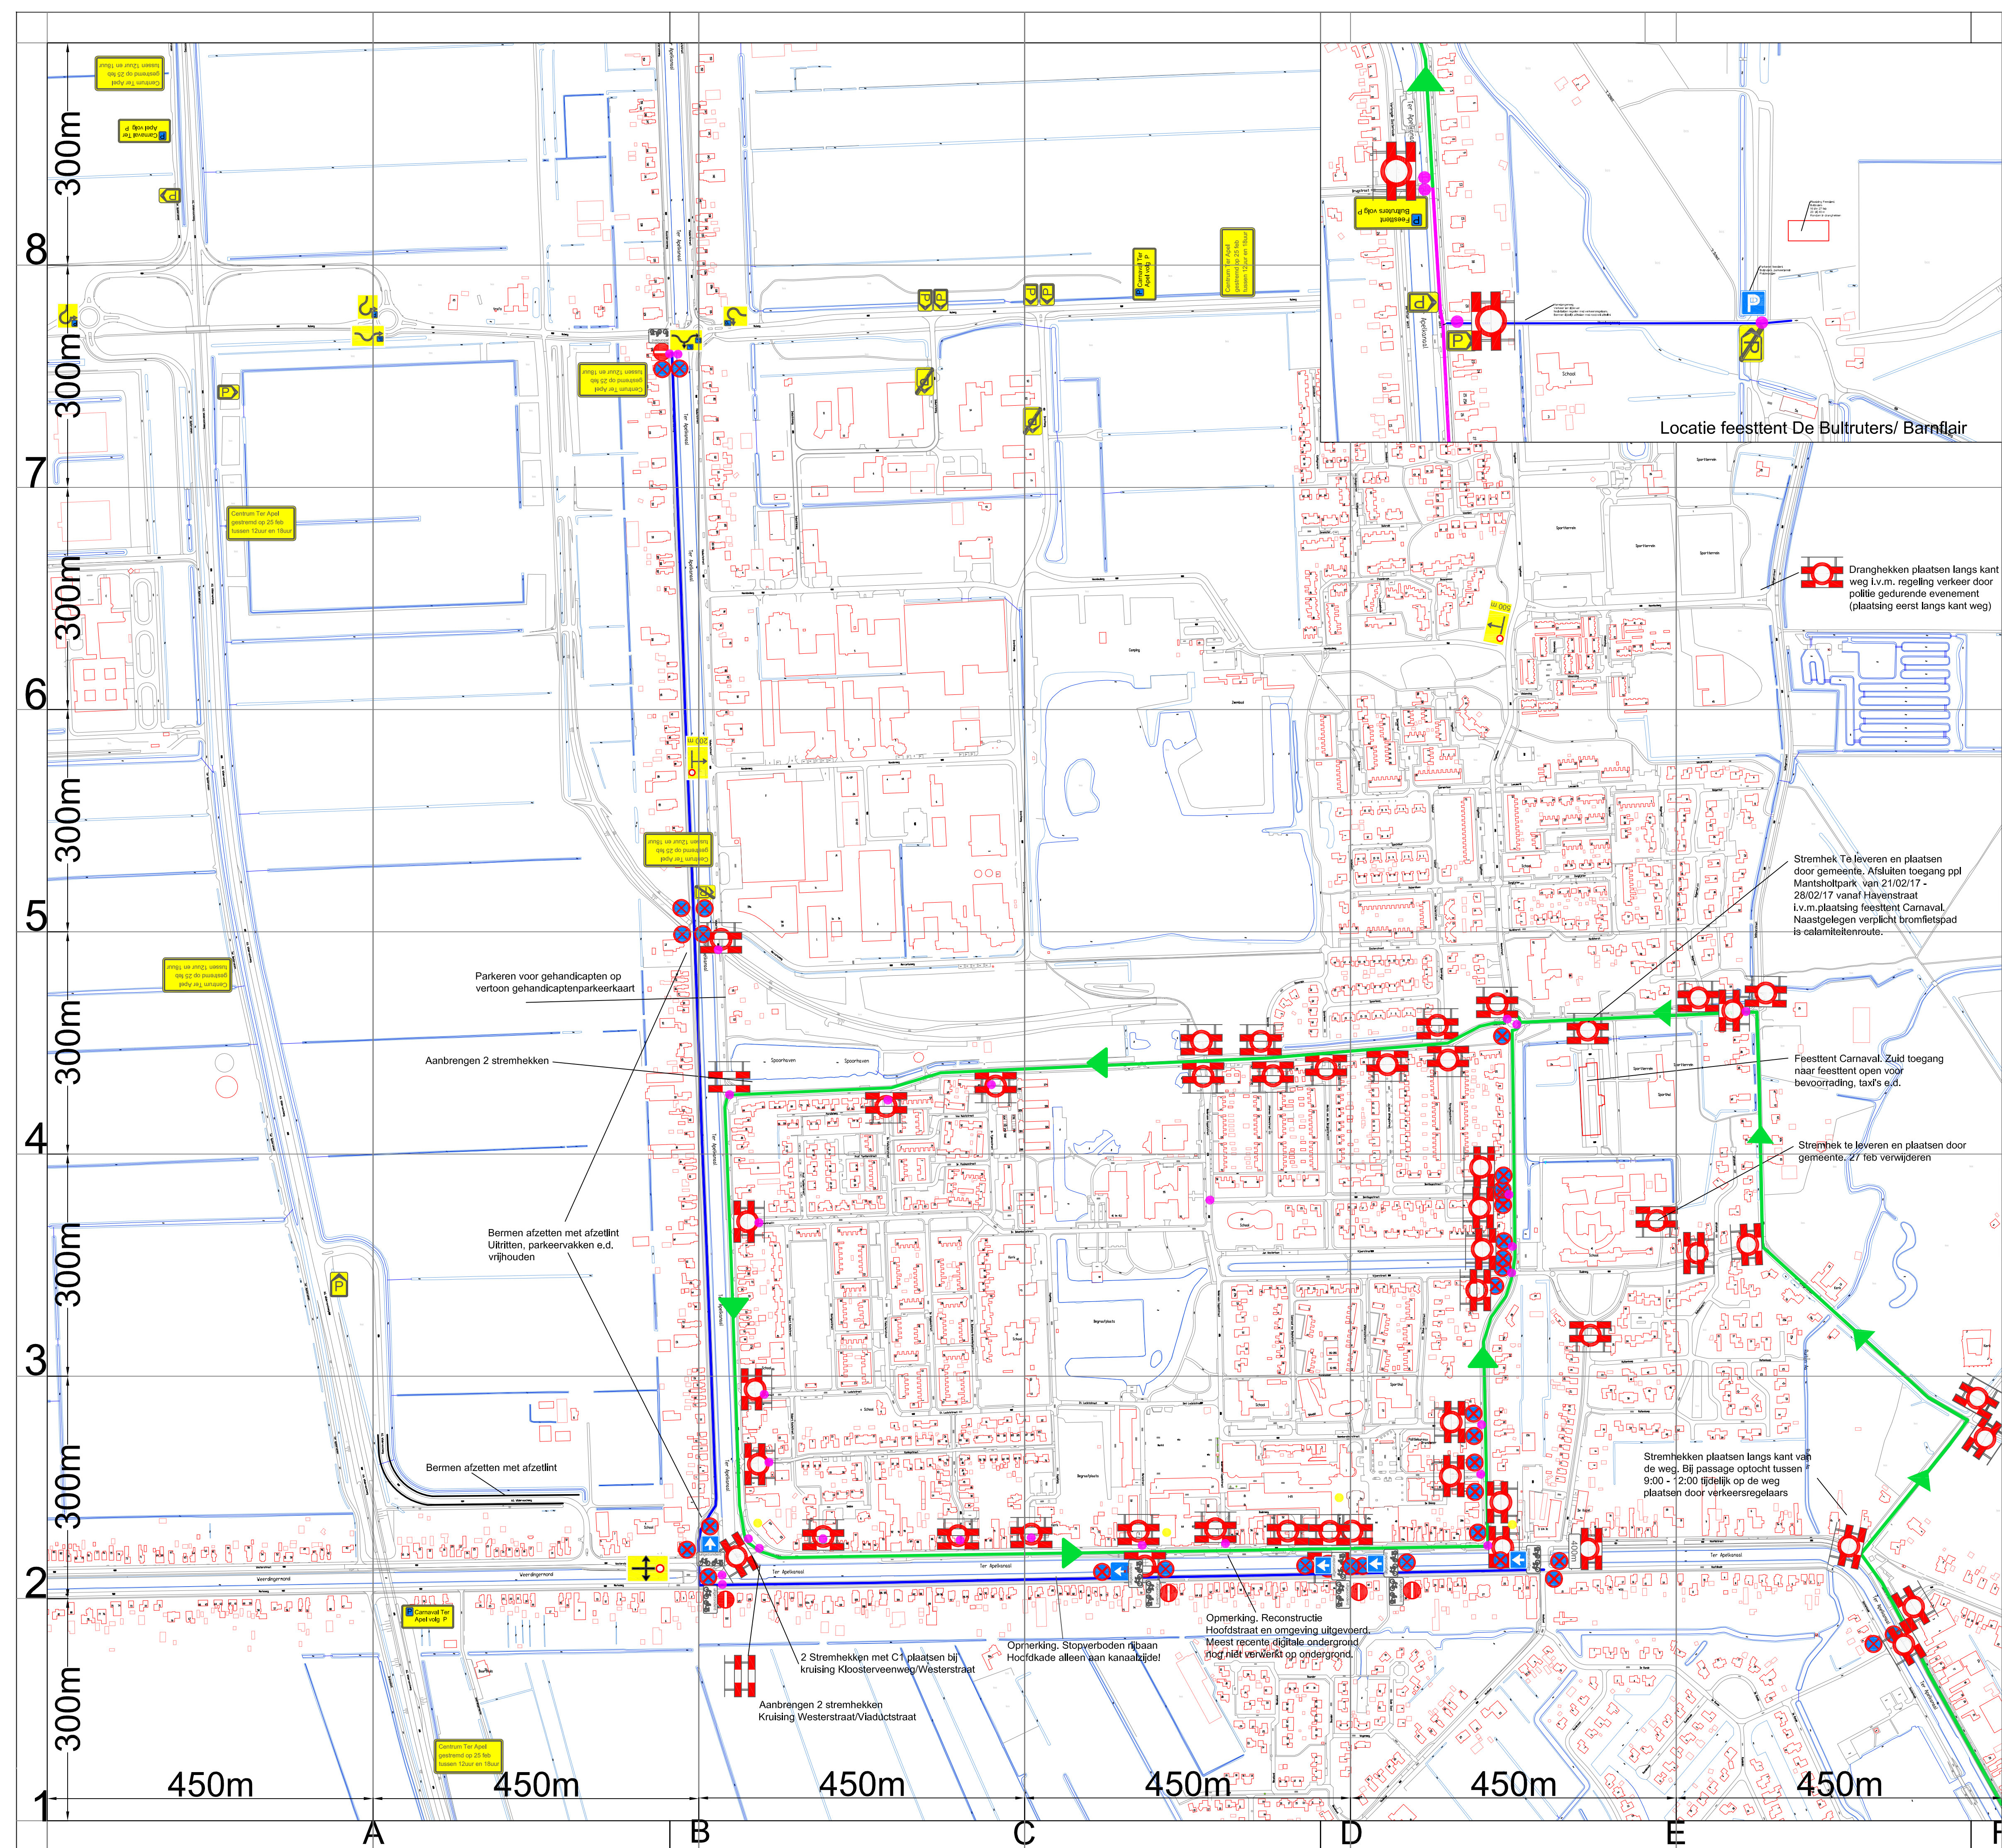


Ter Apel/Barnflair overzichtstekening

-  = Calamiteitenroute  = Verkeersregelaar
 = Route Carnavalsoptocht (Bultruters + Kloosterwiekers)
 = Route Carnavalsoptocht (Bultruters)

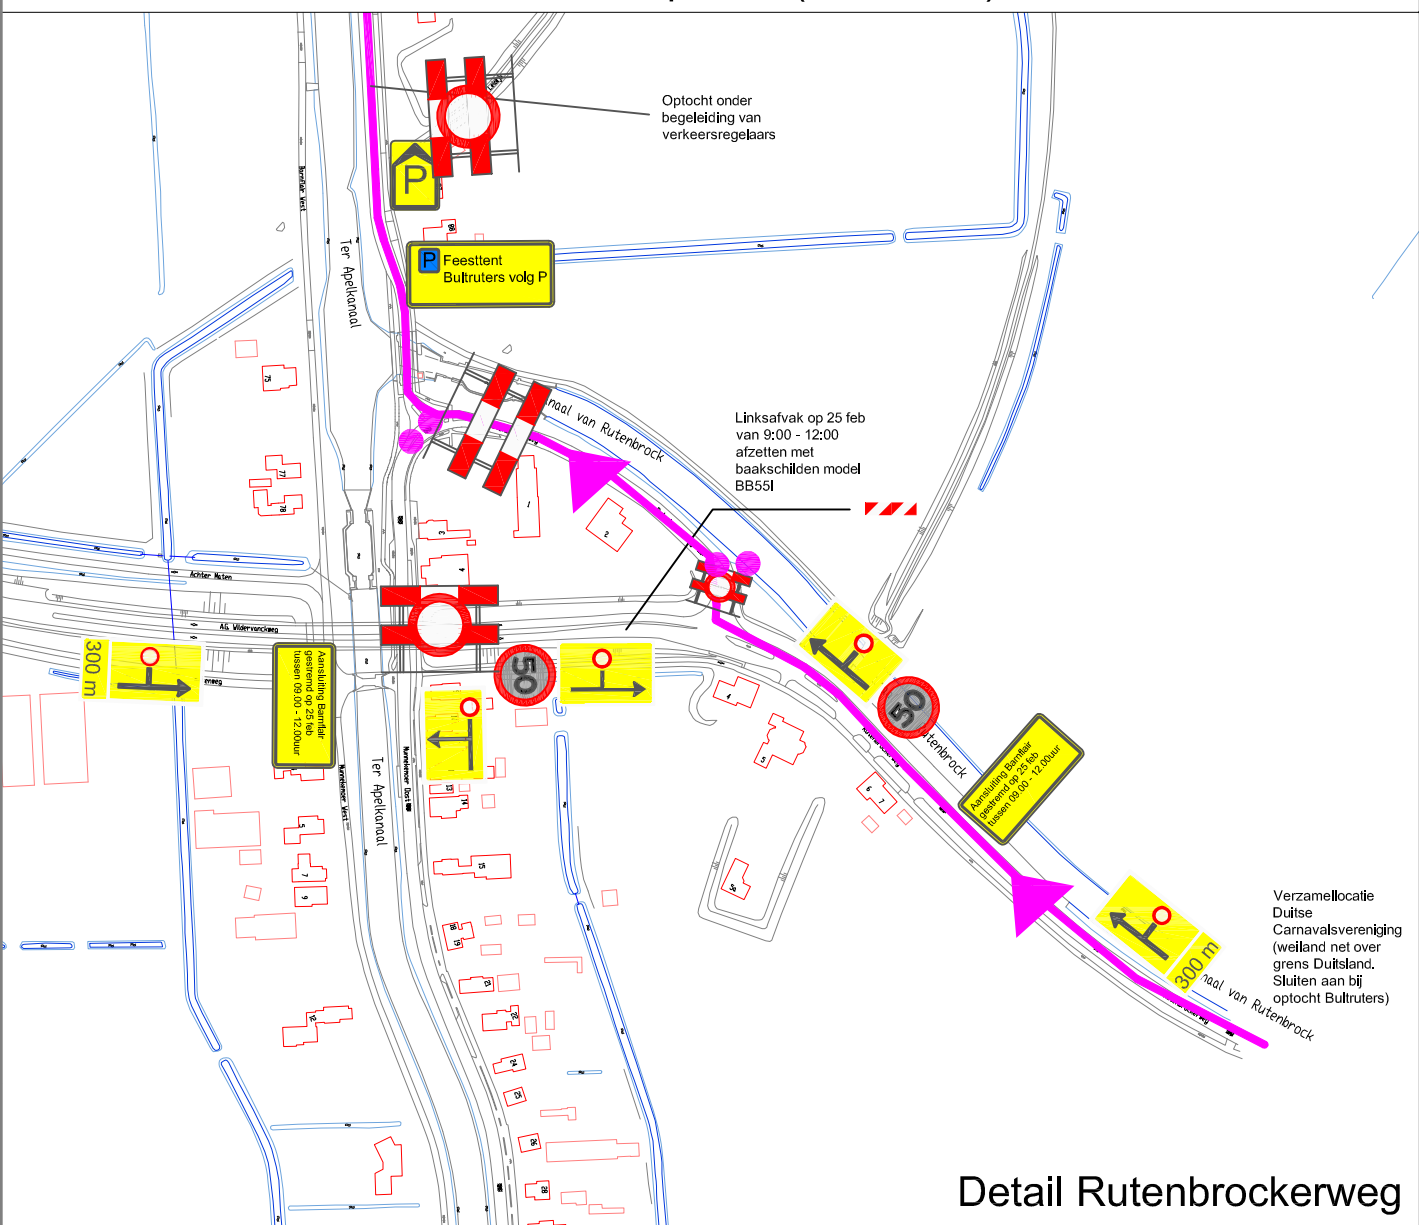

Detail Rutenbrockerweg

5				
4				
3				
2				
1				
0	Pol/CV	30/11/16	Definitief	Verwijdering onderborden 'Geldt niet voor berrn' , Verplaatsing locatie feesttent Bultruters
W.	DOOR	DATUM	STATUS	OMSCHRIJVING WIJZIGING

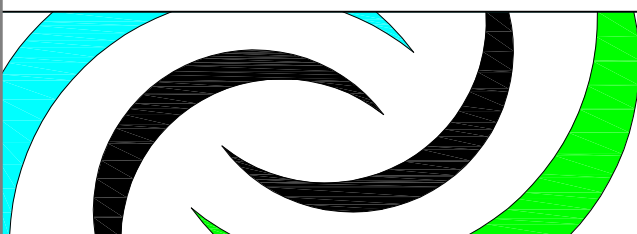Project: **BEBORDINGSTEKENING CARNAVAL TER APEL 2017**

Onderdeel: **Definitief ontwerp**

Schaal:

Getekend:

Gecontroleerd:

Datum:

Bestand:

Tekenit

nummer:	Fo
---------	----

maat:

Gemeente Vlagtwedde

Postbus 14, 9550 AA, Sellingen
Dorpsstraat 1, 9551 AB Sellingen
Telefoon (0599) 320220
Telefax (0599) 320299