


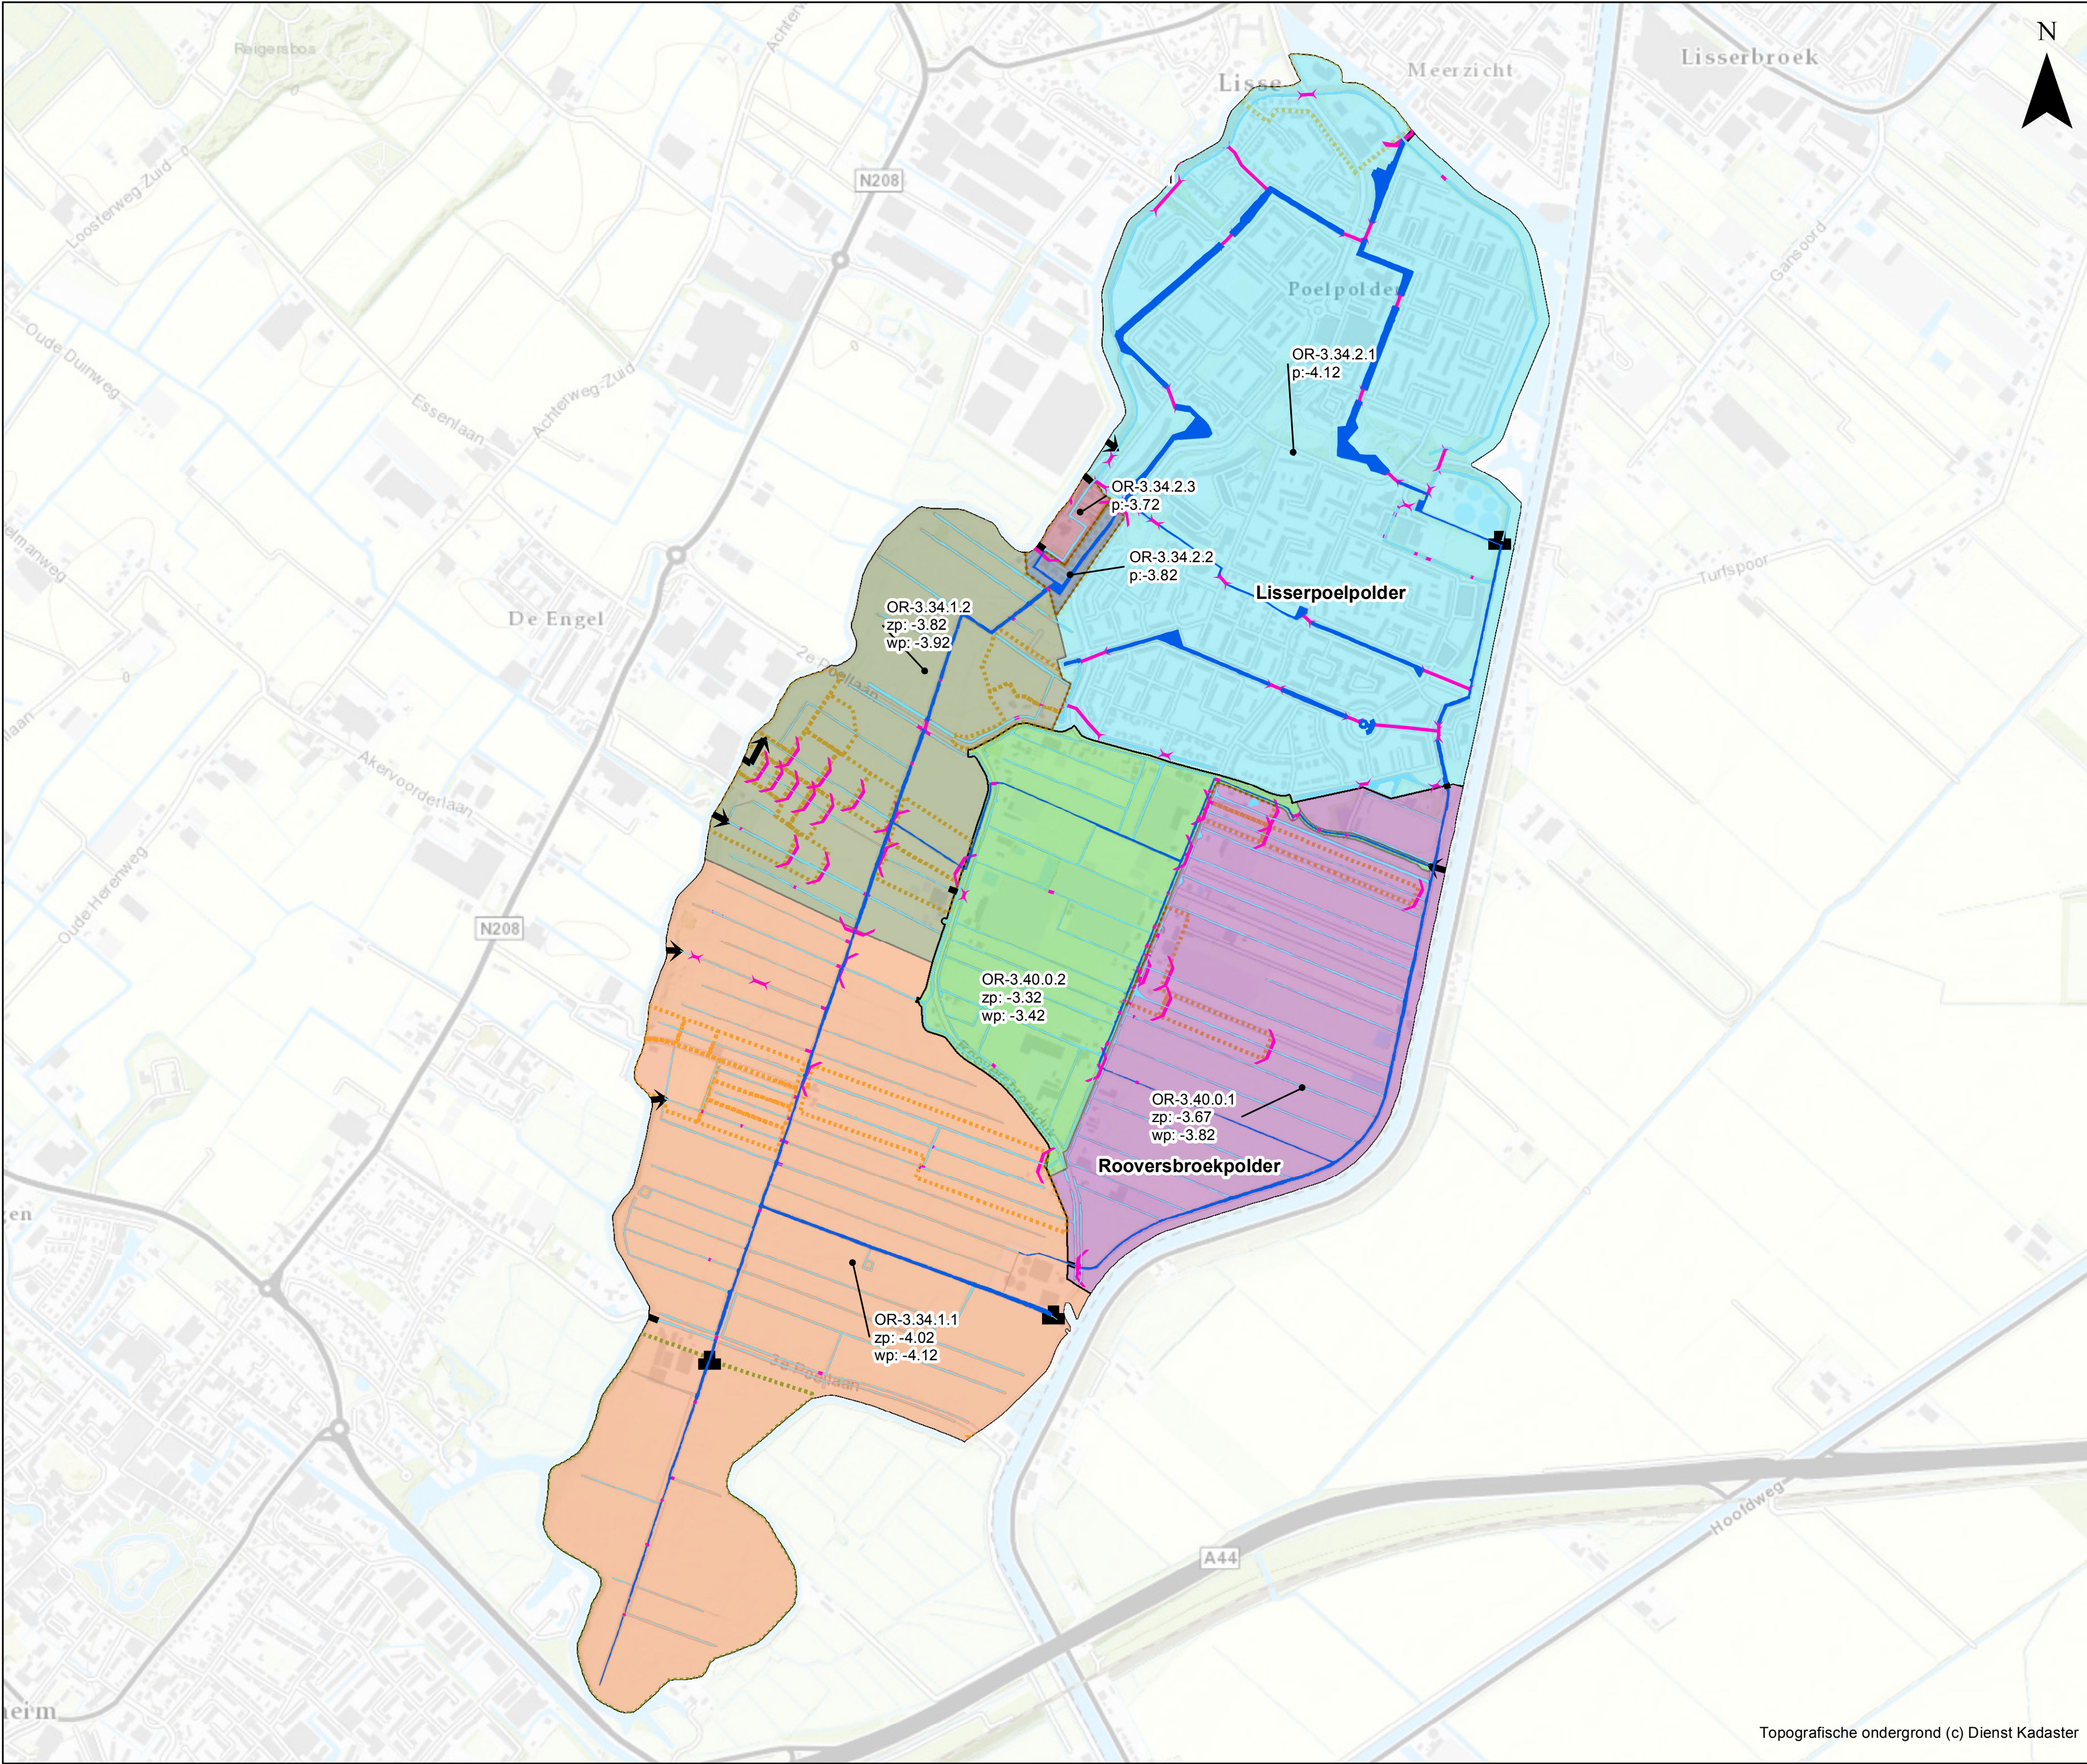

**Kaart 9: Toekomstige  
waterhuishoudkundige situatie**

**Lisserpoelpolder en Rooversbroekpolder**

- Legenda**
- poldergrens
  - Watergangen**
    - primaire watergang
    - overige watergang
  - Kunstwerken**
    - stuw
    - gemaal
    - duiker
    - inlaat
    - sifon
  - Peilvakken**
    - OR-3.34.1.1
    - OR-3.34.1.2
    - OR-3.34.2.1
    - OR-3.34.2.2
    - OR-3.34.2.3
    - OR-3.40.0.1
    - OR-3.40.0.2
  - Peilafwijking**
    - hoogwatervoorziening
    - onderbemaling

Behoort bij besluit van de Verenigde Vergadering  
van het Hoogheemraadschap van Rijnland,  
d.d.  
nr. 17.081747

De secretaris algemeen directeur,

C.M. van de Wiel

**Peilbesluit**  
**Lisserpoelpolder en Rooversbroekpolder**  
Augustus 2017  
Schaal op A2: 1:9.250

0 100 200 300 400  
Meters

