


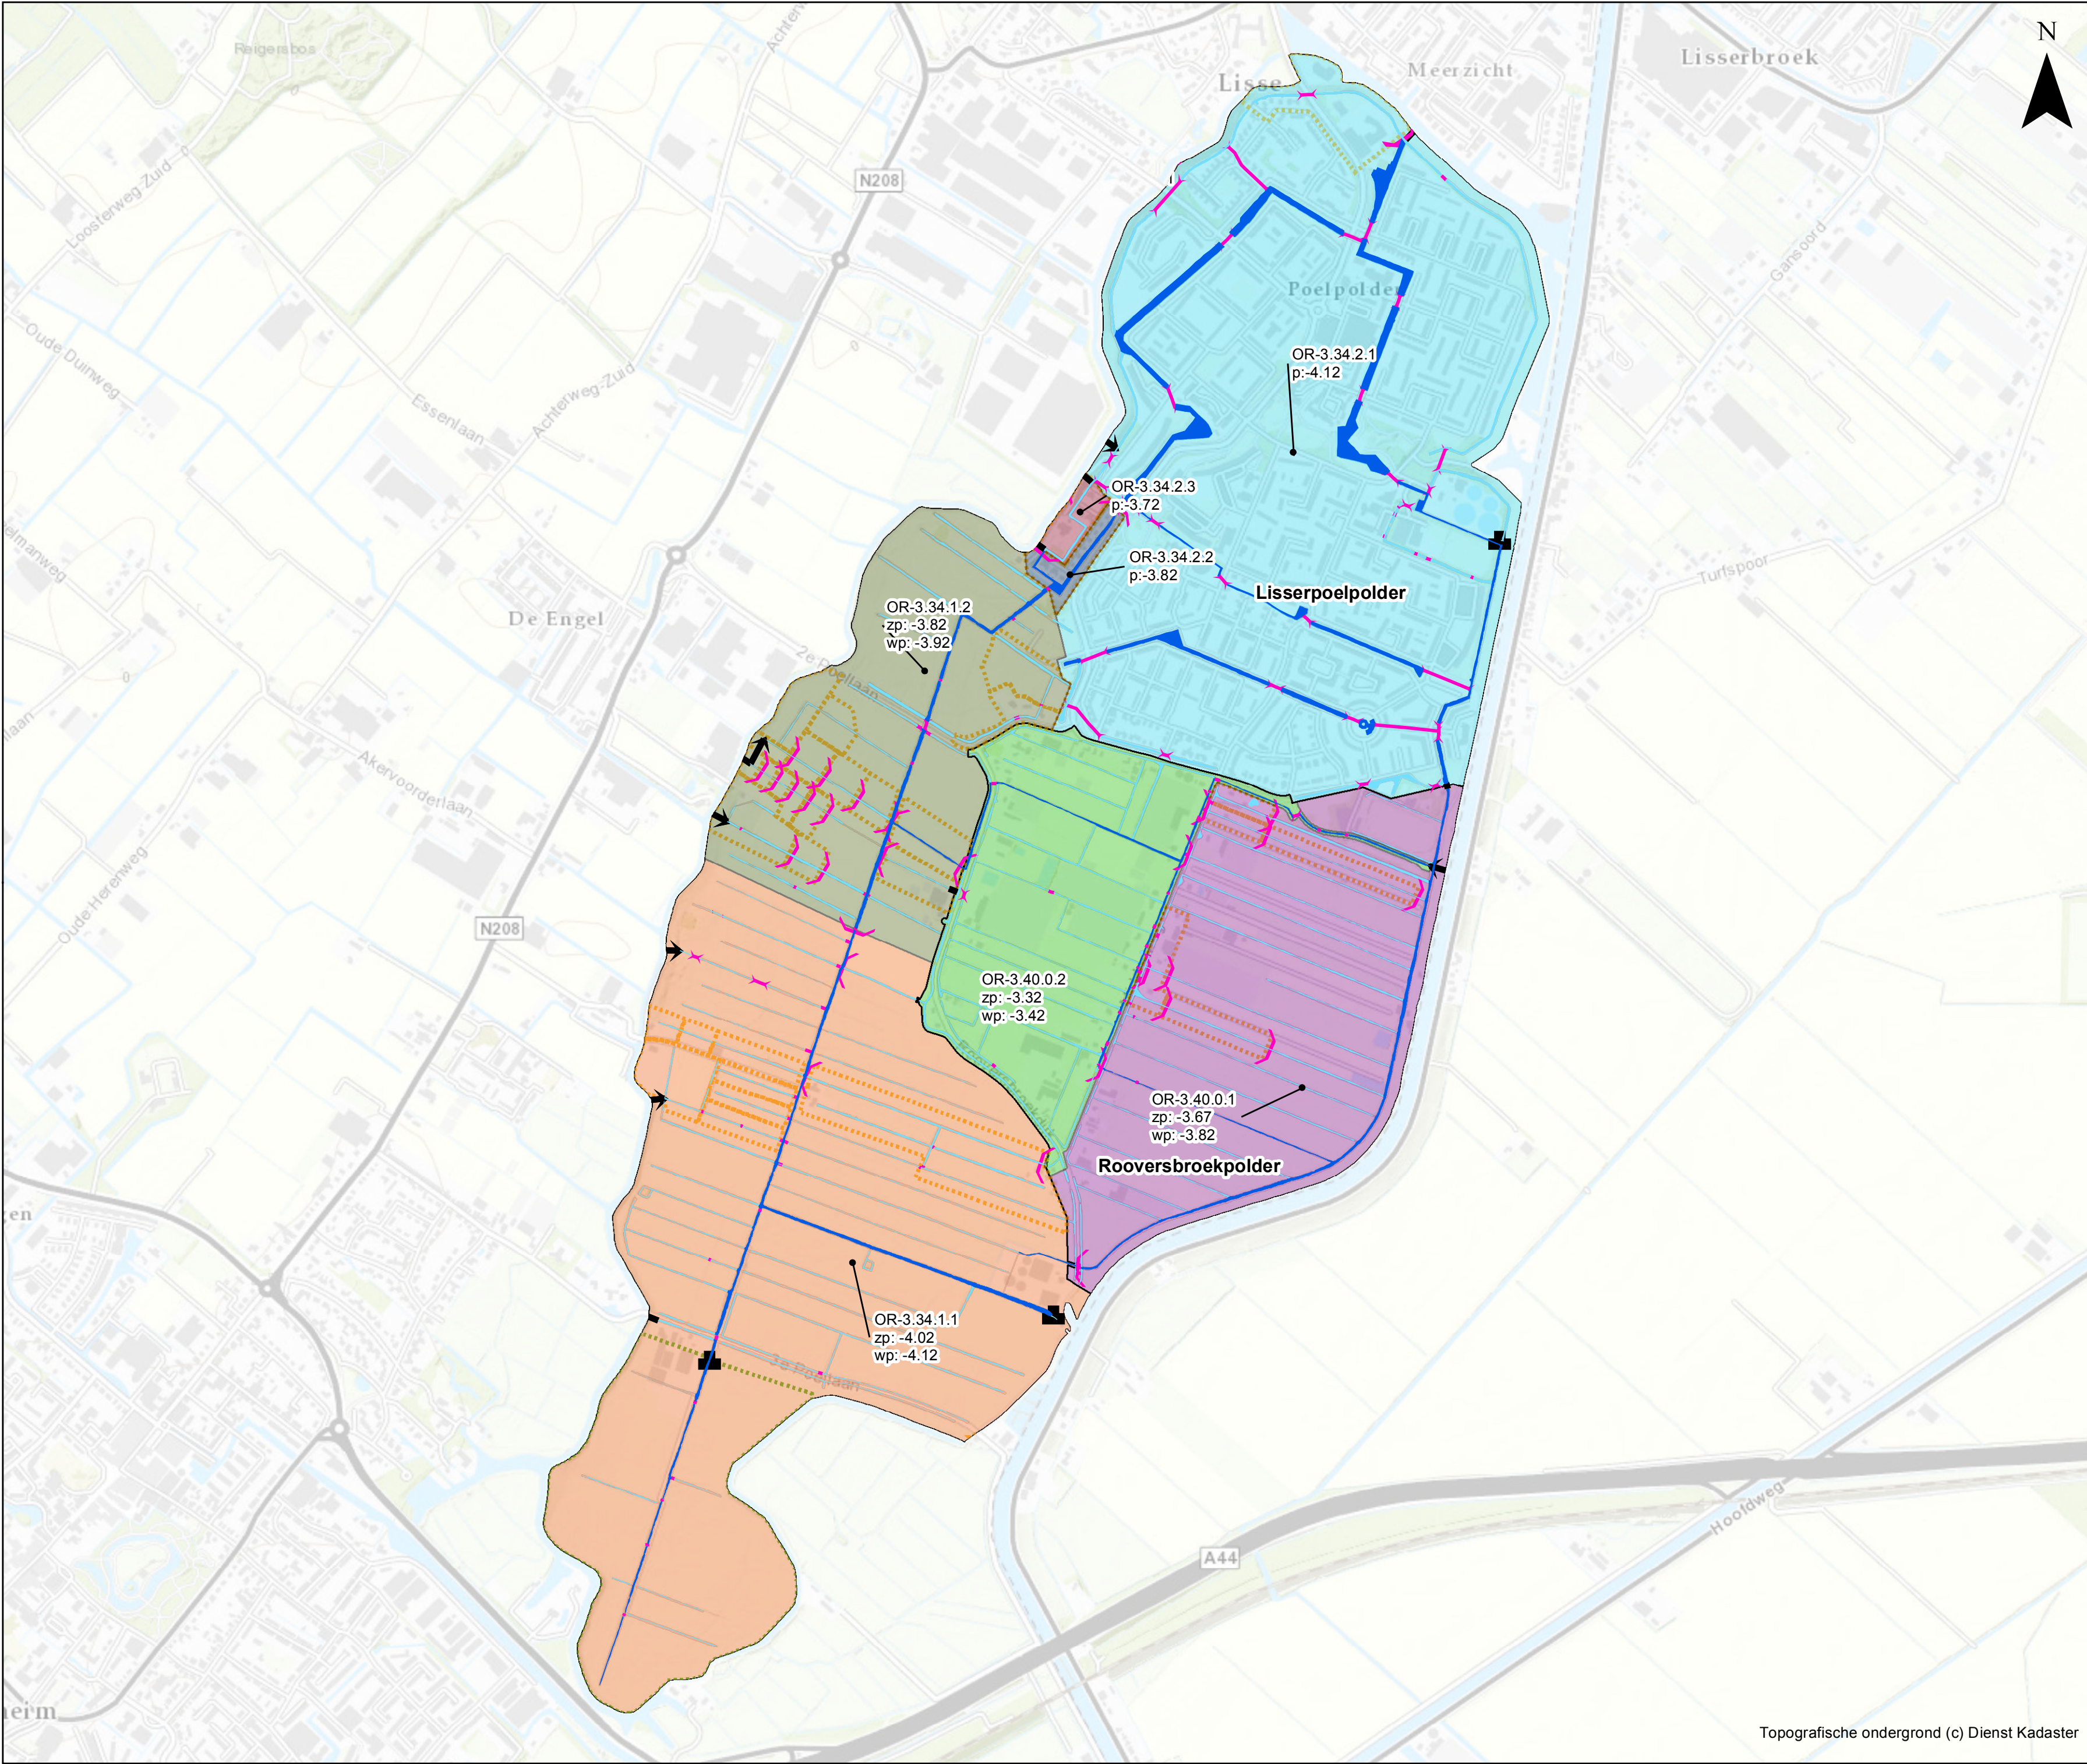

**Kaart 9: Toekomstige
waterhuishoudkundige situatie**

Lisserpoelpolder en Rooversbroekpolder

- Legenda**
- poldergrens
 - Watergangen**
 - primaire watergang
 - overige watergang
 - Kunstwerken**
 - stuw
 - gemaal
 - duiker
 - inlaat
 - sifon
 - Peilvakken**
 - OR-3.34.1.1
 - OR-3.34.1.2
 - OR-3.34.2.1
 - OR-3.34.2.2
 - OR-3.34.2.3
 - OR-3.40.0.1
 - OR-3.40.0.2
 - Peilafwijking**
 - hoogwatervoorziening
 - onderbemaling

Behoort bij besluit van de Verenigde Vergadering
van het Hoogheemraadschap van Rijnland,
d.d.
nr. 17.081747

De secretaris algemeen directeur,

C.M. van de Wiel

Peilbesluit
Lisserpoelpolder en Rooversbroekpolder
Augustus 2017
Schaal op A2: 1:9.250

0 100 200 300 400
Meters

